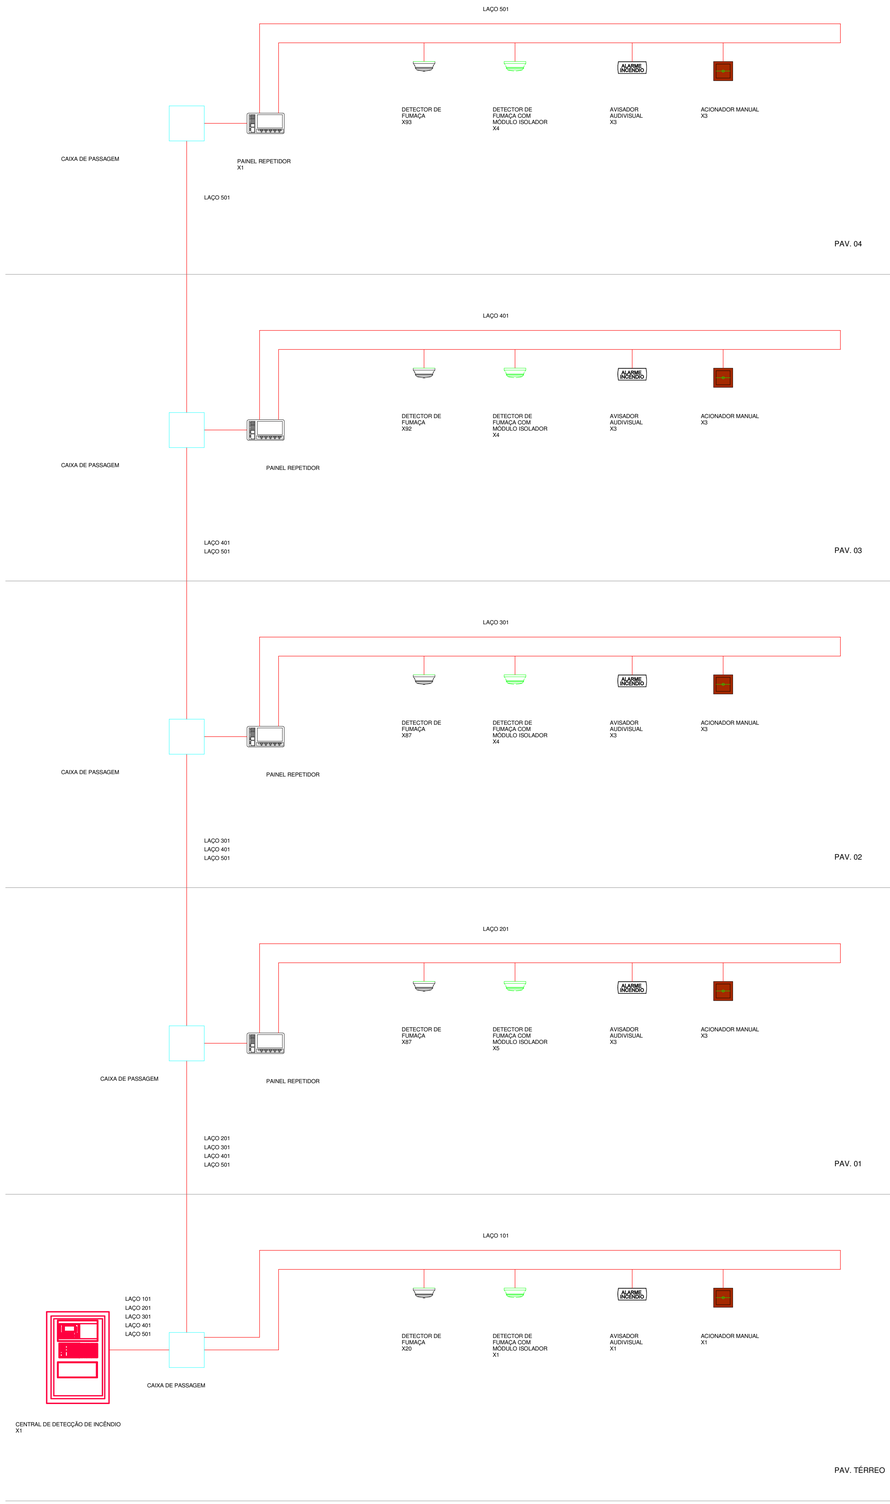

1 DETALHES DAL - DIAGRAMA ESQUEMÁTICO
1 : 30

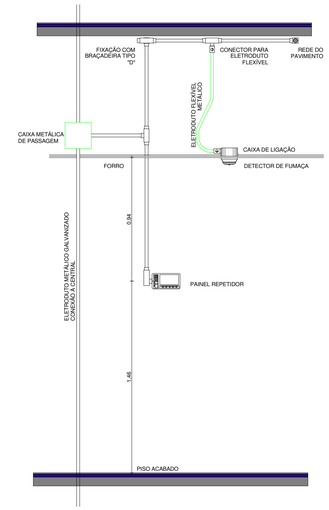

3 DETALHES DAL - REPETIDOR
1 : 20

2 DETALHES DAL - DETECÇÃO
1 : 20

Revisões		
Nº	DESCRIÇÃO	DATA
r1	REVISÃO RELATÓRIO FASE 2	15/05
r2	REVISÃO RELATÓRIO FASE 3	04/09

Receita Federal

Contratada
MDB ARQUITETURA

Obra
REFORMA E READEQUAÇÃO - ALA "2" ANEXO AO BLOCO "O"

Endereço
ESPLANADA DOS MINISTÉRIOS, BRASILIA-DF

Contratada
MDB ARQUITEURA

Coordenador
ARQ. EXPEDITO DEUSDARA - CAU A17099-2

Responsável Técnico
ARQ. LAIS COSTA - CAU A69552-1
ARQ. SÉRGIO FONTES - CAU A48108-4
ARQ. ZALDO SOTERO - CAU A44586-0

Grupo
06.00 INSTALAÇÕES ELÉTRICAS E ELETRÔNICAS

Subgrupo
06.03 DETECÇÃO E ALARME DE INCÊNDIO

Fase: PROJETO BÁSICO | Revisão: R12

Folha
RFB-AO2-PB-06.03 012-DET-GER-PRO-001-R12

Títulos
DETALHES DAL - DETECÇÃO
DETALHES DAL - DIAGRAMA ESQUEMÁTICO
DETALHES DAL - REPETIDOR

Emissão: MAI 2018 | Folha: 06.03 012 / 530