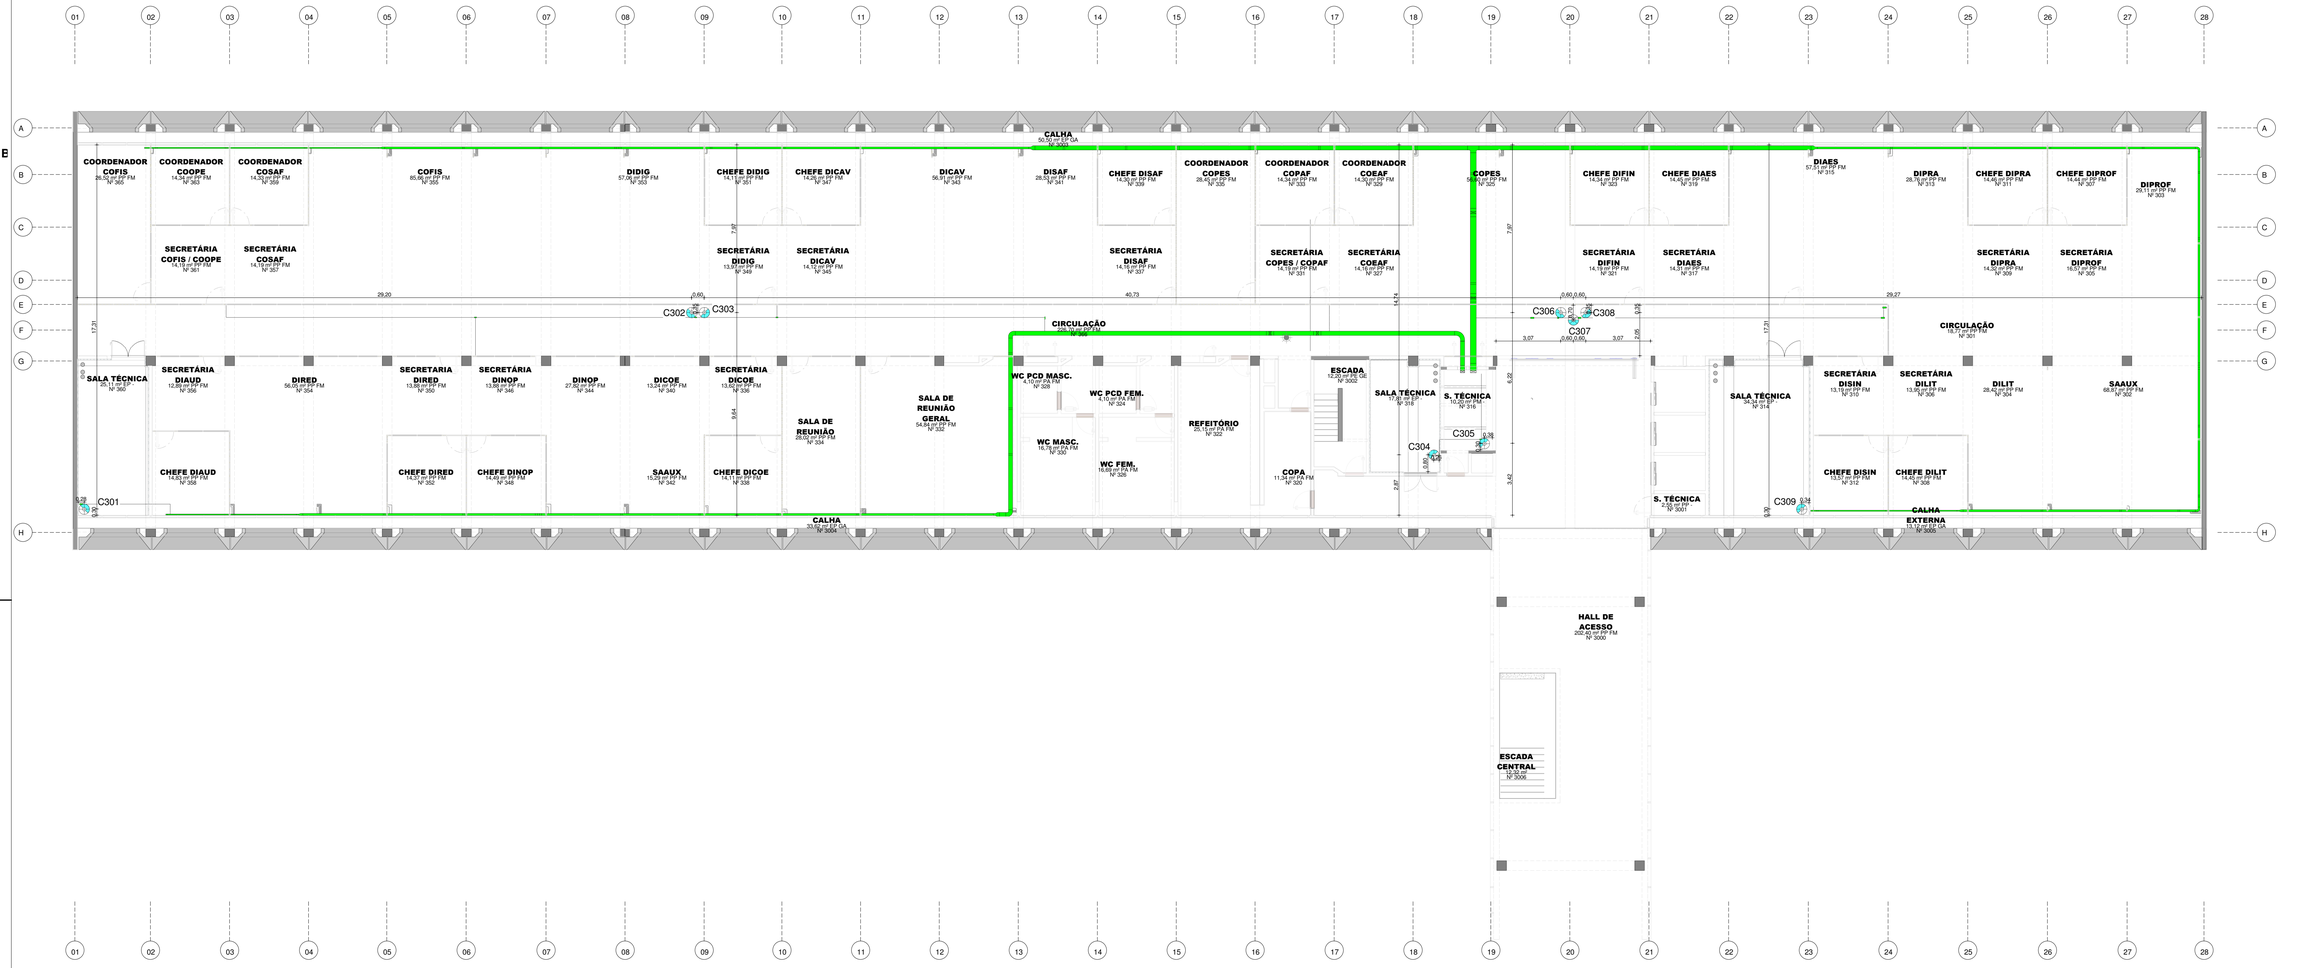

1 PLANTA FORRO PAV. 02

1 : 125

Revisões		
Nº	DESCRIÇÃO	DATA
11	REVISÃO RELATÓRIO FASE 2	15/05
12	REVISÃO RELATÓRIO FASE 3	04/09

Receita Federal

Contratada: MDB ARQUITETURA

Obra
REFORMA E READEQUAÇÃO - ALA "2" ANEXO AO BLOCO "O"

Endereço
ESPLANADA DOS MINISTÉRIOS, BRASILIA-DF

Contratada
MDB ARQUITEURA

Coordenador
ARQ. EXPEDITO DEUSDARA - CAU A17099-2

Responsável Técnico
ARQ. LAIS COSTA - CAU A69552-1
ARQ. SÉRGIO FONTES - CAU A48108-4
ARQ. ZALDO SOTERO - CAU A44586-0

Grupo
06.00 INSTALAÇÕES ELÉTRICAS E ELETRÔNICAS

Subgrupo
06.07 CIRCUITO FECHADO DE TELEVISÃO

Fase: PROJETO BÁSICO | Revisão: R12

Folha
RFB-AO2-PB-06.07 009-PLF-02P-PRO-GER-R12

Títulos
PLANTA FORRO PAV. 02

Emissão: MAI 2018 | Folha: 06.07 009 / 530