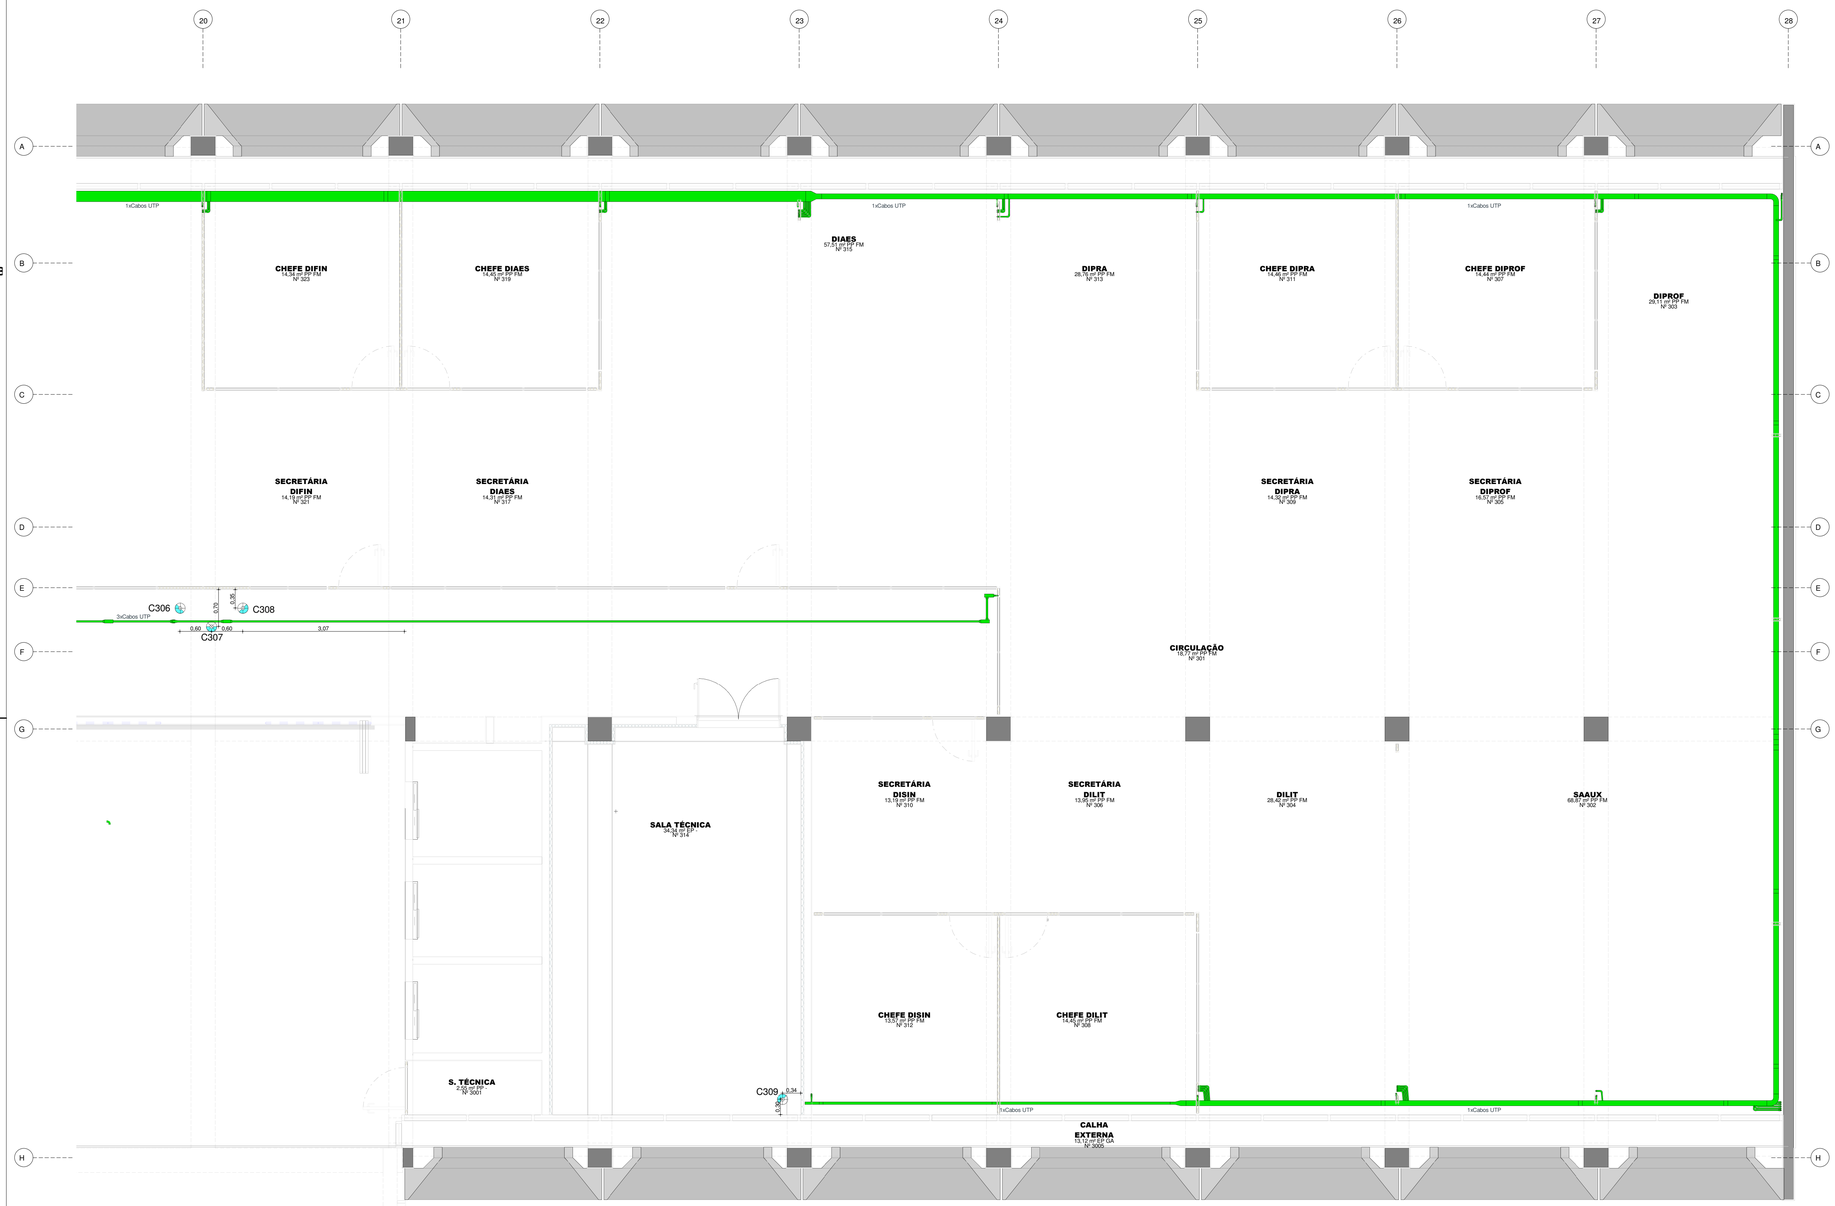

CIRCUITO FECHADO DE TV

	CÂMERA IP INTERNA, SOBREPOSTA AO TETO, ANGULO DE 180°
CXXY	ONDE: C- CÂMERA X- PAVIMENTO Y- POSIÇÃO NO PAVIMENTO
	- INDICAÇÃO DE ELETRODUTO E ELETRODUTO BAIXO
	- INDICAÇÃO DE ELETROCALHA E ELETRODUTO BAIXO

1 **PLANTA FORRO PAV. 02**
1 : 50

Revisões		
Nº	DESCRIÇÃO	DATA
11	REVISÃO RELATÓRIO FASE 2	15/05
12	REVISÃO RELATÓRIO FASE 3	04/09

Receita Federal

Contratada
MDB ARQUITETURA

Obra
REFORMA E READEQUAÇÃO - ALA "2" ANEXO AO BLOCO "O"

Endereço
ESPLANADA DOS MINISTÉRIOS, BRASILIA-DF

Contratada
MDB ARQUITEURA

Coordenador
ARQ. EXPEDITO DEUSDARA - CAU A17099-2

Responsável Técnico
ARQ. LAIS COSTA - CAU A69552-1
ARQ. SERGIO FONTES - CAU A48108-4
ARQ. ZALDO SOTERO - CAU A44586-0

Grupo
06.00 INSTALAÇÕES ELÉTRICAS E ELETRÔNICAS

Subgrupo
06.07 CIRCUITO FECHADO DE TELEVISÃO

Fase
PROJETO BÁSICO

Revisão
R12

Folha
RFB-AO2-PB-06.07 012-PLF-02P-PRO-ST3-R12

Títulos
PLANTA FORRO PAV. 02

Emissão
MAI 2018

Folha
06.07 012 / 530