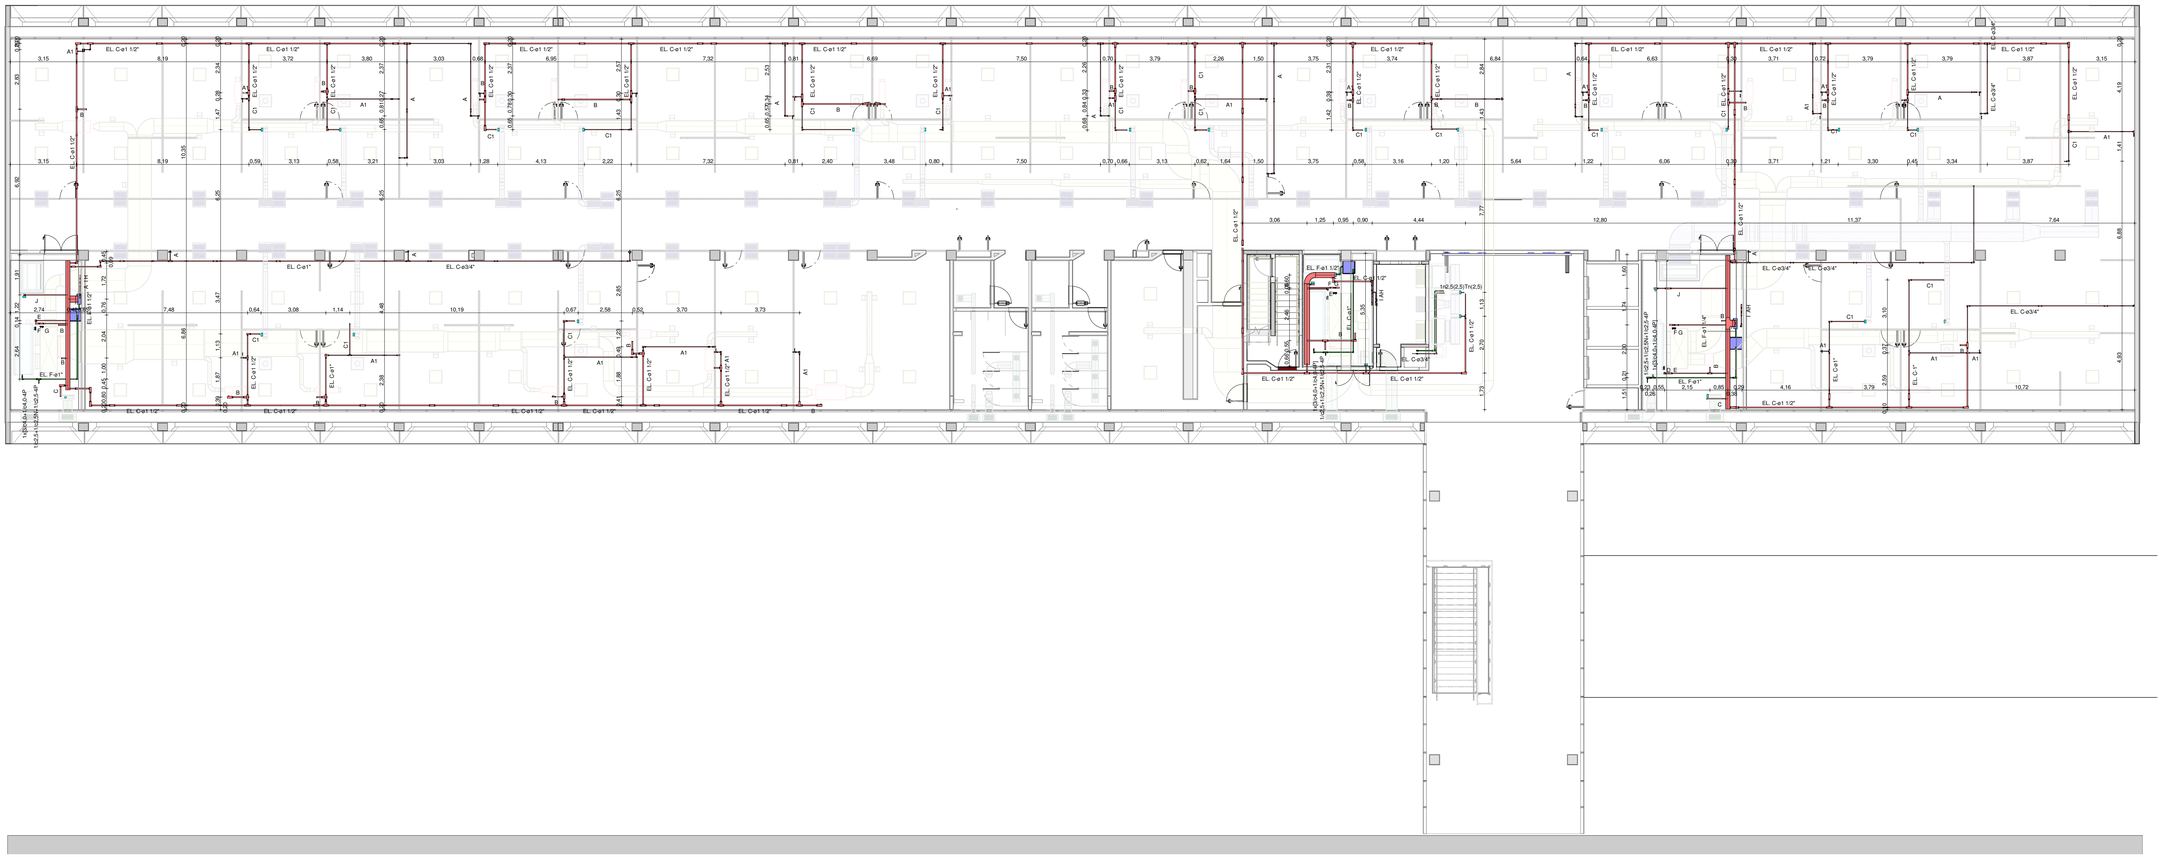

1 PLANTA BAIXA PAV. 04

1 : 125

EQUIPAMENTOS

TAGs:

FC	CONDICIONADOR DE AR DO TIPO "FAN-COIL"
VRF_UE	SISTEMA "VRF"; UNIDADE EVAPORADORA
VRF_UC	SISTEMA "VRF"; UNIDADE CONDENSADORA
URE	UNIDADE DE RECUPERAÇÃO DE ENERGIA
EXT	VENTILADOR DE EXAUSTÃO
QD_VAC	QUADRO DE DISTRIBUIÇÃO DO SISTEMA DE CONDICIONAMENTO DE AR

EXEMPLO: VRF_UE - 01 - 1P

- LOCALIZAÇÃO (1º PAVTO.)
- Nº DE ORDEM (01)
- TAG DO EQUIPAMENTO

CONTROLE / INSTRUMENTAÇÃO

TAGs:

VAV	CAIXA VAV, "VOLUME DE AR VARIÁVEL
TCV	ATUADOR DA VÁLVULA DE CONTROLE E BALANCEAMENTO
TIC	TERMOSTATO DE CONTROLE DE AMBIENTE C/ DISPLAY
TIT	SENSOR/TRANSDUTOR DE TEMPERATURA DE AMBIENTE C/ DISPLAY
TT	SENSOR/TRANSDUTOR DE TEMPERATURA P/ DUTO
PT	TRANSDUTOR DE PRESSÃO DE AR
POT	PRESSOSTATO DIFERENCIAL DE AR
MIT	SENSOR/TRANSDUTOR DE UMIDADE RELATIVA DO AR C/ DISPLAY
AIT	SENSOR/TRANSDUTOR DE DIÓXIDO DE CARBONO, CO2 C/ DISPLAY
ZCV	ATUADOR DO REGISTRO DE REGULAGEM DE VAZÃO

EXEMPLO:

VAV ——— TAG
XX ——— XX, Nº DE ORDEM
SX-XP ——— SX-XP, Nº DO SISTEMA E LOCALIZAÇÃO

LISTAGEM DE CABOS DE CONTROLE/INSTRUMENTAÇÃO

ELETRODUTO	ISOLAÇÃO (V)	FORMAÇÃO (mm2)	DE	PARA	FUNÇÃO (* CLP)
(A) EL.C-03/4"	300	2x#2,5	QD_AC-XX-4P	TIT_XX-SX-4P	ALIMENTAÇÃO 24V
		2x#1,5 + BLINDAGEM	TIT-XX-SX-4P	QD_SA-XX-4P	* ENTRADA DE SINAL
(A1) EL.C-03/4"	300	2x#2,5	QD_VAC-XX-4P	TIC-XX-SX-4P	ALIMENTAÇÃO 24V
		2x#1,5 + BLINDAGEM	TIC-XX	VAV-XX-SX-4P	* ENTRADA DE SINAL
(B) EL.C-01 1/2"	300	2x#2,5	QD_VAC-XX-4P	VAV-XX-SX-4P	* ALIMENTAÇÃO 24V
		2x#1,5 + BLINDAGEM	QD_SA-XX-4P	VAV-XX-SX-4P	* SAÍDA DE SINAL
		22 AWG (A SER VALIDADO PELO FABRICANTE)	VAV-XX-SX-4P	QD_SA-XX-4P	BUS
(C) EL.C-01"	300	2x#2,5	QD_VAC-XX-4P	ZCV-XX-SX-4P	* ALIMENTAÇÃO 24V
		2x#1,5 + BLINDAGEM	QD_SA-XX-4P	ZCV-XX-SX-4P	*SAÍDA DE SINAL
		2x#1,5 + BLINDAGEM	ZCV-XX-SX-4P	QD_SA-XX-4P	* ENTRADA DE SINAL (8 A 10VDC)
(C1) EL.C-03/4"	300	2x#2,5	QD_VAC-XX-4P	ZCV-XX-SX-4P	*ALIMENTAÇÃO 24V
		2x#1,5 + BLINDAGEM	VAV-XX-SX-4P	ZCV-XX-SX-4P	* SAÍDA DE SINAL
(D) EL.C-03/4"	300	2x#1,5 + BLINDAGEM	POT-01-SX-4P	QD_SA-XX-4P	*ENTRADA DE SINAL
(E) EL.C-03/4"	300	2x#1,5 + BLINDAGEM	POT-02-SX-4P	QD_SA-XX-4P	*ENTRADA DE SINAL
(F) EL.C-03/4"	300	2x#1,5 + BLINDAGEM	TIT-XX-SX-4P	QD_SA-XX-4P	*ENTRADA DE SINAL
(G) EL.C-03/4"	300	2x#1,5 + BLINDAGEM	TP-XX-SX-4P	QD_SA-XX-4P	*ENTRADA DE SINAL
(H) EL.C-03/4"	300	2x#2,5	QD_VAC-XX-4P	MIT-XX-SX-4P	ALIMENTAÇÃO 24V
		2x#1,5 + BLINDAGEM	MIT-XX-SX-4P	QD_SA-XX-4P	*ENTRADA DE SINAL
(I) EL.C-03/4"	300	2x#2,5	QD_VAC-XX-4P	AIT-XX-SX-4P	ALIMENTAÇÃO 24V
		2x#1,5 + BLINDAGEM	AIT-XX-SX-4P	QD_SA-XX-4P	*ENTRADA DE SINAL
(J) EL.C-01"	300	2x#2,5	QD_VAC-XX-4P	TCV-XX-SX-4P	* ALIMENTAÇÃO 24V
		2x#1,5 + BLINDAGEM	QD_SA-XX-4P	TCV-XX-SX-4P	* SAÍDA DE SINAL
		2x#1,5 + BLINDAGEM	TCV-XX-SX-4P	QD_SA-XX-4P	*ENTRADA DE SINAL

LISTAGEM DE CABOS DE FORÇA

CABO Nº	ISOLAÇÃO (kV)	FORMAÇÃO (mm2)	DE	PARA
1F	0,6 / 1,0	1x(3x4,0 + 1x4,0T)	QD_VAC-XX-4P	FC-XX-4P
2F	0,6 / 1,0	1x(2,5 + 1x(2,5N + 1x(2,5T		EXT-XX-4P

LEGENDA DE CORES DA CLIMATIZAÇÃO

COR	LEGENDA	LEGENDA
	LL	LINHA DE LÍQUIDO
	LS	LINHA DE SUCÇÃO
	DR	DRENO
	EL. C	AUTOMAÇÃO / CONTROLE
	EL. F	FORÇA

NOTA DA CLIMATIZAÇÃO

1.0 CABOS DE ALIMENTAÇÃO (FORÇA)

1.1 - O CABO P/ ALIMENTAÇÃO DE MOTOR C/ PARTIDA POR INVERSOR DE FREQUÊNCIA DEVE SER DO TIPO MULTIPOLAR COM CONDUTOR FASE DE COBRE NU, ENCORDOAMENTO CLASSE 5 CONFORME NBR NM 280, 0,6/1,0kV, ISOLAÇÃO DE HEPR (90°C) CONFORME NBR 7286, CONDUTOR CONCÊNTRICO C/ FIOS DE COBRE APLICADOS HELICOIDALMENTE, BLINDAGEM C/ FITA DE COBRE C/ ESPESSURA MÍNIMA DE 0,07mm APLICADA HELICOIDALMENTE E COM COBERTURA DE PVC SEM CHUMBO.

1.2 - O CABO P/ ALIMENTAÇÃO DO PAINEL E EQUIPAMENTOS (EXCETO P/ INVERSOR DE FREQUÊNCIA) DEVEM SER DO TIPO MULTIPOLAR COM CONDUTOR DE COBRE NU, ENCORDOAMENTO CLASSE 5 CONFORME NBR NM 280, 0,6/1,0kV ISOLAÇÃO DE HEPR (90°C) CONFORME NBR 7286, ENCHIMENTO C/ COMPOSTO POLIOLEFÍNICO NÃO HALOGENADO E COBERTURA C/ COMPOSTO TERMOPLÁSTICO C/ BASE POLIOLEFÍNICA NÃO HALOGENADA CONFORME NBR 13248.

2.0 CABOS DE INSTRUMENTAÇÃO

2.1 - CABOS P/ ALIMENTAÇÃO, SINAL ANALÓGICO E DISCRETO - CONDUTOR DE COBRE ELETROLÍTICO, TEMPERA MOLE, NÚ, ENCORDOAMENTO CLASSE 2 CONFORME NBR NM 280, 300 V. ISOLAÇÃO DE PVC/E (105°C) CONFORME NBR 10300, COBERTURA DOS CABOS COM PVC, TIPO ST1, CONFORME NBR 10300; DEVEM POSSUIR BLINDAGEM ELETROSTÁTICA TOTAL C/ FITA DE POLIÉSTER ALUMINIZADA E CONDUTOR DRENO DE COBRE ESTANHADO EM CONTATO C/ O ALUMÍNIO.

2.2 - CABOS PARA PROTOCOLO "MODBUS"
OS CABOS DEVEM SEGUIR AS RECOMENDAÇÕES DOS FABRICANTES DOS EQUIPAMENTOS, ATENDENDO NO MÍNIMO AOS SEGUINTES REQUISITOS:

a) CONDUTORES FLEXÍVEIS EM SETE FIOS DE COBRE ELETROLÍTICO C/ BITOLA MÍNIMA DE 0,3mm2 (22 AWG);
b) PAR TRANÇADO;
c) IMPEDÂNCIA CARACTERÍSTICA DE 120 OHM;
d) MATERIAL DE ISOLAÇÃO DOS CONDUTORES C/ POLIETILENO;
e) COBERTURA DOS CABOS C/ PVC;
f) CAPACITÂNCIA ENTRE OS CONDUTORES @1 kHz DE NO MÁX. 42 pF/m;
g) BLINDAGEM C/ 100% DE COBERTURA POR FITA DE POLIÉSTER ALUMININZADA;
h) BLINDAGEM ADICIONAL COM NO MÍNIMO 65% DE COBERTURA POR TRANÇA DE FIOS DE COBRE ESTANHADO SOBRE A FITA;
i) FIO DE DRENO ENTRE FITA E TRANÇA.

2.3 - TODOS OS CONDUTORES DEVEM SER IDENTIFICADOS POR CORES CONFORME A ABNT 10300.

Revisões

Nº	DESCRIÇÃO	DATA
11	REVISÃO RELATÓRIO FASE 2	15/05
12	REVISÃO RELATÓRIO FASE 3	04/09

Receita Federal

Contratada
MDB ARQUITETURA

Obra
REFORMA E READEQUAÇÃO - ALA "2" ANEXO AO BLOCO "O"

Endereço
ESPLANADA DOS MINISTÉRIOS, BRASILIA-DF

Contratada
MDB ARQUITEURA

Coordenador
ARQ. EXPEDITO DEUSDARA - CAU A17099-2

Responsável Técnico
ARQ. LAIS COSTA - CAU A69552-1
ARQ. SÉRGIO FONTES - CAU A48108-4
ARQ. ZALDO SOTERO - CAU A44586-0

Grupo
06.00 INSTALAÇÕES ELÉTRICAS E ELETRÔNICAS

Subgrupo
06.08 SUPERVISÃO CONTROLE D ACESSO

Fase
PROJETO BÁSICO

Revisão
R12

Folha
RFB-AO2-PB-06.08 016-PLB-04P-PRO-GER-R12

Títulos
PLANTA BAIXA PAV. 04

Emissão
MAI 2018

Folha
06.08 016 / 530