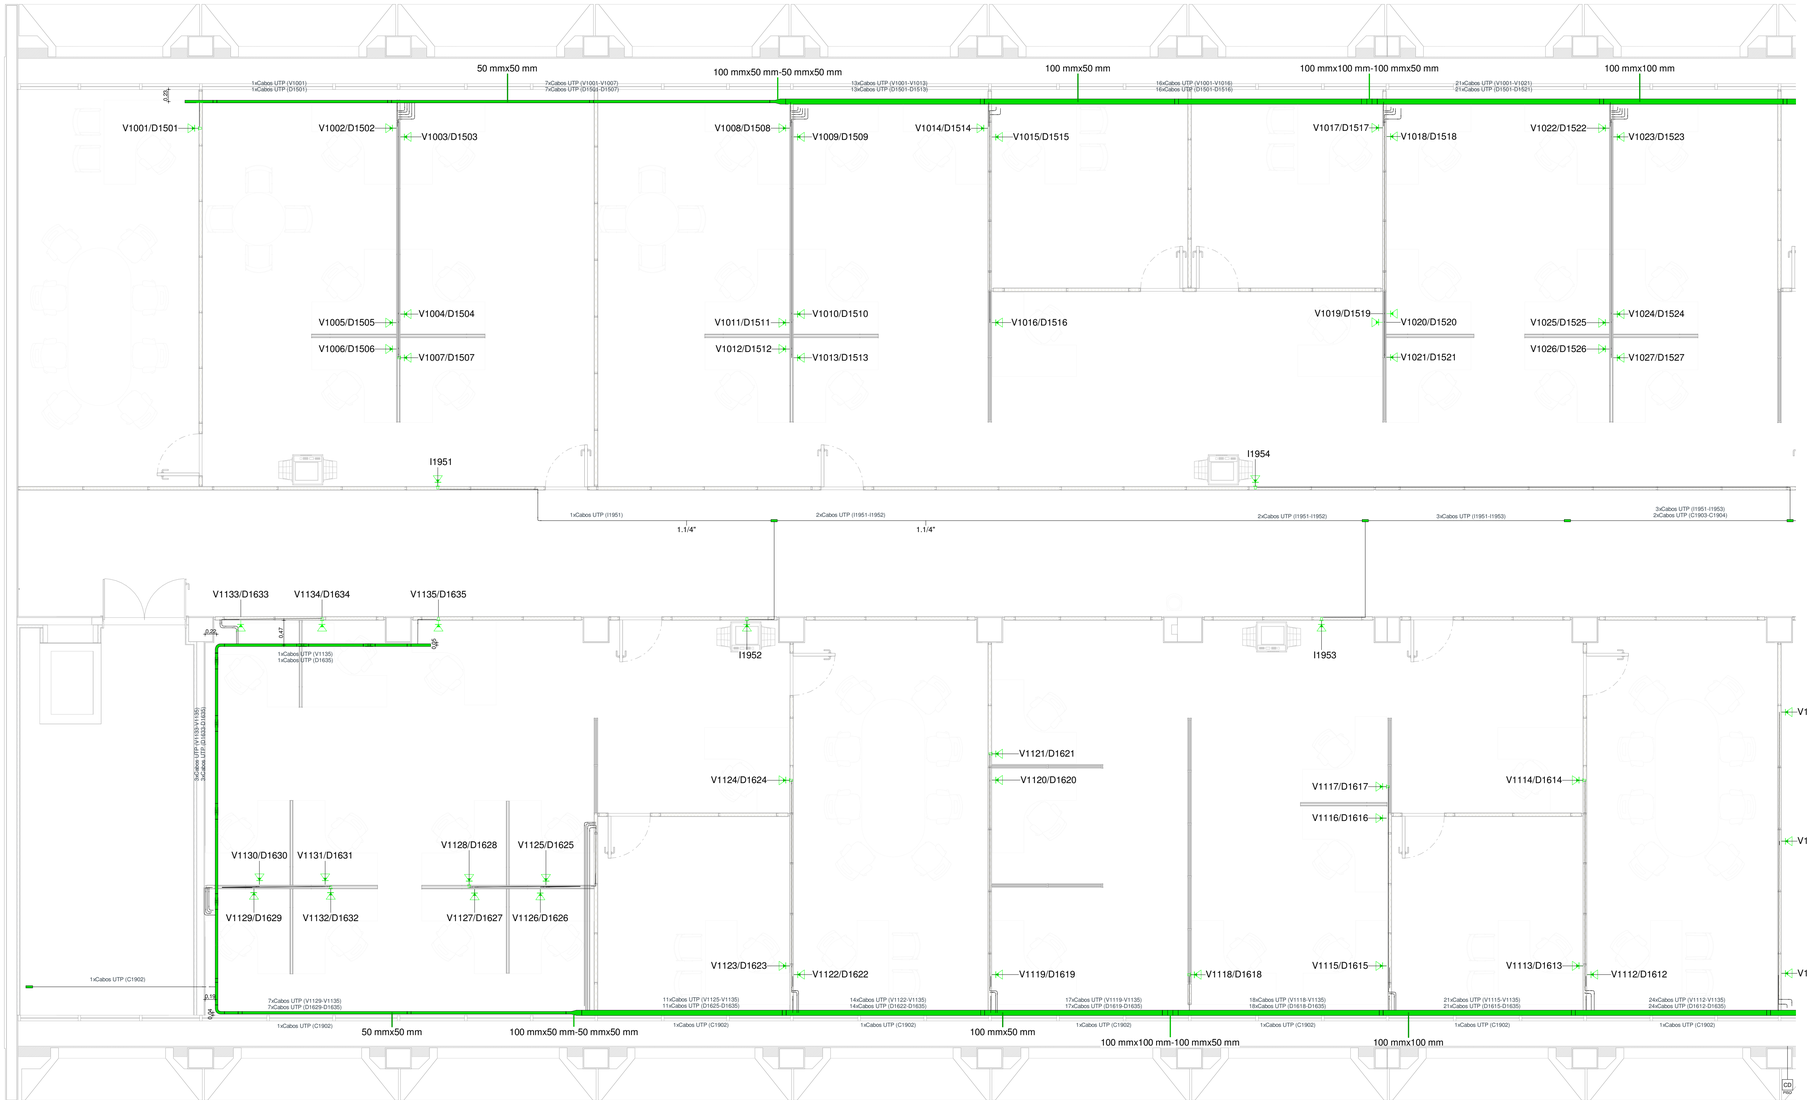

ELÉTRICA E LÓGICA

	- CAIXA DE PASSAGEM OCTOGONAL, COM LUMINÁRIA EQUIVALENTE A 150W EM LED
	- CAIXA DE PASSAGEM OCTOGONAL, COM LUMINÁRIA EQUIVALENTE A 100W EM LED
	- CAIXA DE PASSAGEM OCTOGONAL, COM LUMINÁRIA EQUIVALENTE A 60W EM LED
	- CAIXA DE PASSAGEM OCTOGONAL FUNDO FIXO FIXADA NA LAJE
	- INTERRUPTOR DE SEÇÃO SIMPLES, A 1,00M, EM CAIXA 4"X2"
	- INTERRUPTOR DE SEÇÃO PARALELA, A 1,00M, EM CAIXA 4"X2"
	- TOMADA DE USO GERAL 2P+T, A 1,00M, EM CAIXA 4"X2" COM INTERRUPTOR DE SEÇÃO SIMPLES
	- TOMADA DE USO GERAL 2P+T, A 0,30M, EM CAIXA 4"X2"
	- TOMADA DE USO GERAL 2P+T, A 1,00M, EM CAIXA 4"X2"
	- TOMADA DE USO GERAL 2P+T, A 2,00M, EM CAIXA 4"X2"
	- TOMADA DE USO GERAL 2P+T, NO RODAPÉ, EM CAIXA SELADA
	- TOMADA ESTABILIZADA 2P+T, A 0,30M, EM CAIXA 4"X2"
	- TOMADA ESTABILIZADA 2P+T, A 1,00M, EM CAIXA 4"X2"
	- TOMADA ESTABILIZADA 2P+T, NO RODAPÉ, EM CAIXA SELADA
	- TOMADA PARA COMUNICAÇÃO INTERNA COM CONECTOR 8P8C TIPO RJ45, A 0,25M DO PISO, EM CAIXA 4"X2"
	- TOMADA PARA COMUNICAÇÃO INTERNA COM CONECTOR 8P8C TIPO RJ45 NO RODAPÉ, EM CAIXA SELADA
	- SENSOR DE PRESENÇA EM ESPELHO, A 1,00M DO PISO, EM CAIXA 4"X2"
	- TOMADA PARA ANTENA DE TV, A 1,00M DO PISO, EM CAIXA 4"X2", COM FURO CENTRAL
	- QUADRO DE DISTRIBUIÇÃO, 1,20M DO CENTRO AO PISO

OBS.: Todos os eletrodutos sem indicação são de 3/4" e todas as eletrocalhas sem indicação são 38x38mm

- INDICAÇÃO DE ELETRODUTO E ELETRODUTO BAIXO
- INDICAÇÃO DE ELETROCALHA E ELETROCALHA BAIXA

1 **PLANTA BAIXA PAV. 01**
1 : 50

Revisões		
Nº	DESCRIÇÃO	DATA
11	REVISÃO RELATÓRIO FASE 2	15/05
12	REVISÃO RELATÓRIO FASE 3	04/09

Receita Federal

Contratada
MDB ARQUITETURA

Grupo
06.00 INSTALAÇÕES ELÉTRICAS E ELETRÔNICAS
Subgrupo
06.09 CABEAMENTO ESTRUTURADO
Fase
PROJETO BÁSICO
Revisão
R12
Folha
RFB-AO2-PB-06.09 006-PLB-01P-PRO-ST1-R12
Títulos
PLANTA BAIXA PAV. 01

Obra
REFORMA E READEQUAÇÃO - ALA "2" ANEXO AO BLOCO "O"
Endereço
ESPLANADA DOS MINISTÉRIOS, BRASILIA-DF
Contratada
MDB ARQUITEURA
Coordenador
ARQ. EXPEDITO DEUSDARA - CAU A17099-2
Responsável Técnico
ARQ. LAIS COSTA - CAU A69552-1
ARQ. SÉRGIO FONTES - CAU A48108-4
ARQ. ZALDO SOTERO - CAU A44586-0

Emissão
MAI 2018
Folha
06.09 006 / 530