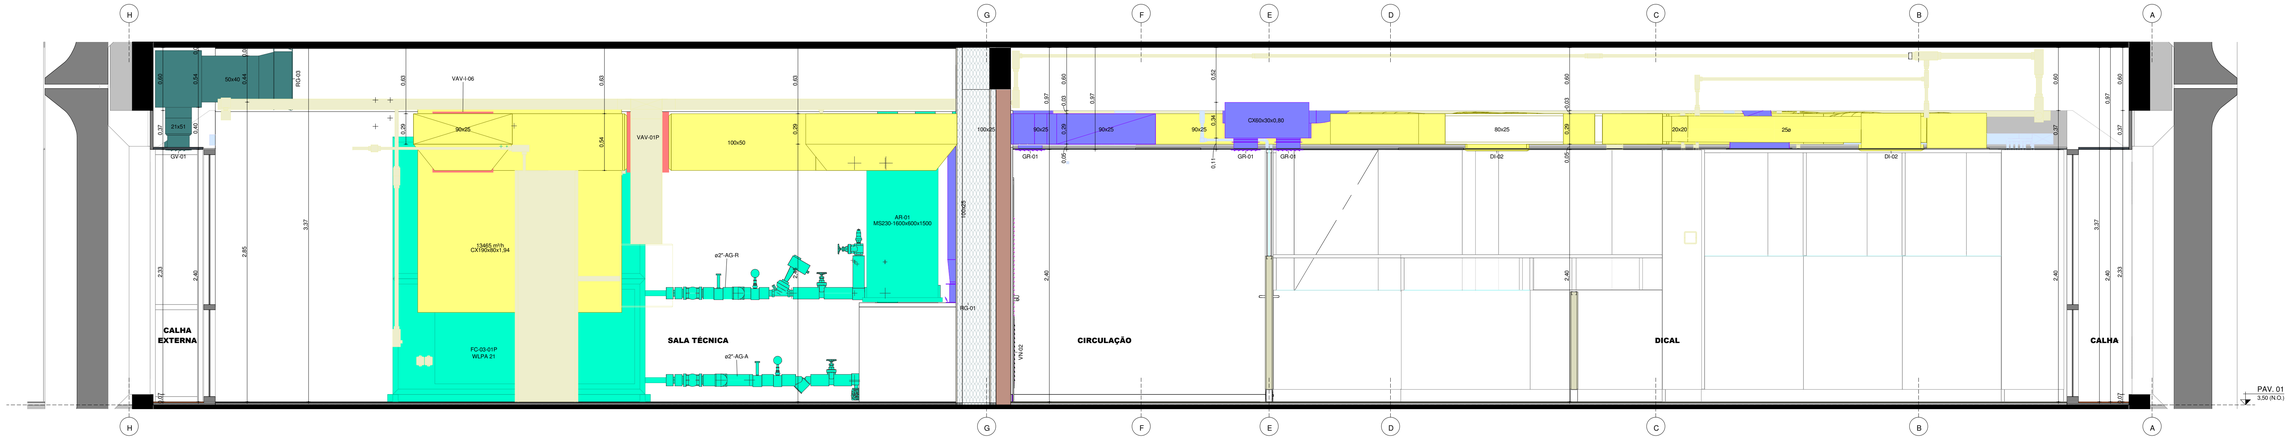

4 **CORTE GERAL - 4**
1 : 25

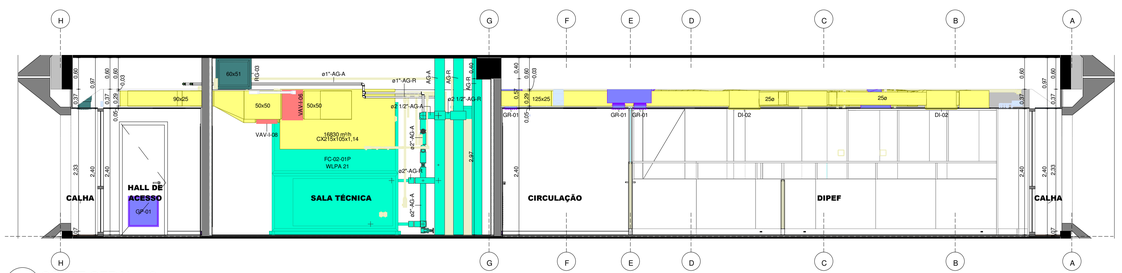

2 **CORTE GERAL - 2**
1 : 50

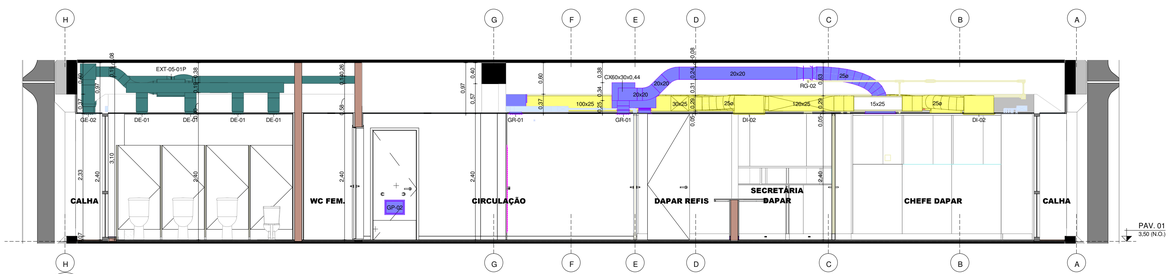

3 **CORTE GERAL - 3**
1 : 50

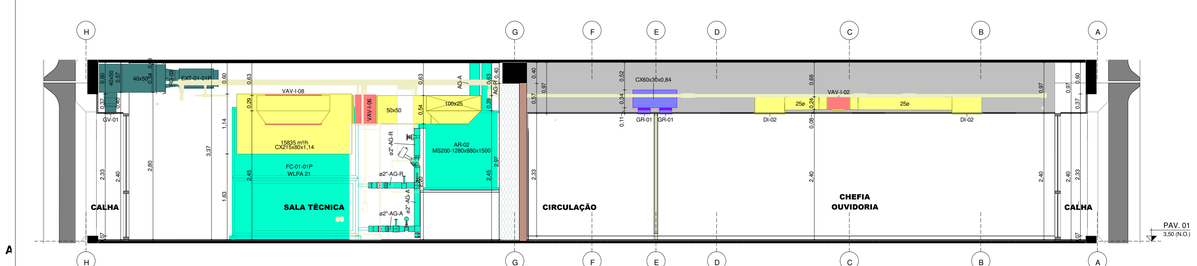

1 **CORTE GERAL - 1**
1 : 50

Revisões

Nº	DESCRIÇÃO	DATA
11	REVISÃO RELATÓRIO FASE 2	15/05
12	REVISÃO RELATÓRIO FASE 3	04/09

Receita Federal

Contratada
MDB ARQUITETURA

Grupo
07.00 INSTALAÇÕES MECÂNICAS E DE UTILIDADES

Subgrupo
07.02 AR CONDICIONADO CENTRAL

Fase
PROJETO BÁSICO

Revisão
R12

Obra
REFORMA E READEQUAÇÃO - ALA "2" ANEXO AO BLOCO "O"

Endereço
ESPLANADA DOS MINISTÉRIOS, BRASILIA-DF

Contratada
MDB ARQUITEURA

Coordenador
ARQ. EXPEDITO DEUSDARA - CAU A17099-2

Responsável Técnico
ARQ. LAIS COSTA - CAU A69552-1
ARQ. SÉRGIO FONTES - CAU A48108-4
ARQ. ZALDO SOTERO - CAU A44586-0

Folha
RFB-AQ2-PB-07.02 009-CRT-01P-PRO-GER-R12

Títulos
CORTE GERAL 4
CORTE GERAL 2
CORTE GERAL 1
CORTE GERAL 3

Emissão
MAI 2018

Folha
07.02 009 / 530