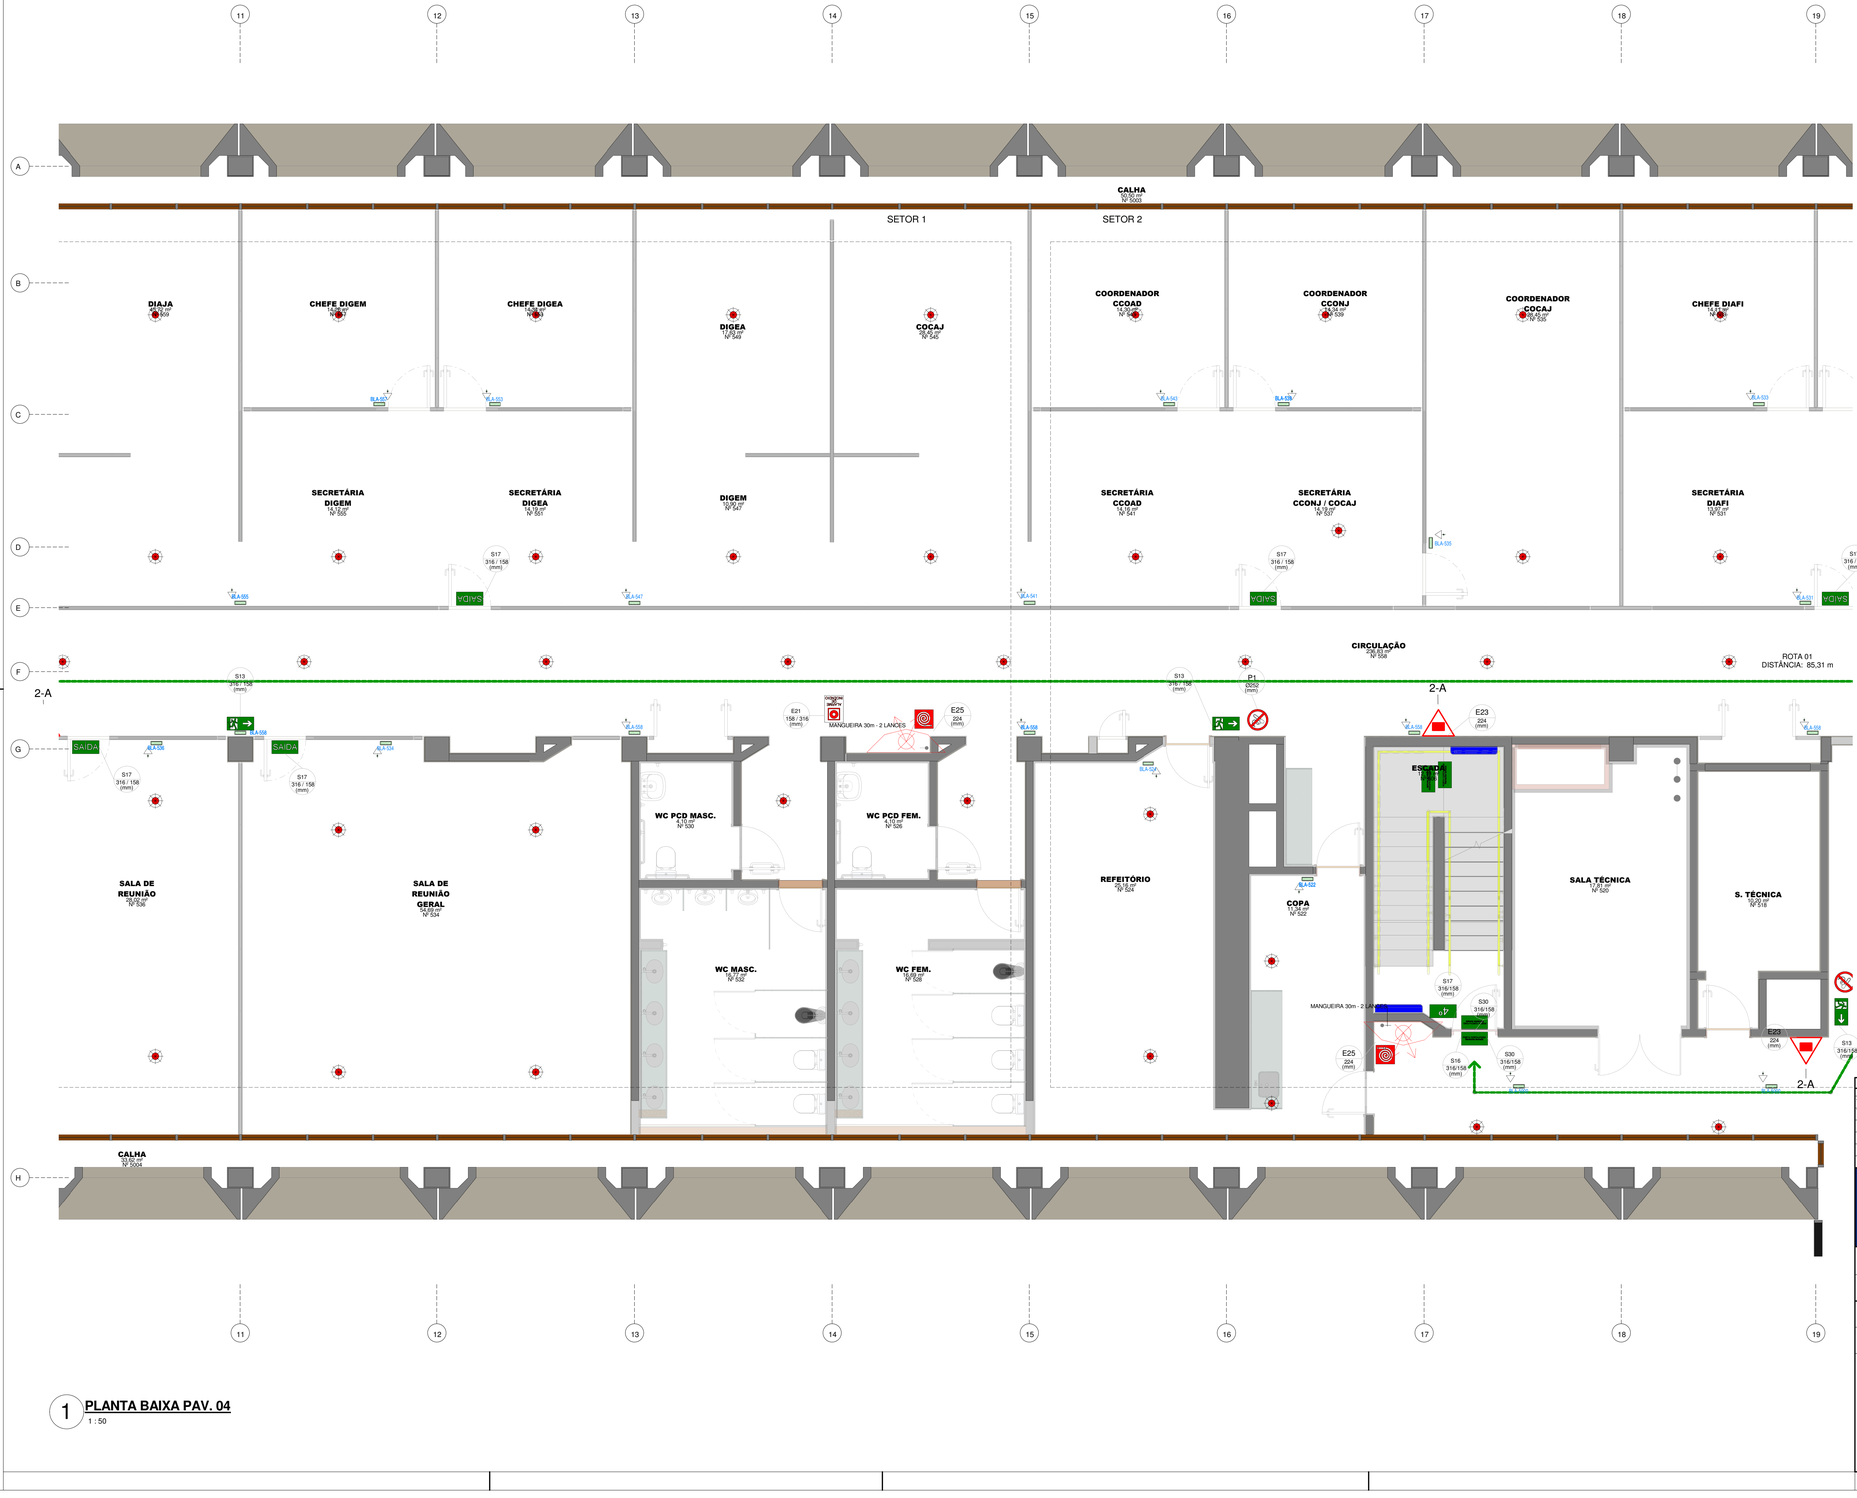

1 **PLANTA BAIXA PAV. 04**
1 : 50

PREVENÇÃO E COMBATE A INCÊNCIO

	PLACA DE SINALIZAÇÃO TIPO E25, DISTÂNCIA DE VISUALIZAÇÃO 10m. HIDRANTE
	PLACA DE TIPO P1, DISTÂNCIA DE VISUALIZAÇÃO 10m. PROIBIÇÃO E ALERTA - PROIBIDO FUMAR
	PLACA DE TIPO P4, DISTÂNCIA DE VISUALIZAÇÃO 10m. PROIBIÇÃO E ALERTA - PROIBIDO UTILIZAR ELEVADOR EM CASO DE INCÊNDIO
ALARME DE INCÊNDIO	PLACA DE SINALIZAÇÃO TIPO E21, DISTÂNCIA DE VISUALIZAÇÃO 10m. ALARME DE INCÊNDIO
	PLACA DE SINALIZAÇÃO TIPO E23, DISTÂNCIA DE VISUALIZAÇÃO 10m. EXTINTOR
	PLACA DE COMUNICAÇÃO TIPO S13, DISTÂNCIA DE VISUALIZAÇÃO 10m. SINALIZAÇÃO DE ORIENTAÇÃO E SALVAMENTO - SAÍDA
	PLACA DE COMUNICAÇÃO TIPO S12, DISTÂNCIA DE VISUALIZAÇÃO 10m. SINALIZAÇÃO DE ORIENTAÇÃO E SALVAMENTO - SAÍDA
	PLACA DE COMUNICAÇÃO TIPO S16, DISTÂNCIA DE VISUALIZAÇÃO 10m. SINALIZAÇÃO DE ORIENTAÇÃO E SALVAMENTO - SAÍDA DE EMERGÊNCIA
SAÍDA	PLACA DE SINALIZAÇÃO TIPO S17, DISTÂNCIA DE VISUALIZAÇÃO 10m. SINALIZAÇÃO DE ORIENTAÇÃO E SALVAMENTO - SAÍDA
1º	PLACA DE SINALIZAÇÃO TIPO S19, DISTÂNCIA DE VISUALIZAÇÃO 10m. SINALIZAÇÃO DE ORIENTAÇÃO E SALVAMENTO - PAVIMENTOS
PORTA CORTA-FOGO 15cm x 70cm x 210cm	PLACA DE SINALIZAÇÃO TIPO S30, DISTÂNCIA DE VISUALIZAÇÃO 10m. SINALIZAÇÃO DE ORIENTAÇÃO E SALVAMENTO - PORTA CORTA-FOGO
ROTA 1i DISTANCIA m	IDENTIFICAÇÃO DE ROTA DE FUGA
	BLOCO AUTÔNOMO - AUTONOMIA MÍNIMA 1 HORA - LED

PROTEÇÃO E COMBATE A INCÊNCIO

2A	EXTINTOR TRICLASSE, (2A,20B), COM SINALIZAÇÃO E PISO E AFASTAMENTO LIVRE DE 1(UM) METRO PARA ACESSO
	CAIXA DE HIDRANTE METÁLICA, 90x60x17cm COM 2(DUAS) MANGUEIRAS DE 2 1/2" x 15m
SPK Nº	BICO DE SPRINKLER PENDENTE
SISTEMA DIAMETRO	TUBO DE FERRO GALVANIZADO PARA REDES HIDRÁULICAS DE COMBATE A INCÊNDIO
INC-1i øDiametermm	TUBO DE FERRO GALVANIZADO PARA REDES HIDRÁULICAS DE COMBATE A INCÊNDIO COM INDICAÇÃO DO SENTIDO, NUMERO DA PRUMADA E DIAMETRO

Revisões

Nº	DESCRIÇÃO	DATA
11	REVISÃO RELATÓRIO FASE 2	15/05
12	REVISÃO RELATÓRIO FASE 3	04/09

Receita Federal

Contratada
MDB ARQUITETURA

Obra
REFORMA E READEQUAÇÃO - ALA "2" ANEXO AO BLOCO "O"

Endereço
ESPLANADA DOS MINISTÉRIOS, BRASILIA-DF

Contratada
MDB ARQUITEURA

Coordenador
ARQ. EXPEDITO DEUSDARA - CAU A17099-2

Responsável Técnico
ARQ. LAIS COSTA - CAU A69552-1
ARQ. SERGIO FONTES - CAU A48108-4
ARQ. ZALDO SOTERO - CAU A44586-0

Grupo
08.00 INSTALAÇÕES DE PREVENÇÃO E COMBATE A INCÊNDIO

Subgrupo
08.01 PREVENÇÃO E COMBATE A INCÊNDIO

Fase: PROJETO BÁSICO | Revisão: R12

Folha
RFB-AO2-PB-08.01 038-PLB-04P-PRO-ST2-R12

Títulos
PLANTA BAIXA PAV. 04

Emissão: MAI 2018 | Folha: 08.01 038 / 530