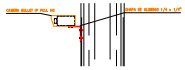

DETALHE CÂMERA FIXA
ESCALA 1:50

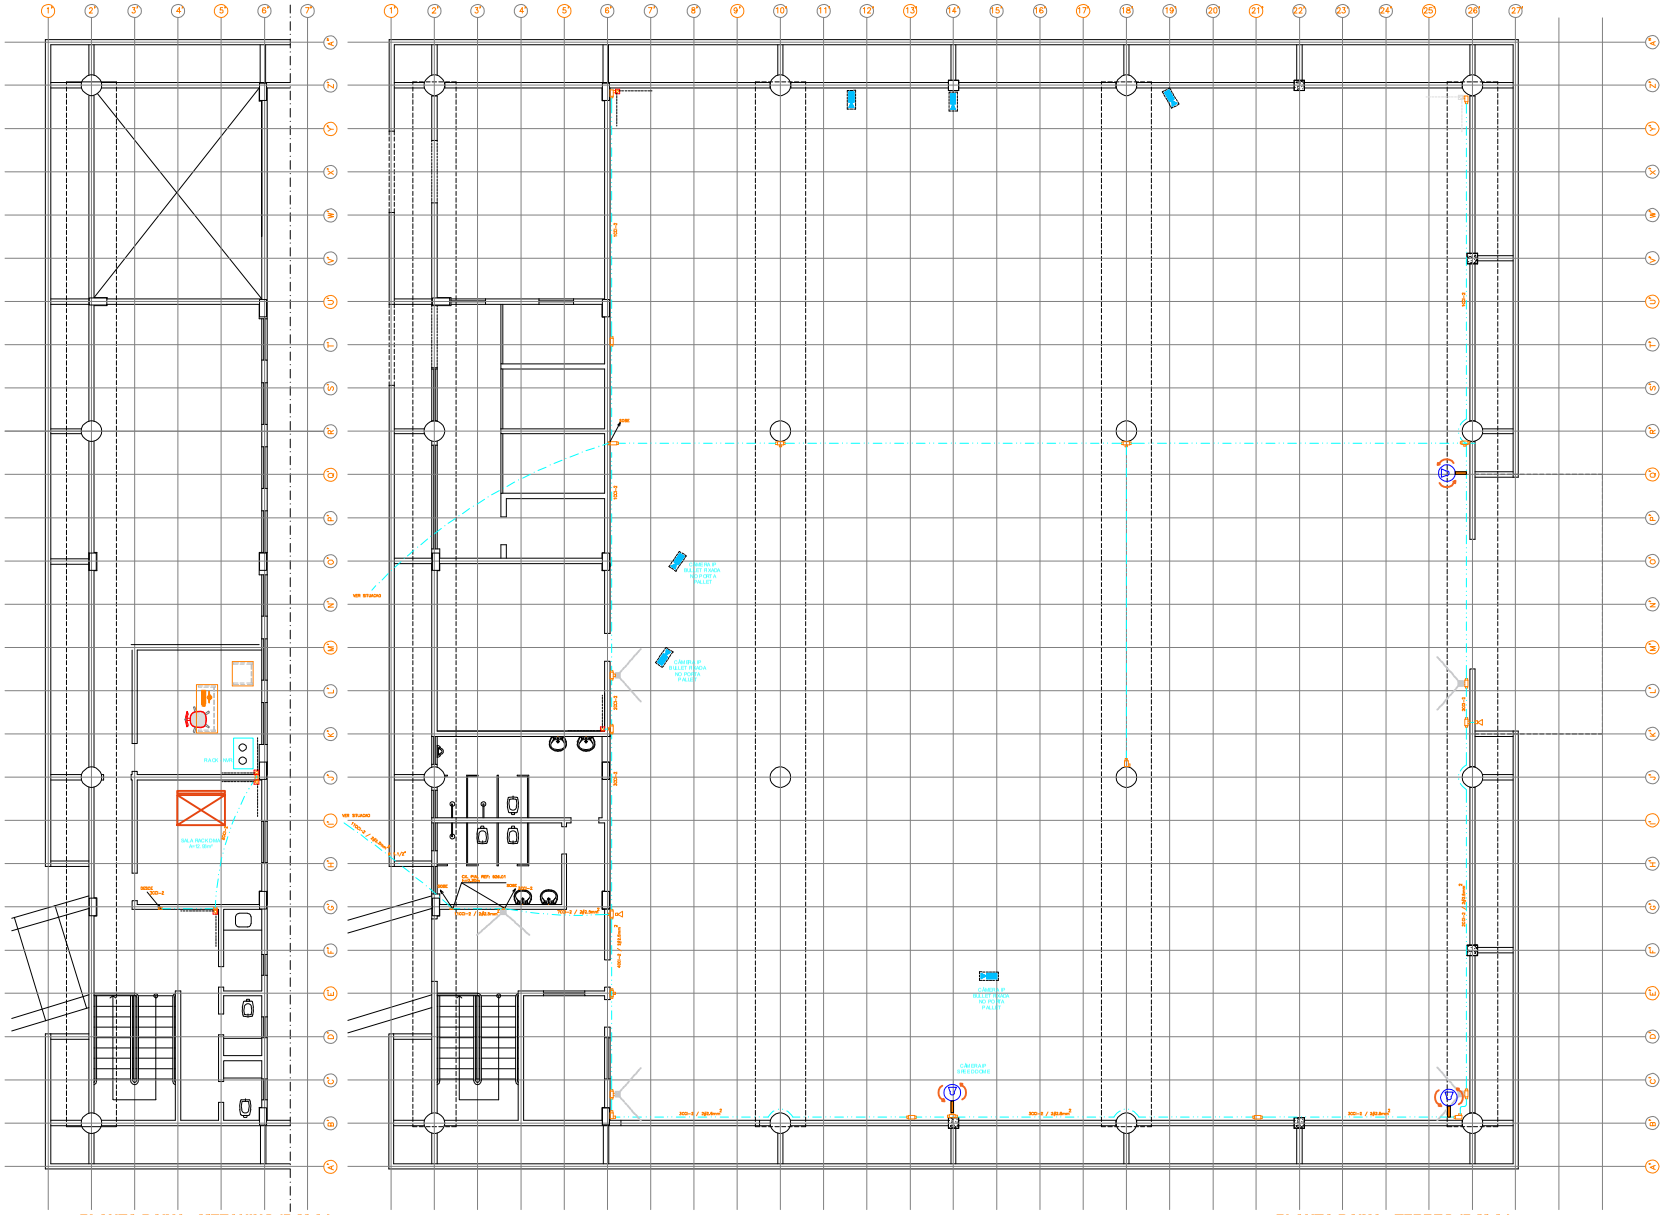

PLANTA BAIXA - MEZANINO (D.M.A.)
ESCALA 1:50

PLANTA BAIXA - TERREO (D.M.A.)
ESCALA 1:50

LEGENDA

- CAMERA BULLET EXISTENTE
- CAMERA BULLET IP FULL HD À INSTALAR
- ELETRODUTO DE ALUMINIO ROSQUEAVEL BITOLA MINIMA #3/4" EM EX. DE ALUMINIO TIPO PETROLET – EXISTENTE
- ELETRODUTO DE PVC ROSQUEAVEL BITOLA MINIMA #3/4" SOB O PISO – EXISTENTE
- CO-2 CABO TELEFONICO P/ COMANDO DOS DETECTORES DE MOVIMENTOS – EXISTENTE
- RACK: – EXISTENTE
- ESTAÇÃO DE TRABALHO – EXISTENTE
- CAMERA À INSTALAR EM POSTE
- CAMERA EXISTENTE
- CAMERA À INSTALAR NA ALVENARIA
- DETECTOR DE MOVIMENTO SENSOR INFRA-VERMELHO PASSIVO INSTALADO A 2,00m DO PISO – DESATIVADO – DESATIVADO
- SIRENE ELETRONICA SISTEMA DE ALARME INSTALADA A 2,00m DO PISO
- RACK -N/R

OBSERVACAO

A FIACAO QUE ALIMENTARA AS CAMERAS DE VIDEO A SEREM INSTALADAS SERA DE RESPONSABILIDADE DA CONTRATADA

Quantitativo de câmeras:

Externa:

01 bullet fixa Full HD
08 speed dome PTZ Full HD

Interna Prédio Administrativo

06 bullet fixa Full HD

Interna DMA

06 bullet fixa Full HD
03 speed dome PTZ Full HD

IDENTIFICACAO DO PROJETO	EDIFICIO SEDE DA ALFANDEGA DE FORTALEZA
ENVOLTO PROJETO	
TITULO DO DESENHO	PRANCHA
PROJETO DE SEGURANCA PATRIMONIAL 02/03	

ESCALA	DESENHO	DATA
INDICADA		

CONTEÚDO:

- PL. BAIXA TERREO(ED. ADMINISTRATIVO)
- DETALHE – 01
- LEGENDA
- OBSERVACAO