




CONTO	P/ PLANTAS EM A1	QUANTIDADE
CONTO	1/1	1/1
01	0,10	07
02	0,20	07
03	0,30	07
04	0,40	07
05	0,50	07
06	0,60	07
07	0,10	07
08	0,10	08
09	0,10	09
10	0,10	14
11	0,10	15

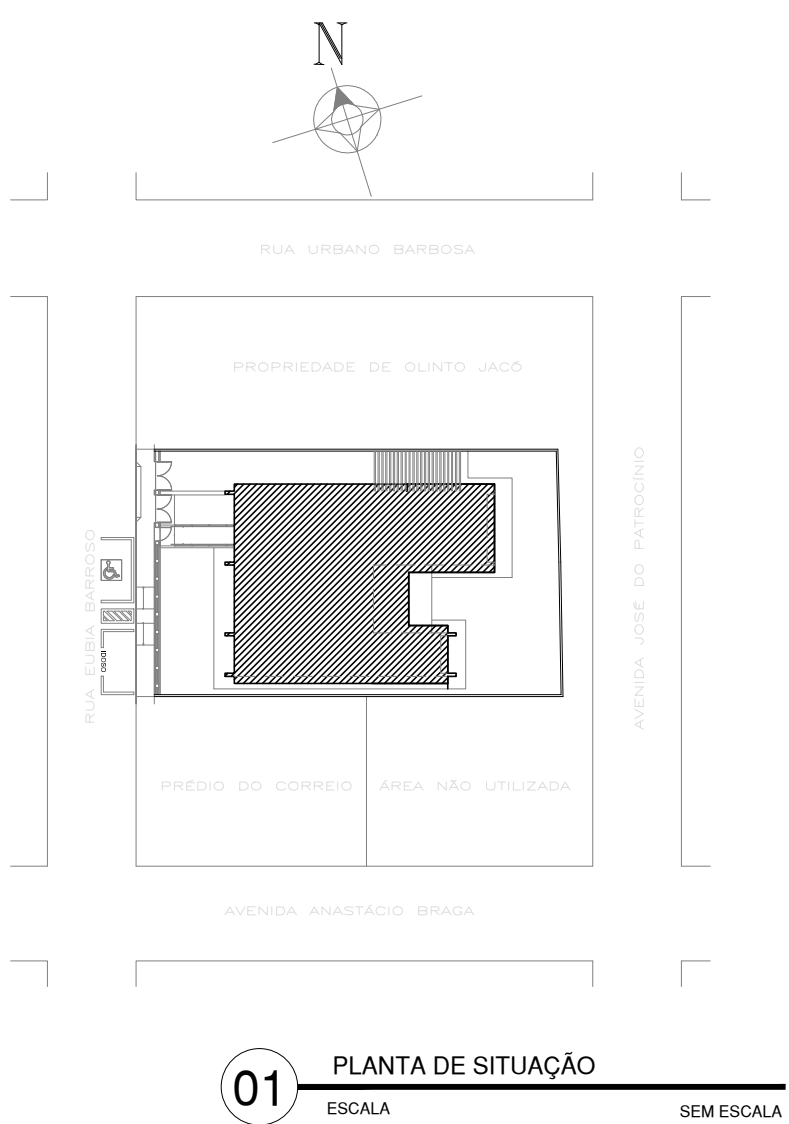

01 PLANTA DE SITUAÇÃO
ESCALA SEM ESCALA

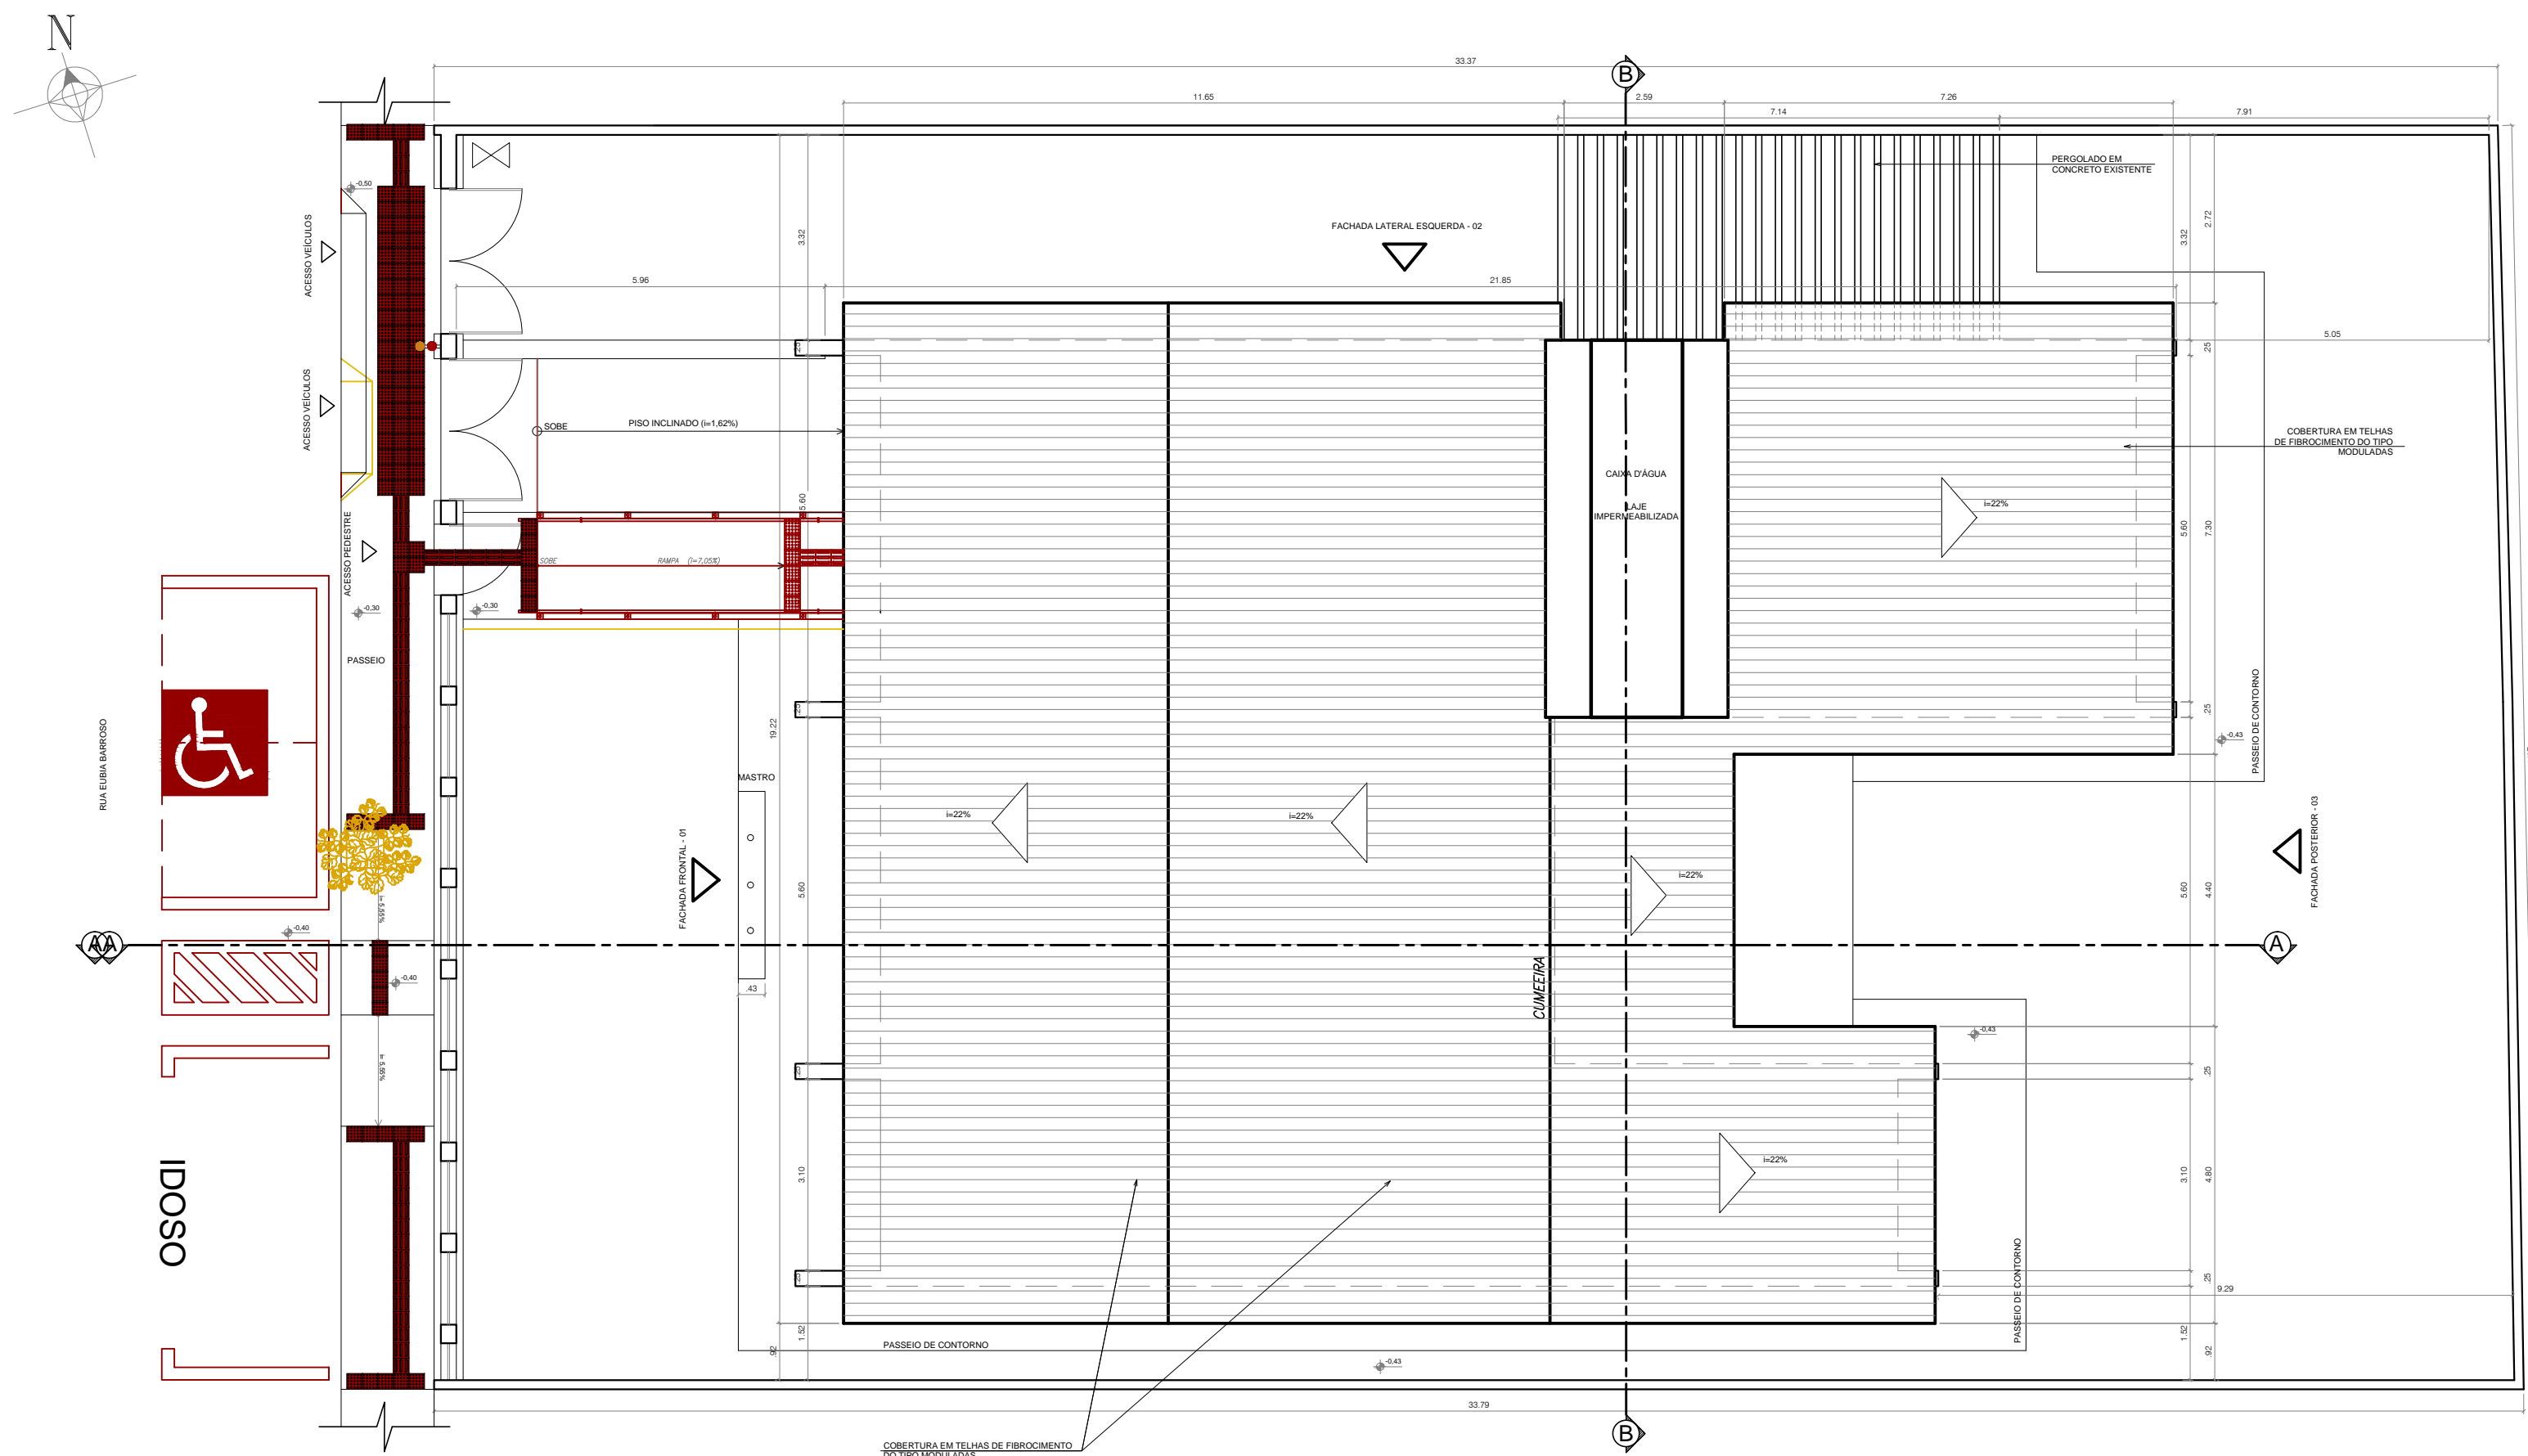

02 PLANTA DE LOCAÇÃO E COBERTA - REFORMA
ESCALA 1/100

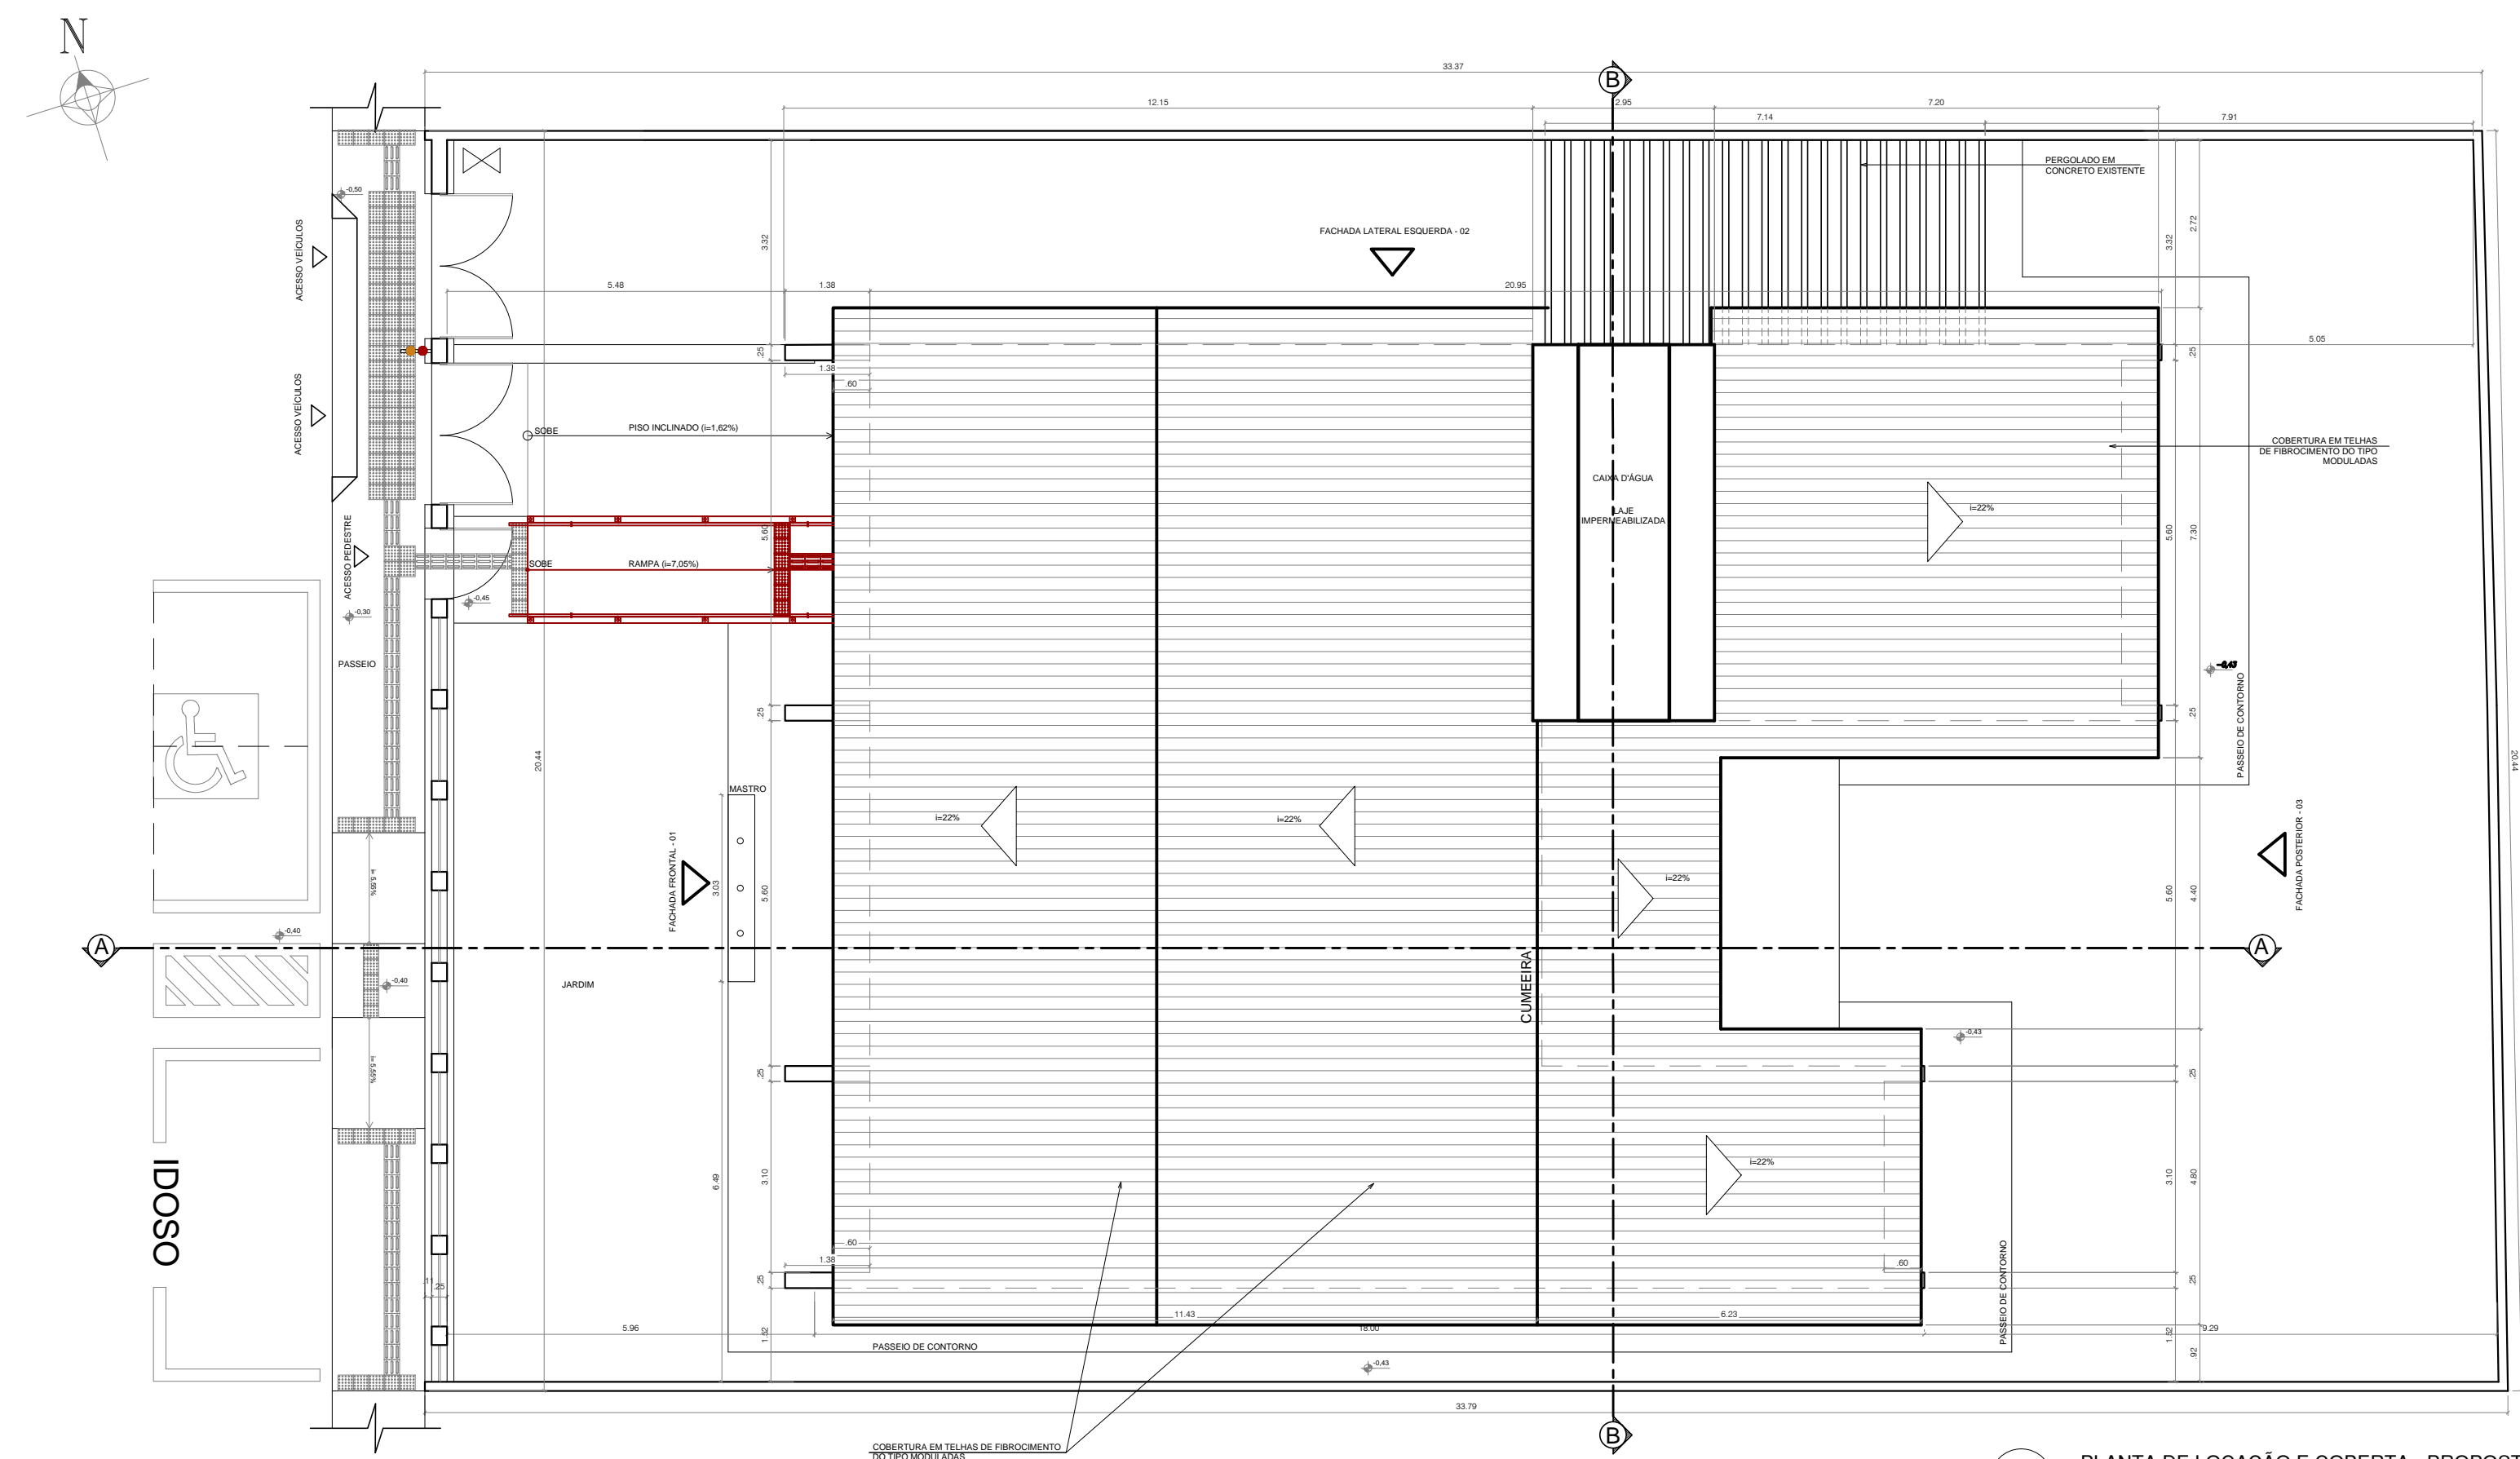

03 PLANTA DE LOCAÇÃO E COBERTA - PROPOSTA
ESCALA 1/100

LEGENDA:

ARQUITETURA A SUBSTITUIR/DEMOLIR

ARQUITETURA NOVOS/A CONSTRUIR

AVISOS DE SONORIZAÇÃO

PEÇA DE SONORIZAÇÃO
ALARME - SAÍDA DE GARAGEM
Altura: 2,10 m

04				
03				
02				
01				
00	EMISSION INICIAL - 4ª ETAPA - NOVO FORMATO	12/2016	JULIANA TENÓRIO	ARIANE PITA
REV.	MODIFICAÇÃO	DATA	AUTOR(ES) DO PROJETO	DESENHISTA(S)

ESPAÇO PARA APROVAÇÃO/ CARIMBO:			
ESPAÇO PARA CÁLCULO DE ÁREA:			
TERRENO	686,34	PAVIMENTADA	418,22
CONSTRUIDA	277,21	COBERTA	302,87
PERÍMETRO DO TERRENO	108,04		
PROPRIETÁRIO: SUPERINTENDÊNCIA DA RECEITA FEDERAL DO BRASIL - 3ª REGIÃO FISCAL			
RESPONSÁVEL TÉCNICO: ENG. CIVIL GEORGE MAGNO BEZERRA PEIXOTO - CREA 0203403371			
PROJETO: ARQ. JULIANA TENÓRIO - CAU 84444-6/AL			

PROJETO BÁSICO DE ACESSIB. E IDENTIDADE VISUAL INTERNA

OBRA: AGÊNCIA DA RECEITA FEDERAL DE ITAIPÓCA

ENDEREÇO DA OBRA: RUA EUBIA BARROSO, Nº 2800, CENTRO, ITAIPÓCA, CEARÁ - BR

DESENHO: ARIANE TAILA CAPISTRANO PITA

CLIENTE:

IDENTIFICAÇÃO DO PROJETO:
PLANTA DE SITUAÇÃO
PLANTA DE LOCAÇÃO E COBERTA - REFORMA E PROPOSTA
CODIFICAÇÃO DO ARQUIVO:

Nº DA PRANCHA:
PB 01/14

ESCALA:
INDICADA

ESTE PROJETO NÃO PODERÁ SOFRER ALTERAÇÕES SEM ORDENS EXPRESSAS DO AUTOR.