


CORTE F - F
ESCALA: 1/100

DETALHE INSTALAÇÃO DOS PONTOS DE CÂMERAS NO RACK

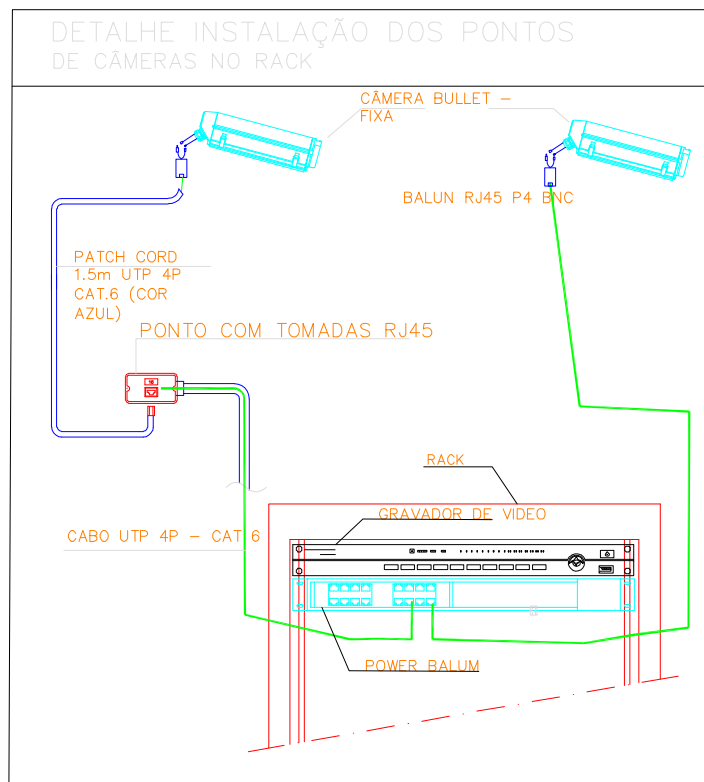

LEGENDA

Equipamentos

	- RACK (nobreak, DVR, Power Balun)
	- Câmera HD a ser instalada
	- Câmera HD instalada
	- Central de alarme para até 18 zonas - h=2,00m
	- Receptor de rádio frequência - h=2,30m
	- Sensor de presença de infravermelho de 9m/90° na parede - h=2,30m
	- Mini sensor magnético leve com fio de abertura para portas - h=2,10m
	- Sensor de Barreira IVA transmissor
	- Sensor de Barreira IVA receptor
	- Sirene eletrônica de 120db - h=2,30m
	- Teclado de alarme para até 18 zonas - h=1,50m
	- Tomada simples RJ45 de sobrepor - h=1,50m

SUPERINTENDÊNCIA DA RECEITA FEDERAL DO BRASIL NA 3ª RF - DIREP

SISTEMA DE CIRCUITO FECHADO DE TELEVISÃO - CFTV