

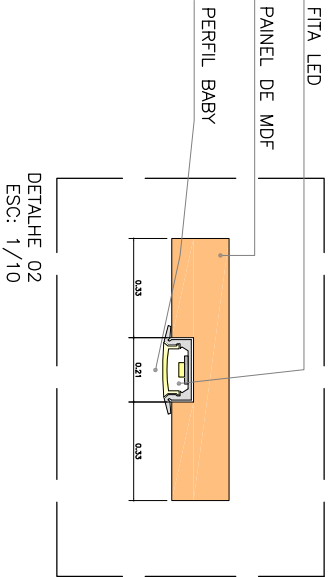


LUMINÁRIAS	QUANT.
 PERFIL ALUMÍNIO GAP 2301 C/ FITA LED 4000K 18W	8,80m
 ILUMINAÇÃO DE EMERGENCIA	01un
 CONEXÃO TIPO "V" PARA PERFIL GAP	4un
 PERFIL ALUMÍNIO TIPO BABY C/ FITA LED 4000K 18W	5,65m

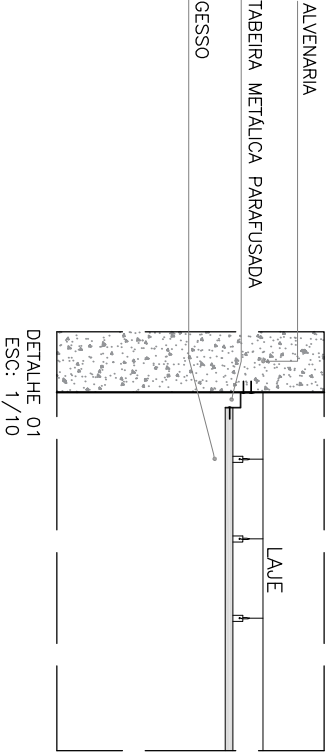

PLANTA DE GESSO E ILUMINAÇÃO 2º AO 6º ANDARES

ESC. 1:100



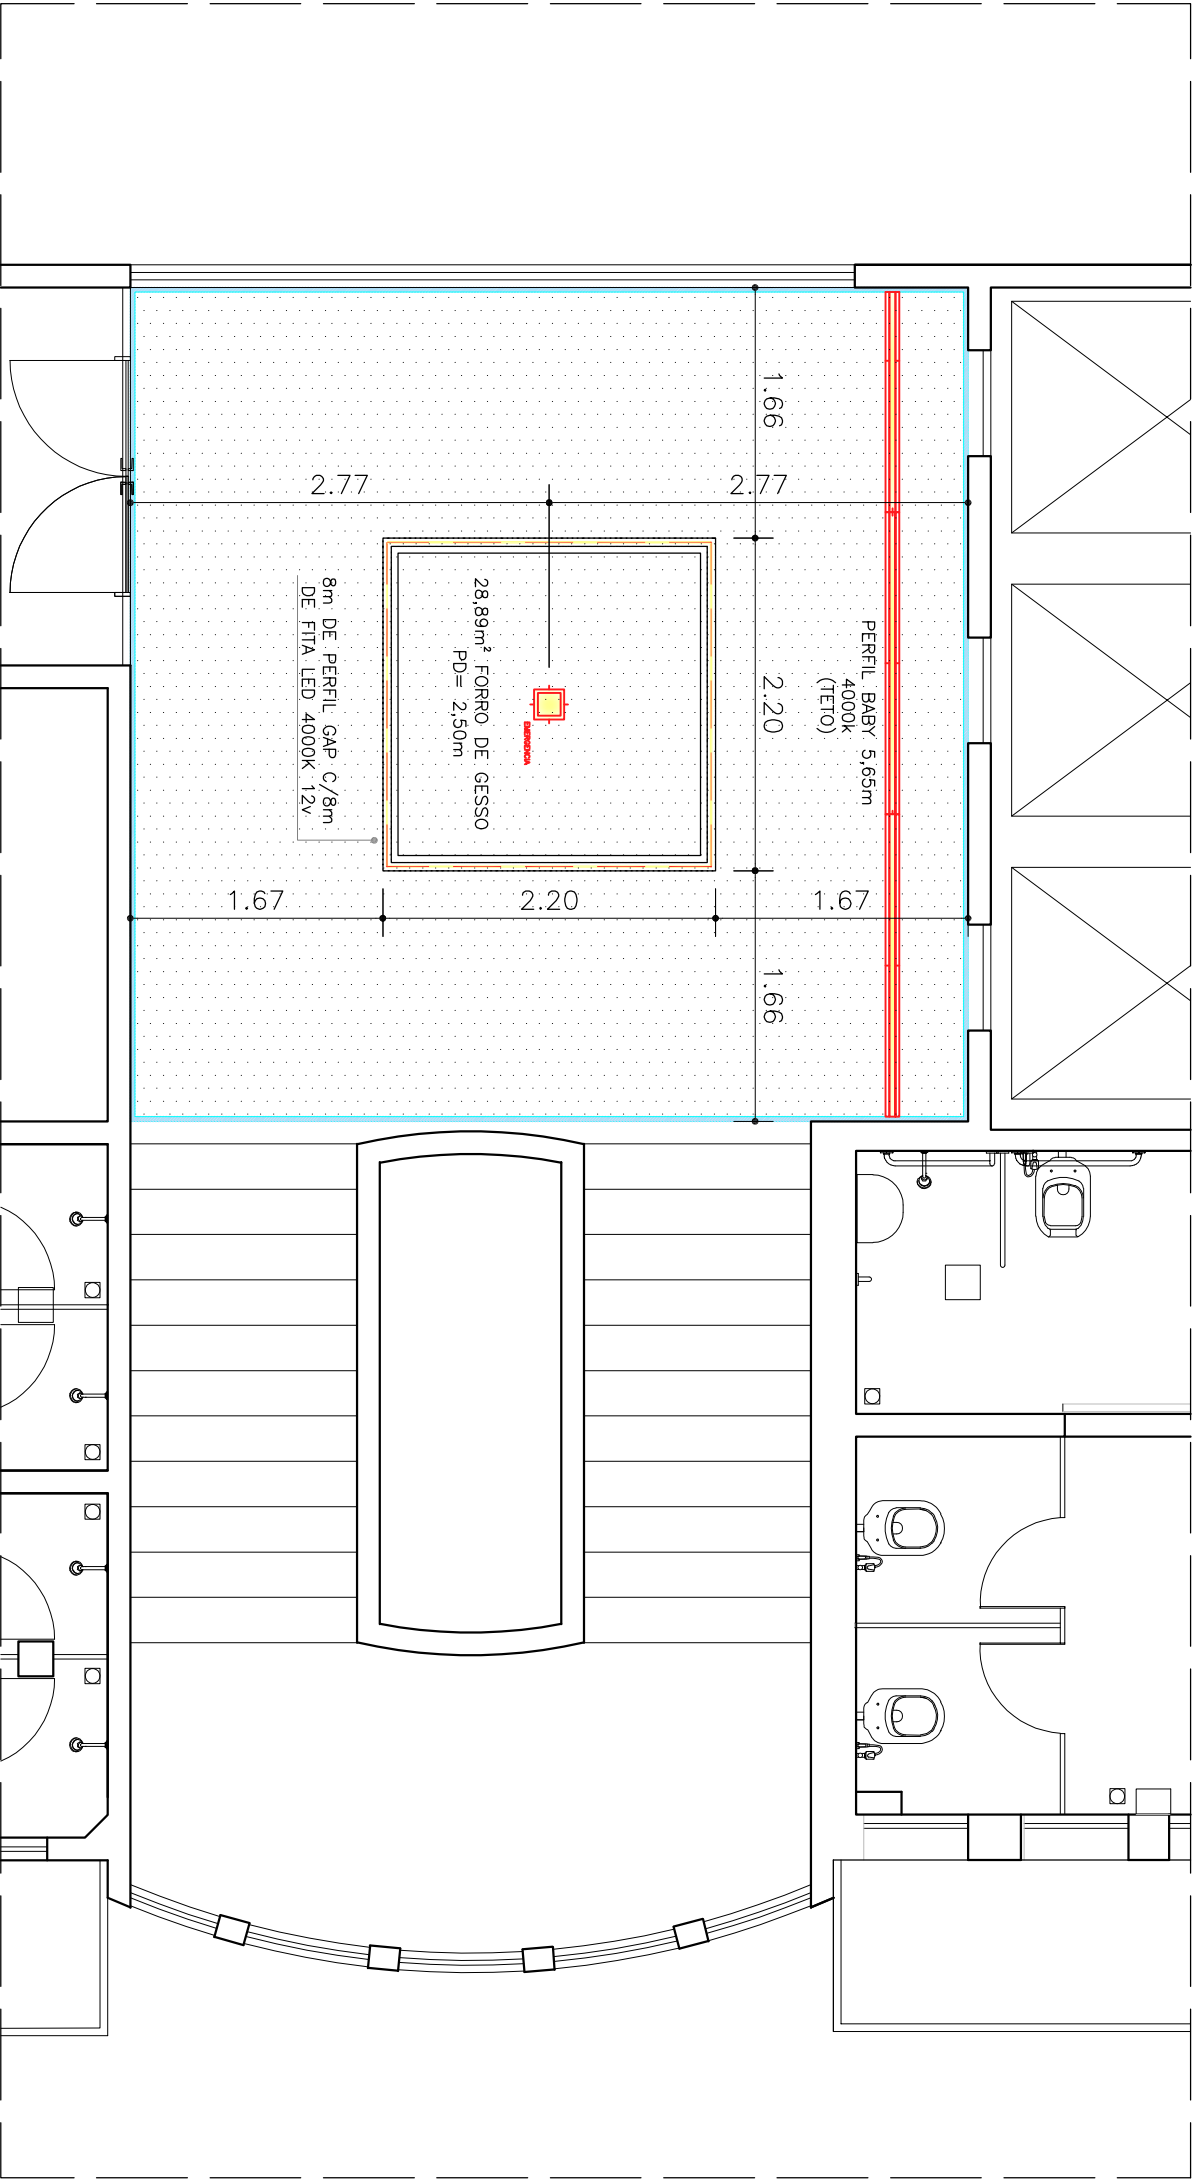


SRRF04 - PROJETO DE ILUMINAÇÃO - SEDE
LOCAL: SUPERINTENDÊNCIA REGIONAL DA RECEITA FEDERAL DO RECIFE
PLANTA DE GESSO E ILUMINAÇÃO - 1º ANDAR

1ª VERSÃO
P.02/03
AGOSTO 2022

- NOTAS**
- 1 - CONFERIR COTAS NA OBRA, QUALQUER DIMENSÃO DIFERENTE DEVE SER INFORMADA AOS RESPONSÁVEIS.
 - 2 - TODOS OS MATERIAIS ESPECIFICADOS DEVERÃO TER AMOSTRA PARA APRECIAÇÃO ANTES DE SUA APLICAÇÃO.
 - 3 - IMPREVISTOS QUE IMPLIQUEM EM ALTERAÇÃO DE PROJETO DEVEM SER COMBINADOS COM ANTECEDÊNCIA.

LUMINÁRIAS	QUANT.
 PLACA REDONDA EMBUTIDA LED COM AR111	06un
 PERFIL ALUMINIO GAP 2301 C/ FITA LED 4000K 18W	8,80m
 ILUMINAÇÃO DE EMERGÊNCIA	01un
 CONEXÃO TIPO "L" PARA PERFIL GAP	4un
 PERFIL ALUMINIO TIPO BABY C/ FITA LED 4000K 18W	5,65m
 SPOT EMBUTIDO DIRECIONAL LED 5W	06un

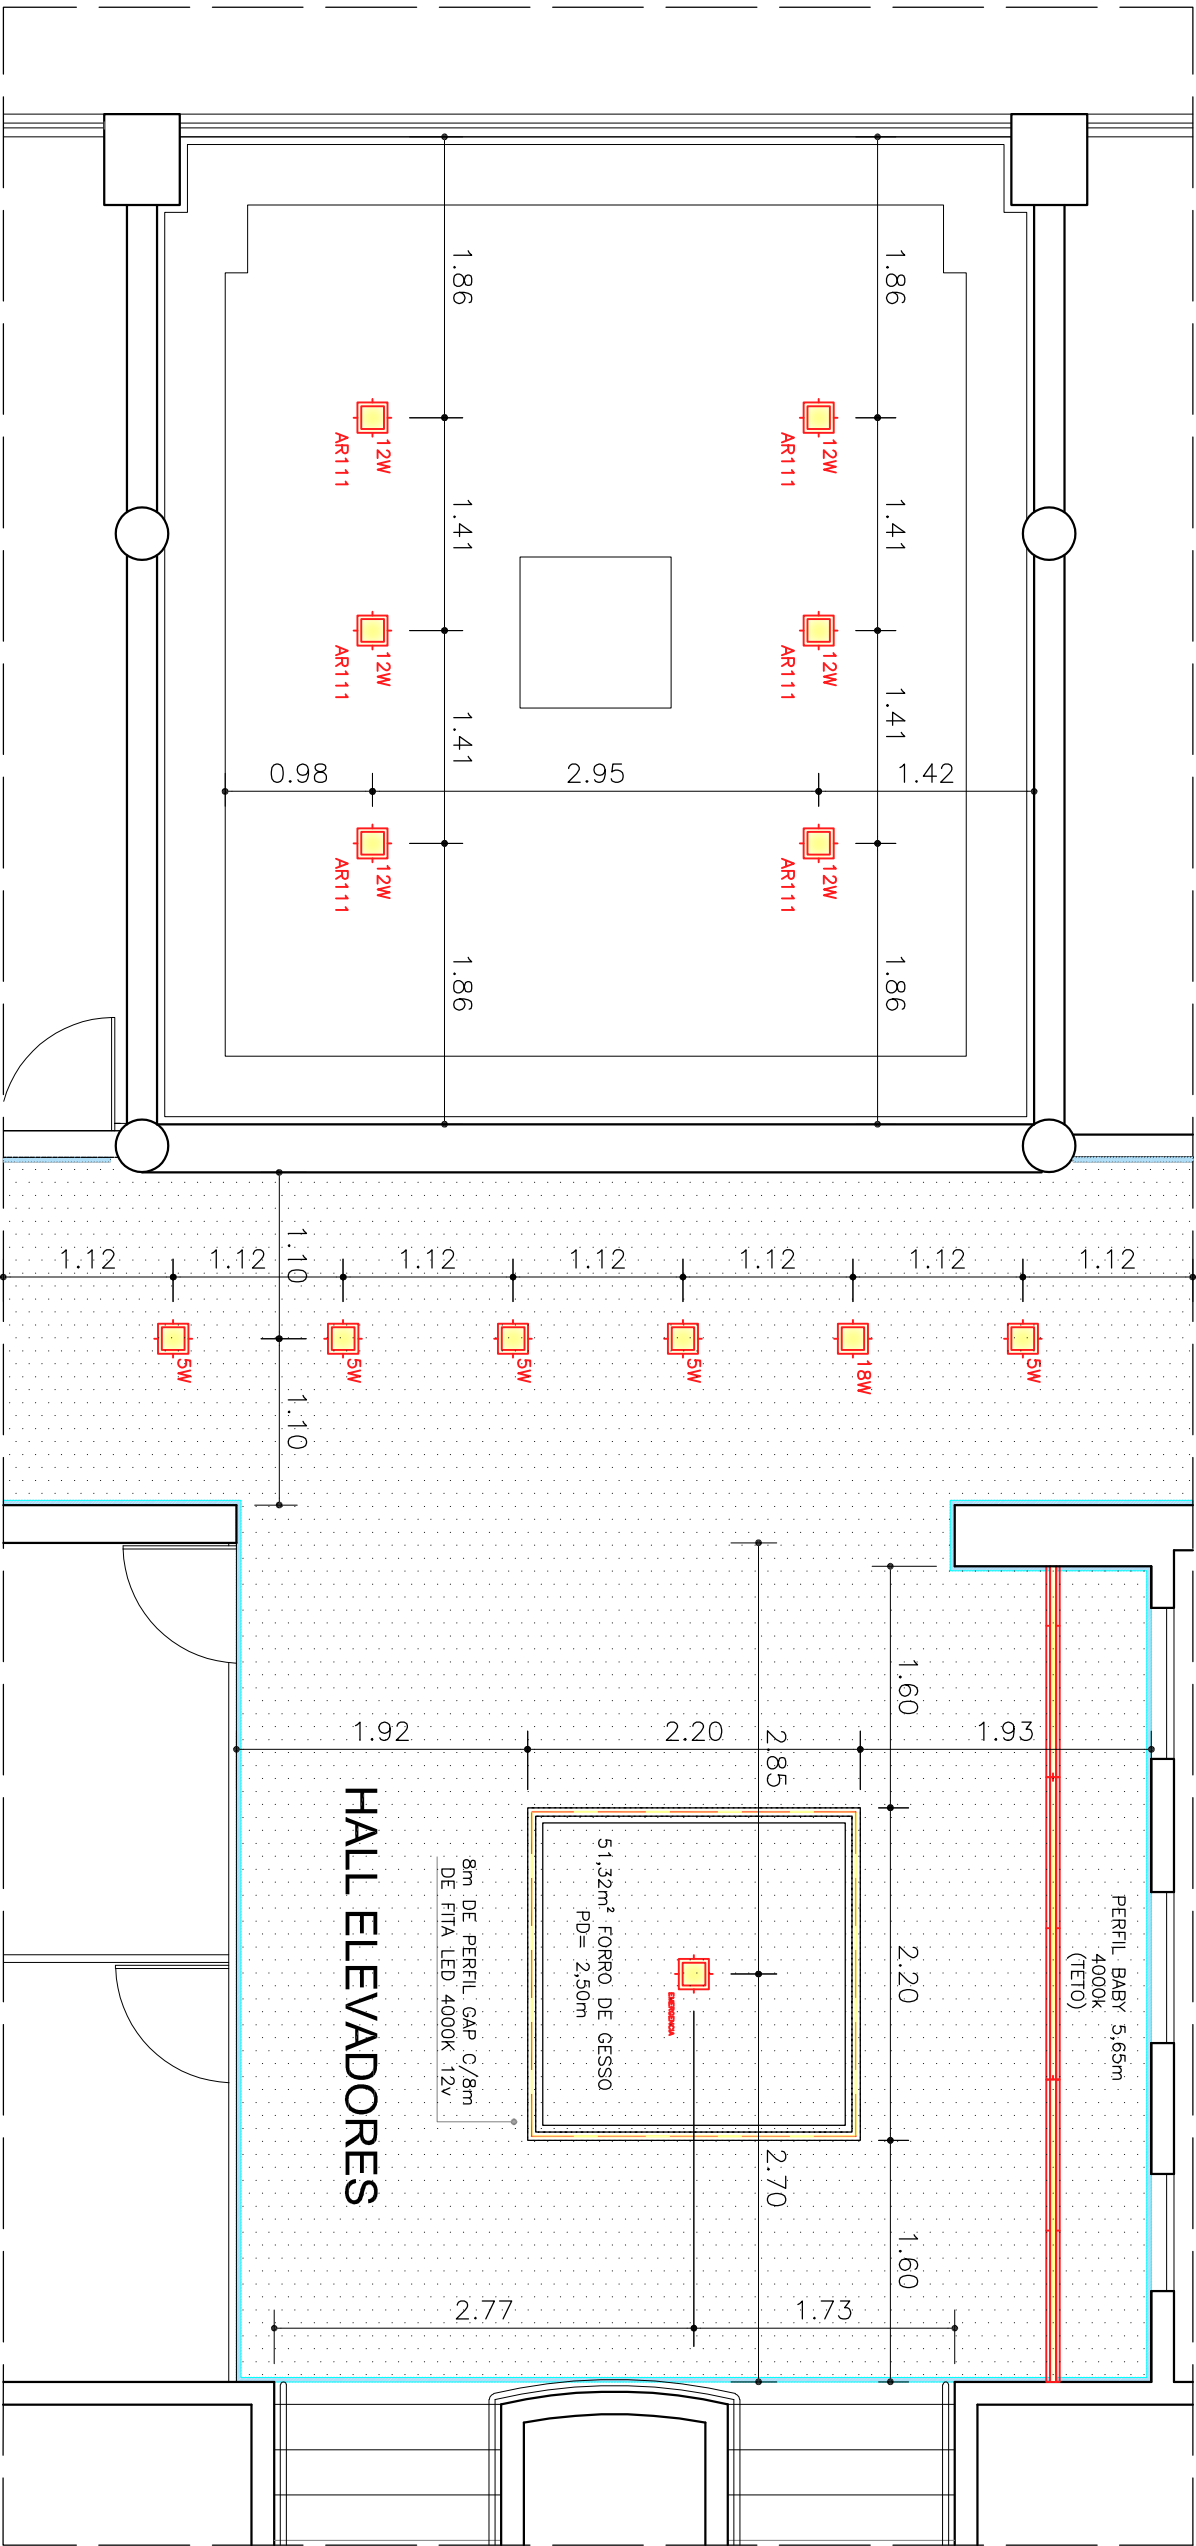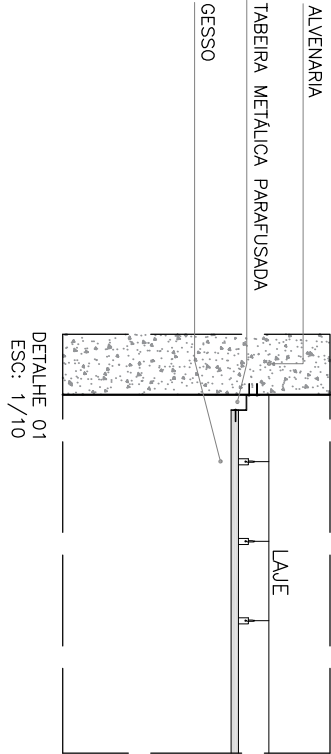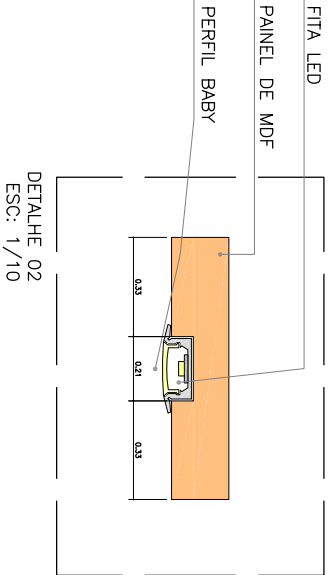

PLANTA DE GESSO E ILUMINAÇÃO 1º ANDAR

ESC. 1:100



RECEITA FEDERAL

SRRF04 - PROJETO DE ILUMINAÇÃO - SEDE
LOCAL: SUPERINTENDÊNCIA REGIONAL DA RECEITA FEDERAL DO RECIFE
PLANTA DE GESSO E ILUMINAÇÃO - 2º AO 6º ANDARES

1ª VERSÃO
P.03/03
AGOSTO 2022

- NOTAS**
- 1- CONFERIR COTAS NA OBRA, QUALQUER DIMENSÃO DIFERENTE DEVE SER INFORMADA AOS RESPONSÁVEIS.
 - 2- TODOS OS MATERIAIS ESPECIFICADOS DEVERÃO TER AMOSTRA PARA APRECIAÇÃO ANTES DE SUA APLICAÇÃO.
 - 3- IMPREVISTOS QUE IMPLIQUEM EM ALTERAÇÃO DE PROJETO DEVEM SER COMBINADOS COM ANTECEDÊNCIA.