



PLANTA DE COBERTURA  
Escala: 1/75

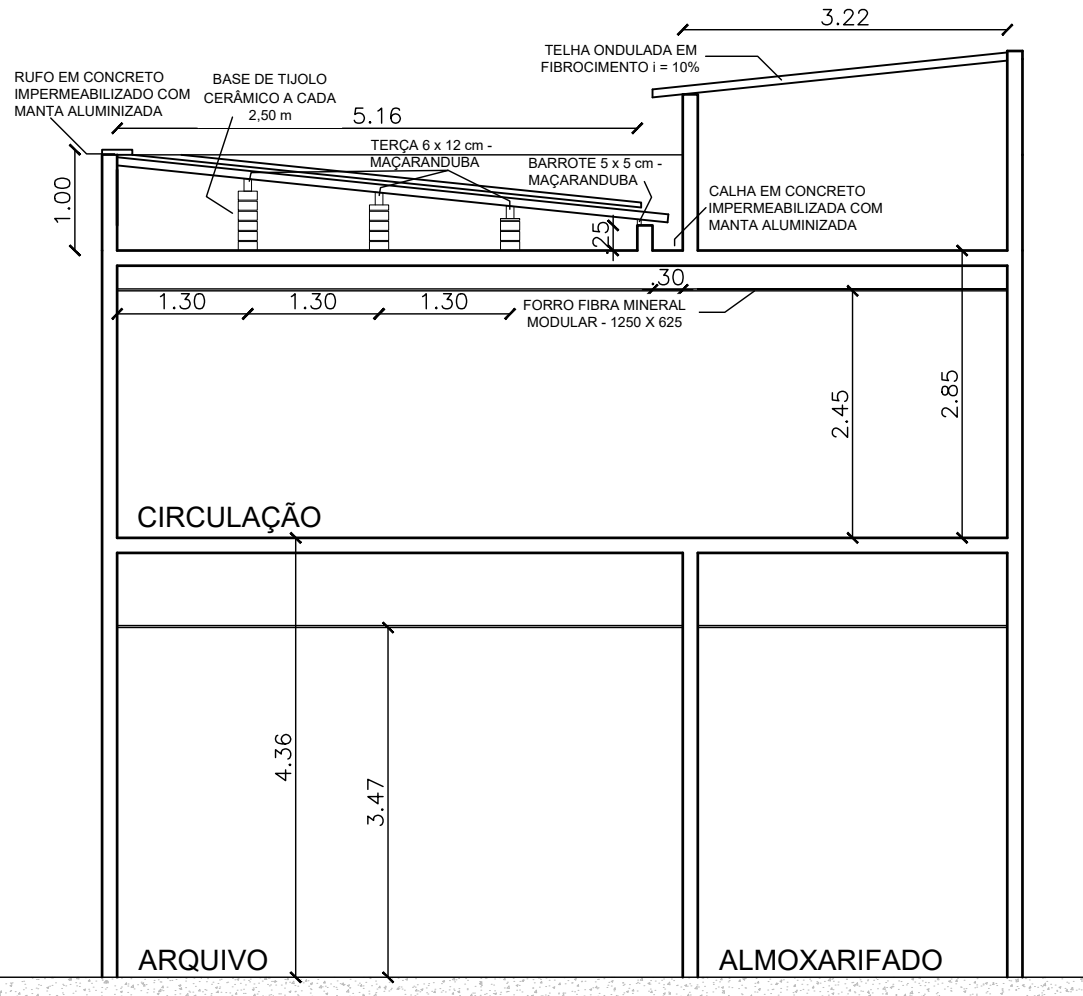

CORTE A-A  
Escala: 1/75

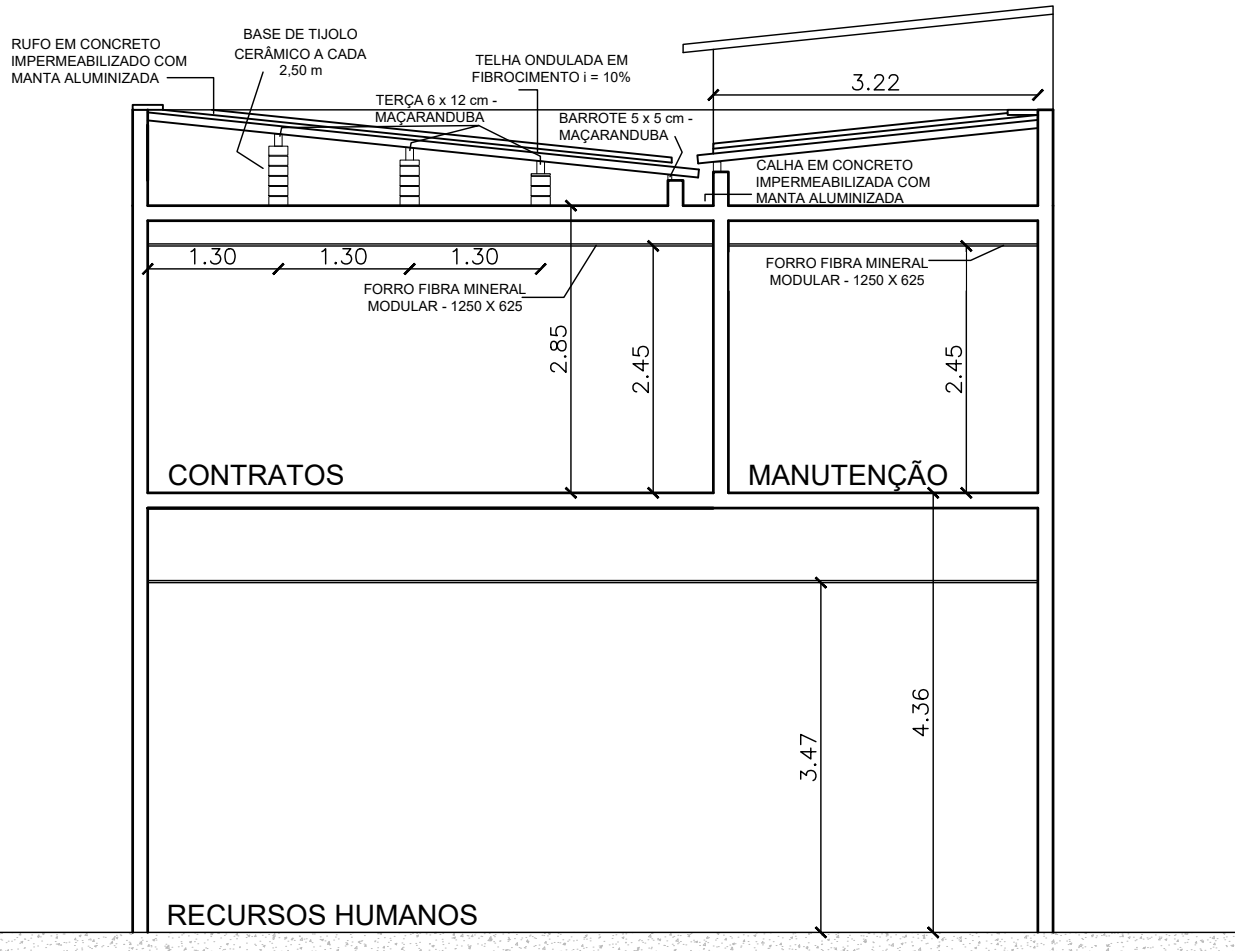

CORTE B-B  
Escala: 1/75

NOTAS:

- 1 - CONFERIR COTAS NA OBRA, QUALQUER DIMENSÃO DIFERENTE DEVE SER INFORMADA AOS RESPONSÁVEIS;
- 2 - RUFOS EM TOPO DE PLATIBANDA OU ANCORADA NA PLATIBANDA DEVE SER IMPERMEABILIZADA COM MANTA ALUMINIZADA;
- 3 - NA CALHA, OS ENCONTROS DE SUPERFÍCIES HORIZONTAIS E VERTICAIS DEVEM SER EXECUTADAS AS MEIA-CANAS. RAIO DE 5 cm;
- 4 - IMPREVISTOS QUE IMPLIQUEM EM ALTERAÇÃO DE PROJETO DEVEM SER COMBINADOS COM ANTECEDÊNCIA;
- 5 - OS TRANSPASSES LONGITUDINAIS E TRANSVERSAIS DAS TELHAS, ALÉM DAS POSIÇÕES DOS PARAFUSOS DEVEM OBEDECER AS RECOMENDAÇÕES DO FABRICANTE;
- 6 - A PLATIBANDA NÃO PROTEGIDA POR RUFO EM SEU TOPO DEVE TER REBOCO DEMOLIDO, REFEITO E APLICADA MANTA ALUMINIZADA.

ESPAÇO PARA CARIMBOS:

É PROIBIDO NA FORMA DA LEI Nº5988 ART. 184 DO CÓDIGO PENAL A REPRODUÇÃO TOTAL OU PARCIAL DO PROJETO AQUI REPRESENTADO, BEM COMO SUA COMUNICAÇÃO A TERCEIROS SEM AUTORIZAÇÃO DO AUTOR.

ÁREAS:


OBS:



PROPRIETÁRIO:	Receita Federal do Brasil		
PROJETO:	Dulio Assunção Marçal de Araújo - CREA-RN 2112855778		
CONSTRUÇÃO:	Receita Federal do Brasil		
OBRA / USO:	Serviço de reparo de forro e cobertura do Anexo da DRF - NATAL		
PROPRIETÁRIO:	Receita Federal do Brasil		
LOCAL:	Esplanada Silva Jardim, 83 - Ribeira, Natal/RN		
CONTEÍDO:	PLANTA DE COBERTURA CORTE A-A CORTE B-B		



PROJETO/ETAPA:	REPARO DE FORRO E COBERTURA		DATA:	Setembro/2022
AUTOR:	Dulio Assunção Marçal de Araújo CREA-RN 2112855778		ORDEM:	
COLABORADORES:	DESENHO:	ESCALA DE PLOTAGEM:		
	Dulio Marçal	1:75		
ARQUIVO CAD:	VERSÃO:	PRANCHA:		
COBERTURA_FORRO_ILUMINACAO DRF-NATAL	PE01	01/03		

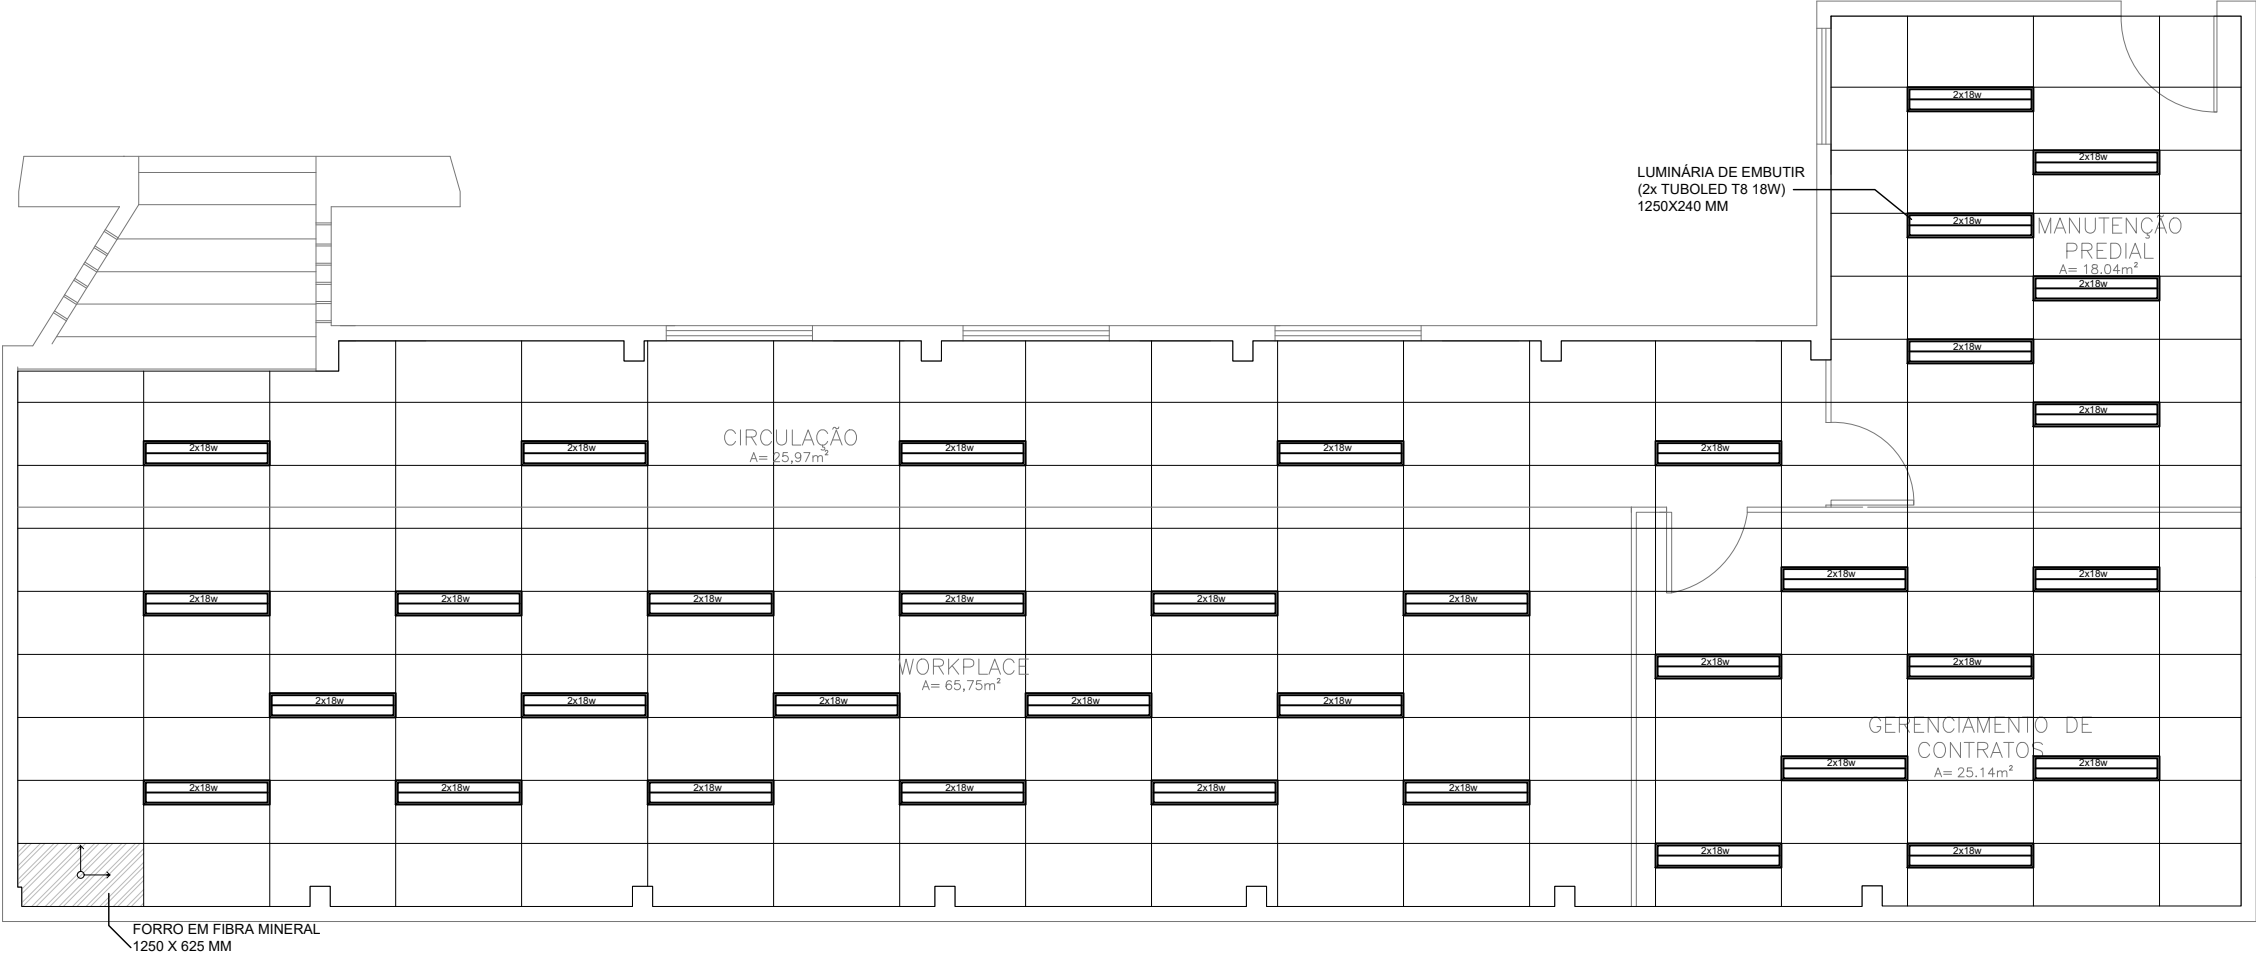


**PLANTA DE FORRO E ILUMINAÇÃO**  
ESCALA: 1/75



**RFB - PROJETO DE REPARO FORRO E COBERTURA**  
LOCAL: ANEXO DRF - NATAL  
PLANTA DE FORRO E ILUMINAÇÃO

PRANCHA  
**P.02/03**  
SETEMBRO 2022

- NOTAS**
- 1 - CONFERIR COTAS NA OBRA, QUALQUER DIMENSÃO DIFERENTE DEVE SER INFORMADA AOS RESPONSÁVEIS.
  - 2- TODOS OS MATERIAIS ESPECIFICADOS DEVERÃO TER AMOSTRA PARA APRECIACÃO ANTES DE SUA APLICAÇÃO.
  - 3- IMPREVISTOS QUE IMPLIQUEM EM ALTERAÇÃO DE PROJETO DEVEM SER COMBINADOS COM ANTECEDÊNCIA.

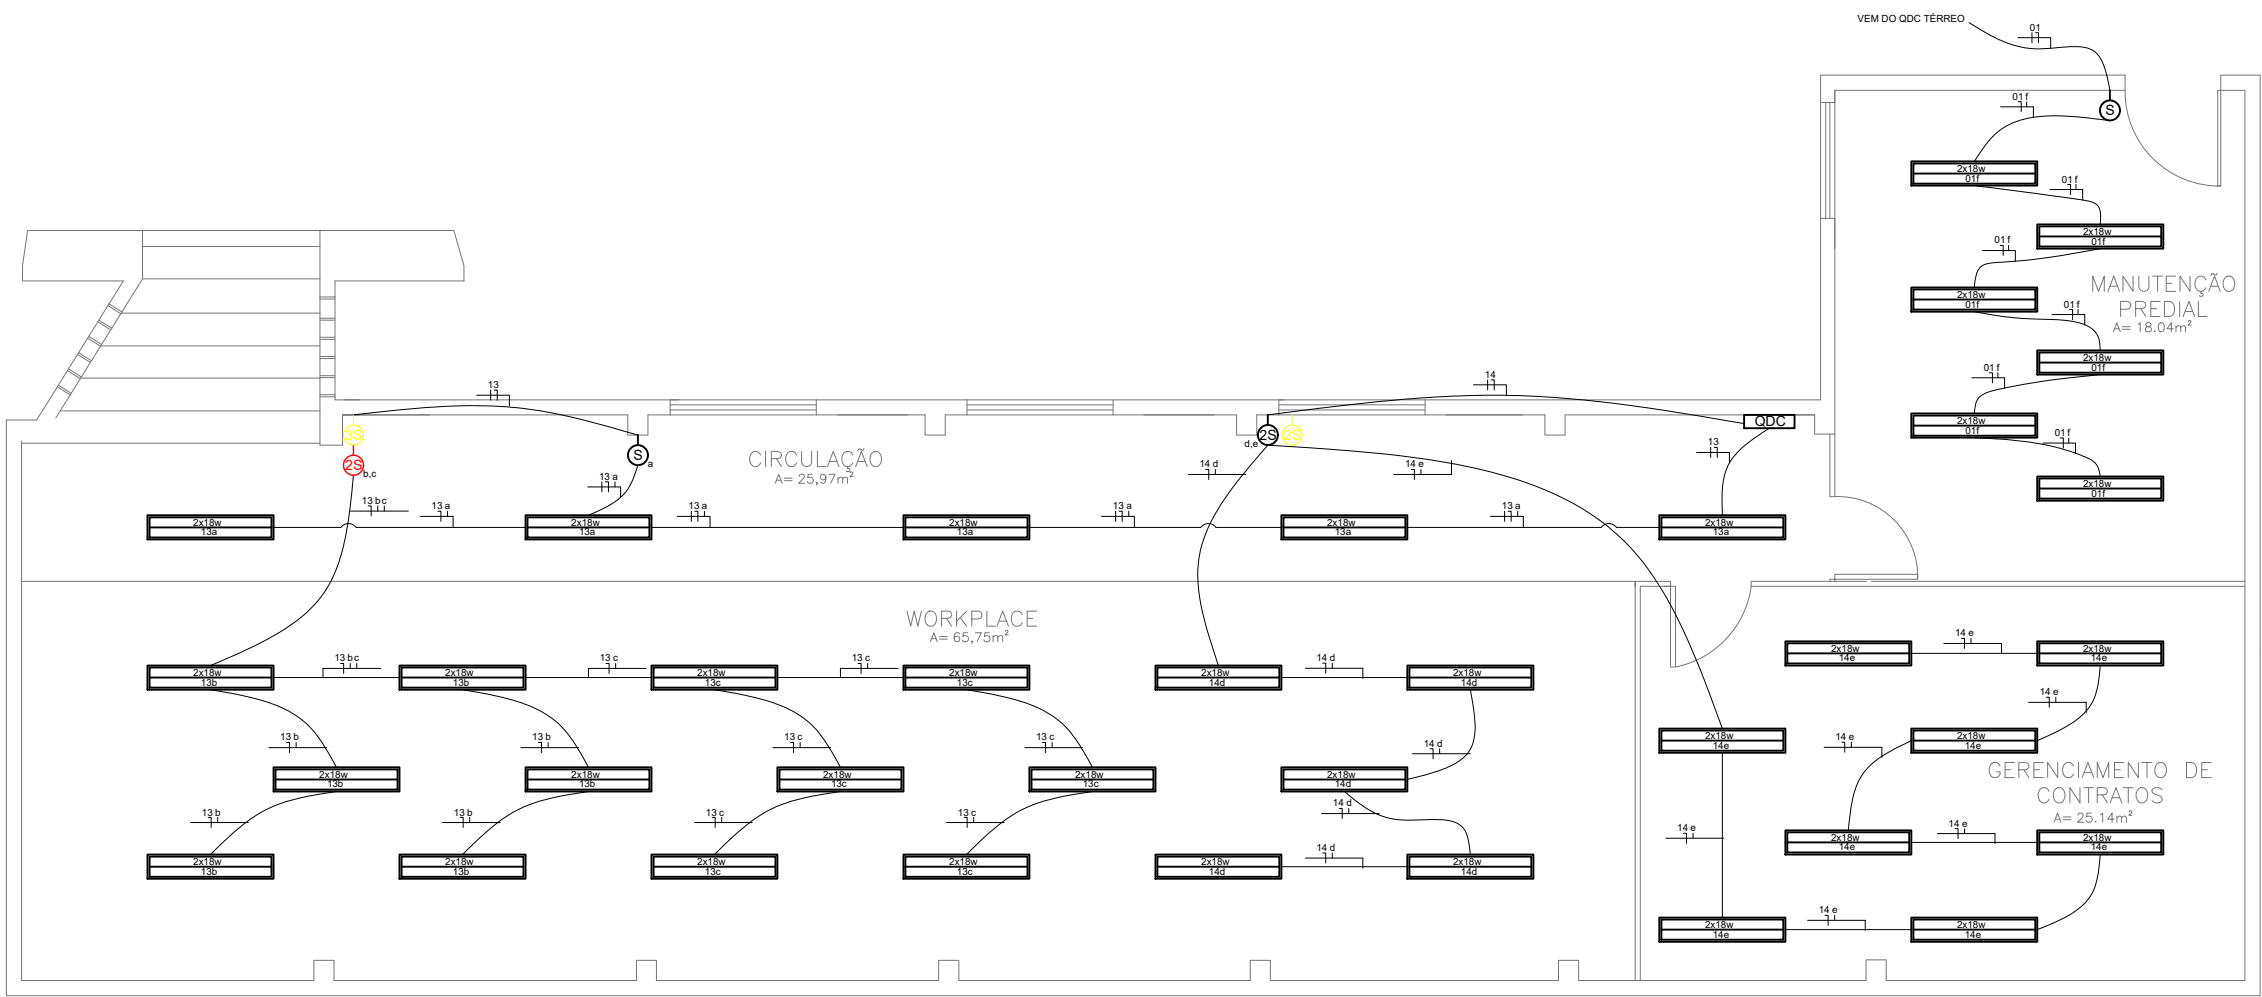

**PLANTA ELÉTRICA - CIRCUITOS DE ILUMINAÇÃO**  
ESCALA: 1/75



RECEITA FEDERAL

**RFB - PROJETO DE REPARO FORRO E COBERTURA**  
LOCAL: ANEXO DRF - NATAL  
PLANTA ELÉTRICA - ILUMINAÇÃO

PRANCHA  
**P.03/03**  
SETEMBRO 2022

- NOTAS**
- 1 - CONFERIR COTAS NA OBRA, QUALQUER DIMENSÃO DIFERENTE DEVE SER INFORMADA AOS RESPONSÁVEIS.
  - 2- TODOS OS MATERIAIS ESPECIFICADOS DEVERÃO TER AMOSTRA PARA APRECIACÃO ANTES DE SUA APLICAÇÃO.
  - 3- IMPREVISTOS QUE IMPLIQUEM EM ALTERAÇÃO DE PROJETO DEVEM SER COMBINADOS COM ANTECEDÊNCIA.