




PAG. PISO BWC 02 E 03 TÉRREO E PAV SUPERIOR
ESCALA 1:20

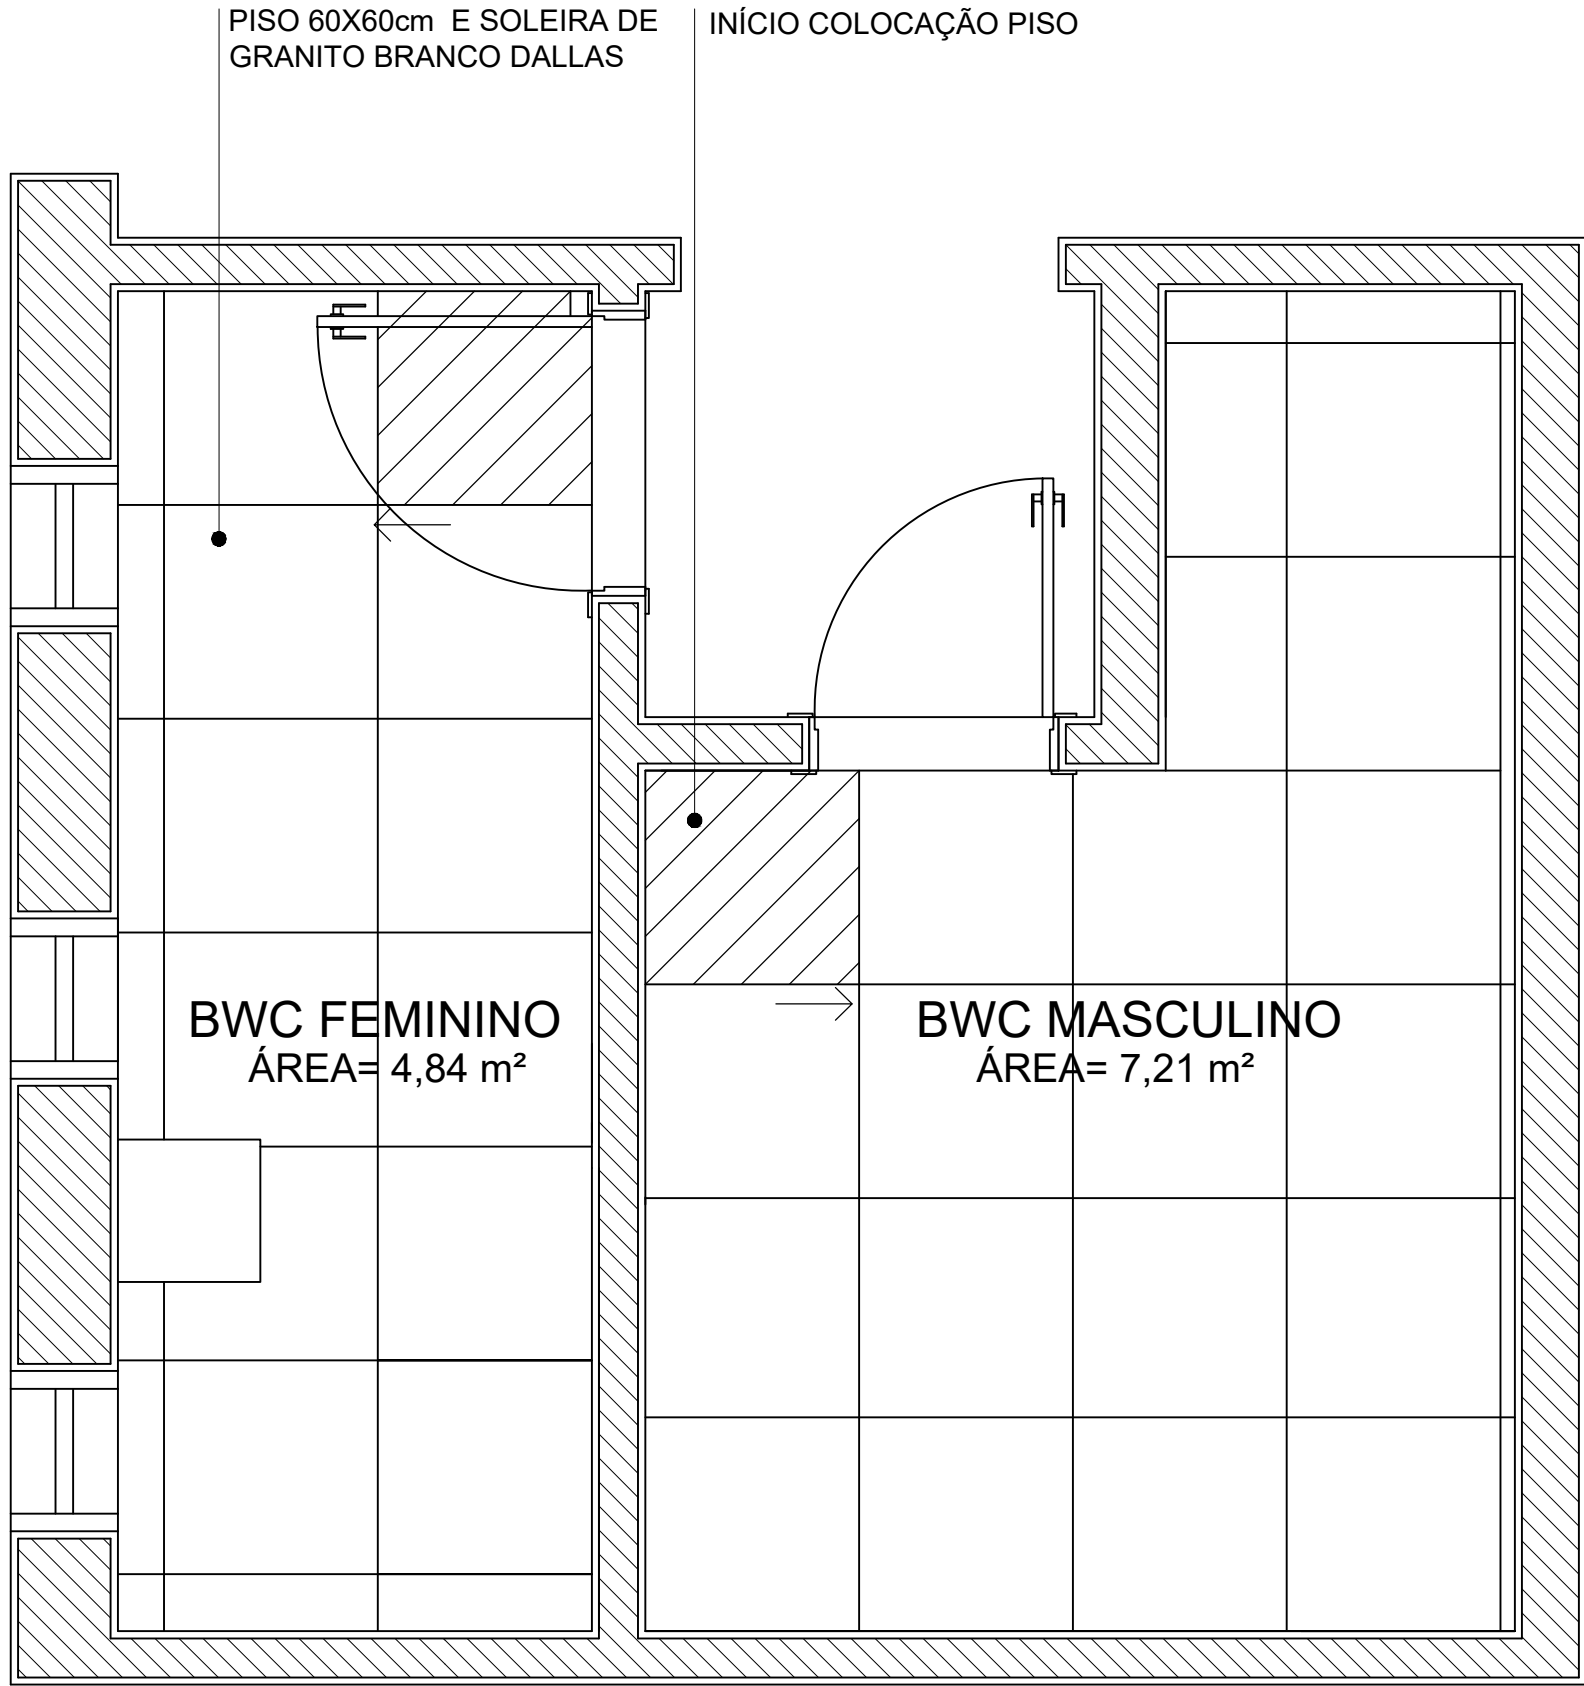


PAG. PISO BWC 01 - FEM. E BWC MASC. TÉRREO
ESCALA 1:20

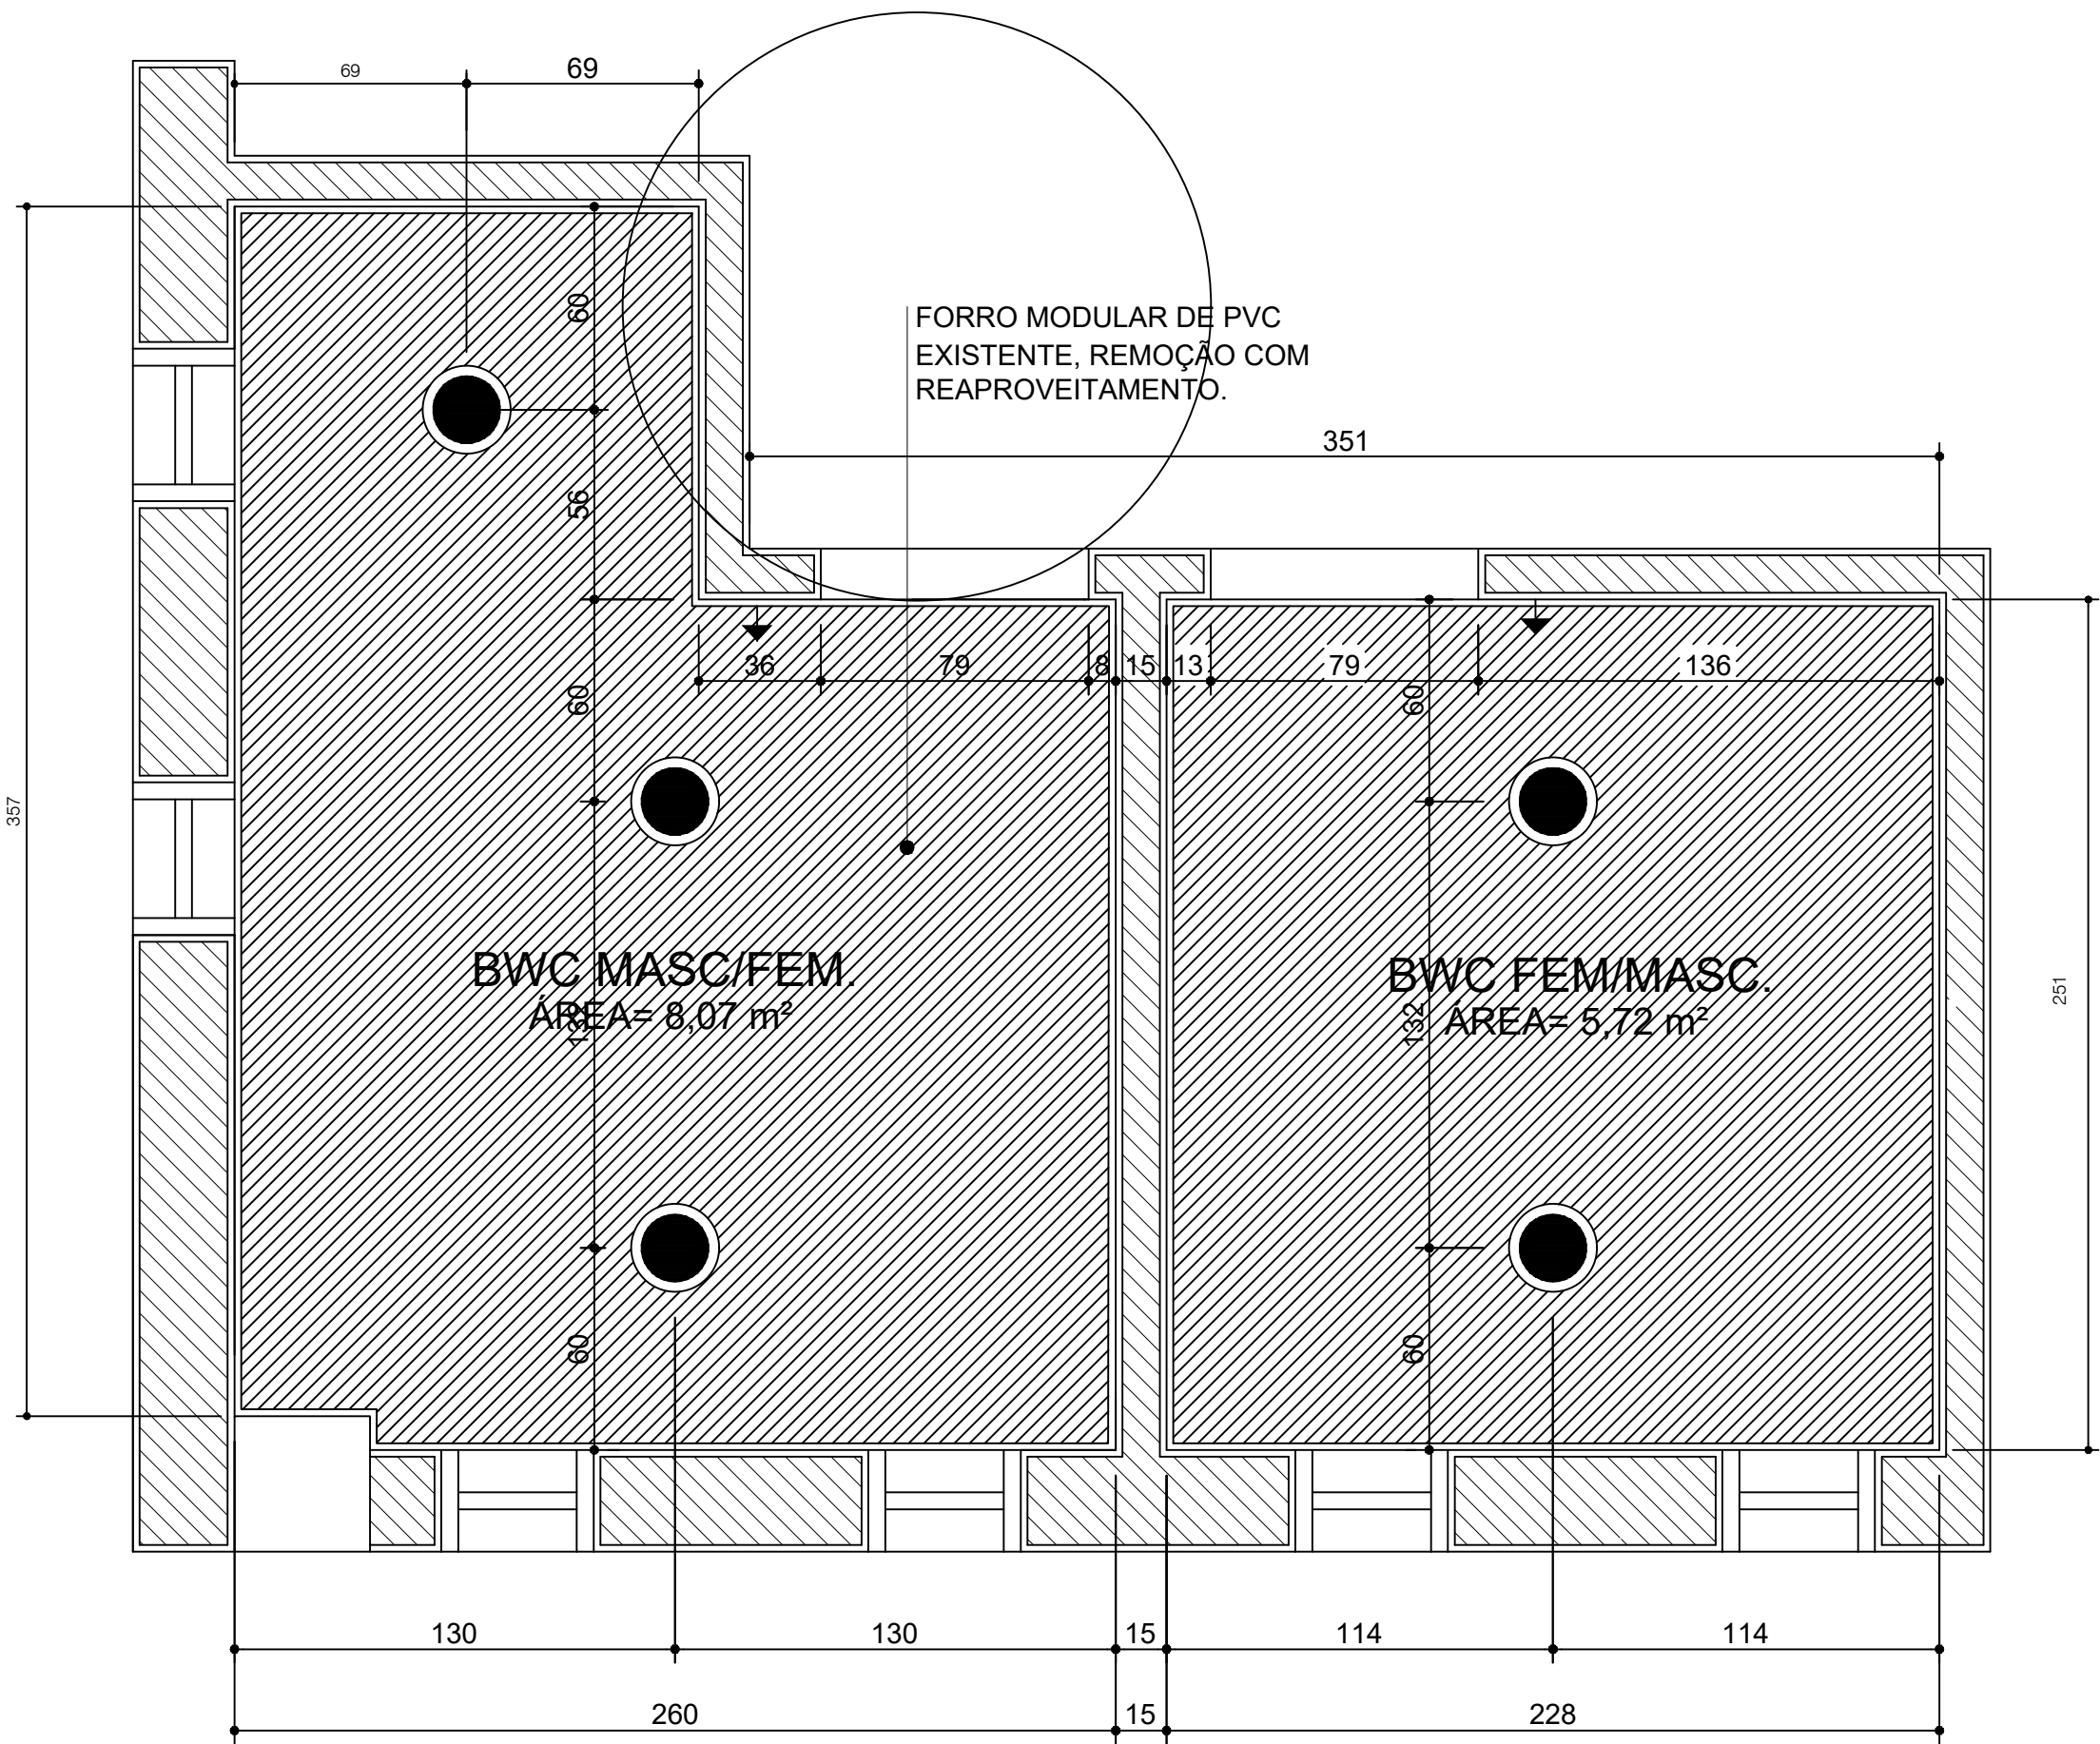

PAG. FORRO BWC 02 E 03 - TÉRREO E PAV SUPERIOR
ESCALA 1:20

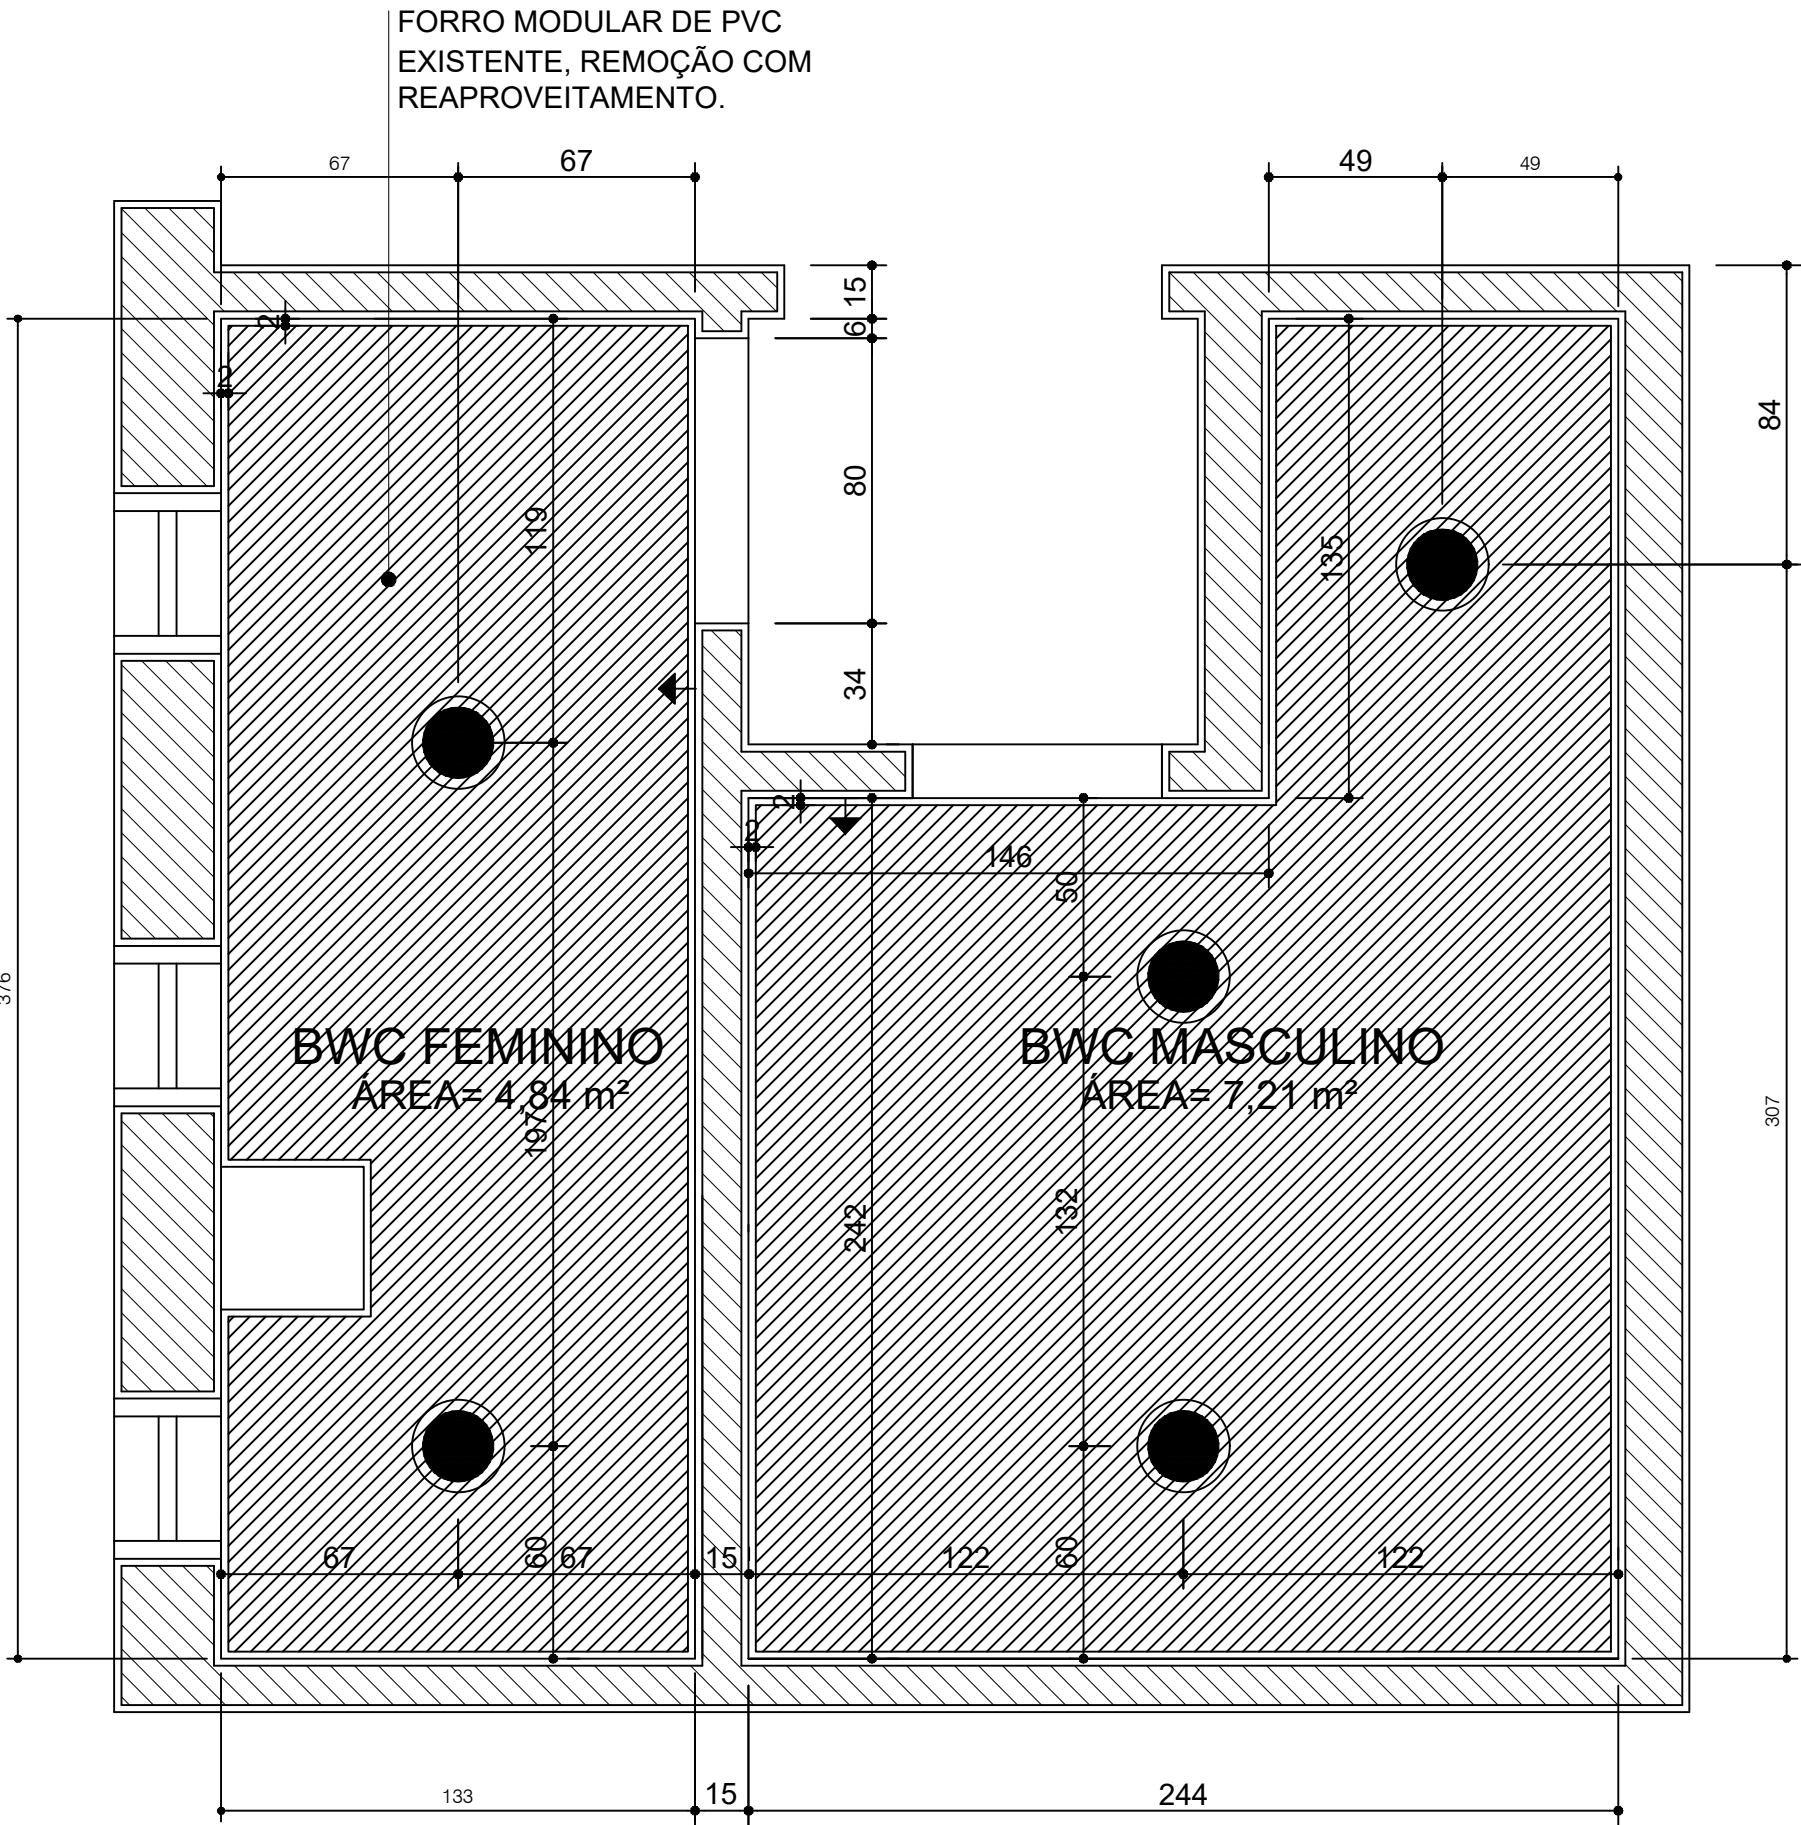

PAG FORRO BWC 01 - FEM. E BWC MASC. TÉRREO
ESCALA 1:20

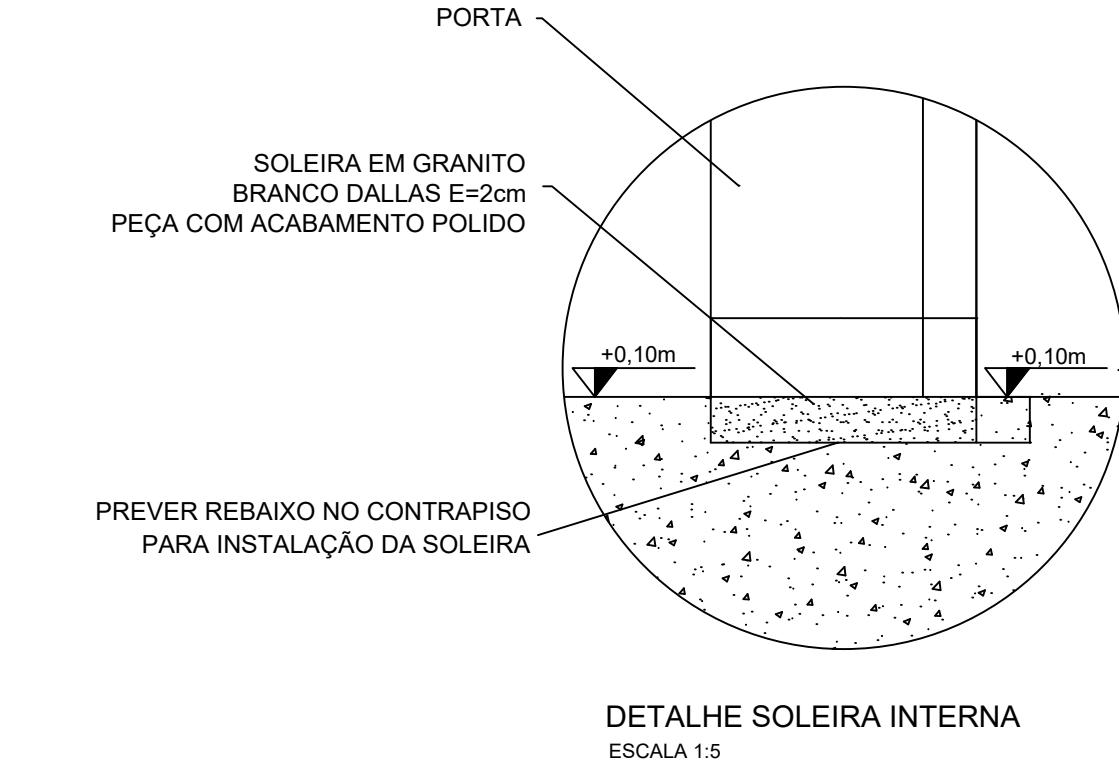

	LUMINÁRIA CIRCULAR DE EMBUTIR. PARA 1 LÂMPADA DE 26W, DE CORPO EM ALUMÍNIO REPUXADO COM ACABAMENTO EM PINTURA ELETROSTÁTICA NA COR BRANCA. REF: ITAIM ÂMBAR CÔD. 8016.1C6.1XB OU SIMILAR
	LUMINÁRIA CIRCULAR DE EMBUTIR. PARA 2 LÂMPADAS DE 26W, DE CORPO EM ALUMÍNIO REPUXADO COM ACABAMENTO EM PINTURA ELETROSTÁTICA NA COR BRANCA. REF: ITAIM ÂMBAR CÔD. 8016.2C6.1XB OU SIMILAR
	INTERRUPTOR SIMPLES NA COR BRANCA. REF: IRIEL OU SIMILAR

OBS.: CONFERIR MEDIDAS NO LOCAL DA OBRA.

002	ALTERAÇÃO-01	17/11/2015
001	ENTREGA	20/01/2016

pgE		pgE INCORPORADORA DE OBRAS LTDA PROJETOS - GERENCIAMENTO - EMPREENDIMENTOS	
OBRA: RECEITA FEDERAL DO BRASIL EM FOZ DO IGUAÇU END.: AV. PARANÁ, 1227 - FOZ DO IGUAÇU/PR LOCAL: SAMAP/DMA 1- REFORMA BANHEIROS			
REFERÊNCIA:	PAGINAÇÃO PISO E FORRO BWC SAMAP	PRANCHA:	ARQUIVO:
AUTORAS DO PROJETO EXECUTIVO:	CAU: 34.998-4	DESENHO:	JULYANA H.
PROPRIETÁRIO:	RECEITA FEDERAL DO BRASIL EM FOZ DO IGUAÇU	DATA CONTRATO:	24/AGO/13
RESPONSÁVEL TÉCNICO PELA EXECUÇÃO:	CREA:	ESCALA:	1:20
		CONTRATO:	01/2014



Ministério da Economia

PÁGINA DE AUTENTICAÇÃO

O Ministério da Economia garante a integridade e a autenticidade deste documento nos termos do Art. 10, § 1º, da Medida Provisória nº 2.200-2, de 24 de agosto de 2001 e da Lei nº 12.682, de 09 de julho de 2012.

A página de autenticação não faz parte dos documentos do processo, possuindo assim uma numeração independente.

Documento juntado ao processo em 21/10/2022 09:59:55 por IVAN OLIVETE DO AMARAL, servidor habilitado e reconhecido via certificado digital, a partir da obtenção do documento no processo 10980.729276/2022-54.

Histórico de ações sobre o documento:

Documento autenticado digitalmente no processo 10980.723179/2022-58 em 18/03/2022 12:56:55 por JOSE WALDINEY DOS SANTOS

Esta cópia / impressão foi realizada por SIGRID HAGER STRAMBI em 22/03/2023.

Instrução para localizar e conferir eletronicamente este documento na Internet:

1) Acesse o endereço:

<https://cav.receita.fazenda.gov.br/eCAC/publico/login.aspx>

2) Entre no menu "Legislação e Processo".

3) Selecione a opção "e-AssinaRFB - Validar e Assinar Documentos Digitais".

4) Digite o código abaixo:

EP22.0323.08526.US6B

5) O sistema apresentará a cópia do documento eletrônico armazenado nos servidores da Receita Federal do Brasil.

Código hash do documento, recebido pelo sistema e-Processo, obtido através do algoritmo sha2:
DCFA2D945F65FB61C79FC9CA763814A939E29308C1884343251AFB0D32BFE216