



BWC 01 - MASC E BWC FEM. PRECON PAV. SUPERIOR  
ESCALA 1:20

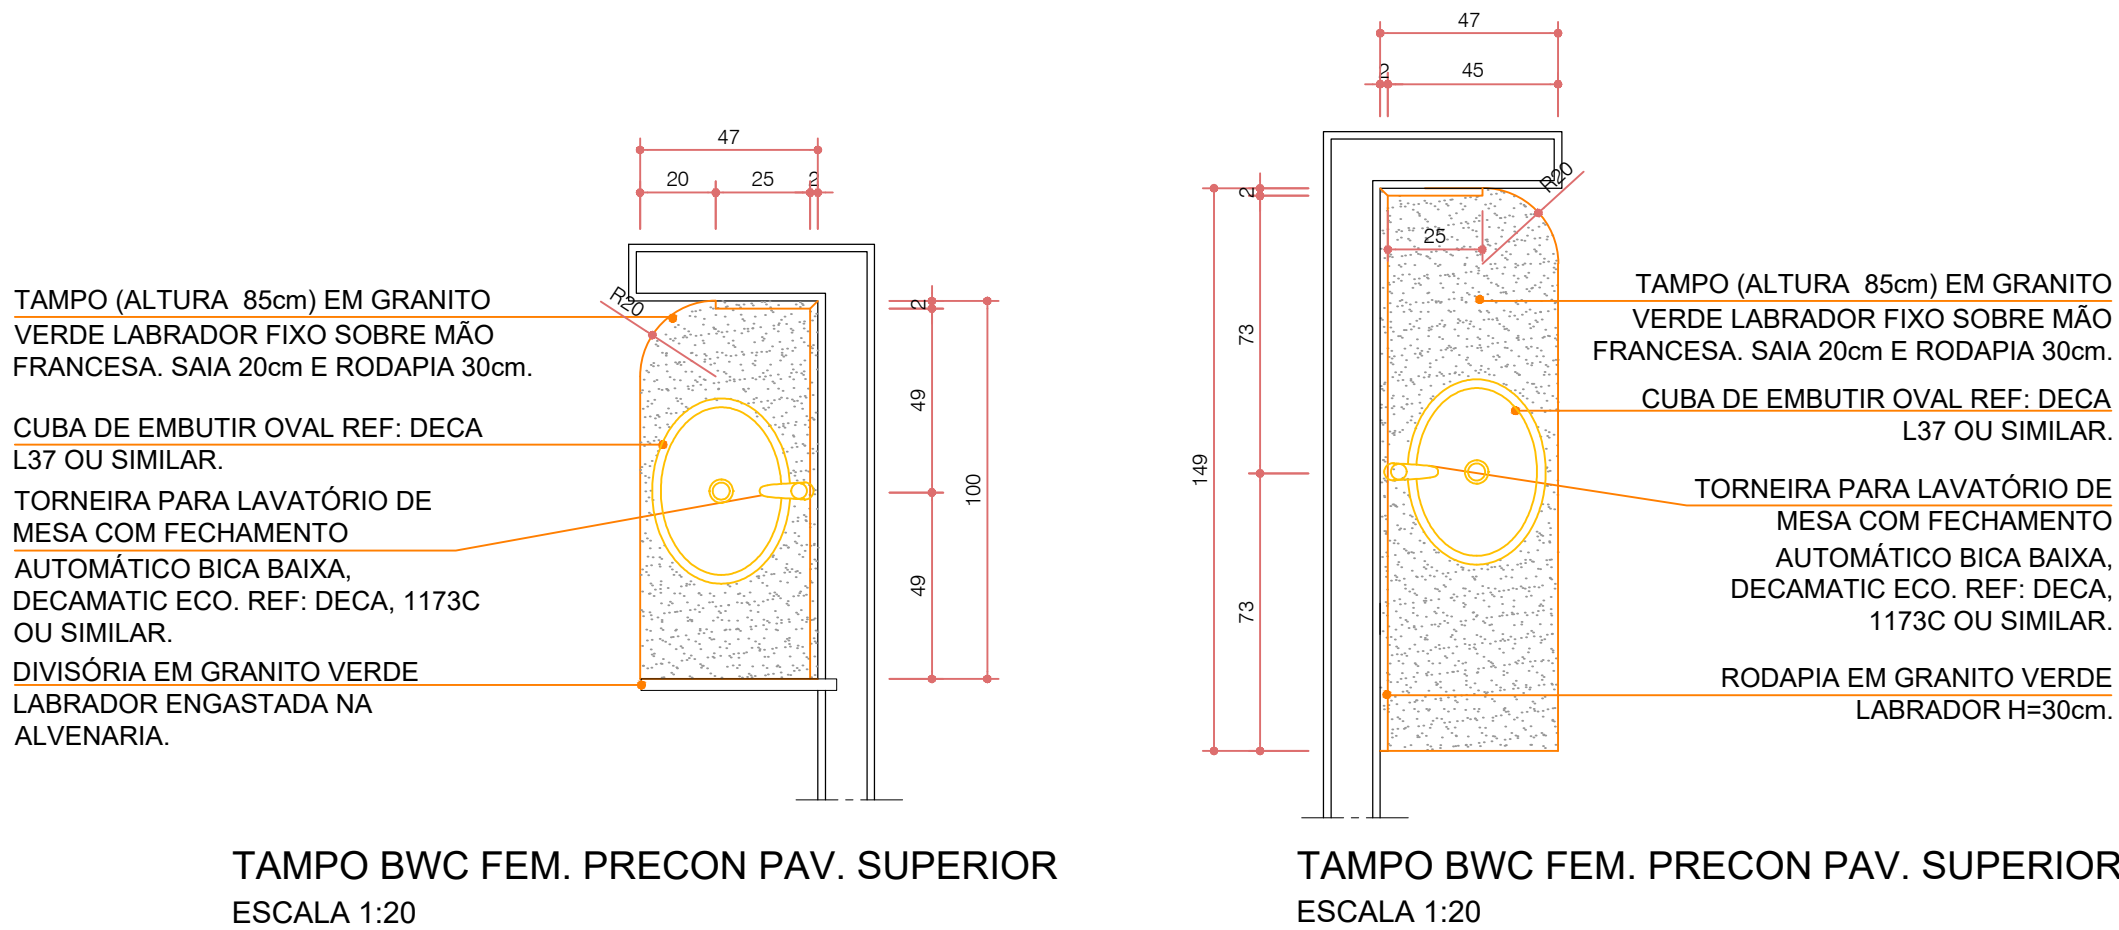


TAMPO BWC FEM. PRECON PAV. SUPERIOR  
ESCALA 1:20


TAMPO BWC FEM. PRECON PAV. SUPERIOR  
ESCALA 1:20

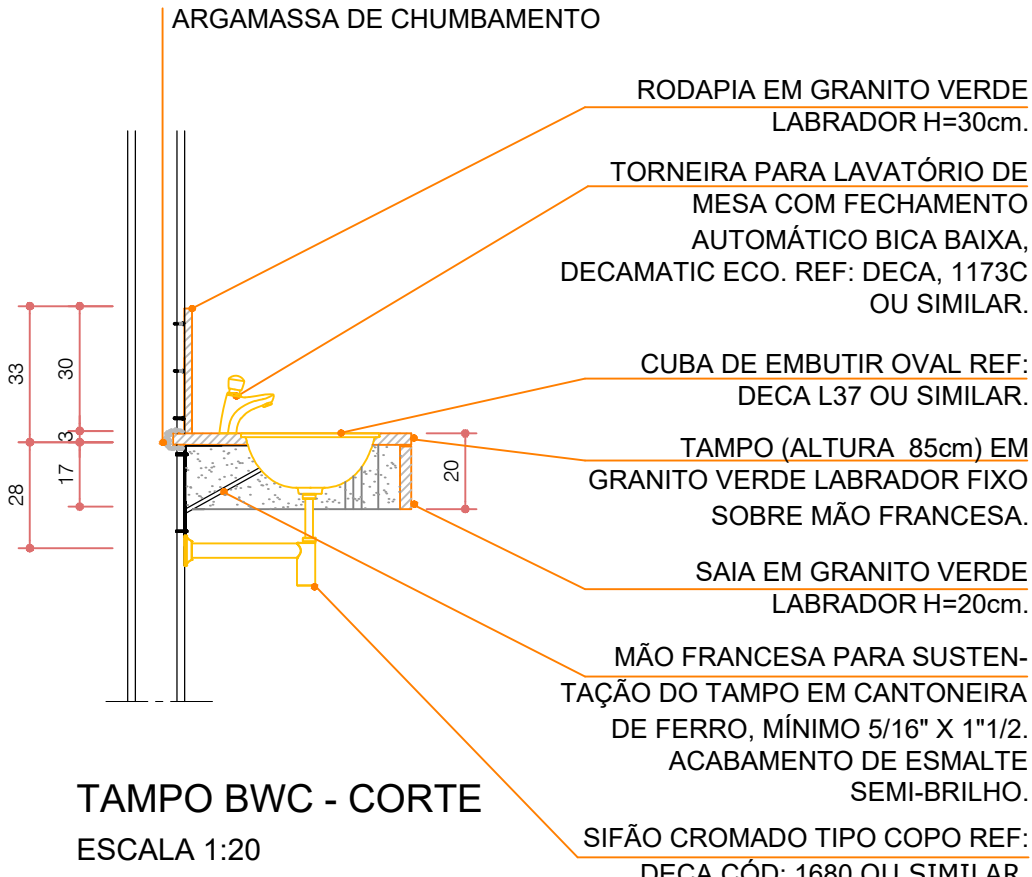


TAMPO BWC - CORTE  
ESCALA 1:20

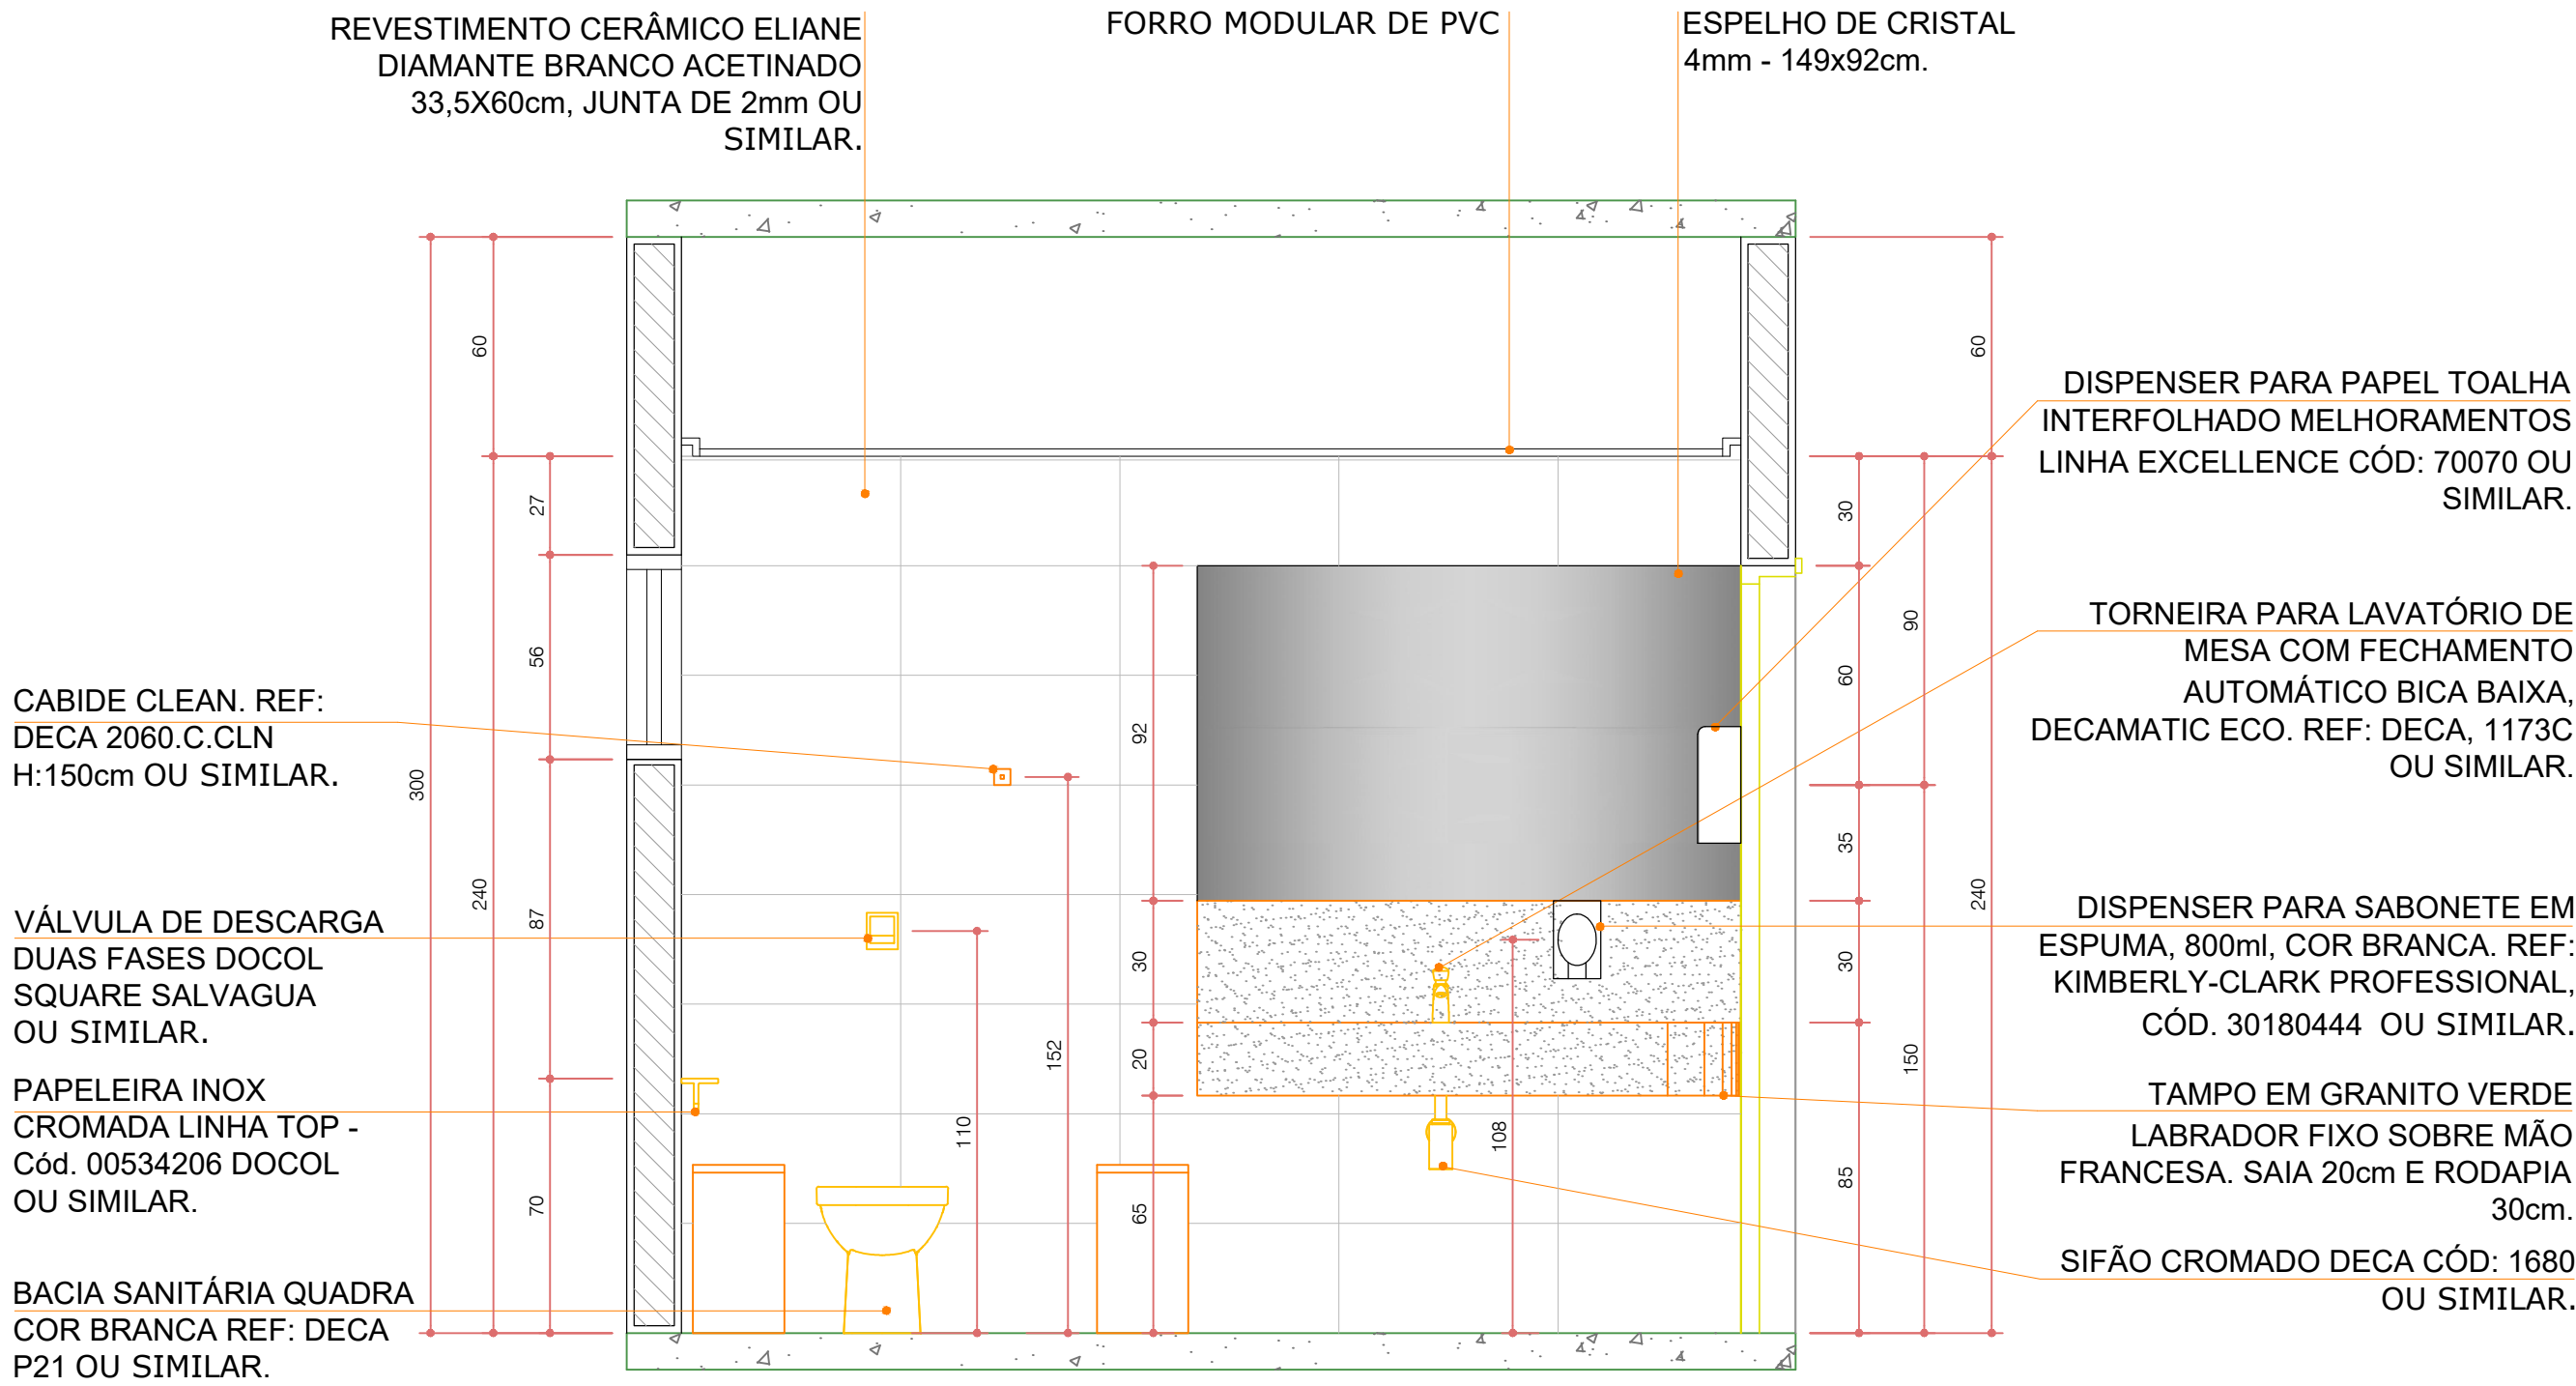

BWC 01 - MASC E BWC FEM. PAV. SUPERIOR CORTE A  
ESCALA 1:20

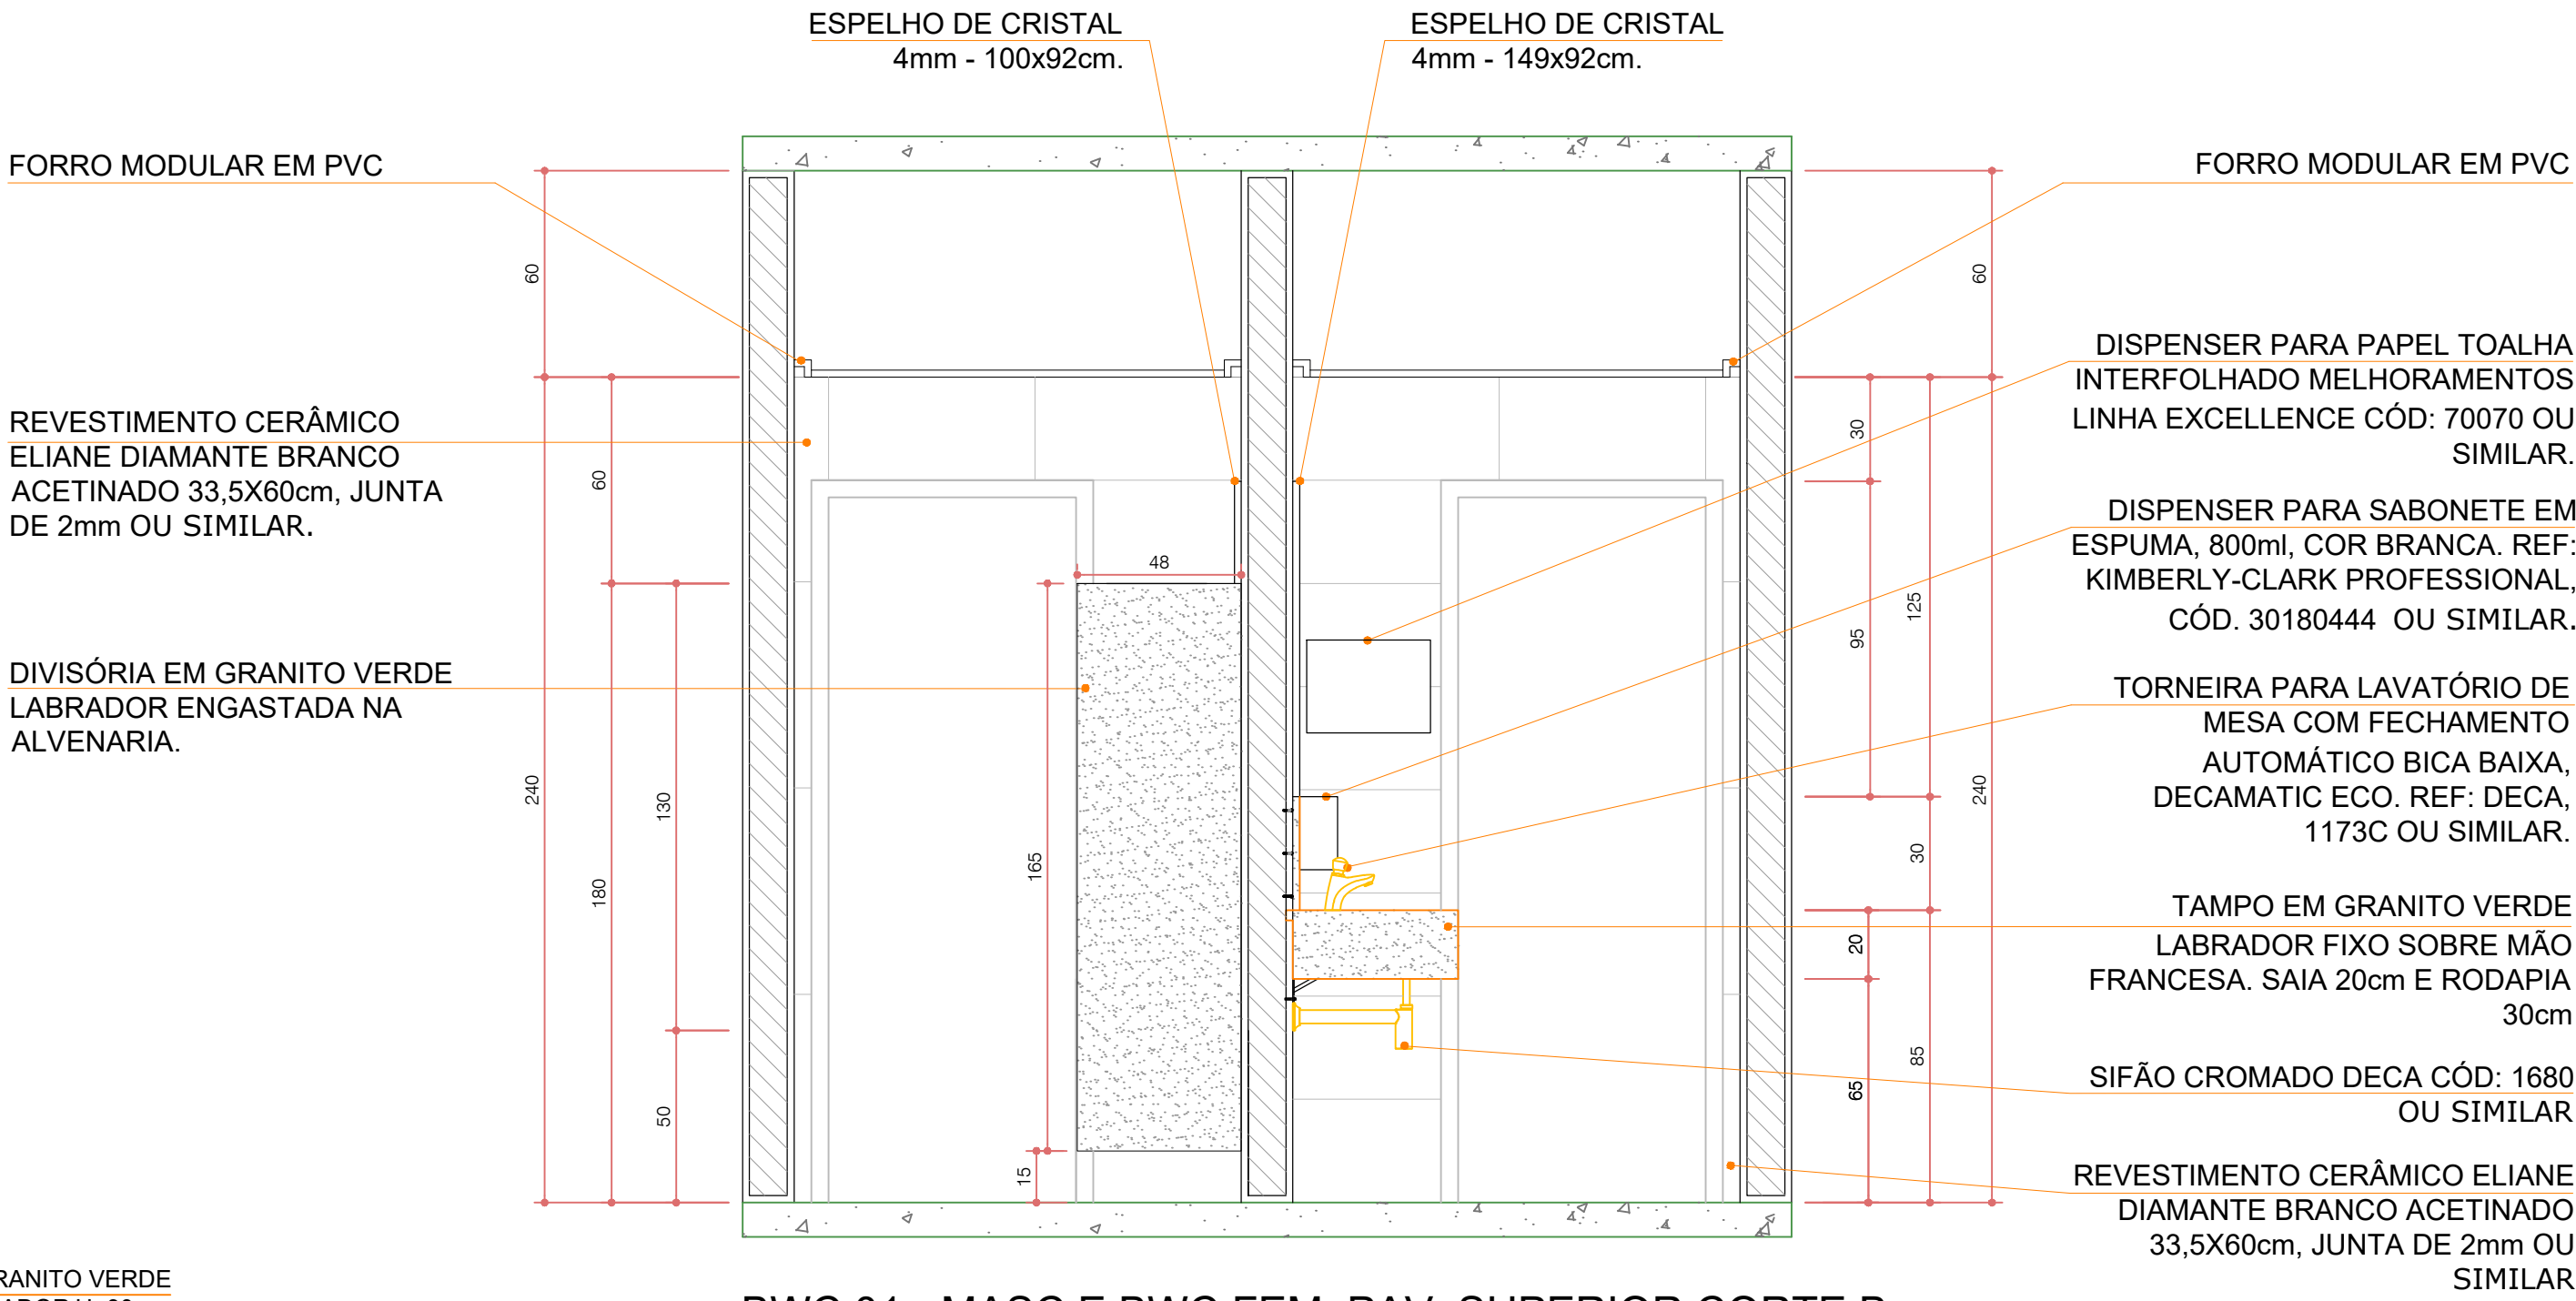


BWC 01 - MASC E BWC FEM. PAV. SUPERIOR CORTE B  
ESCALA 1:20

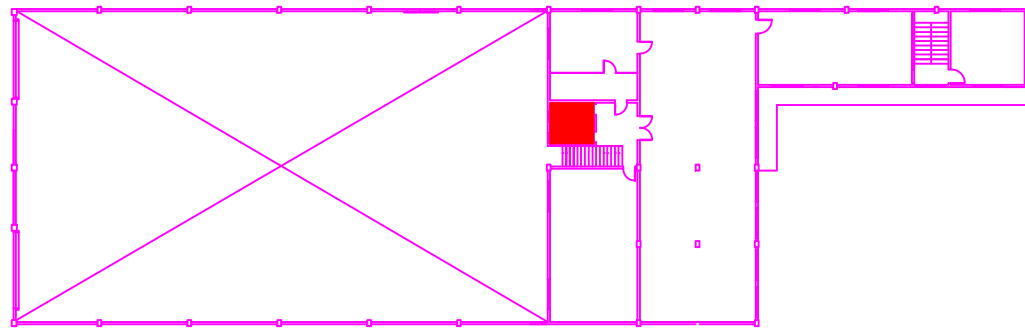


<b>proGetar</b> <b>PROGETAR SOLUÇÕES AMBIENTAIS LTDA</b> SERVIÇOS DE ENGENHARIA			
OBRA : RECEITA FEDERAL DO BRASIL EM FOZ DO IGUAÇU			
END.: AV. PARANÁ, 1227 - FOZ DO IGUAÇU/PR			
LOCAL : PRÉDIO SEDE DA DRF/FOZ - REFORMA BANHEIROS			
REFERÊNCIA: BWC 01 - MASC. E BWC FEM. PAVIMENTO SUPERIOR		FRANCHA :	ARQUIVO :
AUTOR DO PROJETO EXECUTIVO: GUILHERME GRASSI		DESENHO : KARINA FRITSCH	DATA CONTRATO : JUNHO/2020
PROPRIETÁRIO: RECEITA FEDERAL DO BRASIL EM FOZ DO IGUAÇU		<b>01/03</b>	
RESPONSÁVEL TÉCNICO PELA EXECUÇÃO:		ESCALA : INDICADA	
CREA :			




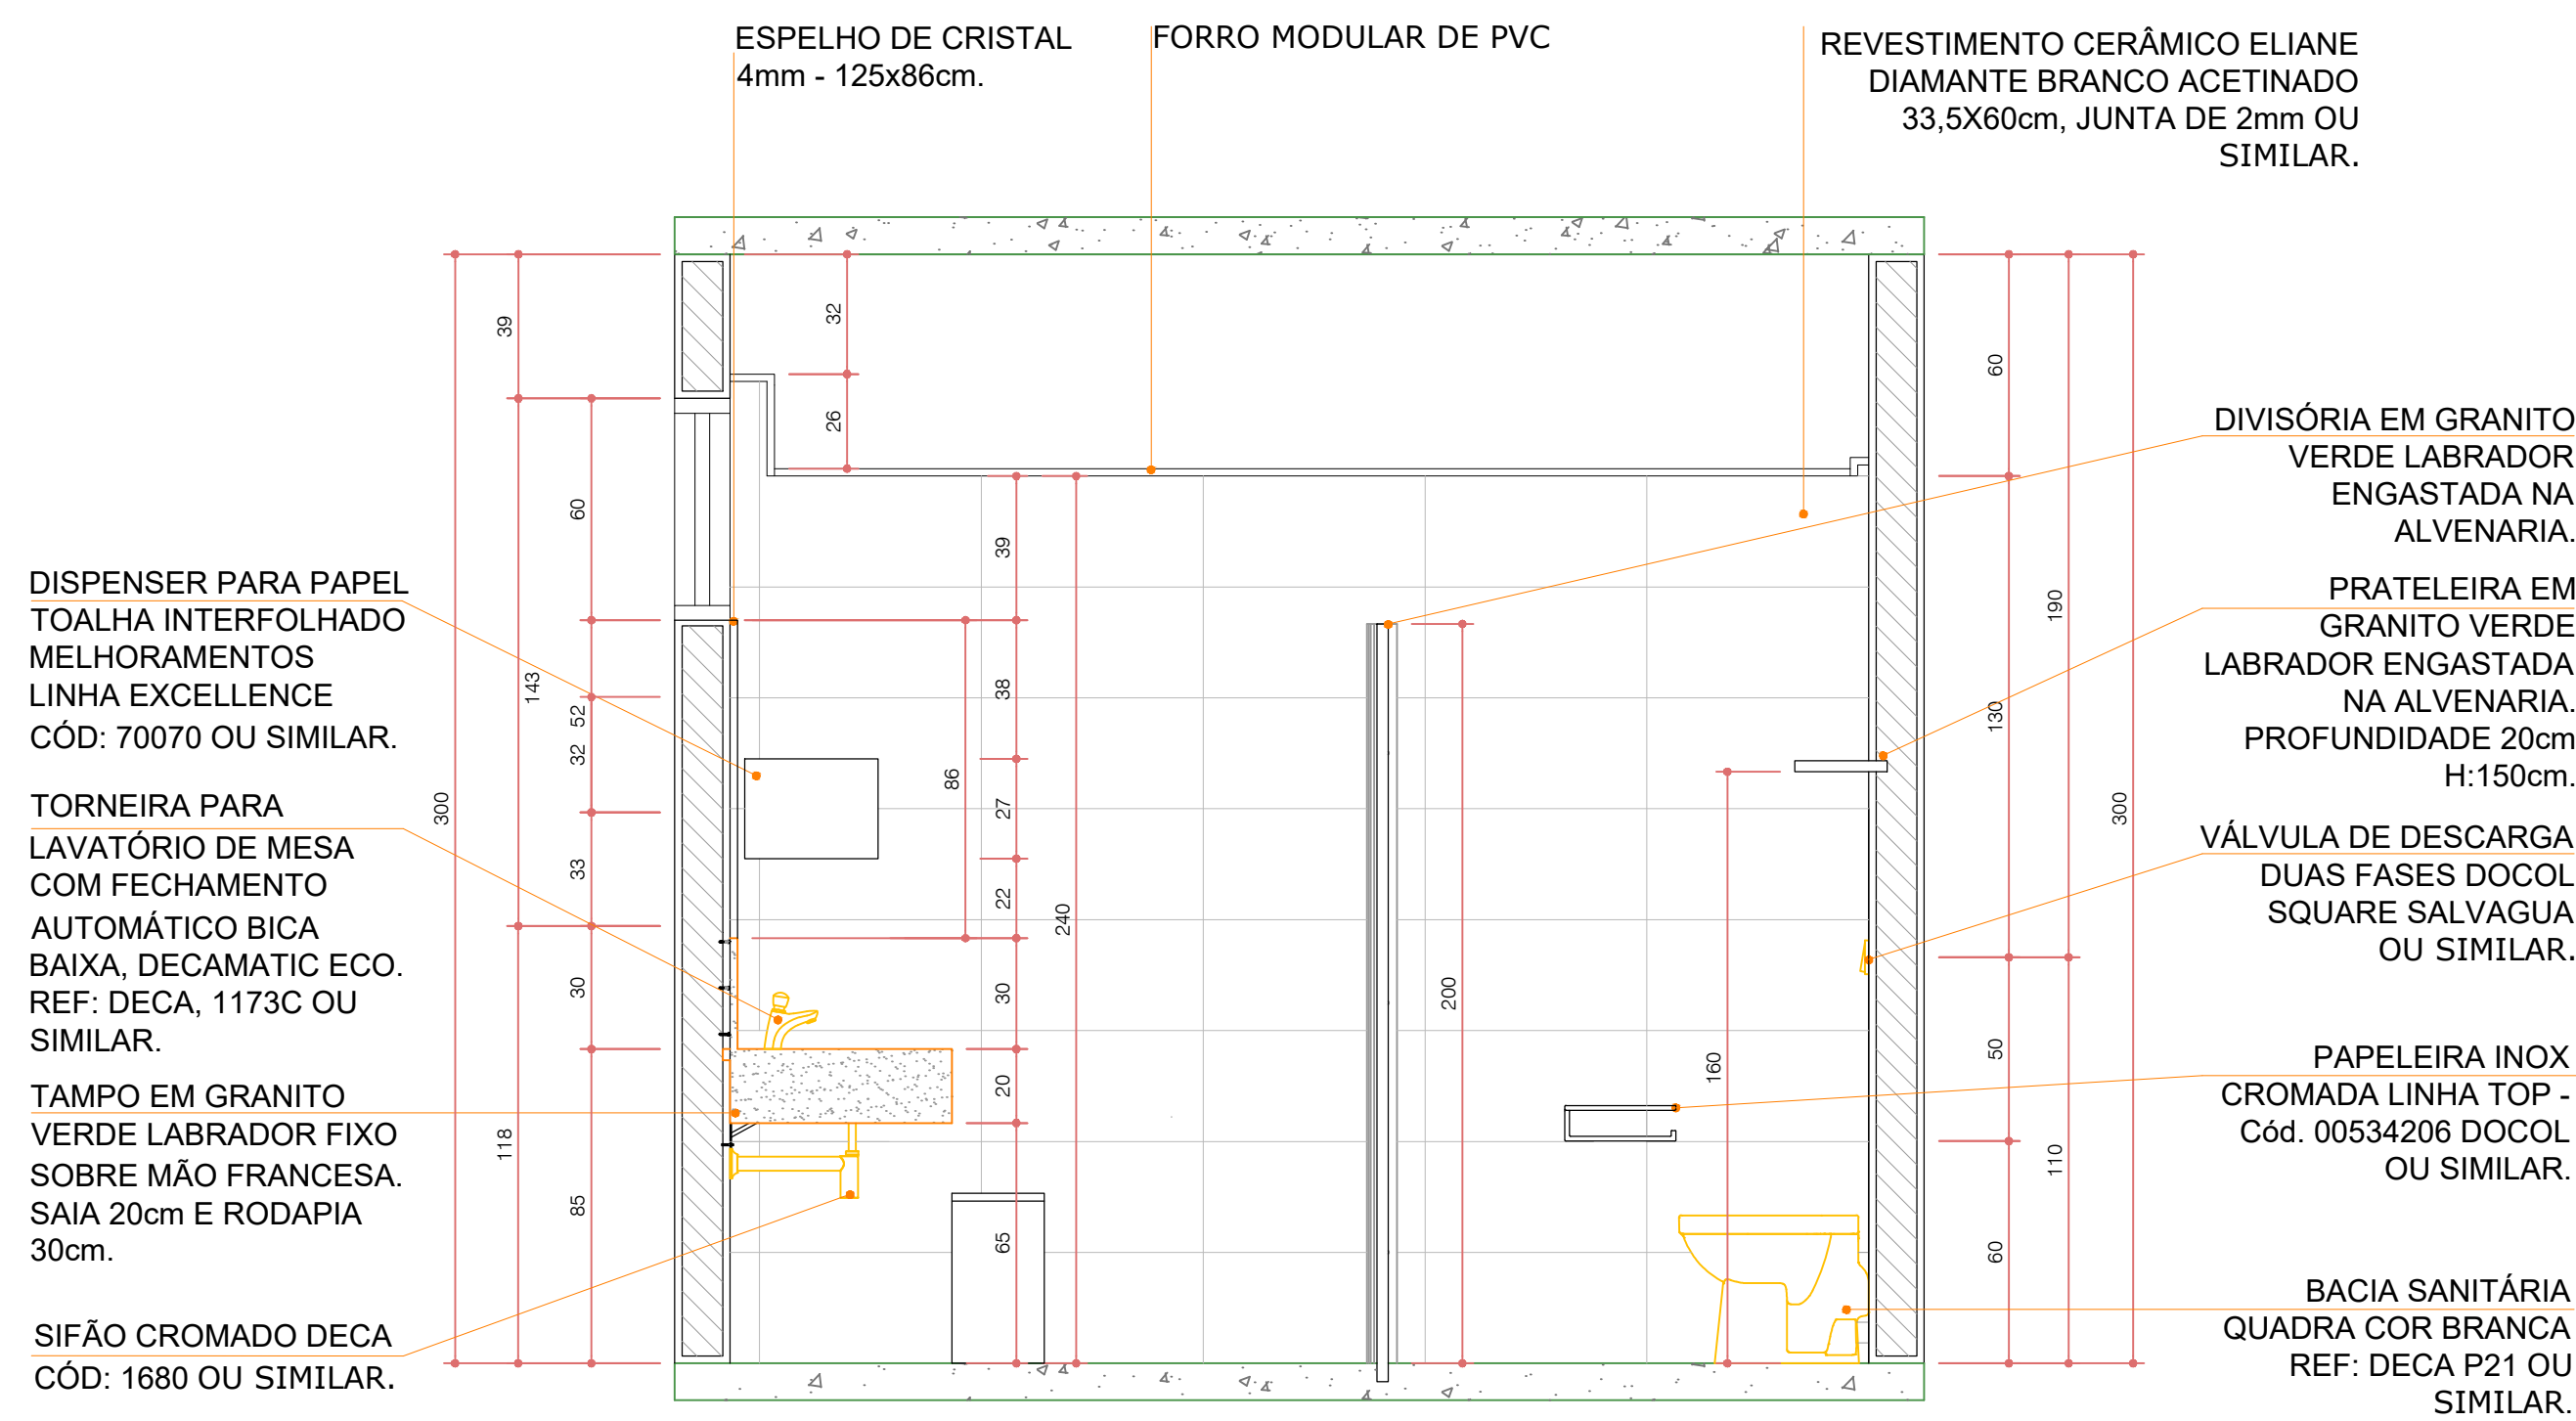


BWC 02 - MASC E BWC FEM. TÉRREO CORTE A

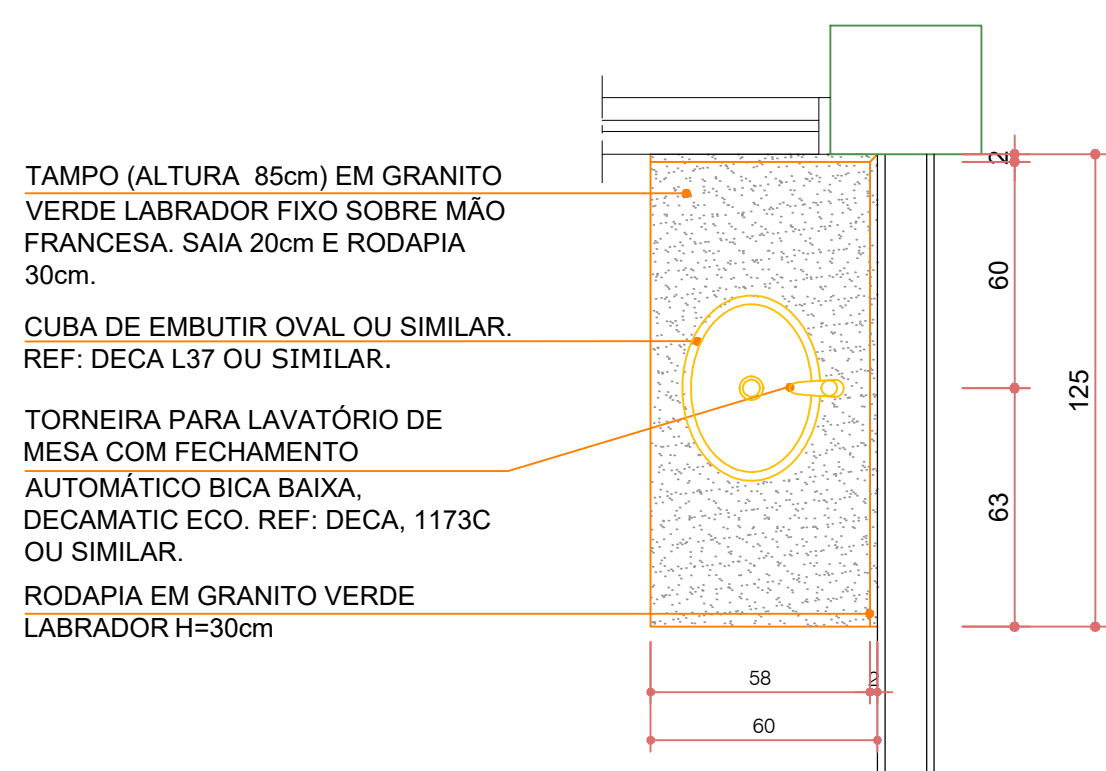


TAMPO BWC MASC E BWC FEM. PRECON TÉRREO  
ESCALA 1:20

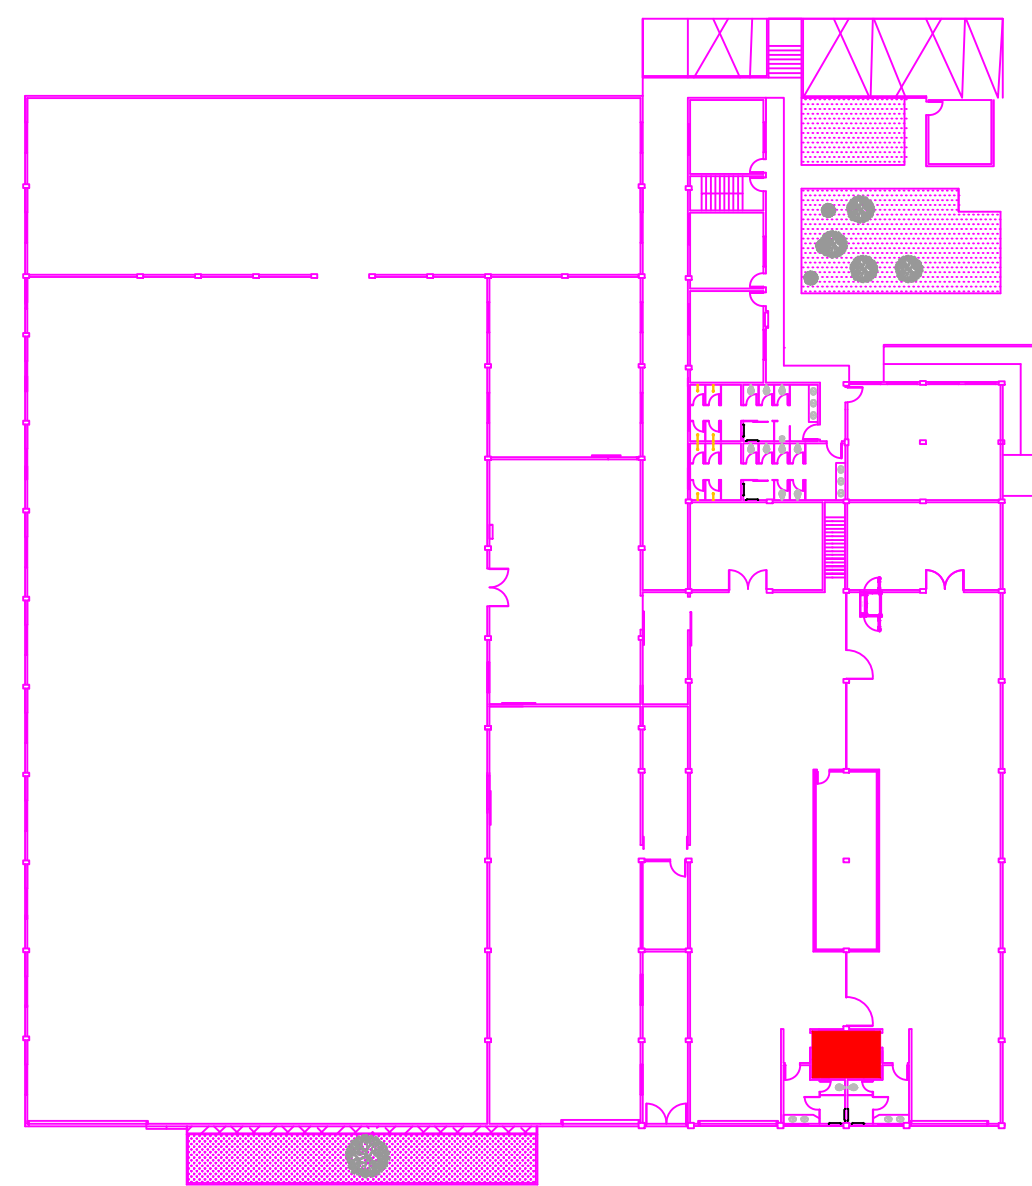

LOCALIZAÇÃO BWC 02  
ESC.: 1/500

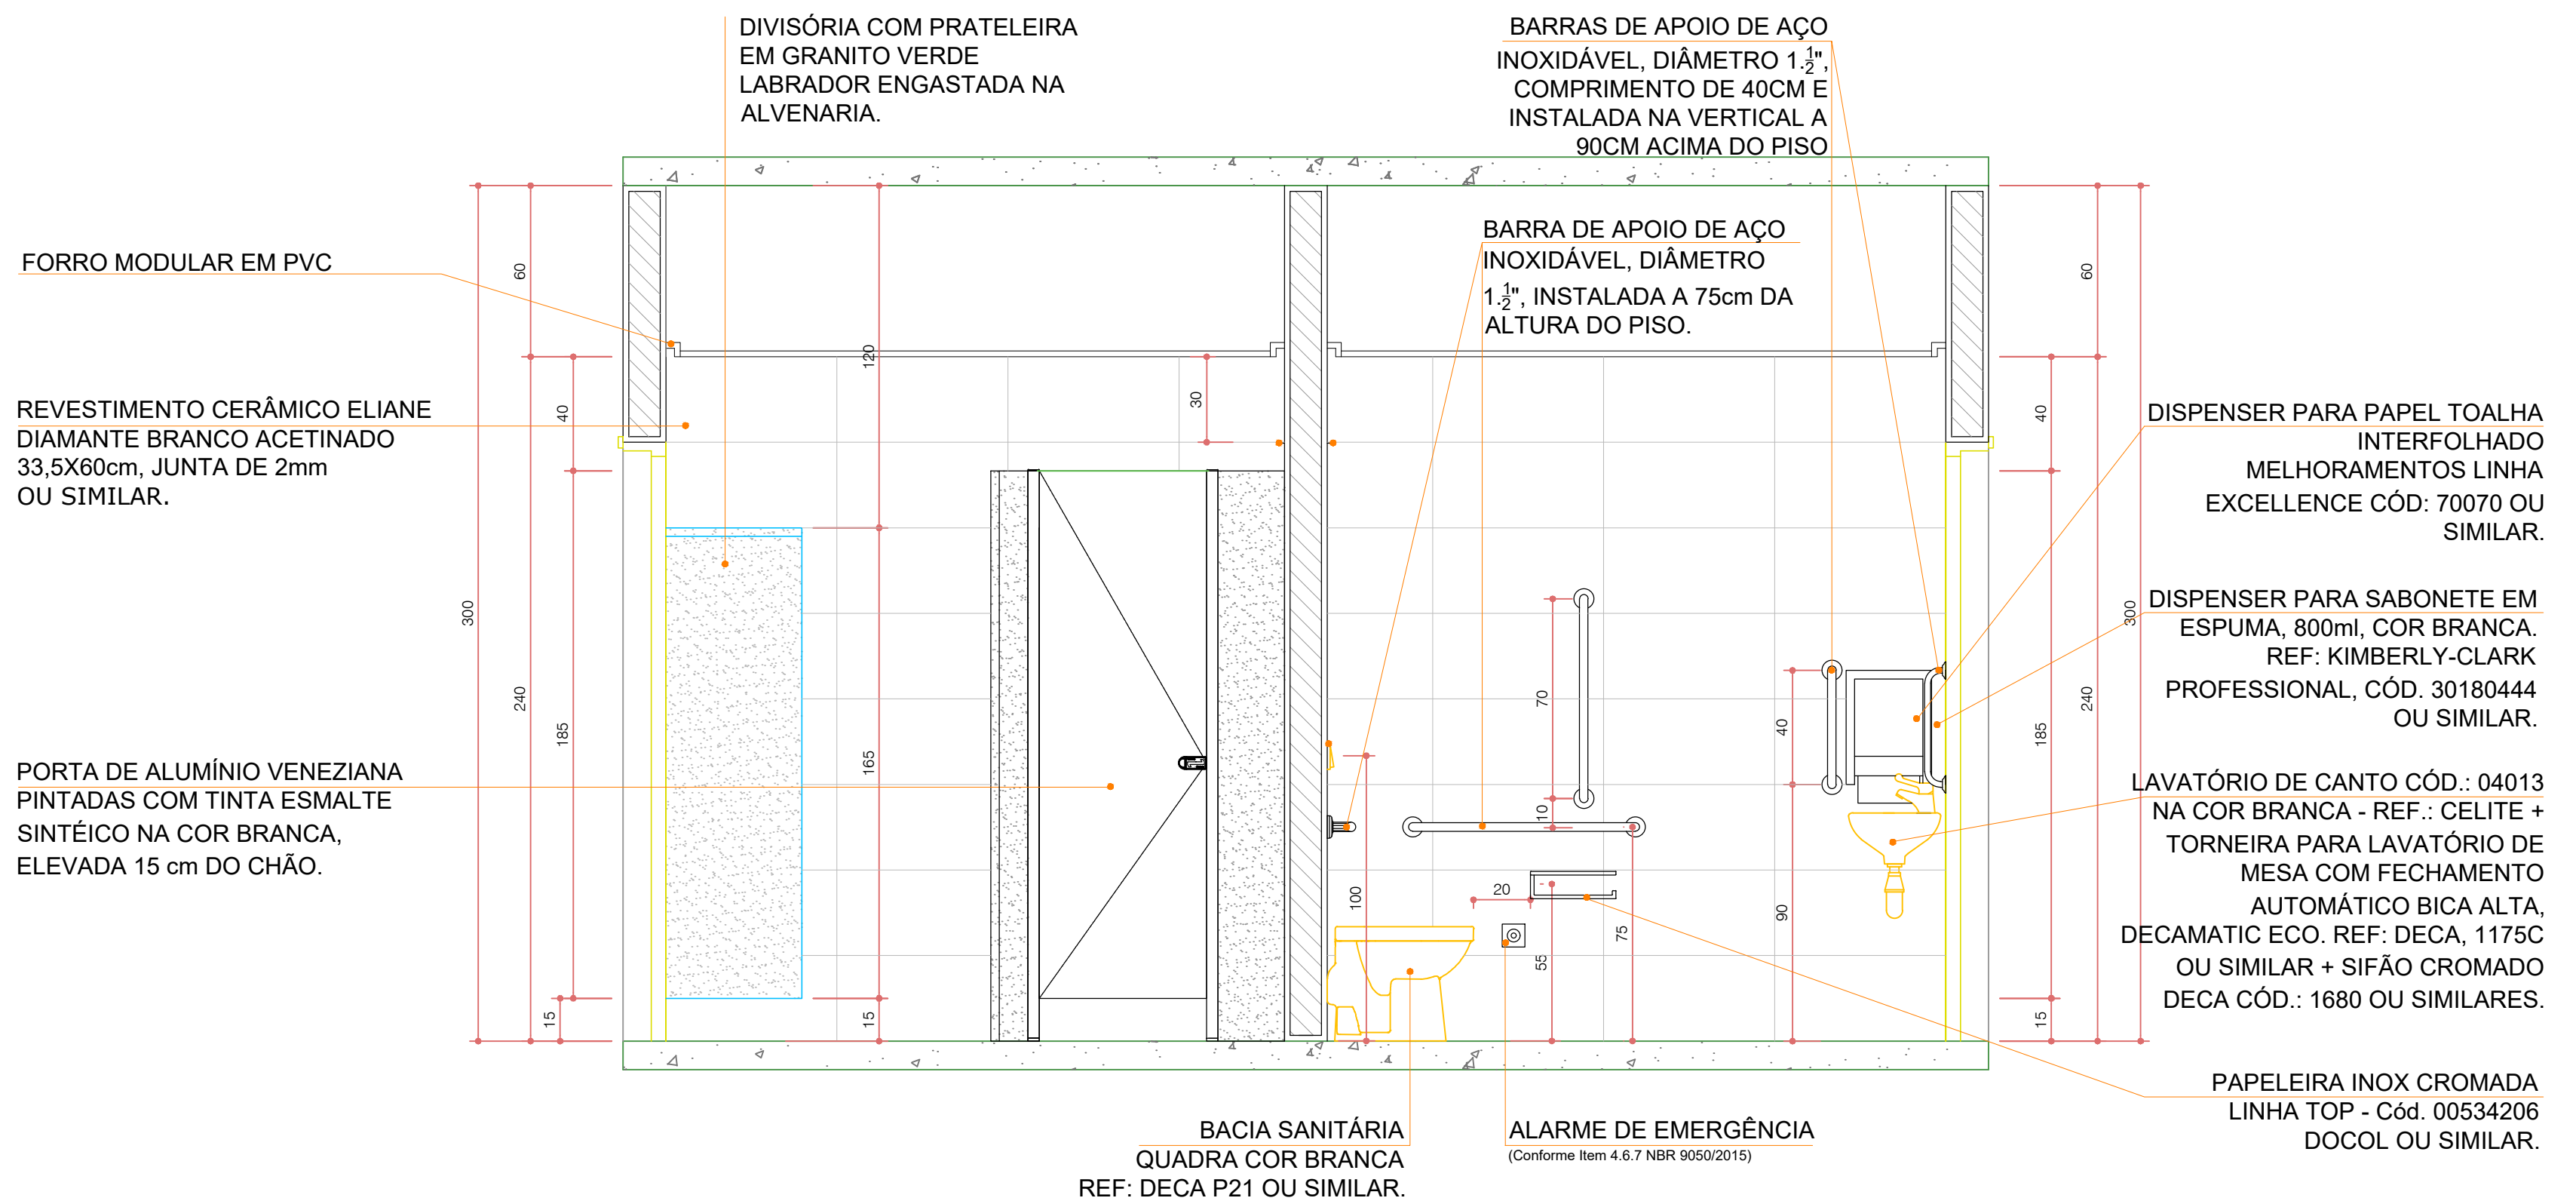

**BWC 02 - MASC E BWC FEM. TÉRREO CORTE B**  
 ESCALA 1:20

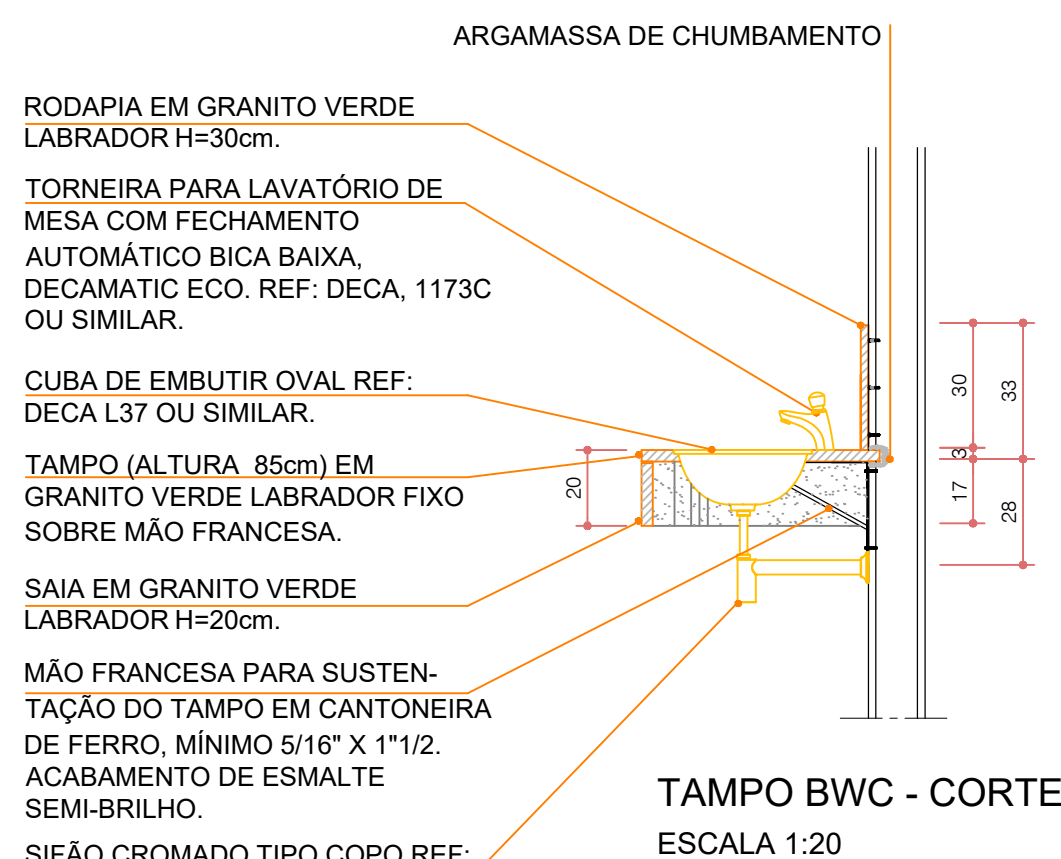

TAMPO BWC - CORTE  
ESCALA 1:20









**Ministério da Economia**

## **PÁGINA DE AUTENTICAÇÃO**

**O Ministério da Economia garante a integridade e a autenticidade deste documento nos termos do Art. 10, § 1º, da Medida Provisória nº 2.200-2, de 24 de agosto de 2001 e da Lei nº 12.682, de 09 de julho de 2012.**

A página de autenticação não faz parte dos documentos do processo, possuindo assim uma numeração independente.

Documento juntado ao processo em 21/10/2022 09:59:55 por IVAN OLIVETE DO AMARAL, servidor habilitado e reconhecido via certificado digital, a partir da obtenção do documento no processo 10980.729276/2022-54.

### **Histórico de ações sobre o documento:**

Documento autenticado digitalmente no processo 10980.723179/2022-58 em 18/03/2022 12:57:00 por JOSE WALDINEY DOS SANTOS

Esta cópia / impressão foi realizada por SIGRID HAGER STRAMBI em 22/03/2023.

### **Instrução para localizar e conferir eletronicamente este documento na Internet:**

1) Acesse o endereço:

<https://cav.receita.fazenda.gov.br/eCAC/publico/login.aspx>

2) Entre no menu "Legislação e Processo".

3) Selecione a opção "e-AssinaRFB - Validar e Assinar Documentos Digitais".

4) Digite o código abaixo:

**EP22.0323.08538.2BRK**

5) O sistema apresentará a cópia do documento eletrônico armazenado nos servidores da Receita Federal do Brasil.

**Código hash do documento, recebido pelo sistema e-Processo, obtido através do algoritmo sha2:**  
**6C80B9F3975AEA63FBEE182ECE0AA10352702901A84B3118EBCF16C45A653D85**