


CALÇADAS EXTERNAS
ESCALA: 1/300


RUA MARGINAL

AVENIDA PARANÁ Nº1227


DETALHE 01 - RAMPA P/ P.N.E.

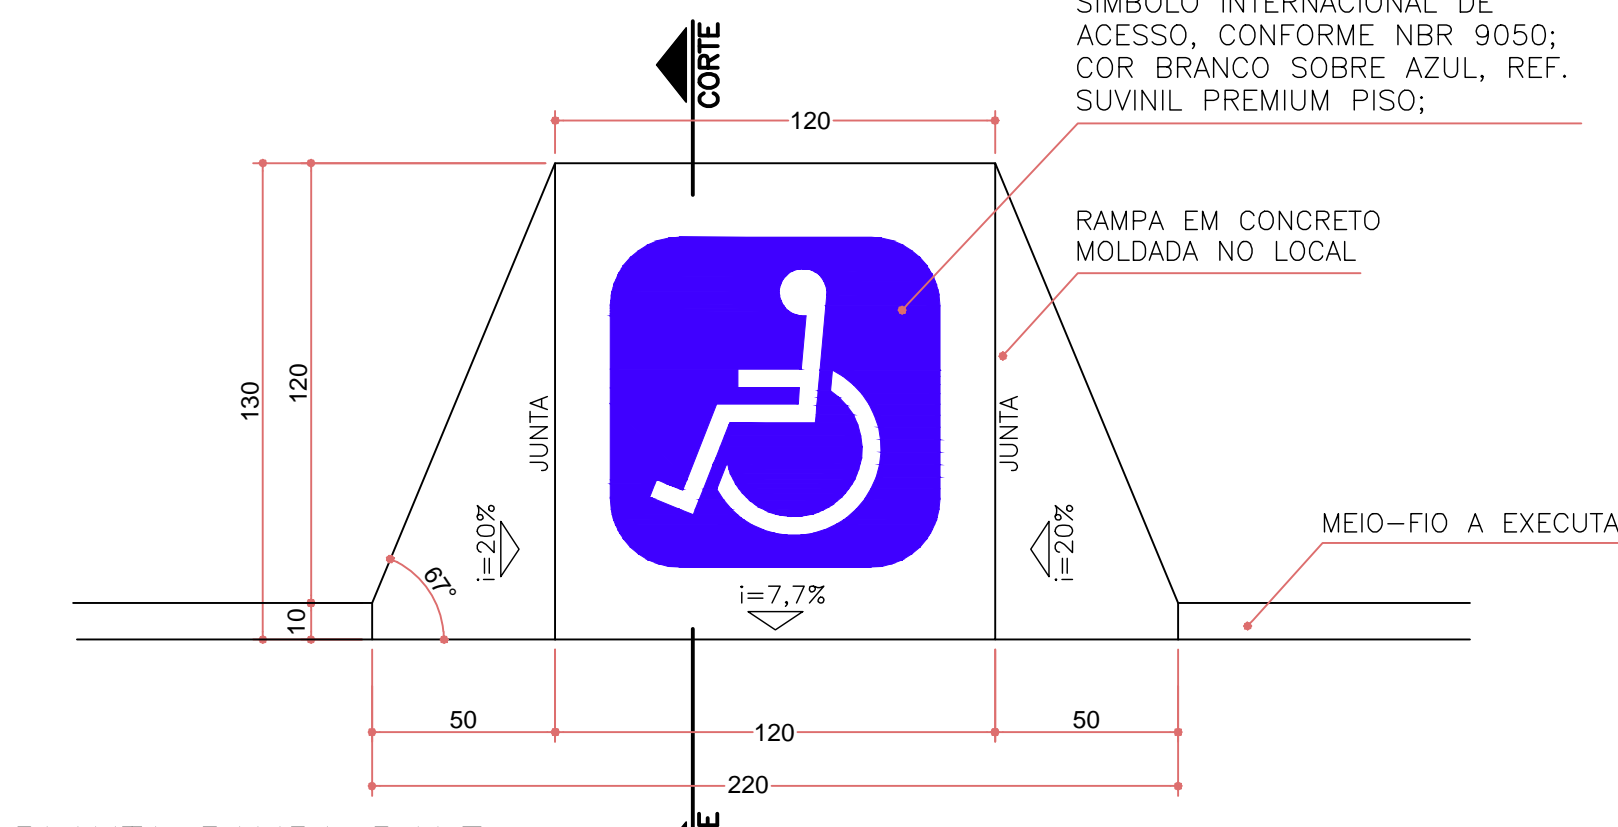

PLANTA RAMPA P.N.E.
SEM ESCALA

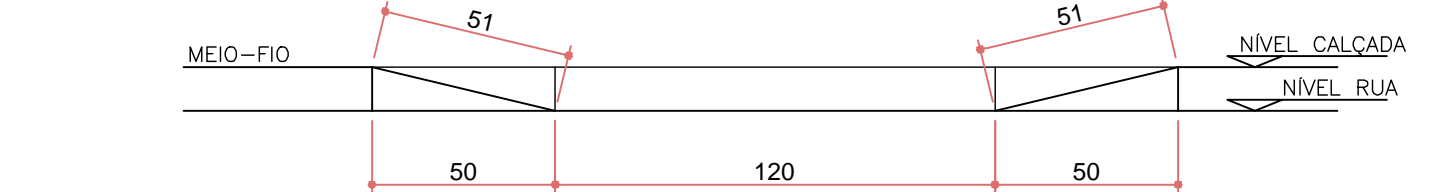


ELEVÇÃO RAMPA P.N.E.
SEM ESCALA

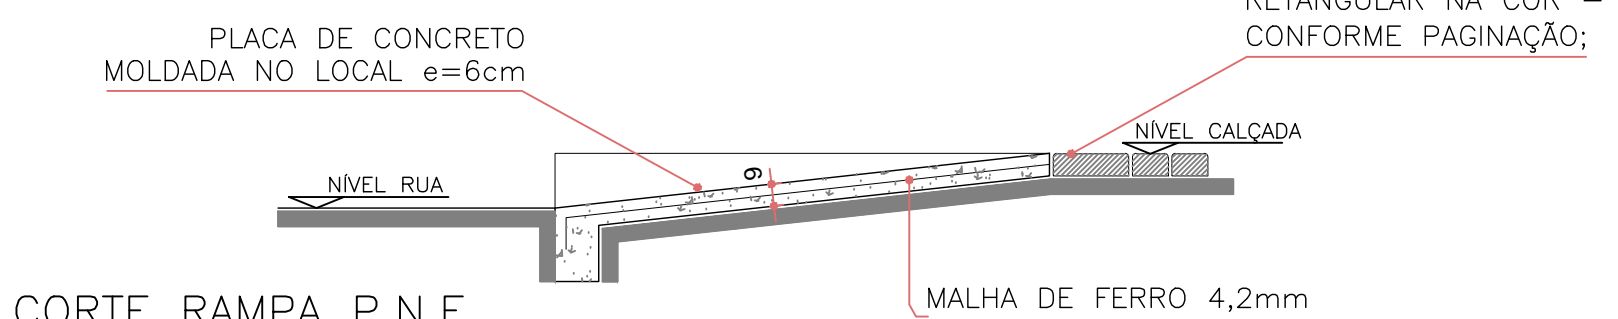


CORTE RAMPA P.N.E.
SEM ESCALA

REBAIXO DE GUIA PARA PASSAGEM DET.01
ESCALA: S/ ESCALA

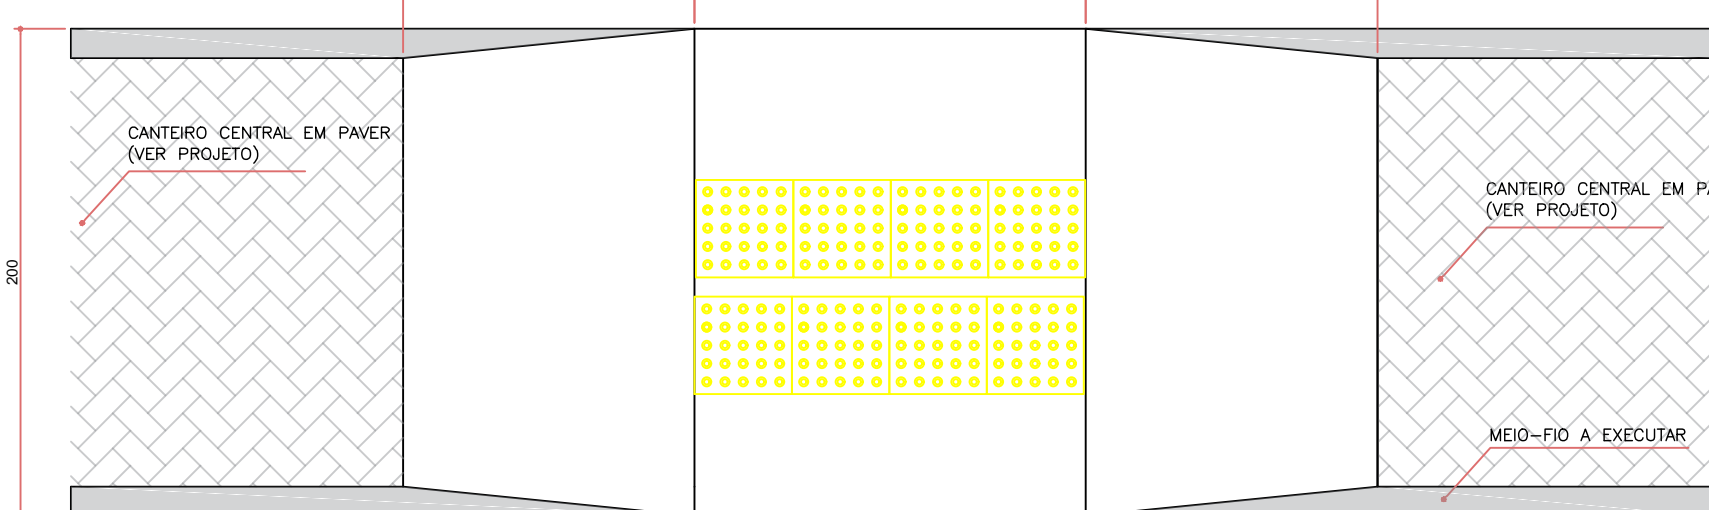


PLANTA RAMPA PASSAGEM P.N.E.
SEM ESCALA

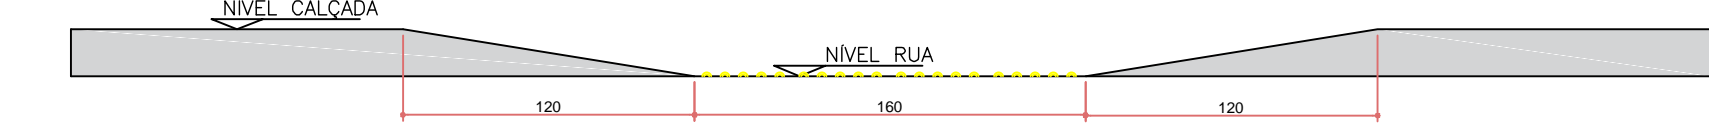


ELEVÇÃO RAMPA PASSAGEM P.N.E.
SEM ESCALA


REBAIXO DE GUIA PARA PASSAGEM DET.02
ESCALA: S/ ESCALA

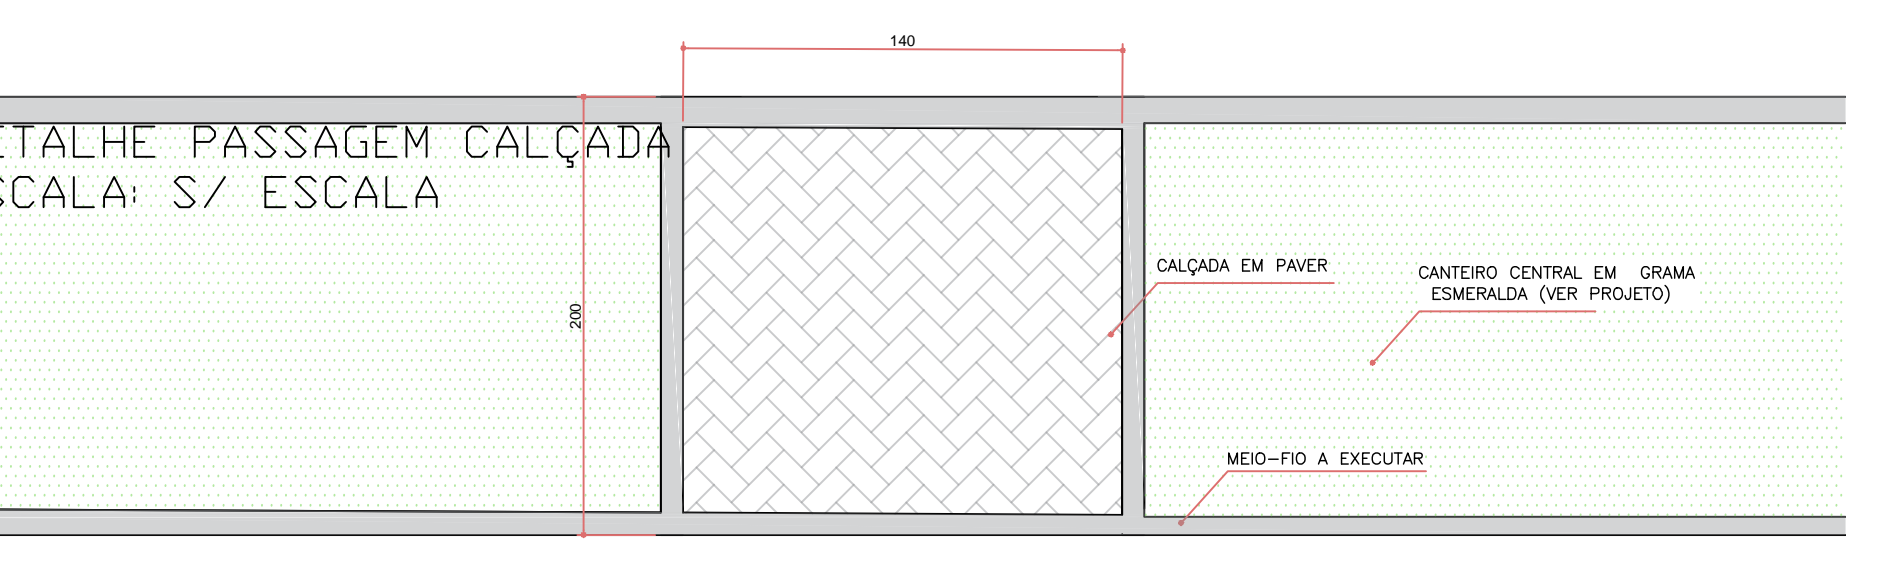

PLANTA RAMPA PASSAGEM P.N.E.
SEM ESCALA

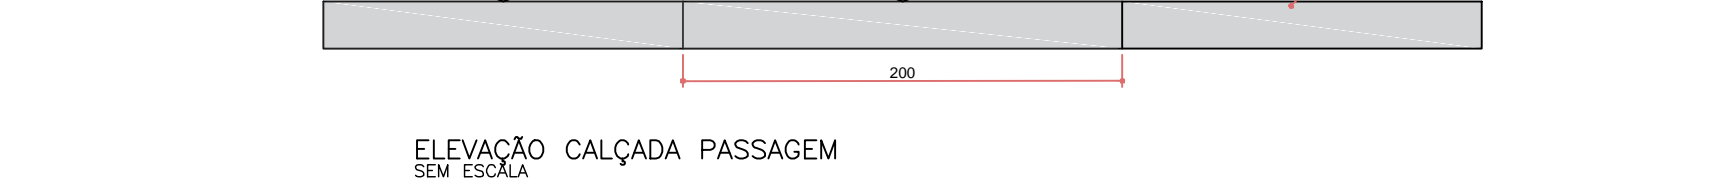

REBAIXO DE GUIA PARA PASSAGEM DET.03
ESCALA: S/ ESCALA

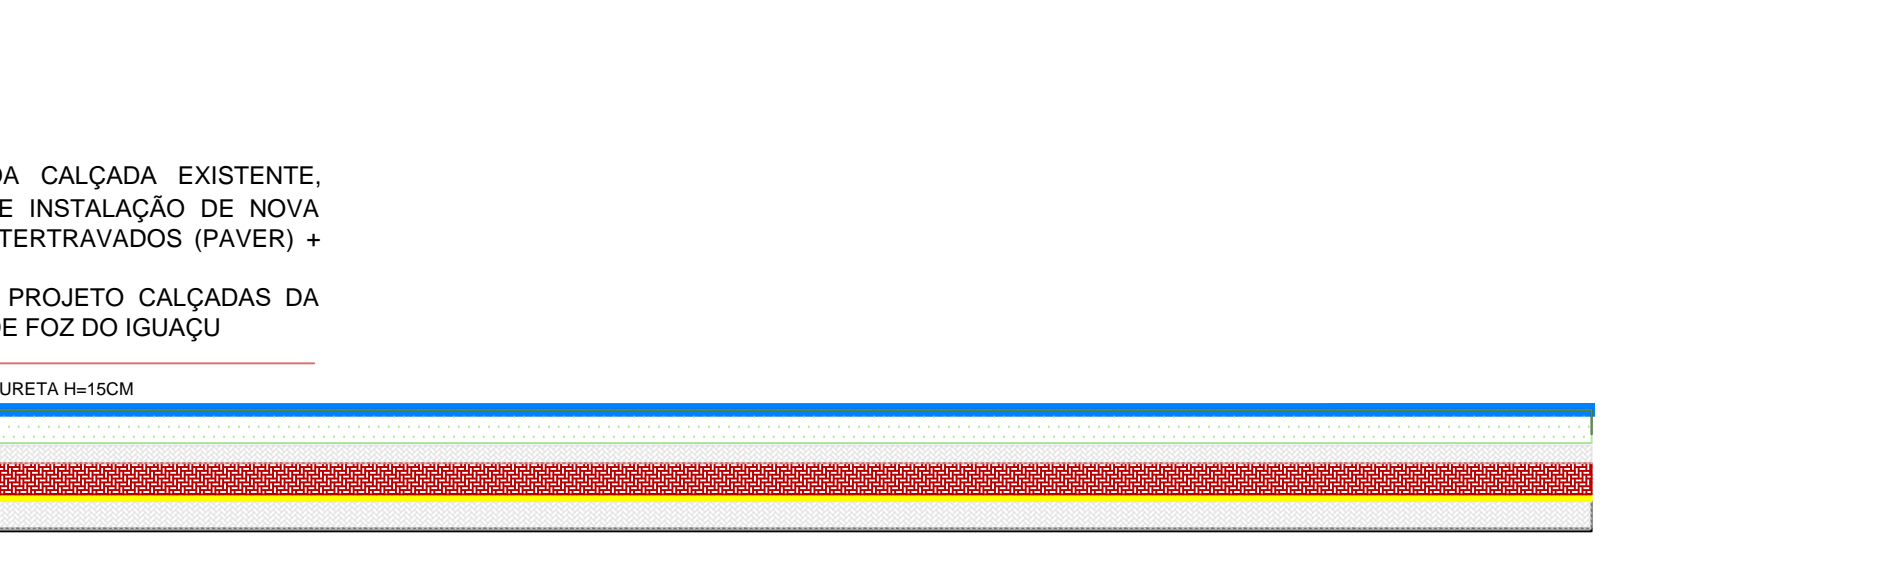

PLANTA RAMPA PASSAGEM P.N.E.
SEM ESCALA



ELEVÇÃO RAMPA PASSAGEM P.N.E.
SEM ESCALA

REBAIXO DE GUIA PARA PASSAGEM DET.03
ESCALA: S/ ESCALA



PLANTA RAMPA PASSAGEM P.N.E.
SEM ESCALA

PROGETAR SOLUÇÕES AMBIENTAIS LTDA
SERVIÇOS DE ENGENHARIA

OBRA: RECEITA FEDERAL DO BRASIL EM FOZ DO IGUAÇU

END: AV. PARANÁ, 1227 - FOZ DO IGUAÇU/PR


LOCAL: CALÇADAS - ACESSIBILIDADE

REFERÊNCIA:	CALÇADAS - GUIAS - MEIO FIO - ACESSIBILIDADE	PROPRIETÁRIO:	RECIBO FEDERAL DO BRASIL EM FOZ DO IGUAÇU
AUTOR DO PROJETO EXECUTIVO:	GUILHERME GRASSI	RESPONSÁVEL TÉCNICO PELA EXECUÇÃO:	
CREA:	17.6637-D/PR	CREA:	


PROJETO:

ARQ 01/03


INDICADA

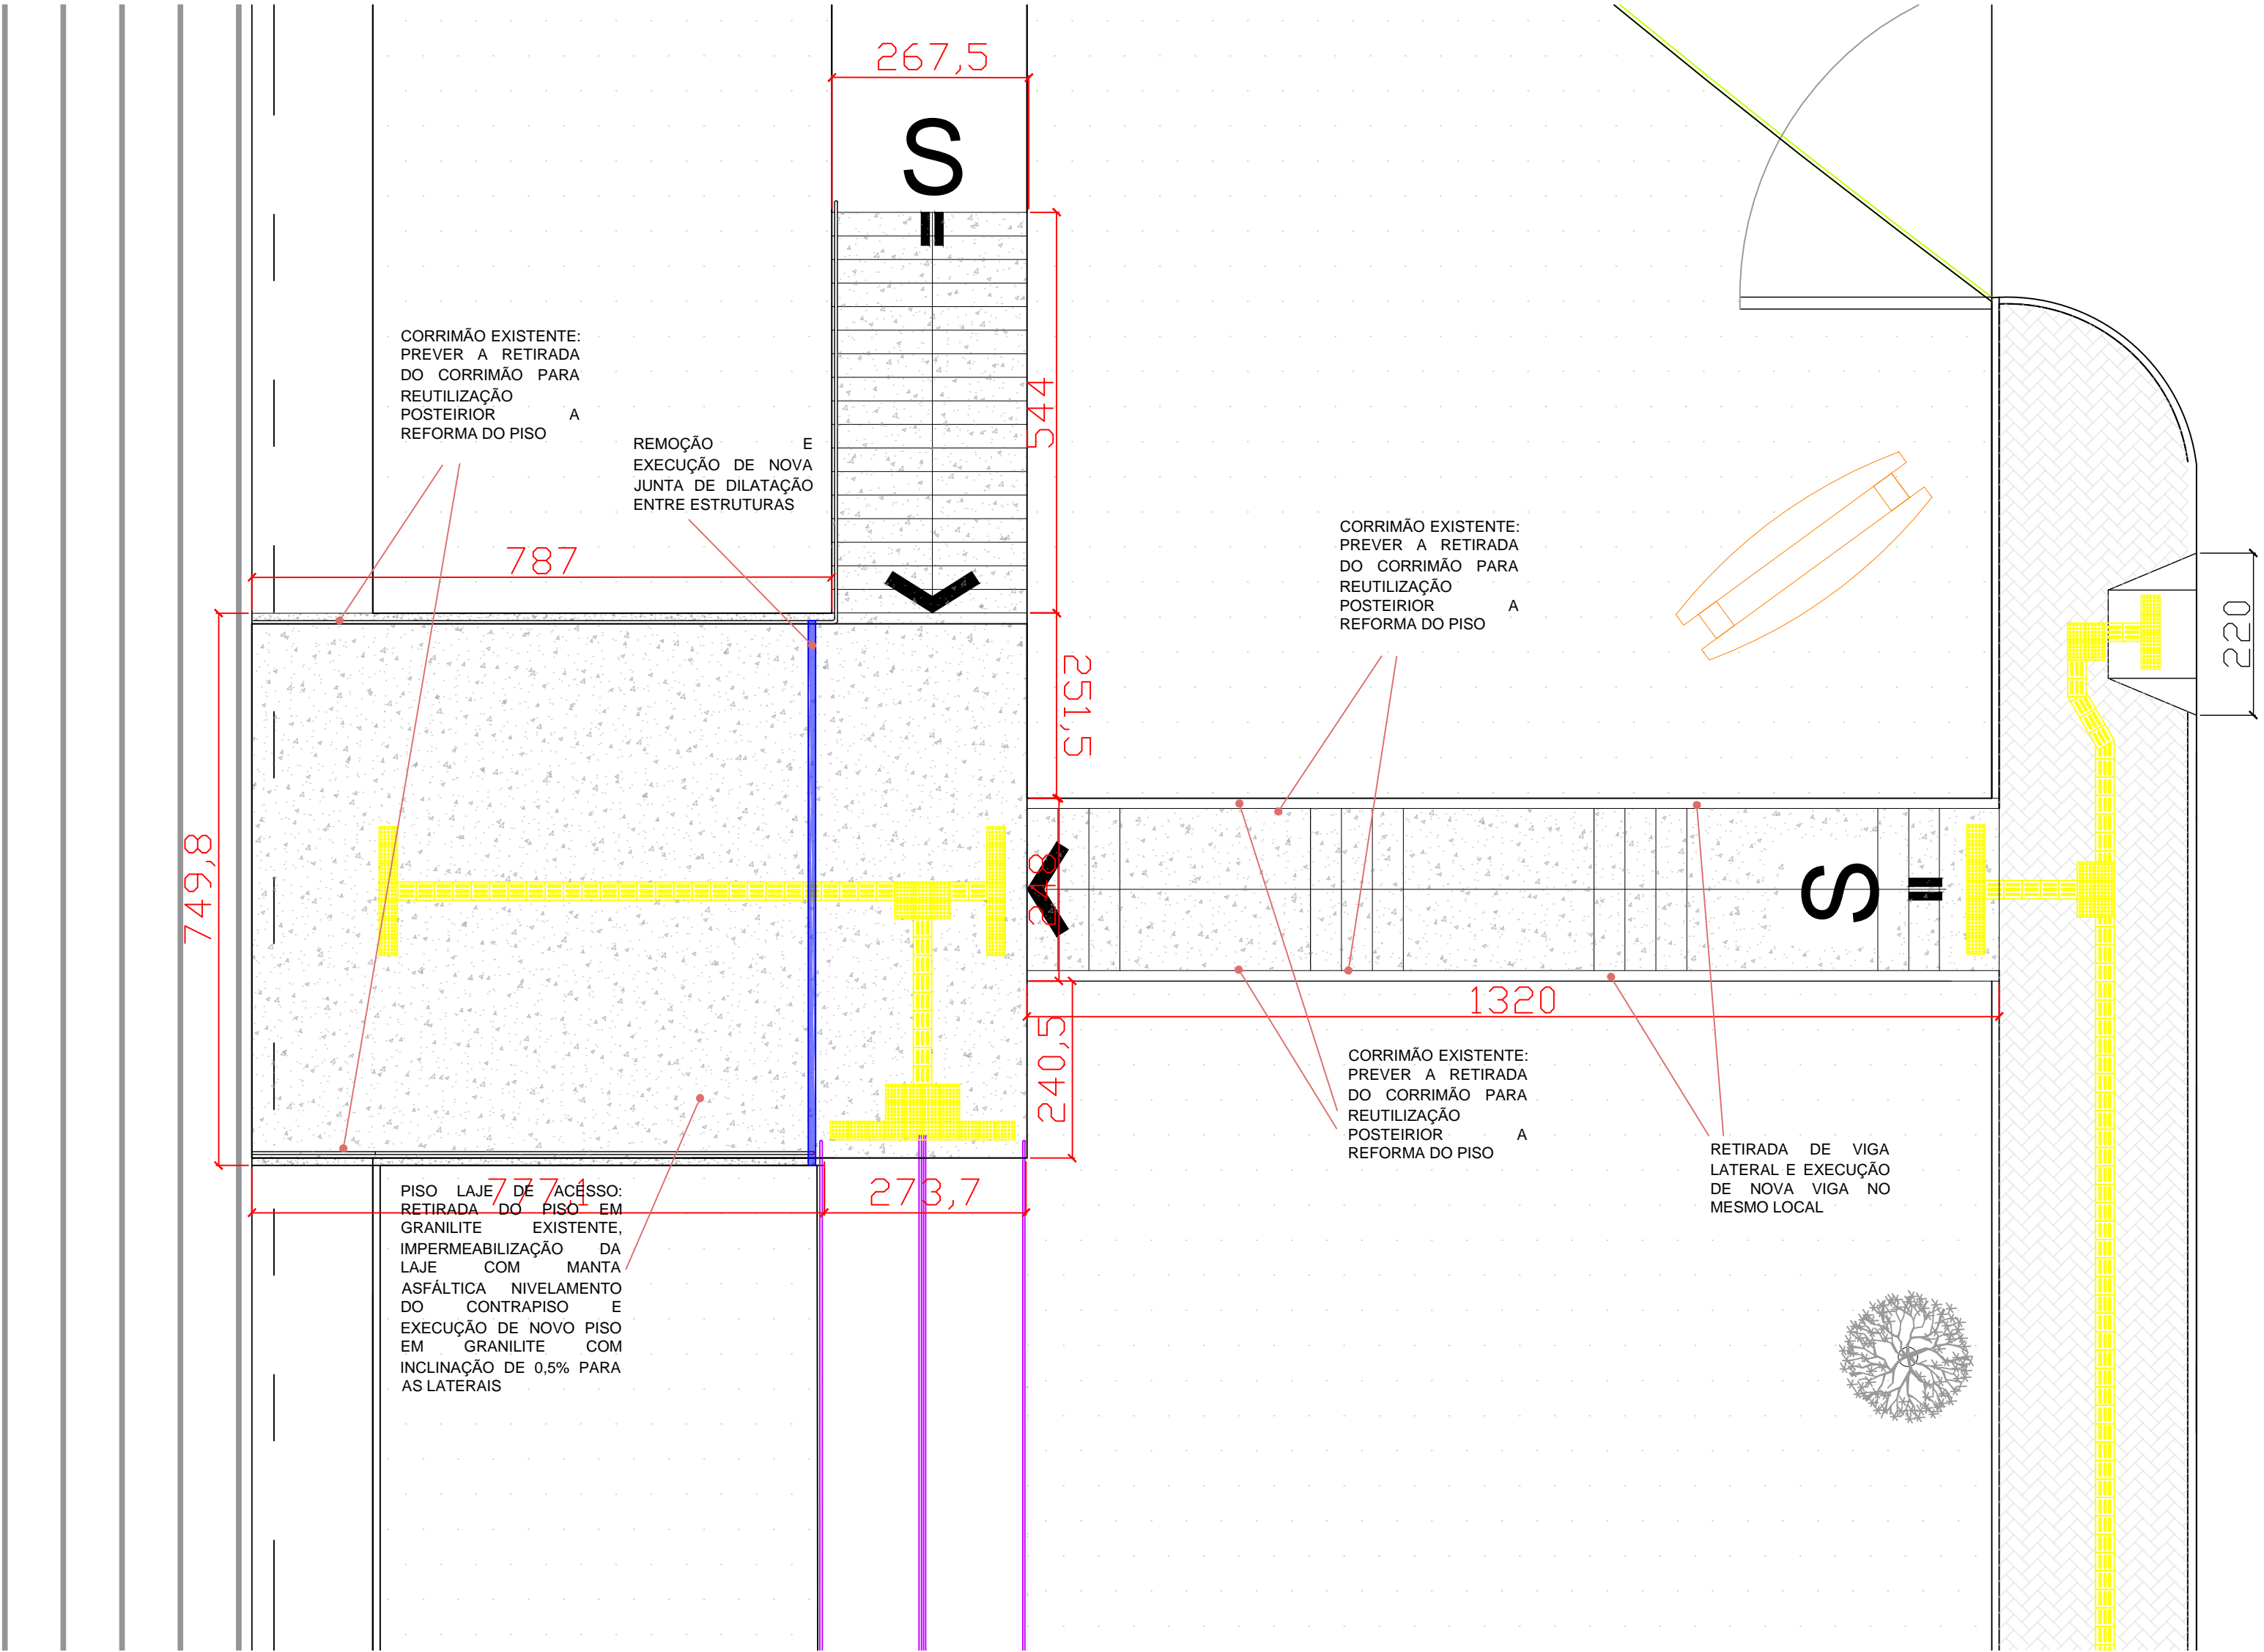


DET LAJE DE ACESSO
ESCALA: 1/75

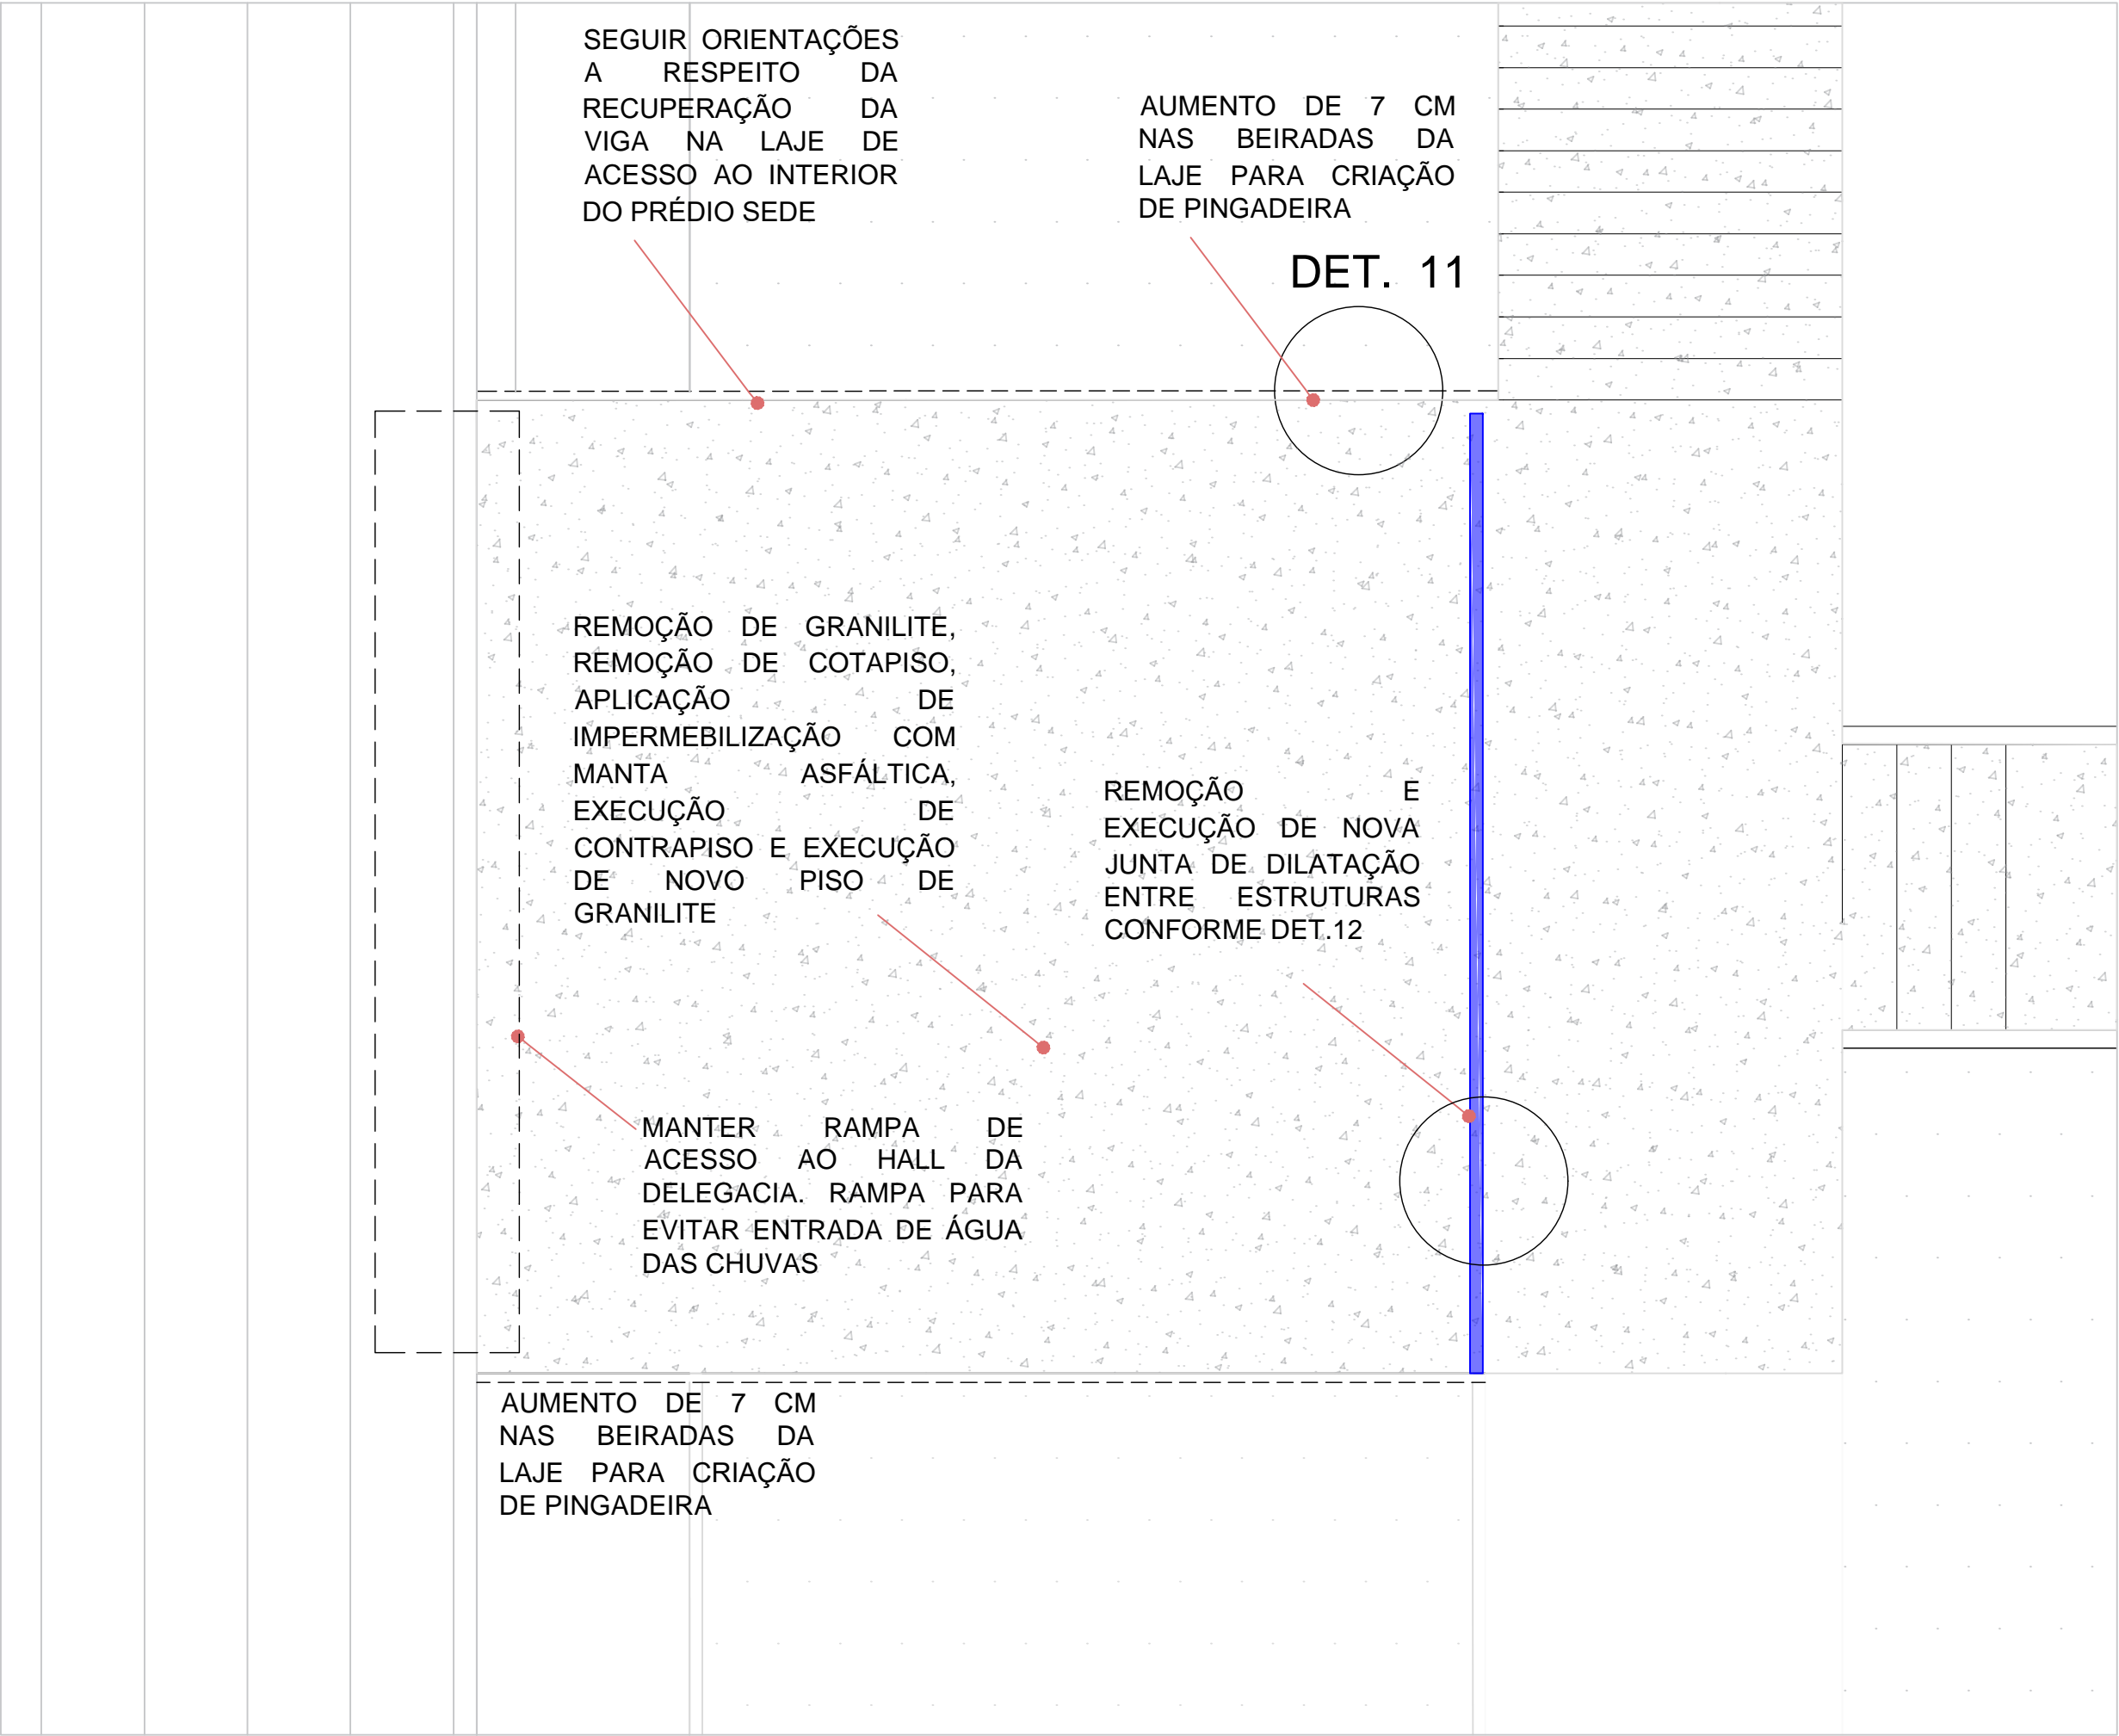


DET. 11

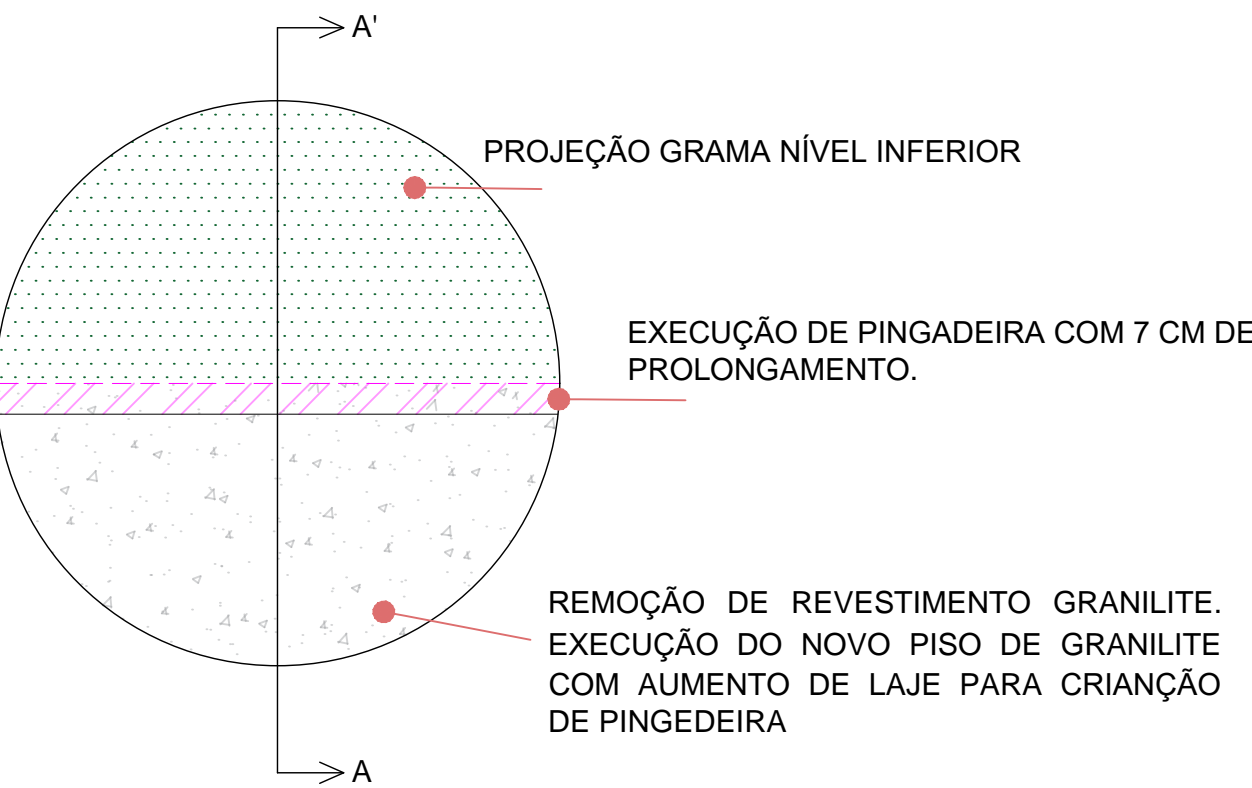


DET PROLONGAMENTO
ESCALA: S/ ESCALA

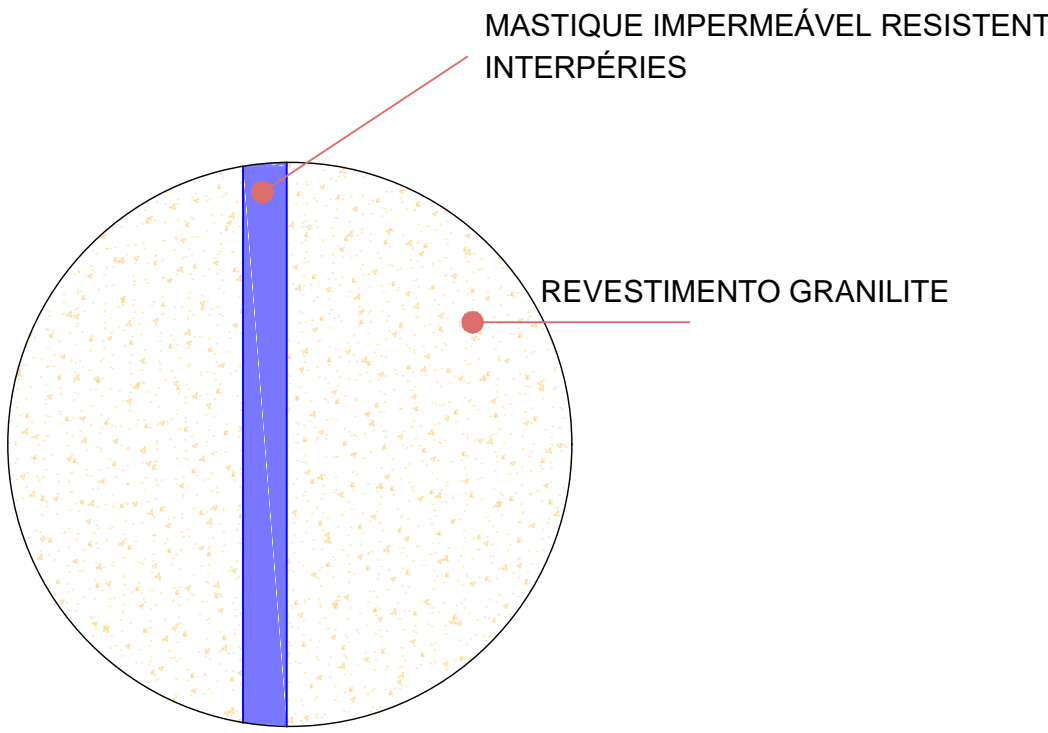

DET DILATAÇÃO
ESCALA: S/ ESCALA

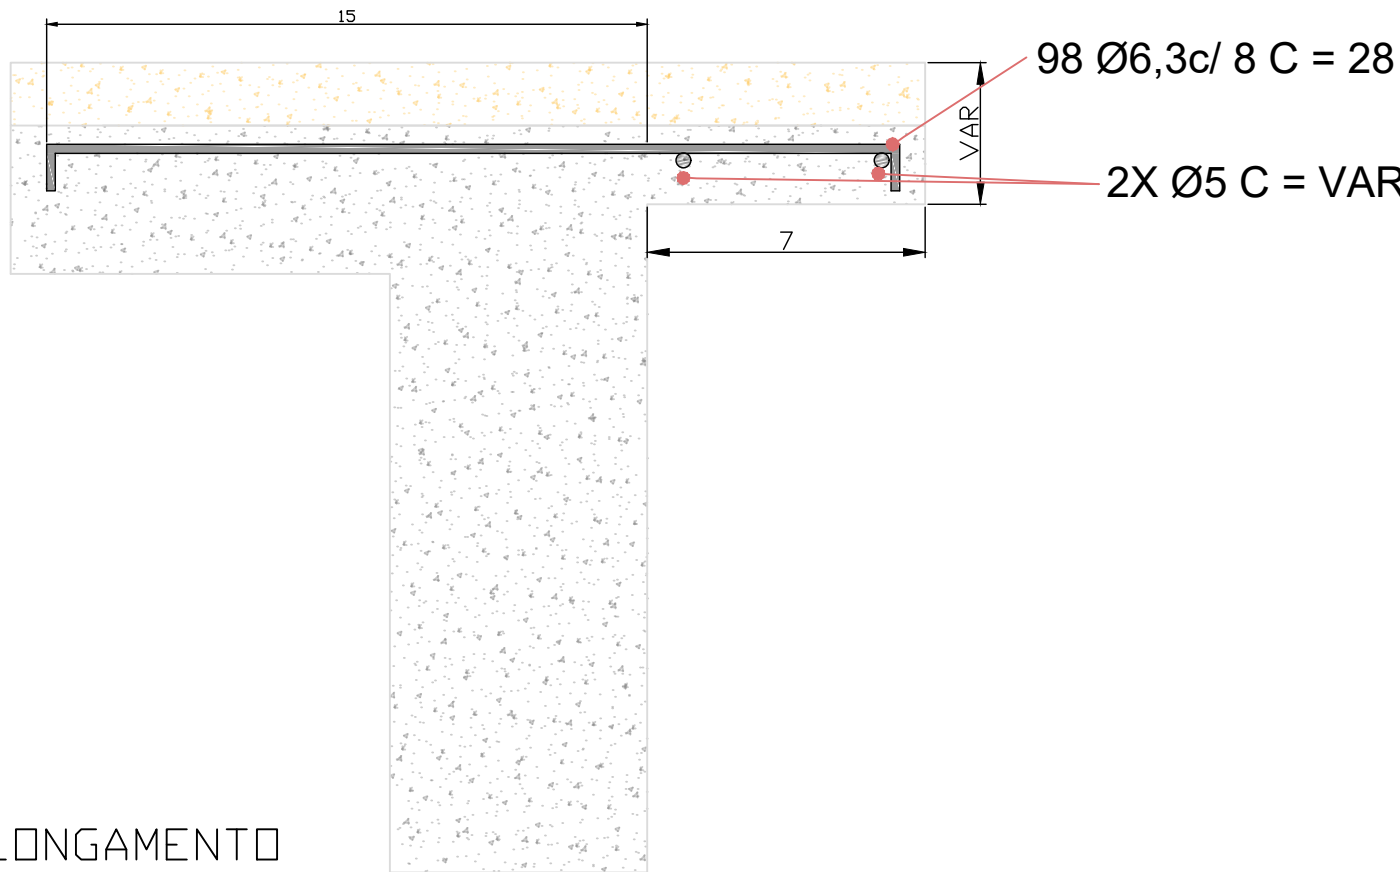

DET PROLONGAMENTO
ESCALA: S/ ESCALA

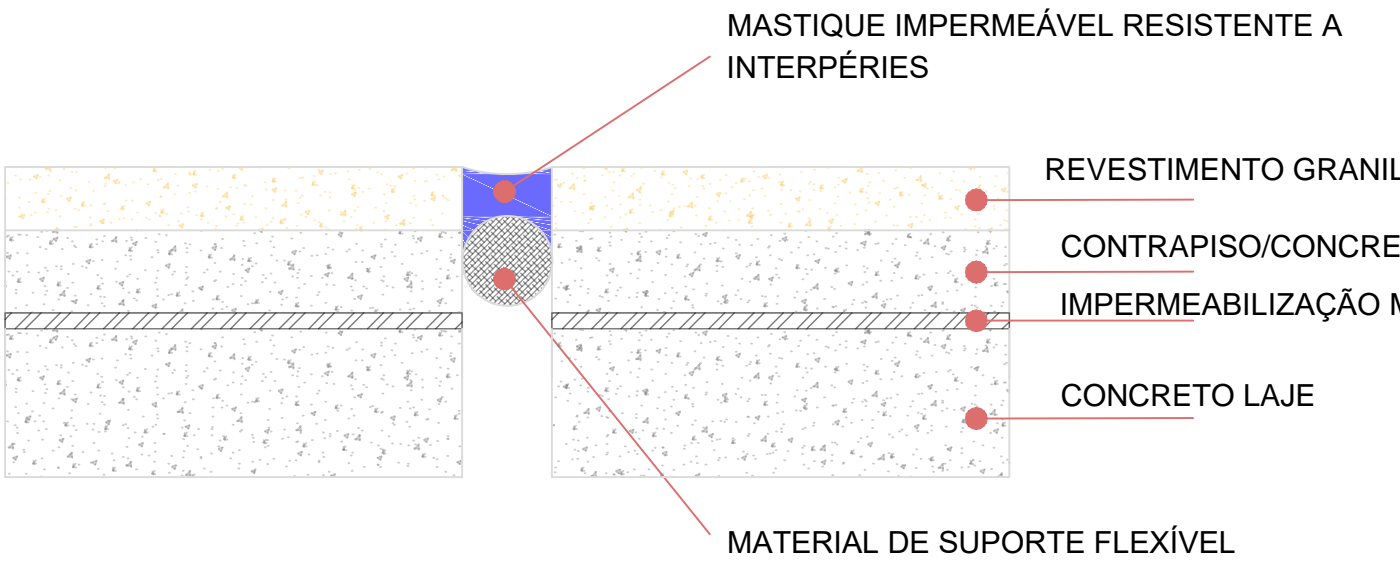

DET DILATAÇÃO
ESCALA: S/ ESCALA

IMPORTANTE

AS ESPECIFICAÇÕES CONTIDAS NO PROJETO ARQUITETÔNICO PODERÃO SER SUBSTITUÍDAS SOMENTE PELOS PRODUTOS DE EQUIVALÊNCIA TÉCNICA QUE ESTEJAM ESPECIFICADOS NO CADERNO DE ENCARGOS. A EXECUÇÃO DO PROJETO DE RECUPERAÇÃO DA VIGA DA LAJE DE ACESSO AO INTERIOR DO PRÉDIO SEDE DEVE SER FEITO EM PARALELO COM A RETIRADA DO PISO DE GRANILITE.

OBS. : CONFERIR MEDIDAS NO LOCAL DA OBRA.

004	ALTERAÇÃO-03	25/04/2017
003	ALTERAÇÃO-02	21/05/2015
002	ALTERAÇÃO-01	07/01/2015
001	ENTREGA	20/11/2014

proGetar PROGETAR SOLUÇÕES AMBIENTAIS LTDA SERVIÇOS DE ENGENHARIA		
OBRA : RECEITA FEDERAL DO BRASIL EM FOZ DO IGUAÇU END.: AV. PARANÁ, 1227 - FOZ DO IGUAÇU/PR LOCAL : CALÇADAS - ACESSIBILIDADE		
REFERENCIA: DETALHAMENTO CALÇADAS	PRANCHA :	ARQUIVO : QUARTITA
AUTOR DO PROJETO EXECUTIVO: GUILHERME GRASSI	CREA: 17.6637-D/PR	DESENHO : KARINA FRITSCH
PROPRIETÁRIO: RECEITA FEDERAL DO BRASIL EM FOZ DO IGUAÇU		DATA CONTRATO : JUNHO/2020
RESPONSÁVEL TÉCNICO PELA EXECUÇÃO:	CREA :	ESCALA : INDICADA

ARQ
02/02



Ministério da Economia

PÁGINA DE AUTENTICAÇÃO

O Ministério da Economia garante a integridade e a autenticidade deste documento nos termos do Art. 10, § 1º, da Medida Provisória nº 2.200-2, de 24 de agosto de 2001 e da Lei nº 12.682, de 09 de julho de 2012.

A página de autenticação não faz parte dos documentos do processo, possuindo assim uma numeração independente.

Documento juntado ao processo em 21/10/2022 09:59:55 por IVAN OLIVETE DO AMARAL, servidor habilitado e reconhecido via certificado digital, a partir da obtenção do documento no processo 10980.729276/2022-54.

Histórico de ações sobre o documento:

Documento autenticado digitalmente no processo 10980.723179/2022-58 em 18/03/2022 12:57:09 por JOSE WALDINEY DOS SANTOS

Esta cópia / impressão foi realizada por SIGRID HAGER STRAMBI em 22/03/2023.

Instrução para localizar e conferir eletronicamente este documento na Internet:

- 1) Acesse o endereço:
<https://cav.receita.fazenda.gov.br/eCAC/publico/login.aspx>
- 2) Entre no menu "Legislação e Processo".
- 3) Selecione a opção "e-AssinaRFB - Validar e Assinar Documentos Digitais".
- 4) Digite o código abaixo:

EP22.0323.08543.PIZN

- 5) O sistema apresentará a cópia do documento eletrônico armazenado nos servidores da Receita Federal do Brasil.

**Código hash do documento, recebido pelo sistema e-Processo, obtido através do algoritmo sha2:
18E207DEA5B61FD932FD85891454182D123676A0C44A50FBF6860CC604BE698E**