




RAMPA SEDE
ESCALA: 1:50

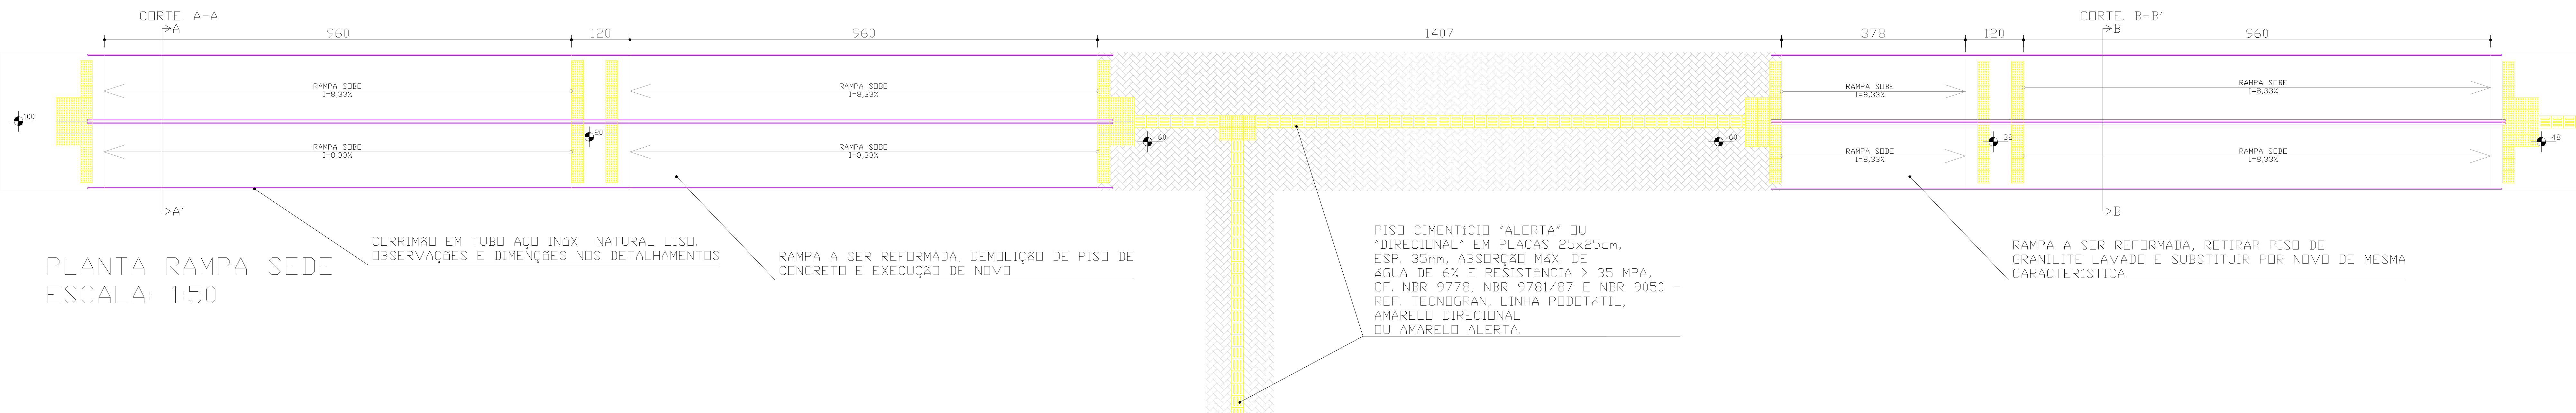

PLANTA RAMPA SEDE
ESCALA: 1:50

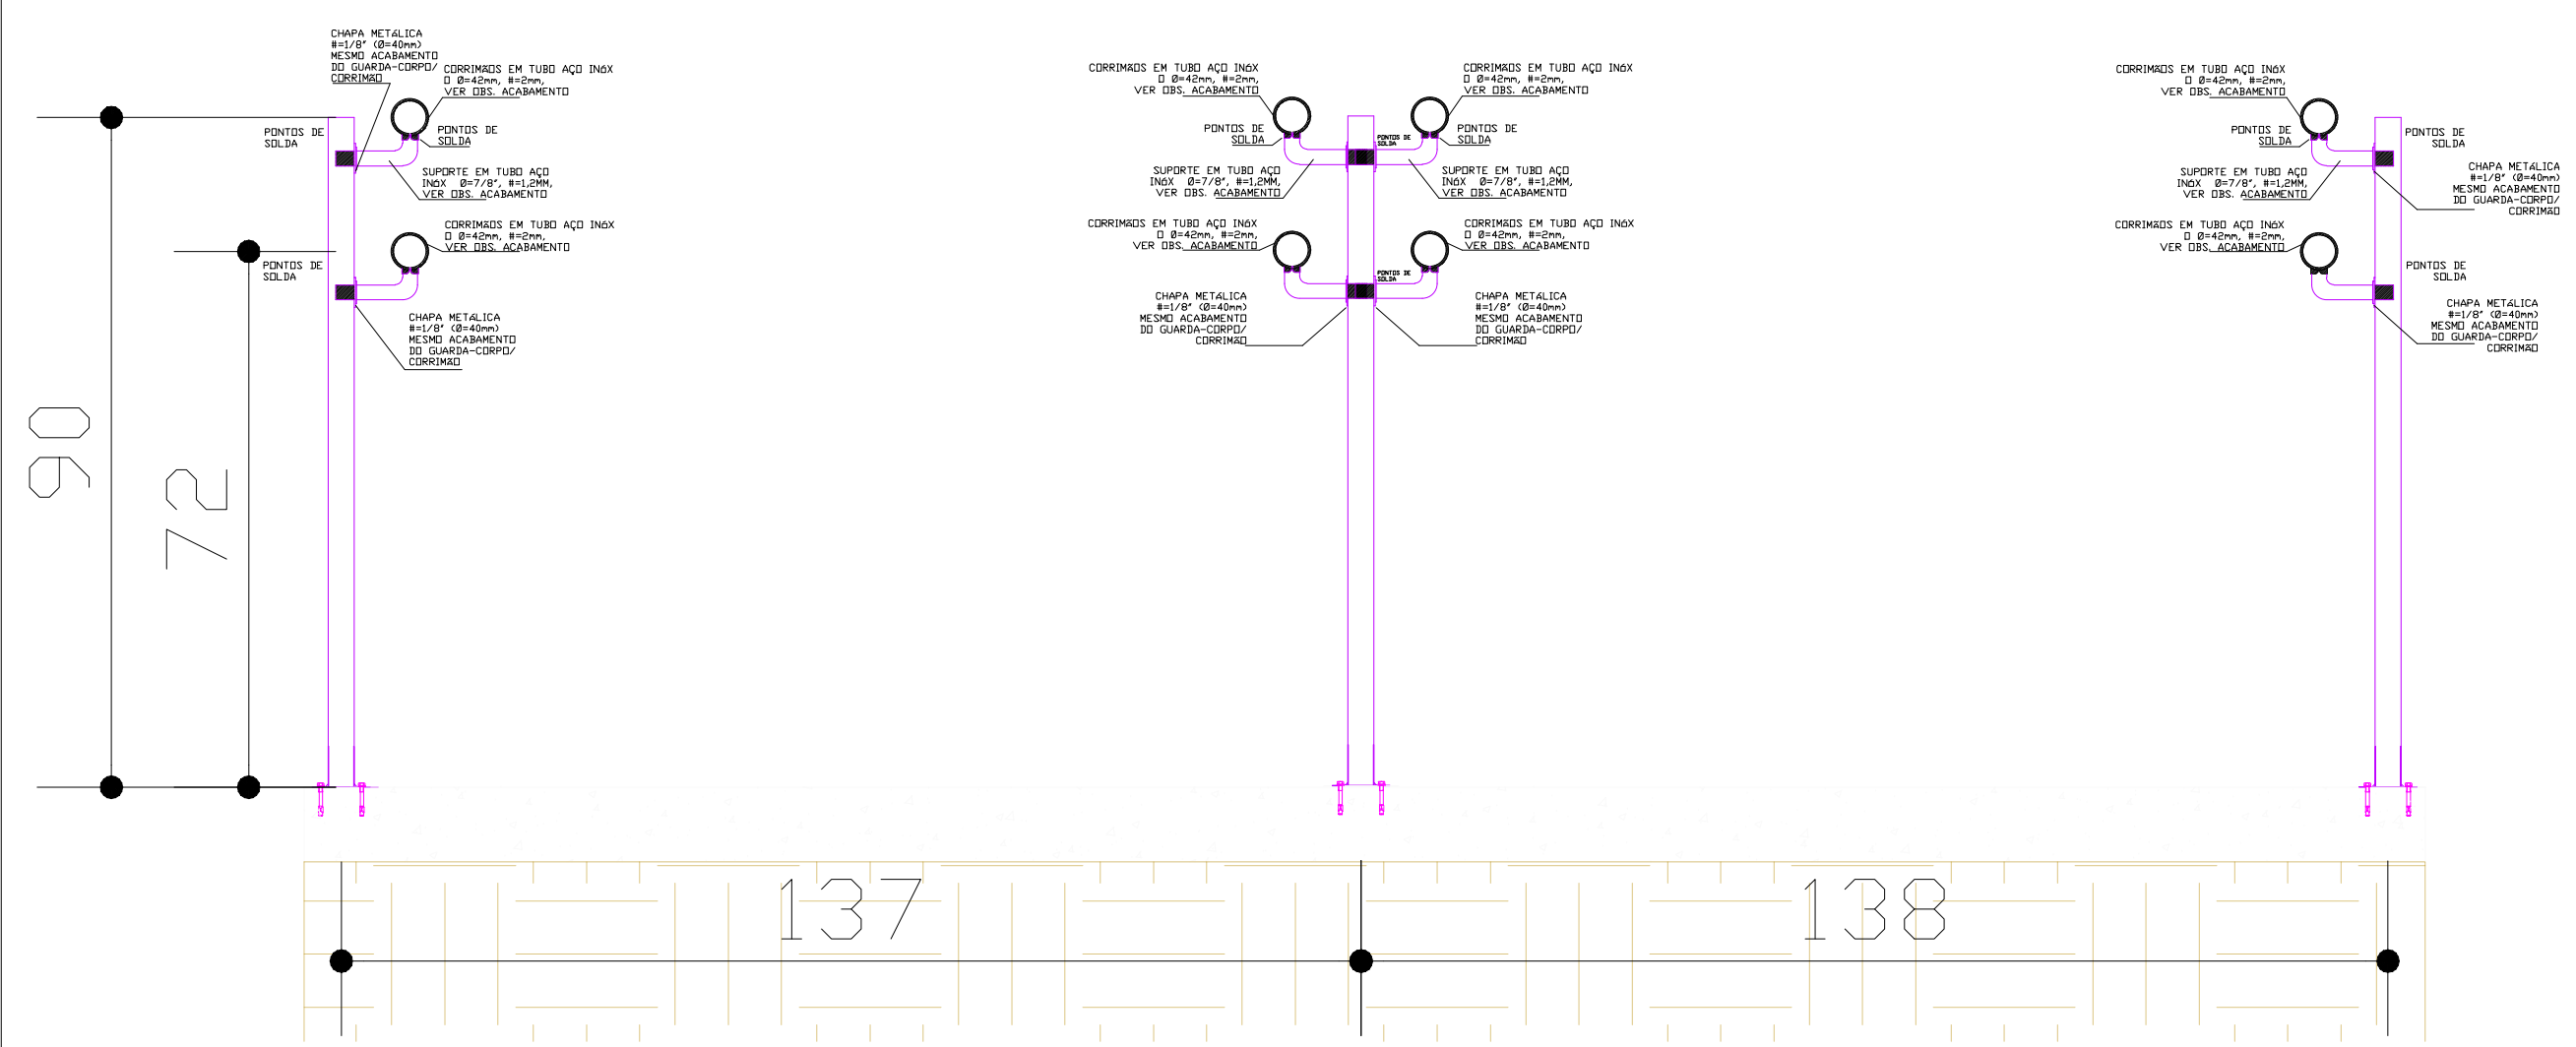

CORTE A
ESCALA: 1:25

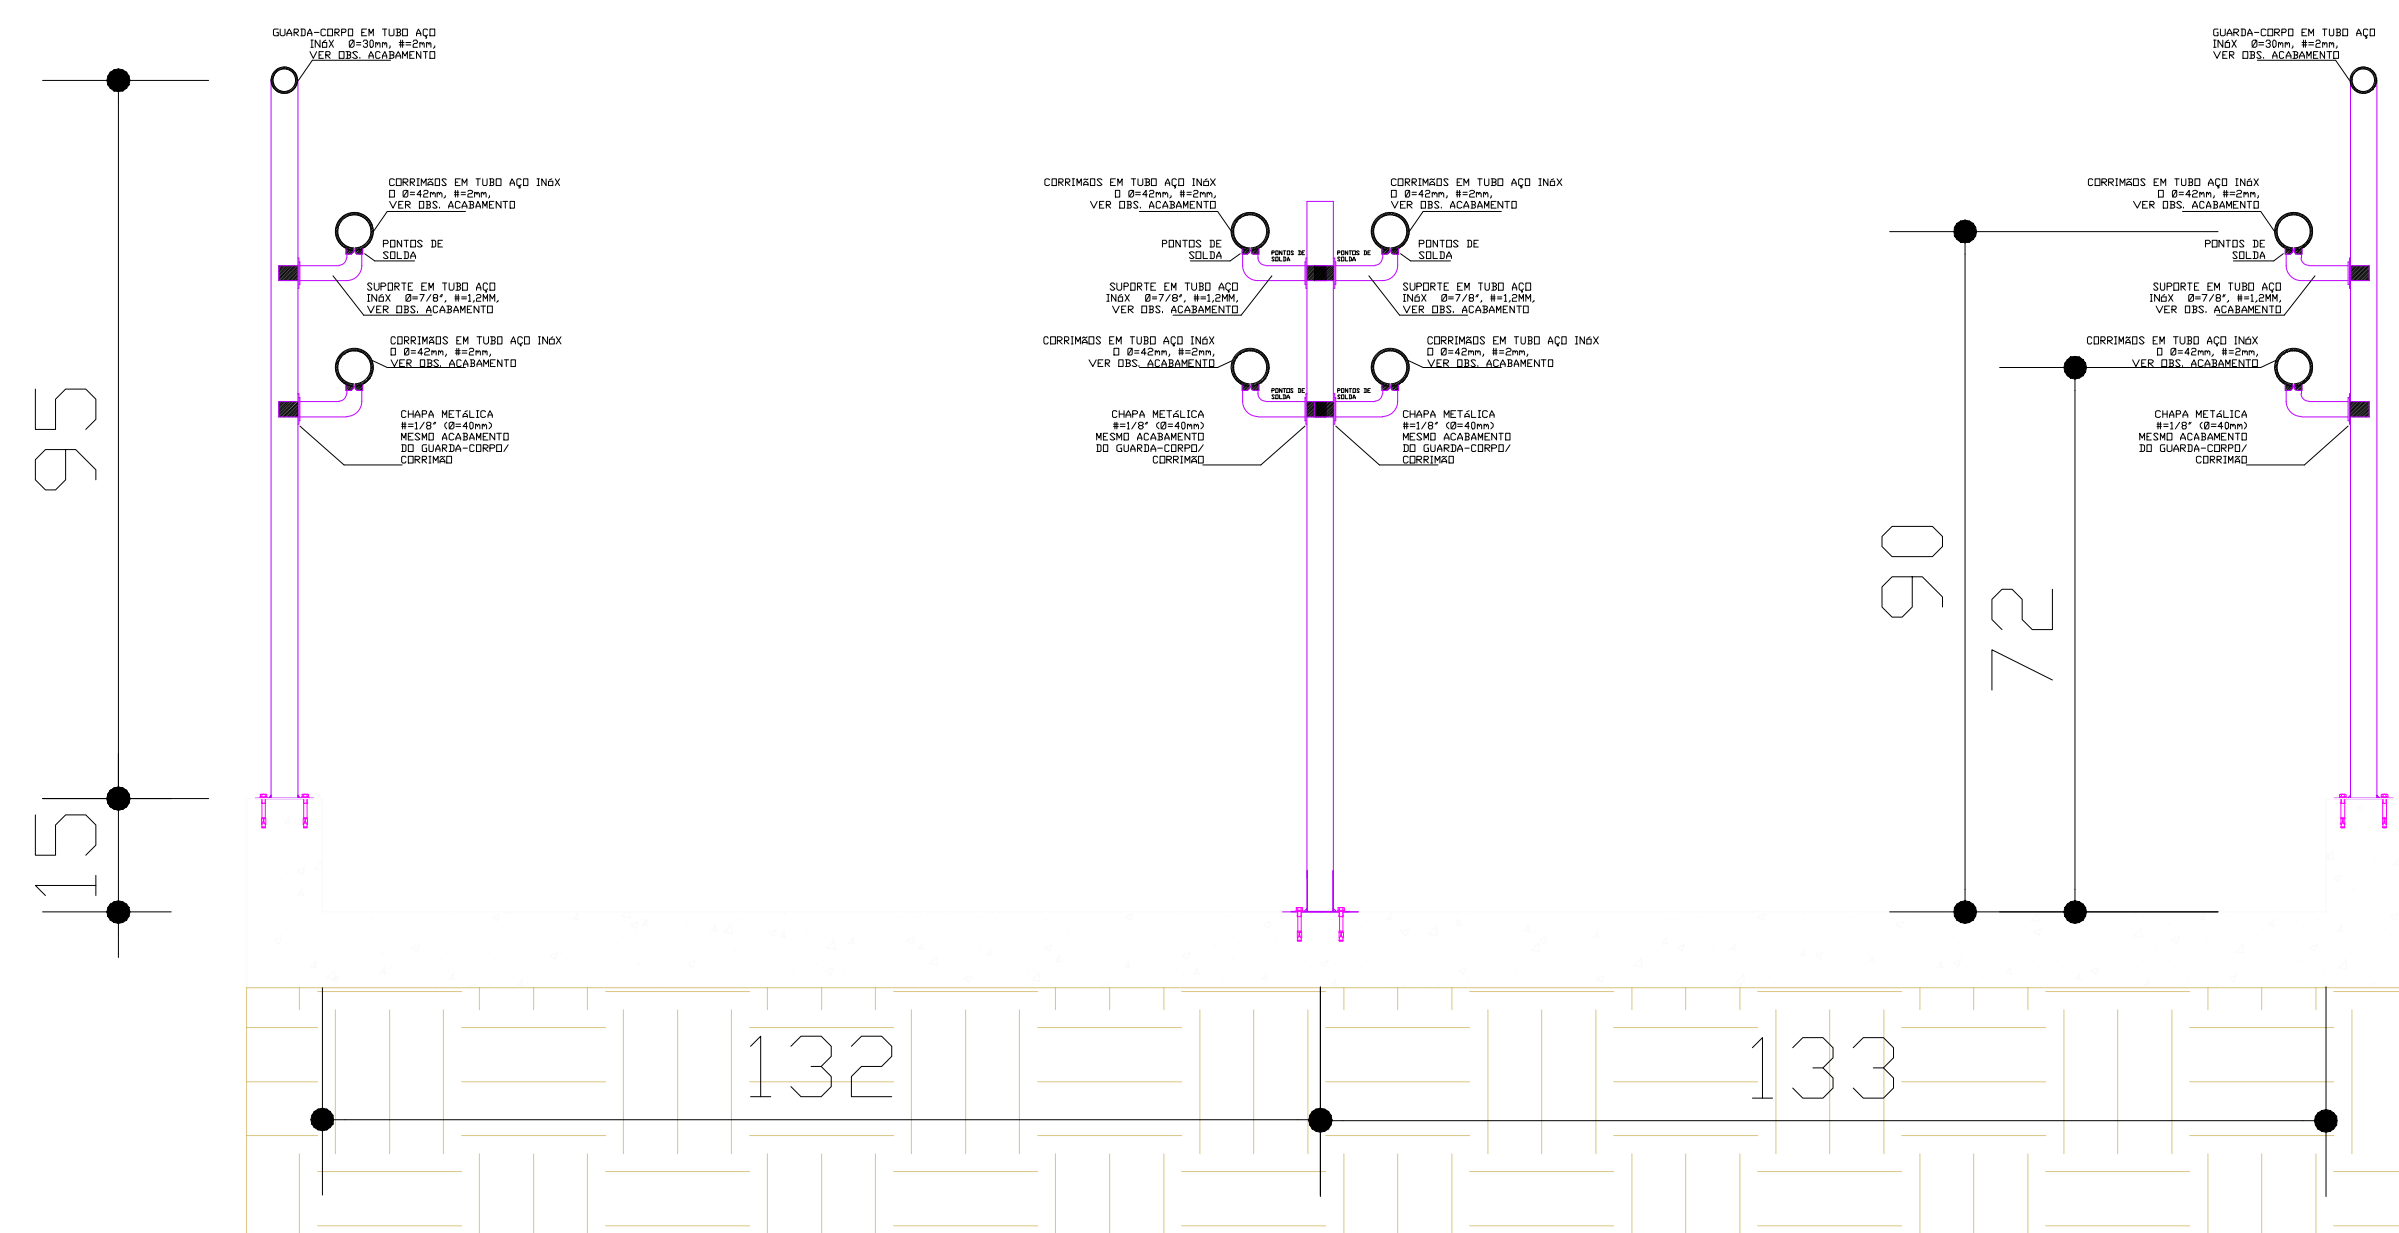


CORTE B
ESCALA: 1:25




MODELAGEM 01
ESCALA: S/ ESCALA




MODELAGEM 02
ESCALA: S/ ESCALA

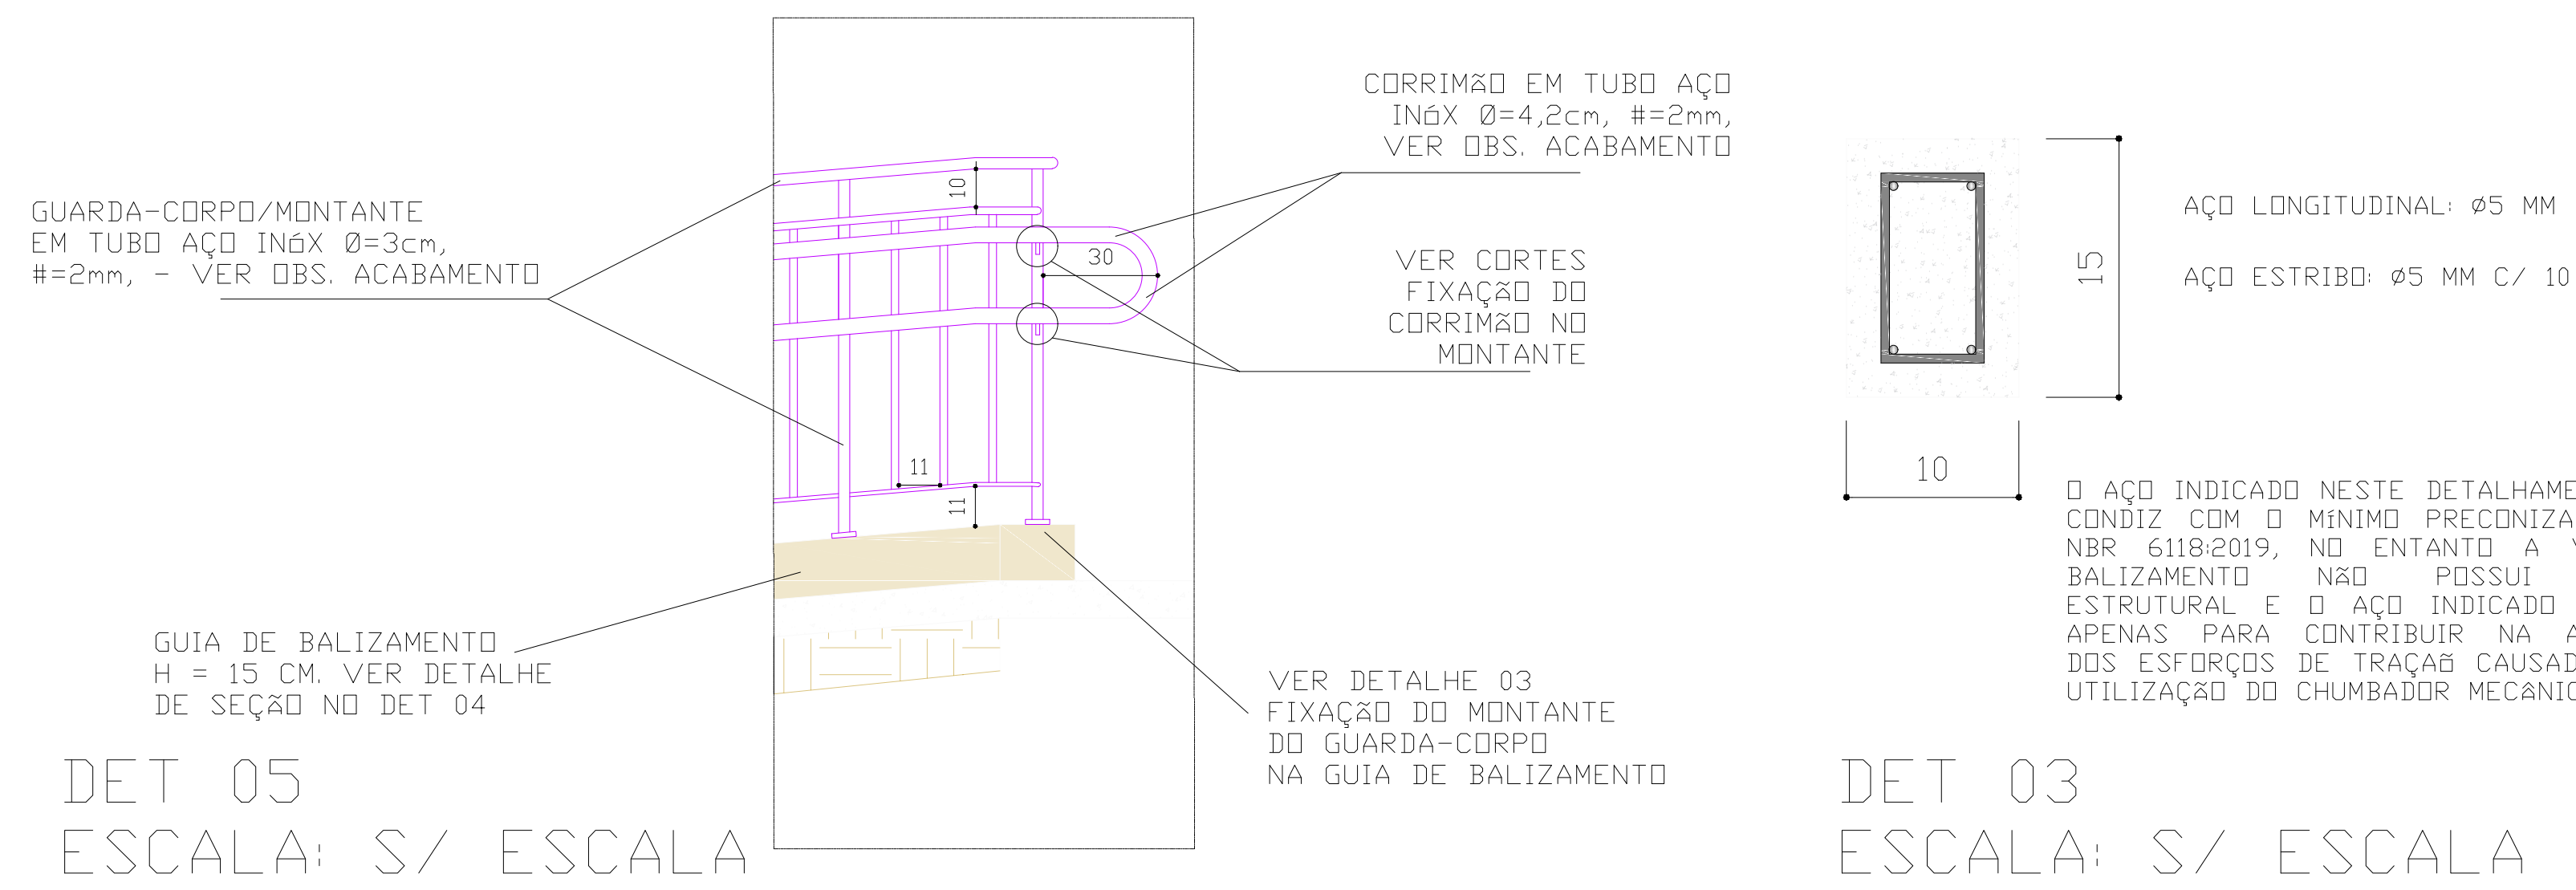


DET 05
ESCALA: S/ ESCALA

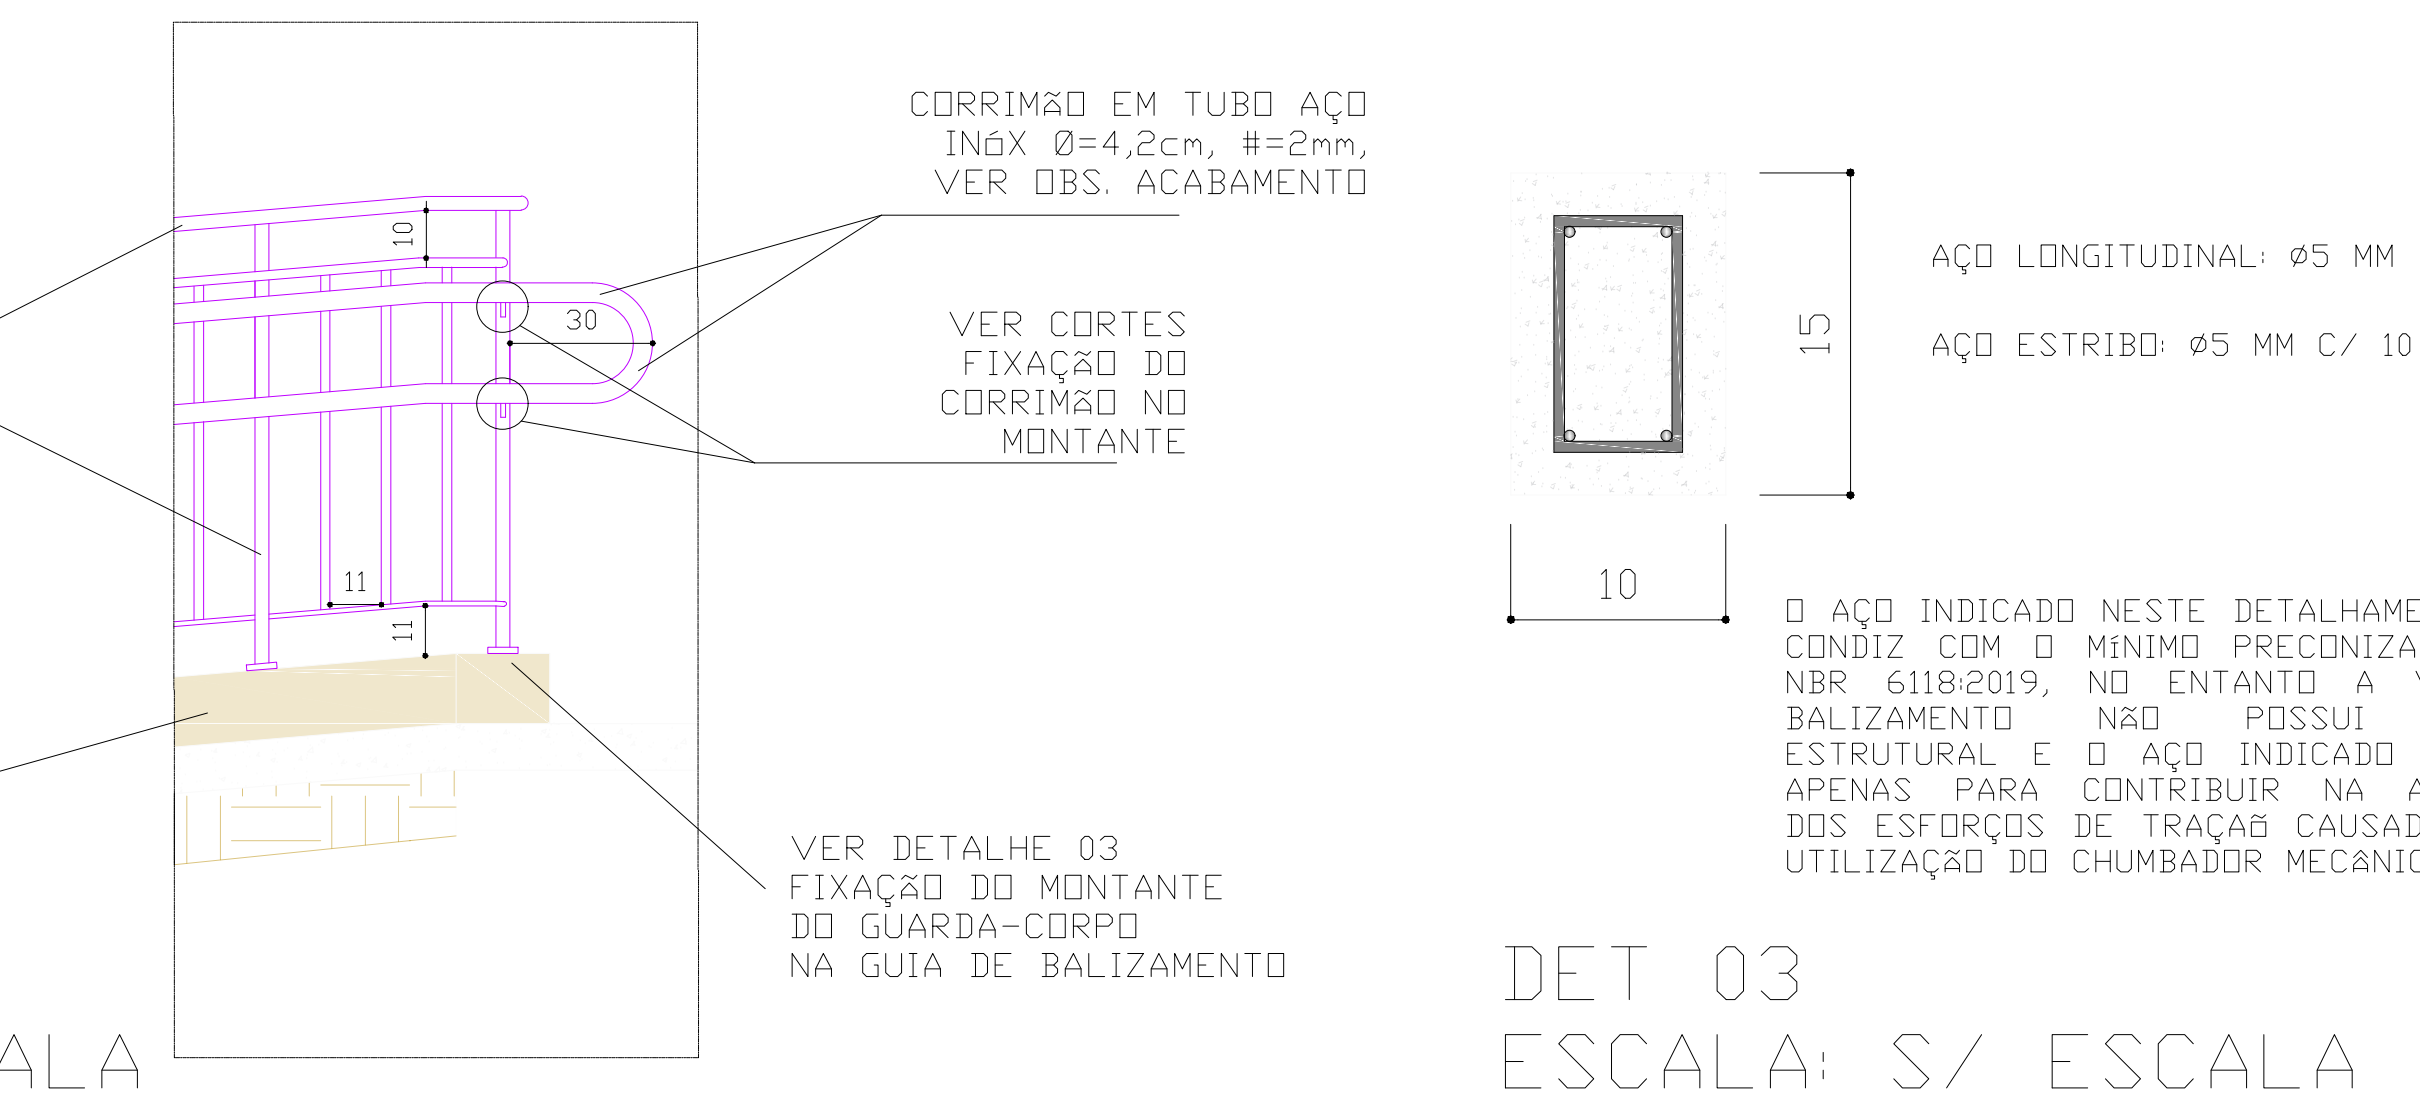

DET 03
ESCALA: S/ ESCALA

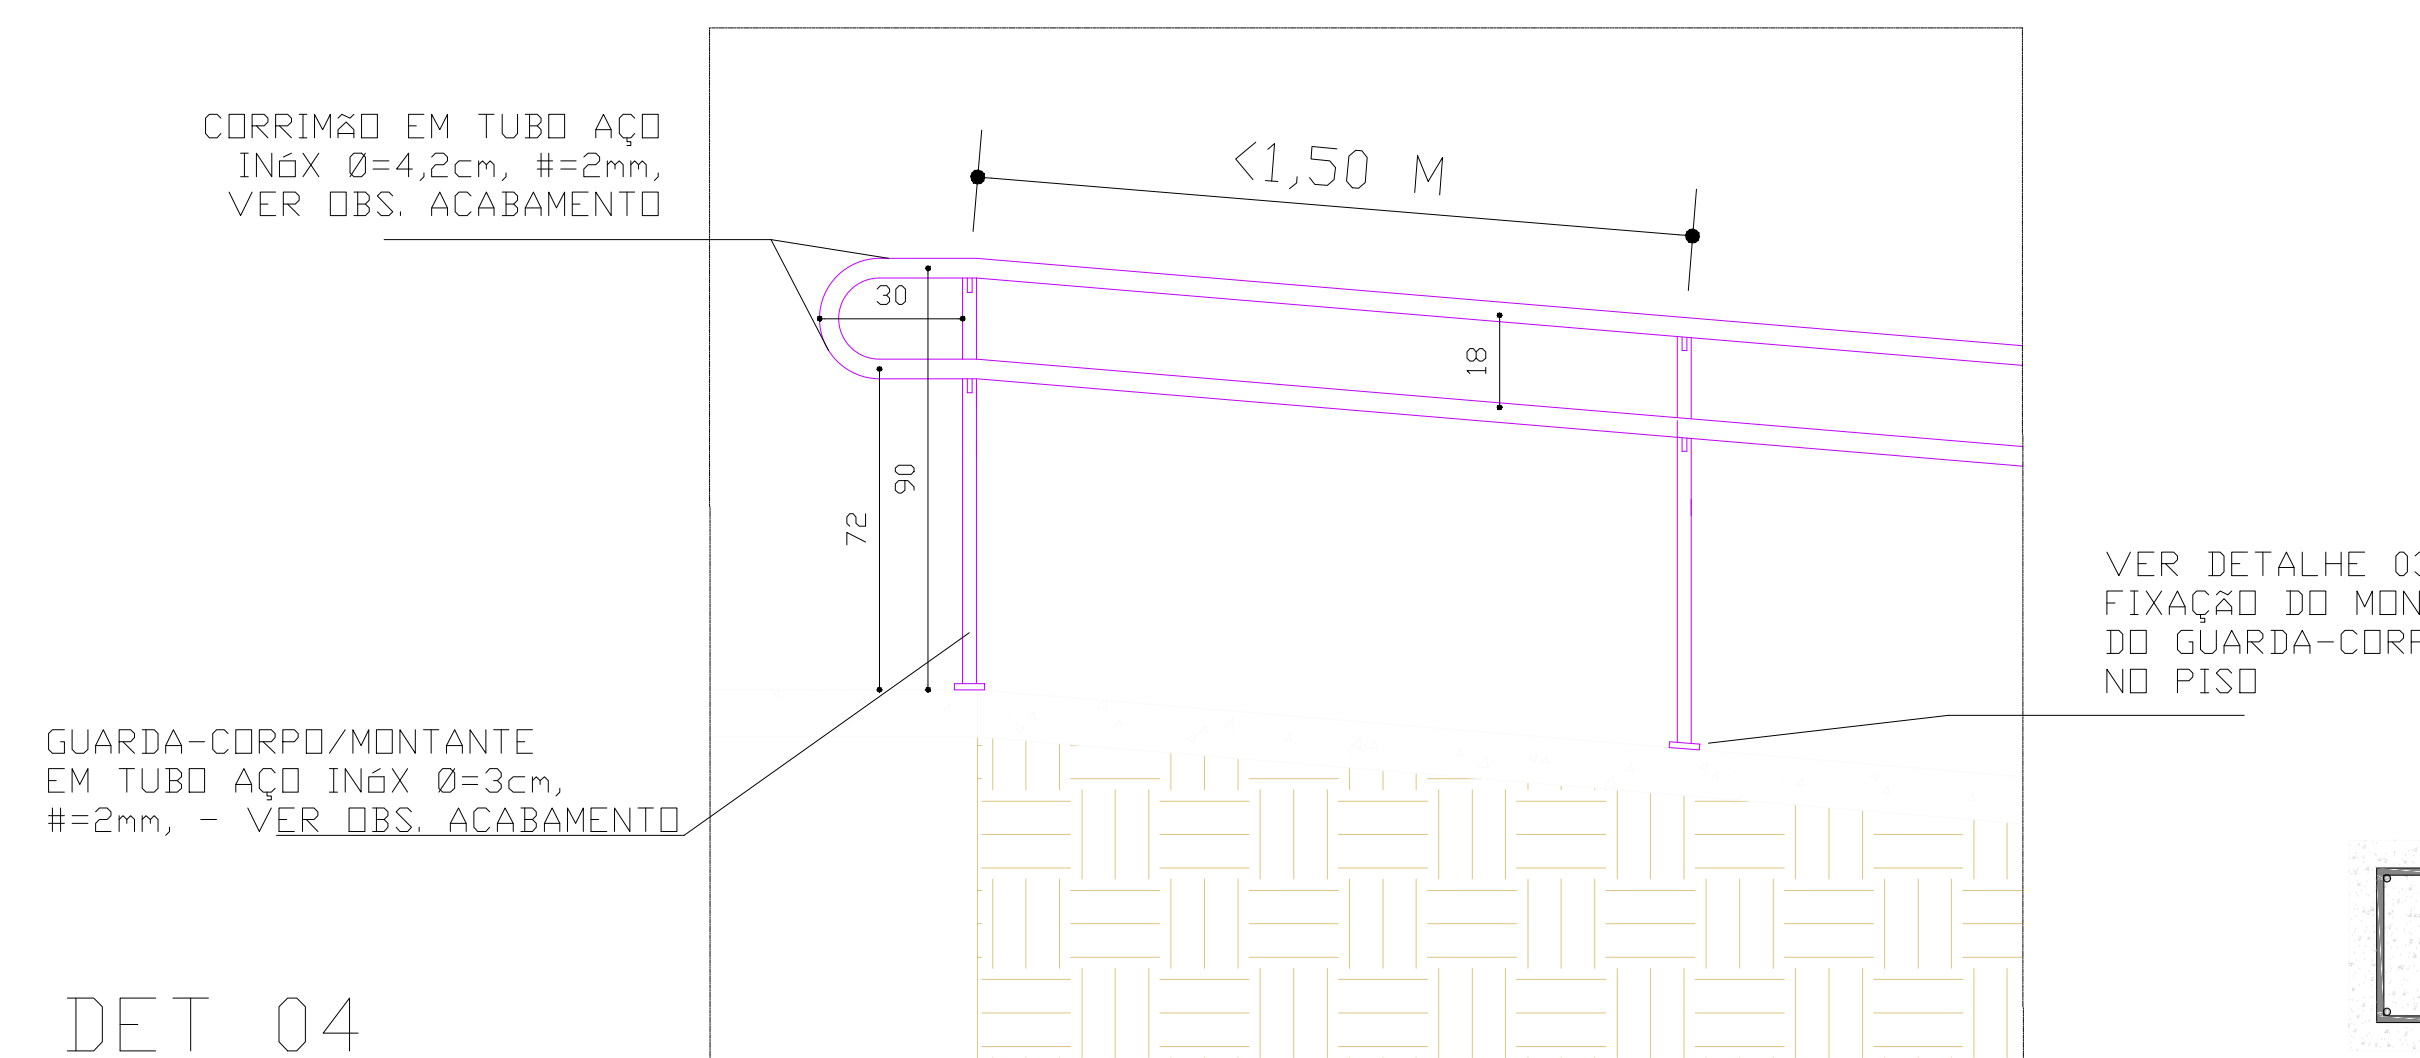

DET 04
ESCALA: S/ ESCALA

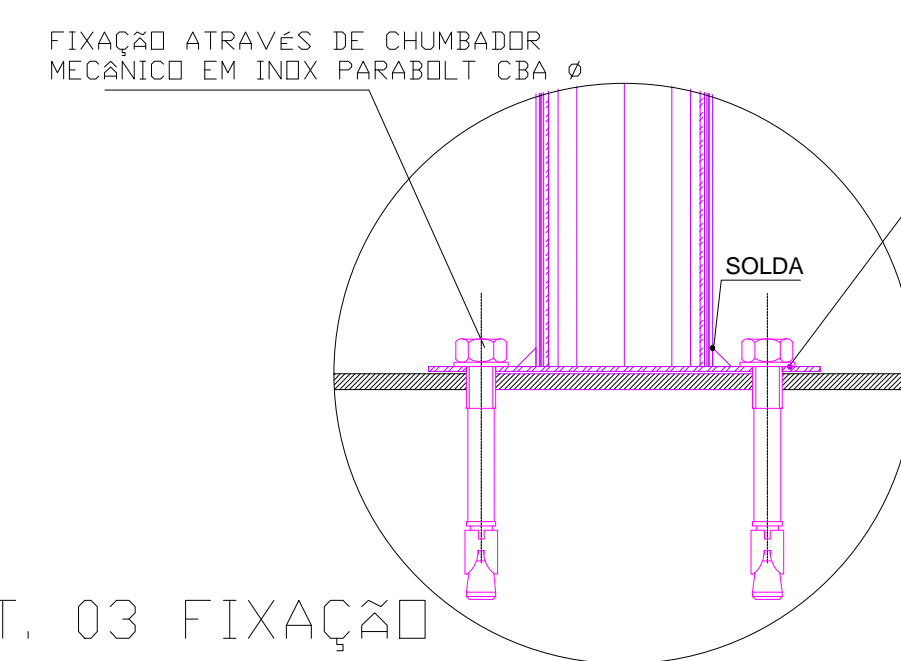

DET. 03 FIXAÇÃO
ESCALA: S/ ESCALA

IMPORTANTE AS ESPECIFICAÇÕES CONTIDAS NO PROJETO ARQUITETÔNICO PODERÃO SER SUBSTITUÍDAS SOMENTE PELOS PRODUTOS DE EQUIVALÊNCIA TÉCNICA QUE ESTEJAM ESPECIFICADOS NO CADERNO DE ENCARGOS.			
OBS. : CONFERIR MEDIDAS NO LOCAL DA OBRA.			
002	ALTERAÇÃO-01	24/11/2015	QUANTIA
003	ALTERAÇÃO-02	21/05/2015	QUANTIA
004	ALTERAÇÃO-03	20/01/2015	QUANTIA
005	ALTERAÇÃO-04	05/01/2014	QUANTIA
006	ALTERAÇÃO-05	20/11/2014	QUANTIA
007	ALTERAÇÃO-06	17/04/2015	QUANTIA
progetar PROGETAR SOLUÇÕES AMBIENTAIS LTDA SERVIÇOS DE ENGENHARIA			
OBRA: RECEITA FEDERAL DO BRASIL EM FOZ DO IGUAÇU			
END: AV. PARANÁ, 1227 - FOZ DO IGUAÇU			
LOCAL: RAMPA PRÉDIO SEDE			
REFERÊNCIA: RAMPA PRÉDIO SEDE - CORTE - DETALHAMENTOS			
AUTOR DO PROJETO EXECUTIVO: CREA: 17.6637-D/PR			
PROPRIETÁRIO: RECEITA FEDERAL DO BRASIL EM FOZ DO IGUAÇU			
RESPONSÁVEL TÉCNICO PELA EXECUÇÃO: CREA:			
PRCHA: QUANTIA		ARQ 01/02	
DESIGN: KARINA FRITSCH		DATA CONTRATO: JUNHO/2010	
ESCALA: INDICADA			



Ministério da Economia

PÁGINA DE AUTENTICAÇÃO

O Ministério da Economia garante a integridade e a autenticidade deste documento nos termos do Art. 10, § 1º, da Medida Provisória nº 2.200-2, de 24 de agosto de 2001 e da Lei nº 12.682, de 09 de julho de 2012.

A página de autenticação não faz parte dos documentos do processo, possuindo assim uma numeração independente.

Documento juntado ao processo em 21/10/2022 09:59:55 por IVAN OLIVETE DO AMARAL, servidor habilitado e reconhecido via certificado digital, a partir da obtenção do documento no processo 10980.729276/2022-54.

Histórico de ações sobre o documento:

Documento autenticado digitalmente no processo 10980.723179/2022-58 em 18/03/2022 12:57:15 por JOSE WALDINEY DOS SANTOS

Esta cópia / impressão foi realizada por SIGRID HAGER STRAMBI em 22/03/2023.

Instrução para localizar e conferir eletronicamente este documento na Internet:

1) Acesse o endereço:

<https://cav.receita.fazenda.gov.br/eCAC/publico/login.aspx>

2) Entre no menu "Legislação e Processo".

3) Selecione a opção "e-AssinaRFB - Validar e Assinar Documentos Digitais".

4) Digite o código abaixo:

EP22.0323.08545.8C1E

5) O sistema apresentará a cópia do documento eletrônico armazenado nos servidores da Receita Federal do Brasil.

**Código hash do documento, recebido pelo sistema e-Processo, obtido através do algoritmo sha2:
2BEFADDC83DD1A5691C1FE9829B65F0C02A0596511E446109B7EA36EDBD8ED28**