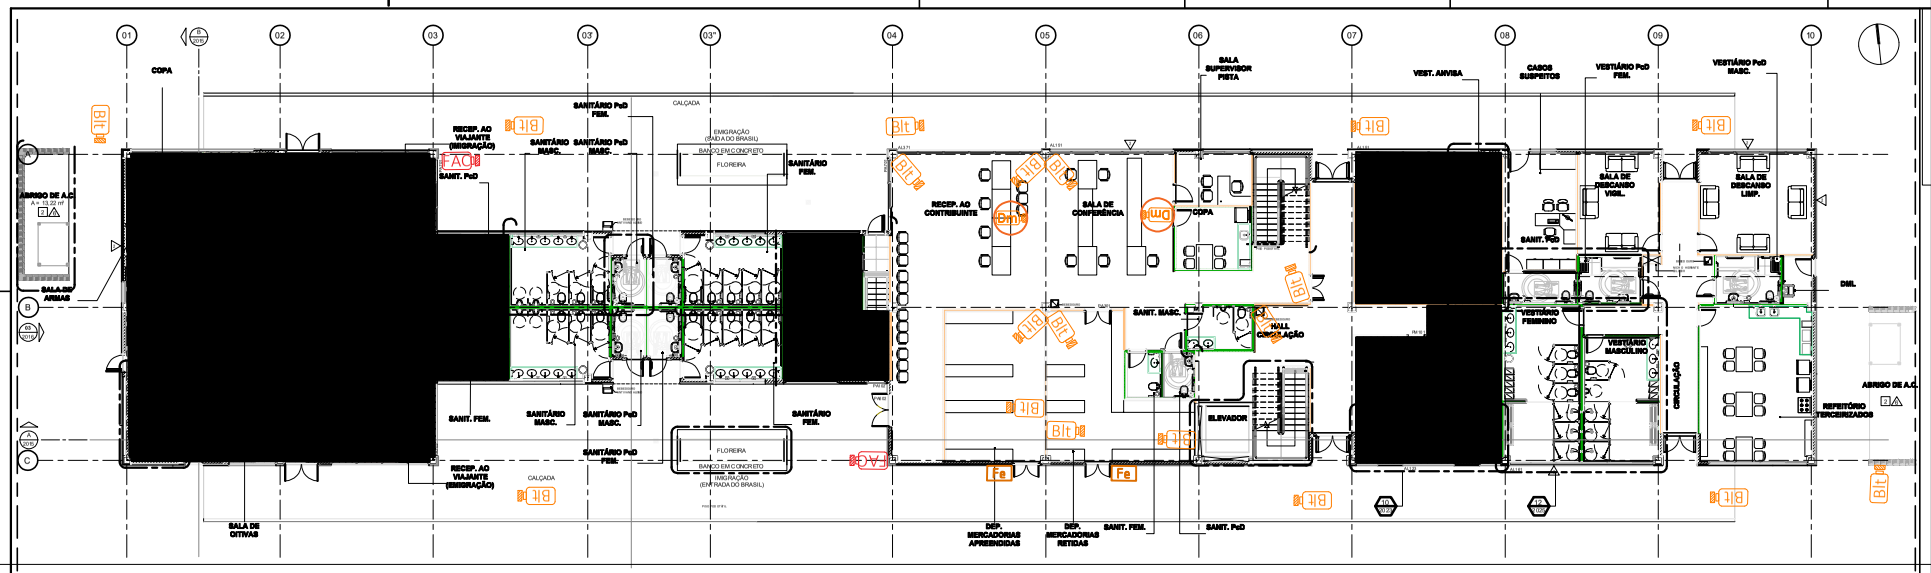

1 TÉRREO
1 : 100

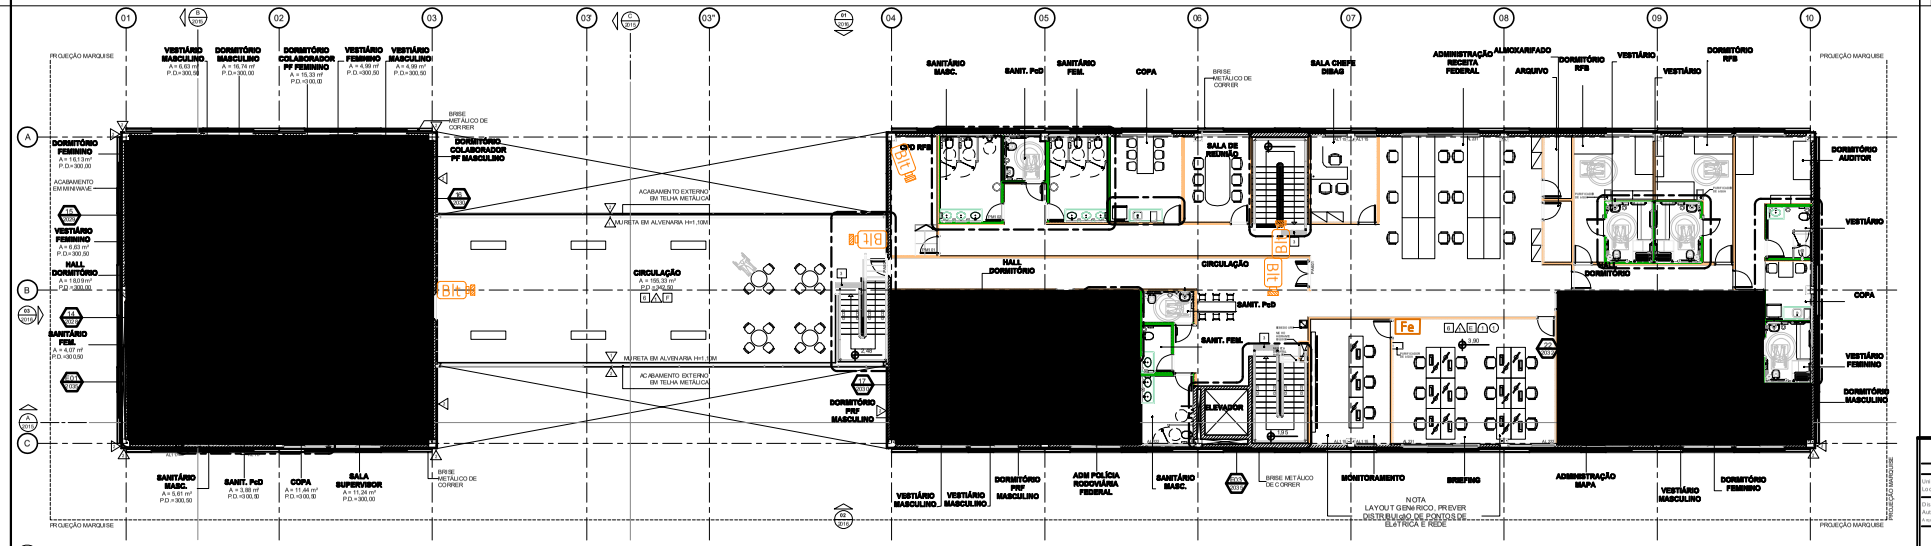

2 1 PAVIMENTO
1 : 100

Câmera Bullet (C.B.)
Câmera Dome (C.D)
Câmera LPR
Câmera Facial
Fechadura eletroímã com digital ou facial

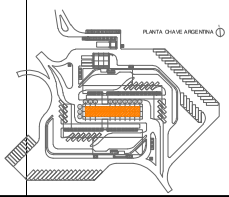

ANTEPROJETO DE CFTV E COMPLEMENTARES

ANTEPROJETO

Planta

Unidade RF	ADUANA BRASIL-ARGENTINA
Localidade	FOZ DO IGUAÇU-PR
Disciplina	Eletrica
Autor	Eng. Regner Martins dos Santos
Arquivo	06_ANTE_PROJ_CFTV_COMPLEMENTARES_02-03.dwg

Receita Federal

SUPERINTENDÊNCIA REGIONAL DA RECEITA FEDERAL DO BRASIL - 5ª REGIÃO FISCAL - SRFB - 5 NUC
41 3310 8371 | rua Marechal Deodoro | 1.151 | 9º andar | Centro | Curitiba | Paraná

data 26 mar 21
escala indicada
folha/nº 02.03