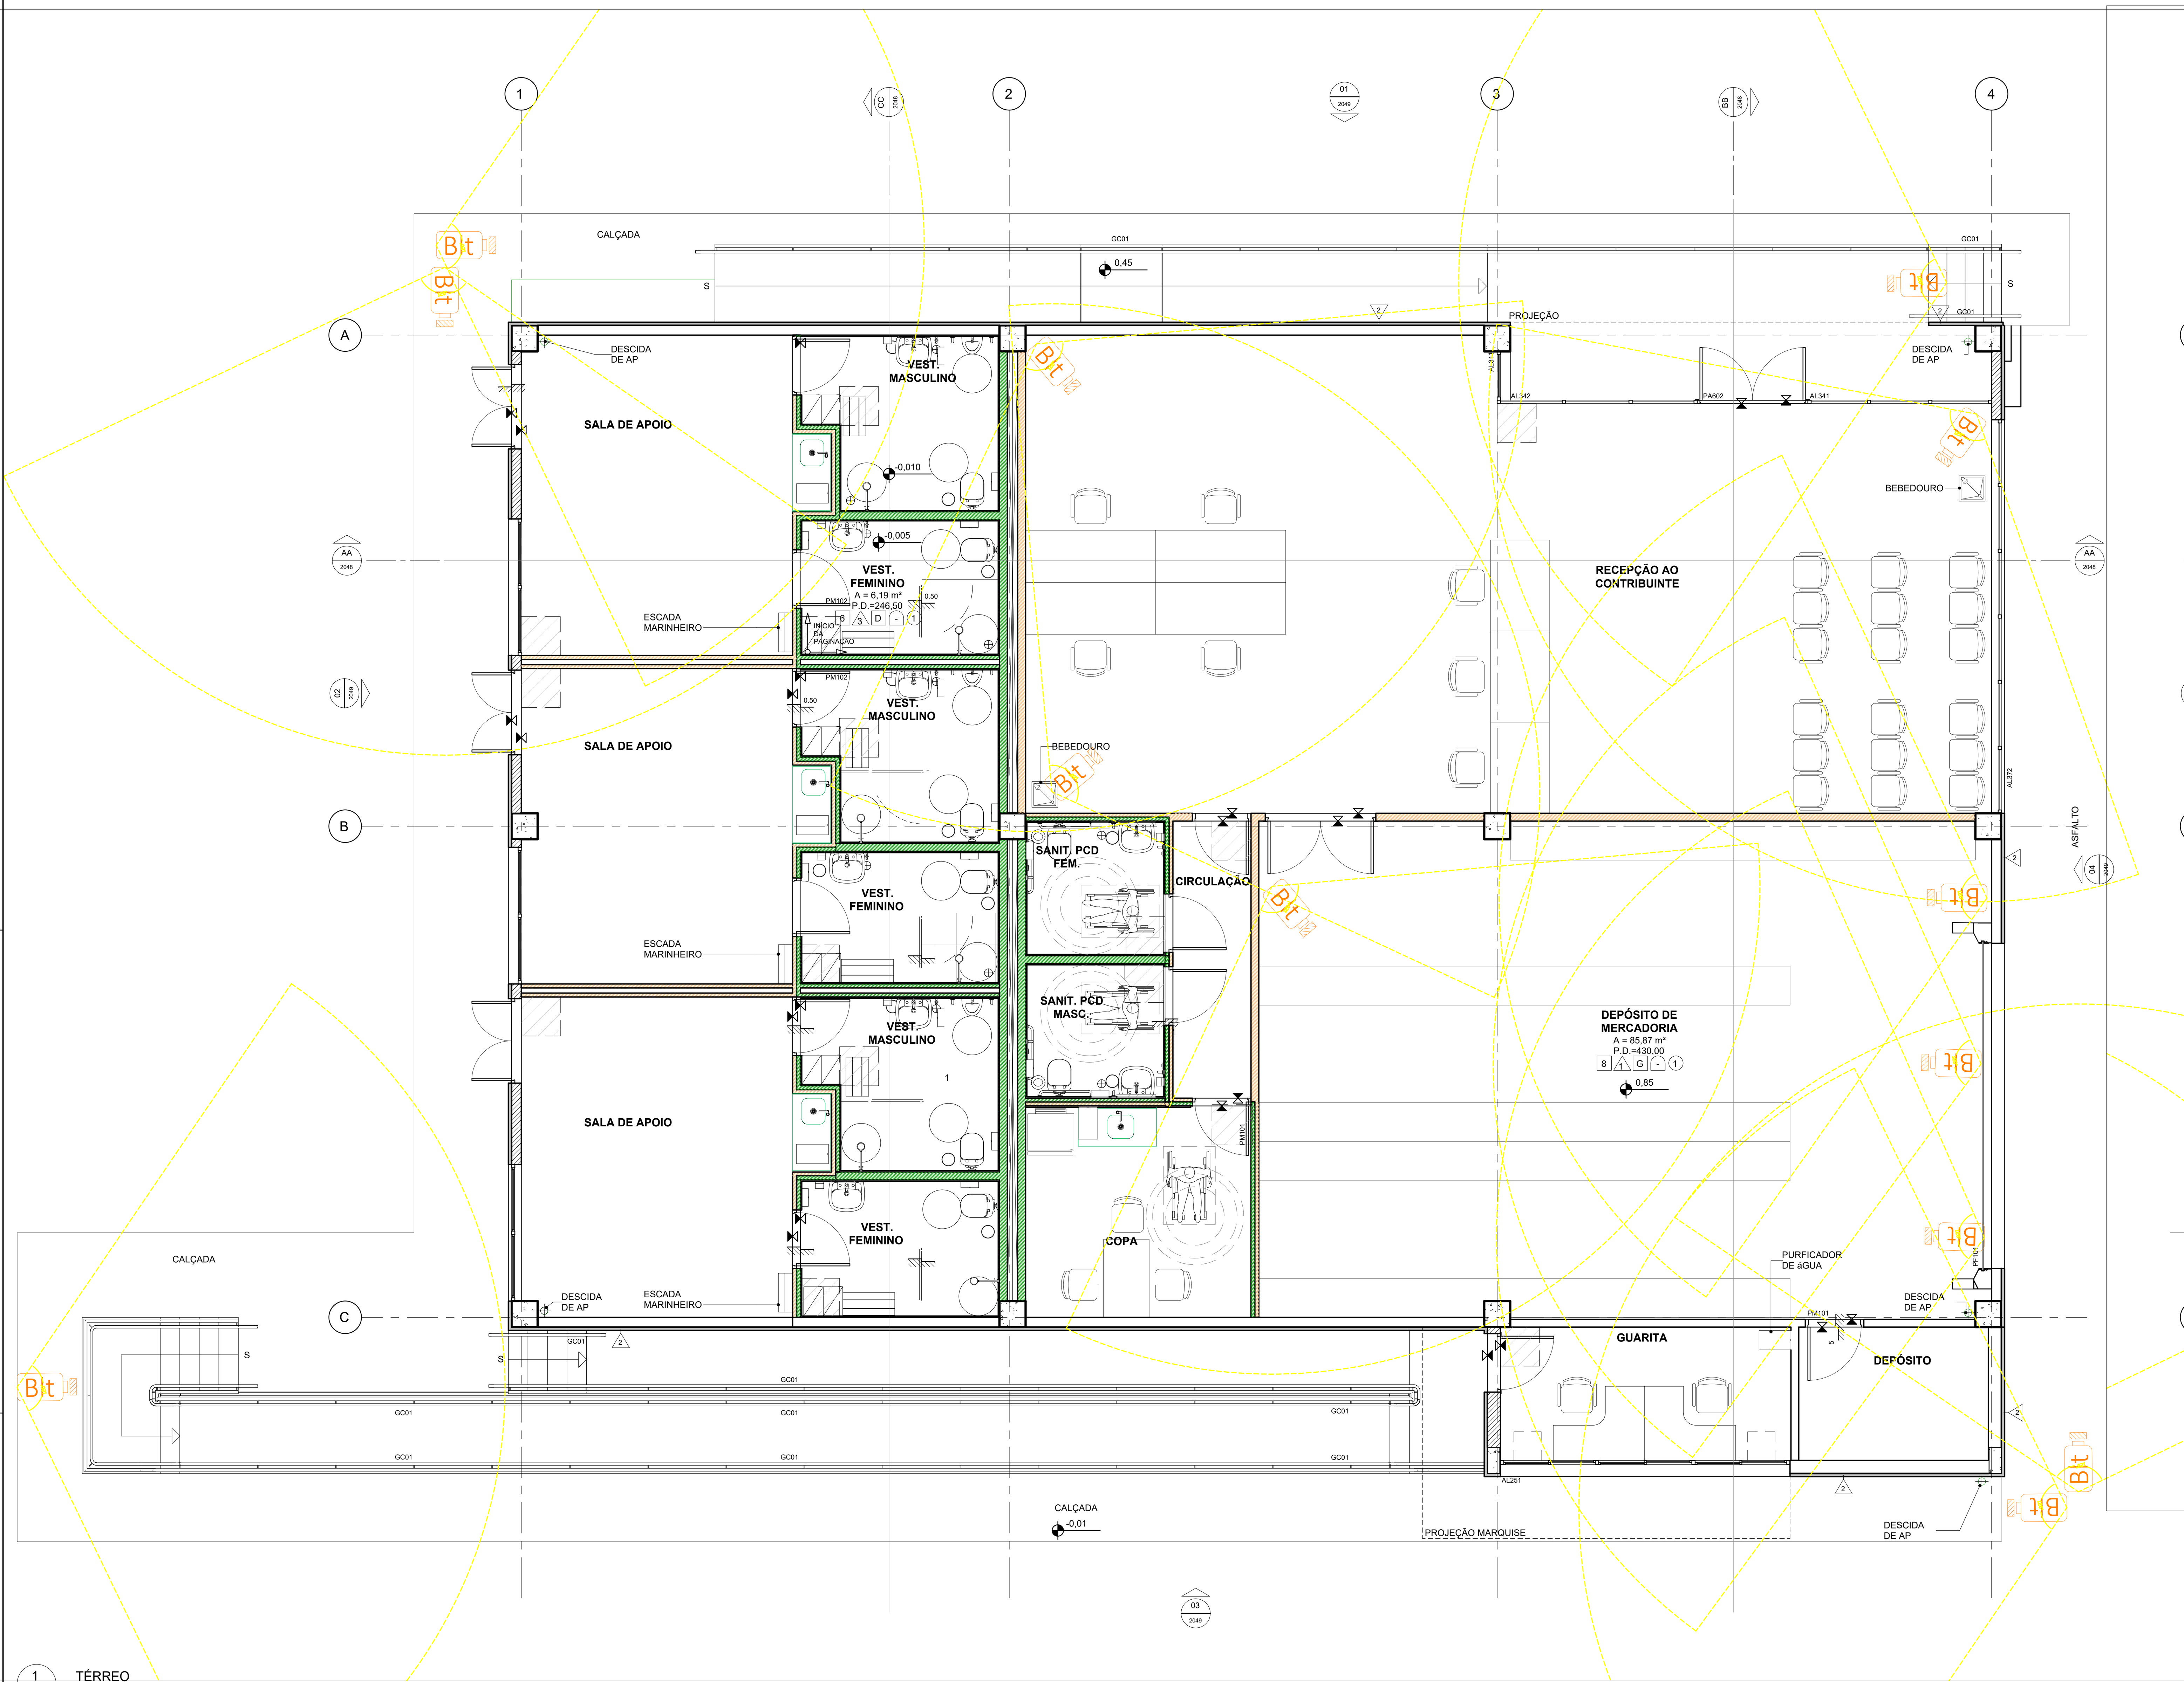

1 TÉRREO
2046 1 : 50

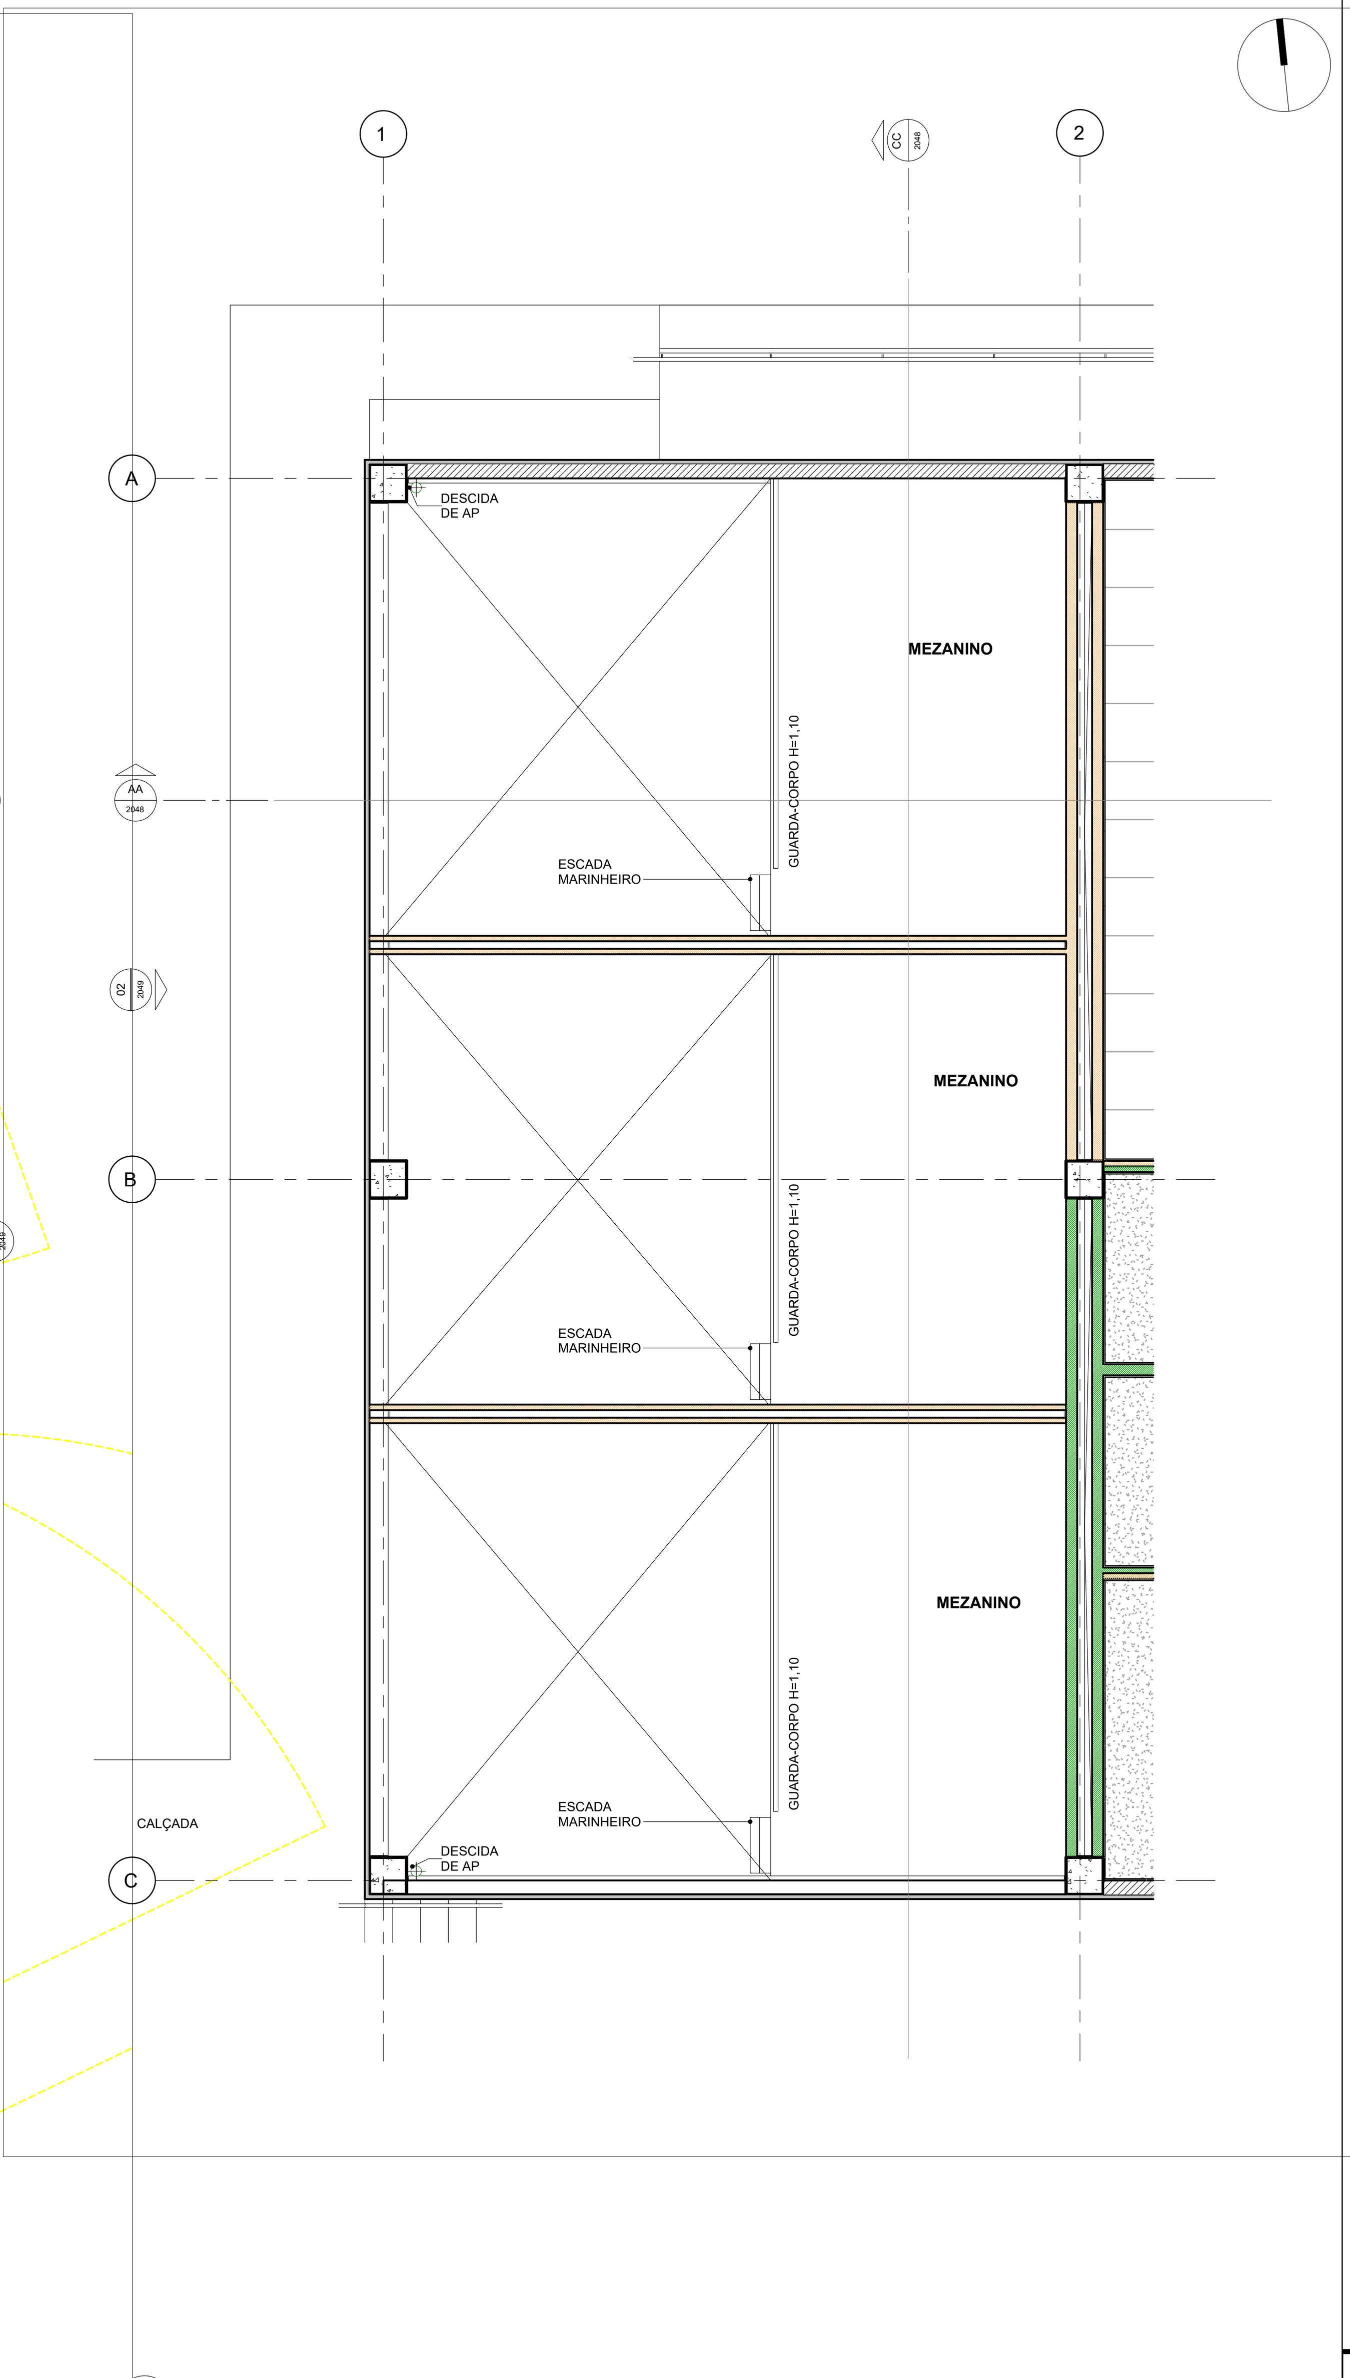

2 MEZANINO
2046 1 : 50

LEGENDA DE INDICAÇÕES

Blt	Câmera Bullet (C.B.)
Dm	Câmera Dome (C.D)
LPR	Câmera LPR
FAC	Câmera Facial
Fe	Fechadura eletroímã com digital ou facial

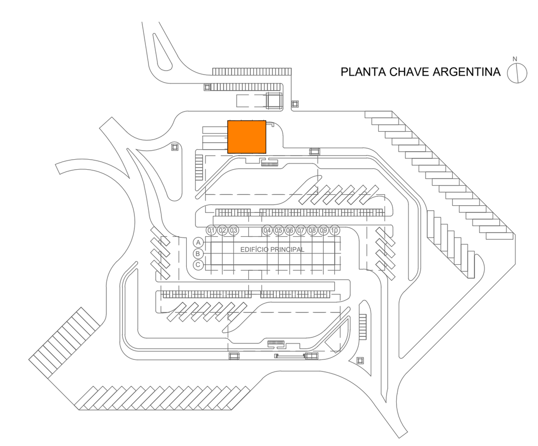

ANTEPROJETO DE CFTV E COMPLEMENTARES

ANTEPROJETO

Planta

Unidade RFB	ADUANA BRASIL-ARGENTINA
Localidade	FOZ DO IGUAÇU-PR
Disciplina	Eletrica
Autor	Eng. Fagner Martinso dos Santos
Arquivo	DE-BR.277.PR-ARG_DEPOSITO_03-03.dwg

DATA	14-mar-25
ESCALA	Indicada
DESENHO	FAGNER

Receita Federal

SUPERINTENDÊNCIA REGIONAL DA RECEITA FEDERAL DO BRASIL | 9ª REGIÃO FISCAL | DIPOL | SAENG
41 3320.8371 | rua Marechal Deodoro | 555 | 10º andar | Centro | Curitiba | Paraná

03.03