


LEGENDAS EQUIPAMENTOS											
EXTINTORES PORTÁTEIS		PÓ QUÍMICO SECO – CAP. 20BC	TUBULAÇÃO		TUBULAÇÃO ENTERRADA	HIDRANTES		HIDRANTE SIMPLES	DIVERSOS		DIREÇÃO DA ROTA DE FUGA
		ÁGUA PRESSURIZADA – CAP. 2A			TUBULAÇÃO AÉREA			HIDRANTE DUPLO			SAÍDA FINAL DA ROTA DE FUGA
		GÁS CARBÔNICO – CAP. 5BC			PRUMADA QUE SOBE			BOTOEIRA DE BOMBA TIPO LIGA-DESLIGA			BARRA ANTI PÂNICO
		PÓ ABC – CAPACIDADE 2A/20BC			PRUMADA QUE DESCE			BOMBA DE INCÊNDIO			PORTA CORTA FOGO 60MIN NBR 11742
		ESPUMA MECÂNICA – CAP. 2A/10B			PRUMADA QUE PASSA			RESERVA DE INCÊNDIO			PORTA CORTA FOGO 60MIN NBR 11711
EXTINTORES SOB RODAS		PÓ QUÍMICO SECO – CAP. 80BC	ALARME DE INCÊNDIO		BOTOEIRA DE ALARME	LUMINAÇÃO		REGISTRO DE RECALQUE			PARDE CORTA FOGO – TRRF 120MIN.
		ÁGUA PRESSURIZADA SOBRE RODAS			AVISADOR SONORO			LUMINÁRIA DE ACLARAMENTO			ENTRADA CORPO DE BOMBEIROS
		GÁS CARBÔNICO SOBRE RODAS			CENTRAL DE ALARME DE INCÊNDIO			LUMINÁRIA DE BALIZAMENTO			ACESSO VIATURA NA EDIFICAÇÃO
		PÓ ABC SOBRE RODAS			REPETIDORA ALARME DE INCÊNDIO			LUMINÁRIA DE ALTA POTÊNCIA			CENTRAL DE GLP
		ESPUMA SOBRE RODAS			BATERIAS DO SISTEMA DE ALARME			GRUPO MOTOGERADOR			
		PÓ D SOBRE RODAS			DETECTOR DE FUMAÇA PONTUAL			ENTRADA PRINCIPAL DE ENERGIA			

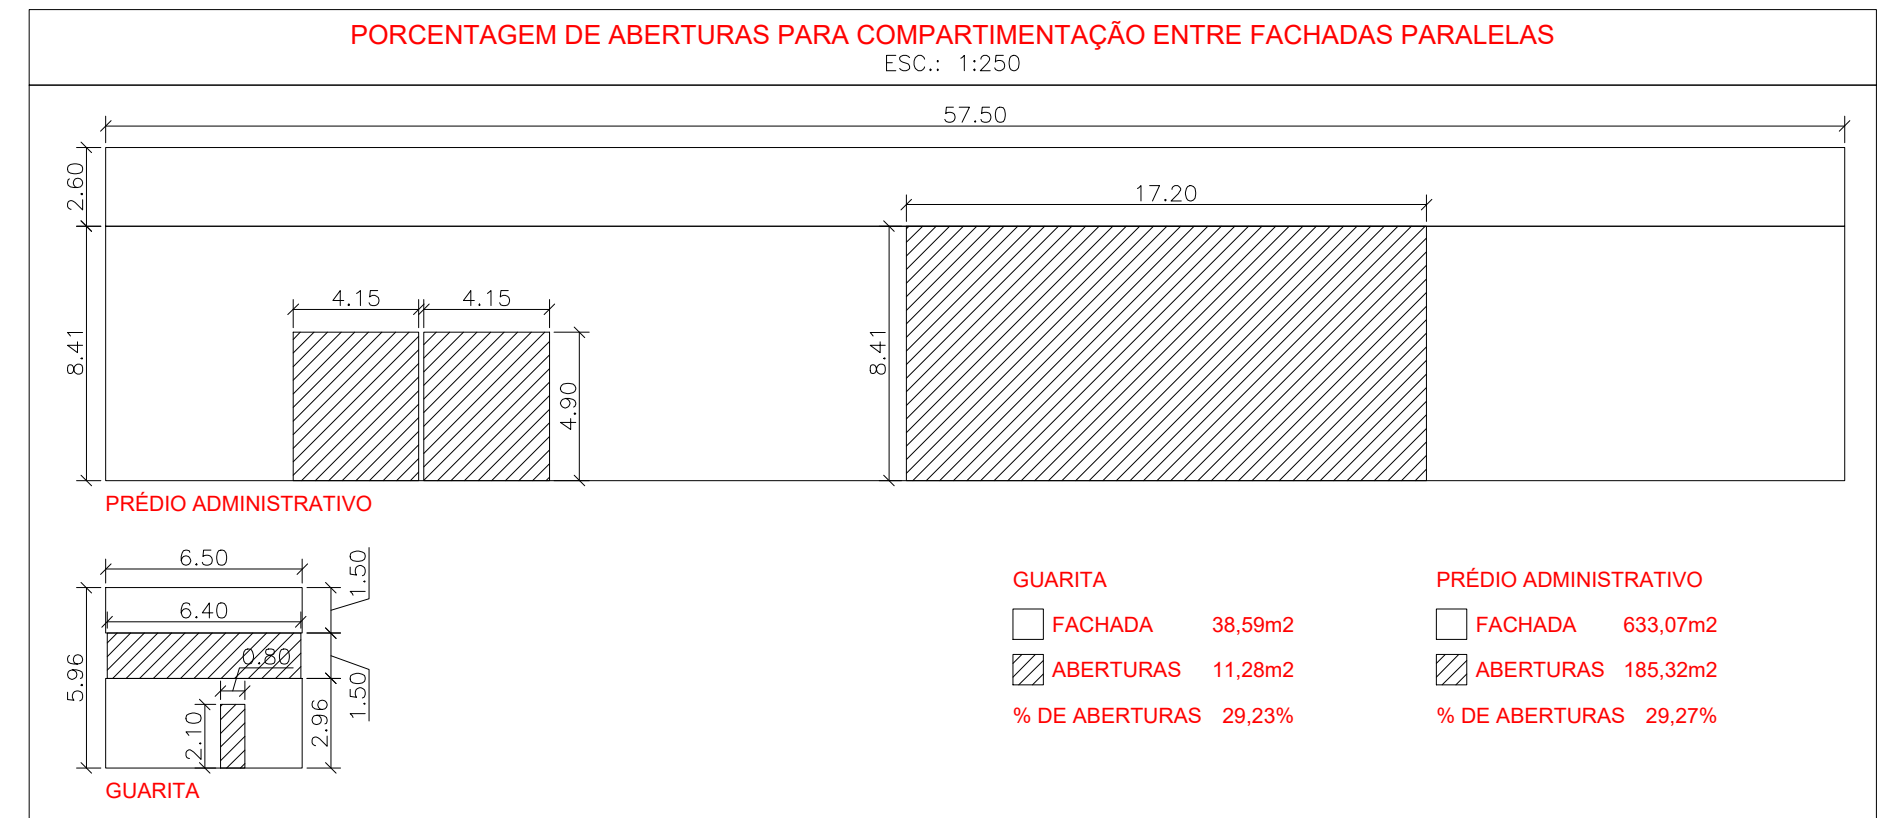

 Tecnologia de Combate a Incêndios FONE (11) 3034-6100 Av. Dr. Luiz Mendes de Almeida, 1167 Jardim São Paulo - CEP 19051-190 Sorocaba/SP	PROJETO: SISTEMA DE PREVENÇÃO E COMBATE A INCÊNDIO		
	PROPRIETÁRIO: MINISTÉRIO DA ECONOMIA - ALFANDEGA DA RECEITA FEDERAL DO BRASIL EM SÃO PAULO		
	RESPONSÁVEL PELO USO: O MESMO	CREA: 5060911725	ART: 28027230190401888
	RESPONSÁVEL TÉCNICO: ENG. LUIZ CARLOS PARRA		
	ENDEREÇO: AVENIDA PRESIDENTE WILSON, 5.325 - BAIRRO IPIRANGA - SÃO PAULO / SP		
DESENHO: PLANTA - PRÉDIO ADMINISTRATIVO E DEPÓSITO	VERIFICADO: LUIZ BUENO	APROVADO: LUIZ BUENO	
DESENHISTA: ALLAN HAMAMOTO	FOLHA: 03/11	REVISÃO: 07	ARQUIVO: SRG_1860_INC_R07
ESCALA: 1:250	DATA: 16/01/2020		