

PLANTA - ESTRUTURAS PORTA PALETES
CHUVEIROS INTERMEDIÁRIOS
NÍVEL 1
ESC.: 1:250

| CONFIGURAÇÃO TUBULAÇÃO DIMENSIONAMENTO CHUVEIROS AUTOMÁTICOS RECEITA FEDERAL | | | | | | | | | | | | | | | | | | | |
|--|-----------------------------|------------------|----------|---------------------|------------|------------|------------|-----------------|------------|------------|--------|-------------|---------|---------|-------|---------------|----------|------|--|
| VGA | BOMBA CONSIDERADA | DIÂM. GERAL (mm) | | DIÂMETROS GRID (mm) | | | | DIÂM. RACK (mm) | | | | VAZÃO (lpm) | | | | PRESSÃO (bar) | | | |
| | | Suço | Descarga | VGA | Alim. Grid | Subgeral 1 | Subgeral 2 | Ramais | Aliment. 1 | Aliment. 2 | Ramais | Teto | Rack | Total | Suço | Bomba | Descarga | VGA | |
| 1 | KSB 125-100-200 Rotor 219mm | 200 | 200 | 100 | 100 | 65 | 100 | 50 | 100 | 65 | 50 | 2883.21 | 1779.83 | 4663.04 | -1.28 | 8.48 | 7.20 | 6.90 | |
| 2 | KSB 125-100-200 Rotor 219mm | 200 | 200 | 100 | 100 | 65 | 100 | 50 | 100 | 65 | 50 | 2993.99 | 1777.82 | 4771.81 | -1.06 | 8.44 | 7.38 | 6.96 | |
| 3 | KSB 125-100-200 Rotor 219mm | 200 | 200 | 100 | 100 | 65 | 100 | 50 | 100 | 65 | 50 | 2979.39 | 1780.31 | 4759.70 | -0.40 | 8.44 | 8.04 | 7.55 | |
| 4 | KSB 125-100-200 Rotor 219mm | 200 | 200 | 150 | 150 | 100 | 100 | 50 | 100 | | 65 | 3759.46 | 1706.07 | 5465.53 | -1.16 | 8.16 | 7.00 | 6.50 | |

LEGENDAS EQUIPAMENTOS

CHUVEIROS AUTOMÁTICOS

BOMBA DE INCÊNDIO SPK

REGISTRO DE RECALQUE DUPLO (SPK)

RESERVA INCÊNDIO SPK

VÁLVULA DE GOVERNO E ALARME

BOTOEIRA SPK

ÁREA PROTEGIDA SPK

SPK K160 (TETO)


SPK K115 (RACK)

TUBULAÇÃO ENTERRADA

TUBULAÇÃO AÉREA

PRUMADA QUE SOBE

PRUMADA QUE DESCE

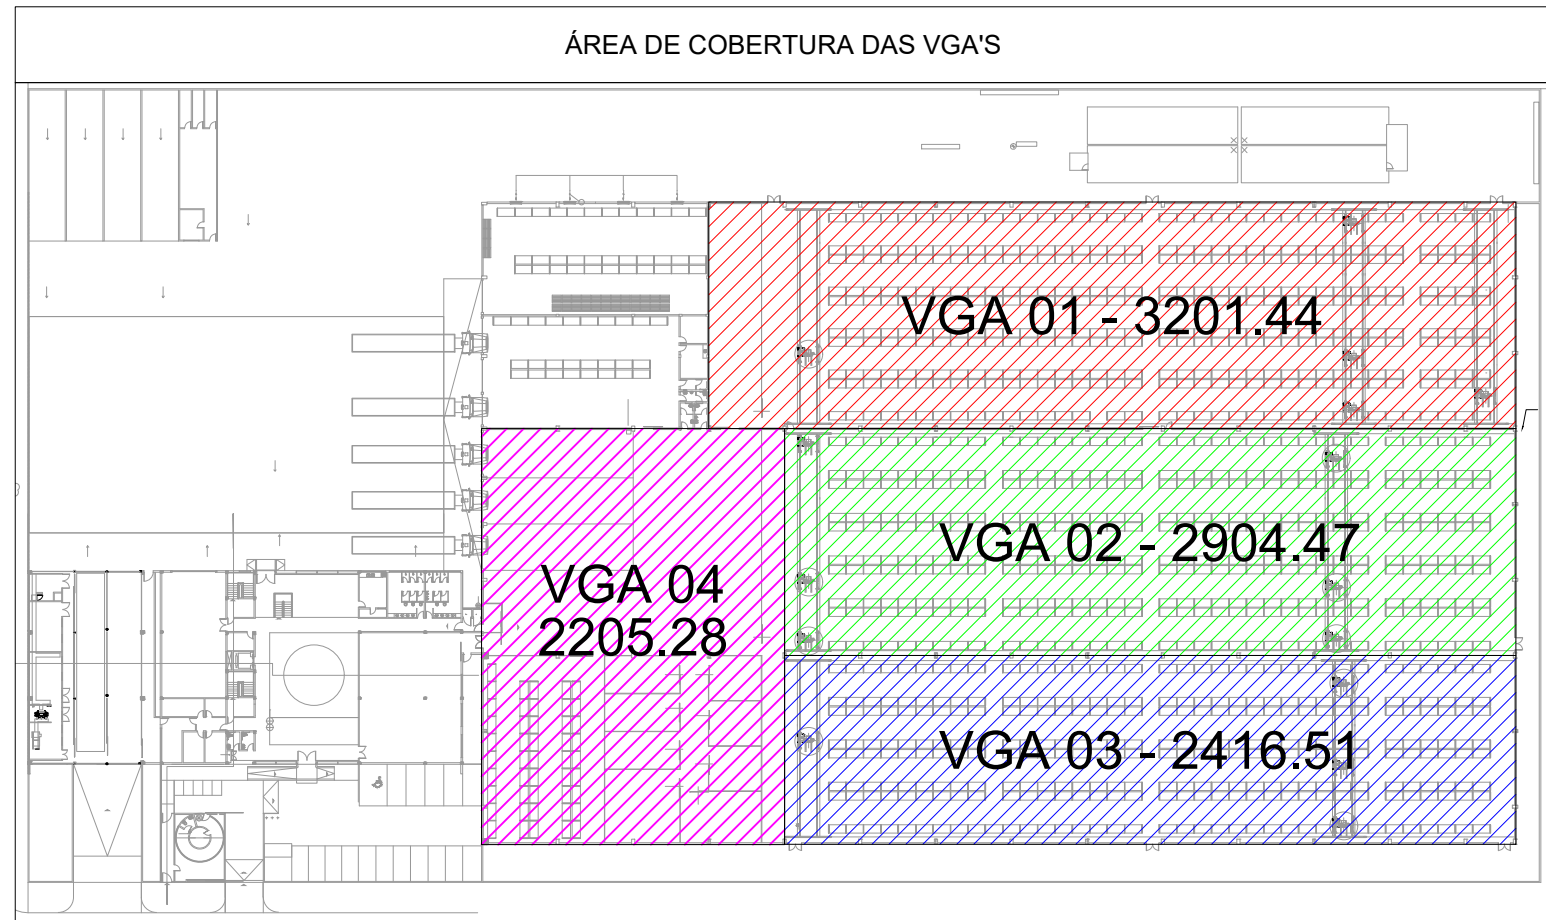

PROJETO:
SISTEMA DE PREVENÇÃO E COMBATE A INCÊNDIO

PROPRIETÁRIO:
MINISTÉRIO DA ECONOMIA - ALFANDEGA DA RECEITA FEDERAL DO BRASIL EM SÃO PAULO

RESPONSÁVEL PELO USO:
O MESMO

RESPONSÁVEL TÉCNICO:
ENG. LUIZ CARLOS PARRA

ENGENHEIRO:
AVENIDA PRESIDENTE WILSON, 5.325 - BAIRRO IPIRANGA - SÃO PAULO / SP

DESENHO:
PLANTA DO SISTEMA DE CHUVEIROS AUTOMÁTICOS INTERMEDIÁRIOS (IN-RACK) - NÍVEL INFERIOR

DESENHISTA:
LUIZ BUENO

VERIFICADO:
LUIZ BUENO

APROVADO:
LUIZ BUENO

ESCALA:
1:250

FOLHA:
07/11

REVISÃO:
07

DATA:
16/01/2020

ARQUIVO:
SRG_1860_INC_R07

CREA:
5060911725

ART:
28027230190401888

RR DUPLO
TIPO COLUNA
PARA SPRINKLERS