


PLANTA CHAVE

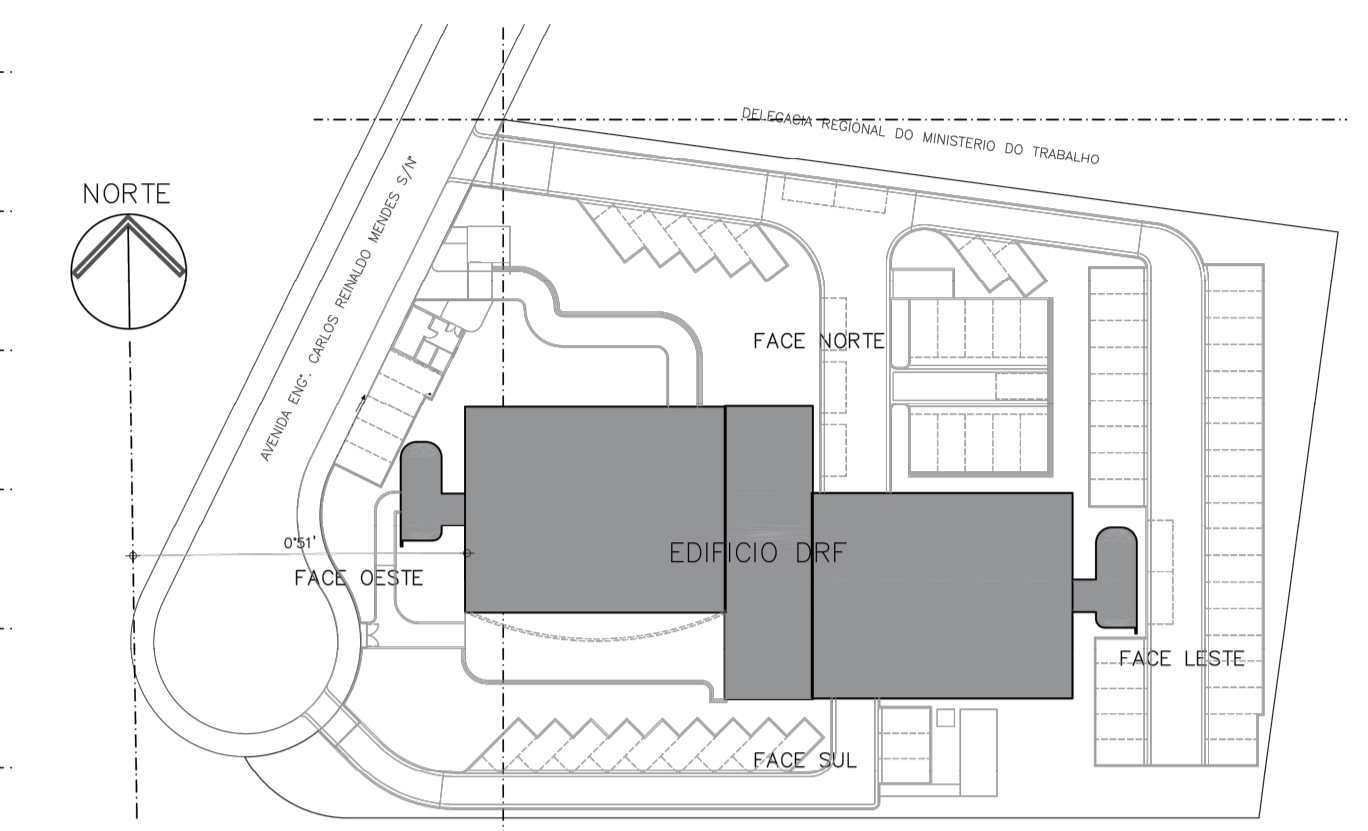


AKMB
arquitetos


AKMB Arquitetos Associados LTDA - CNPJ: 22.734.415/0001-21
Rua Martinico Prado, 26 cj 44 - CEP 01224-010 - São Paulo - SP
Responsável Técnico: Arq. Andre Kuhl - CAU nº A28652-4

01
/05

PROJETO ARQUITETURA				
LOCAL	DELEGACIA DA RECEITA FEDERAL AV. ENG. CARLOS REINALDO MENDES SOROCABA/SP	FASE	PROJETO BÁSICO ASSUNTO PLANTA MARQUISE-BRISES ESCALA 1:125	R00 08/08/2023
REVISÃO	DATA	DESENHO	RESPONSÁVEL	ALTERAÇÃO
R00	08/08/2023			PRIMEIRA EMISSÃO

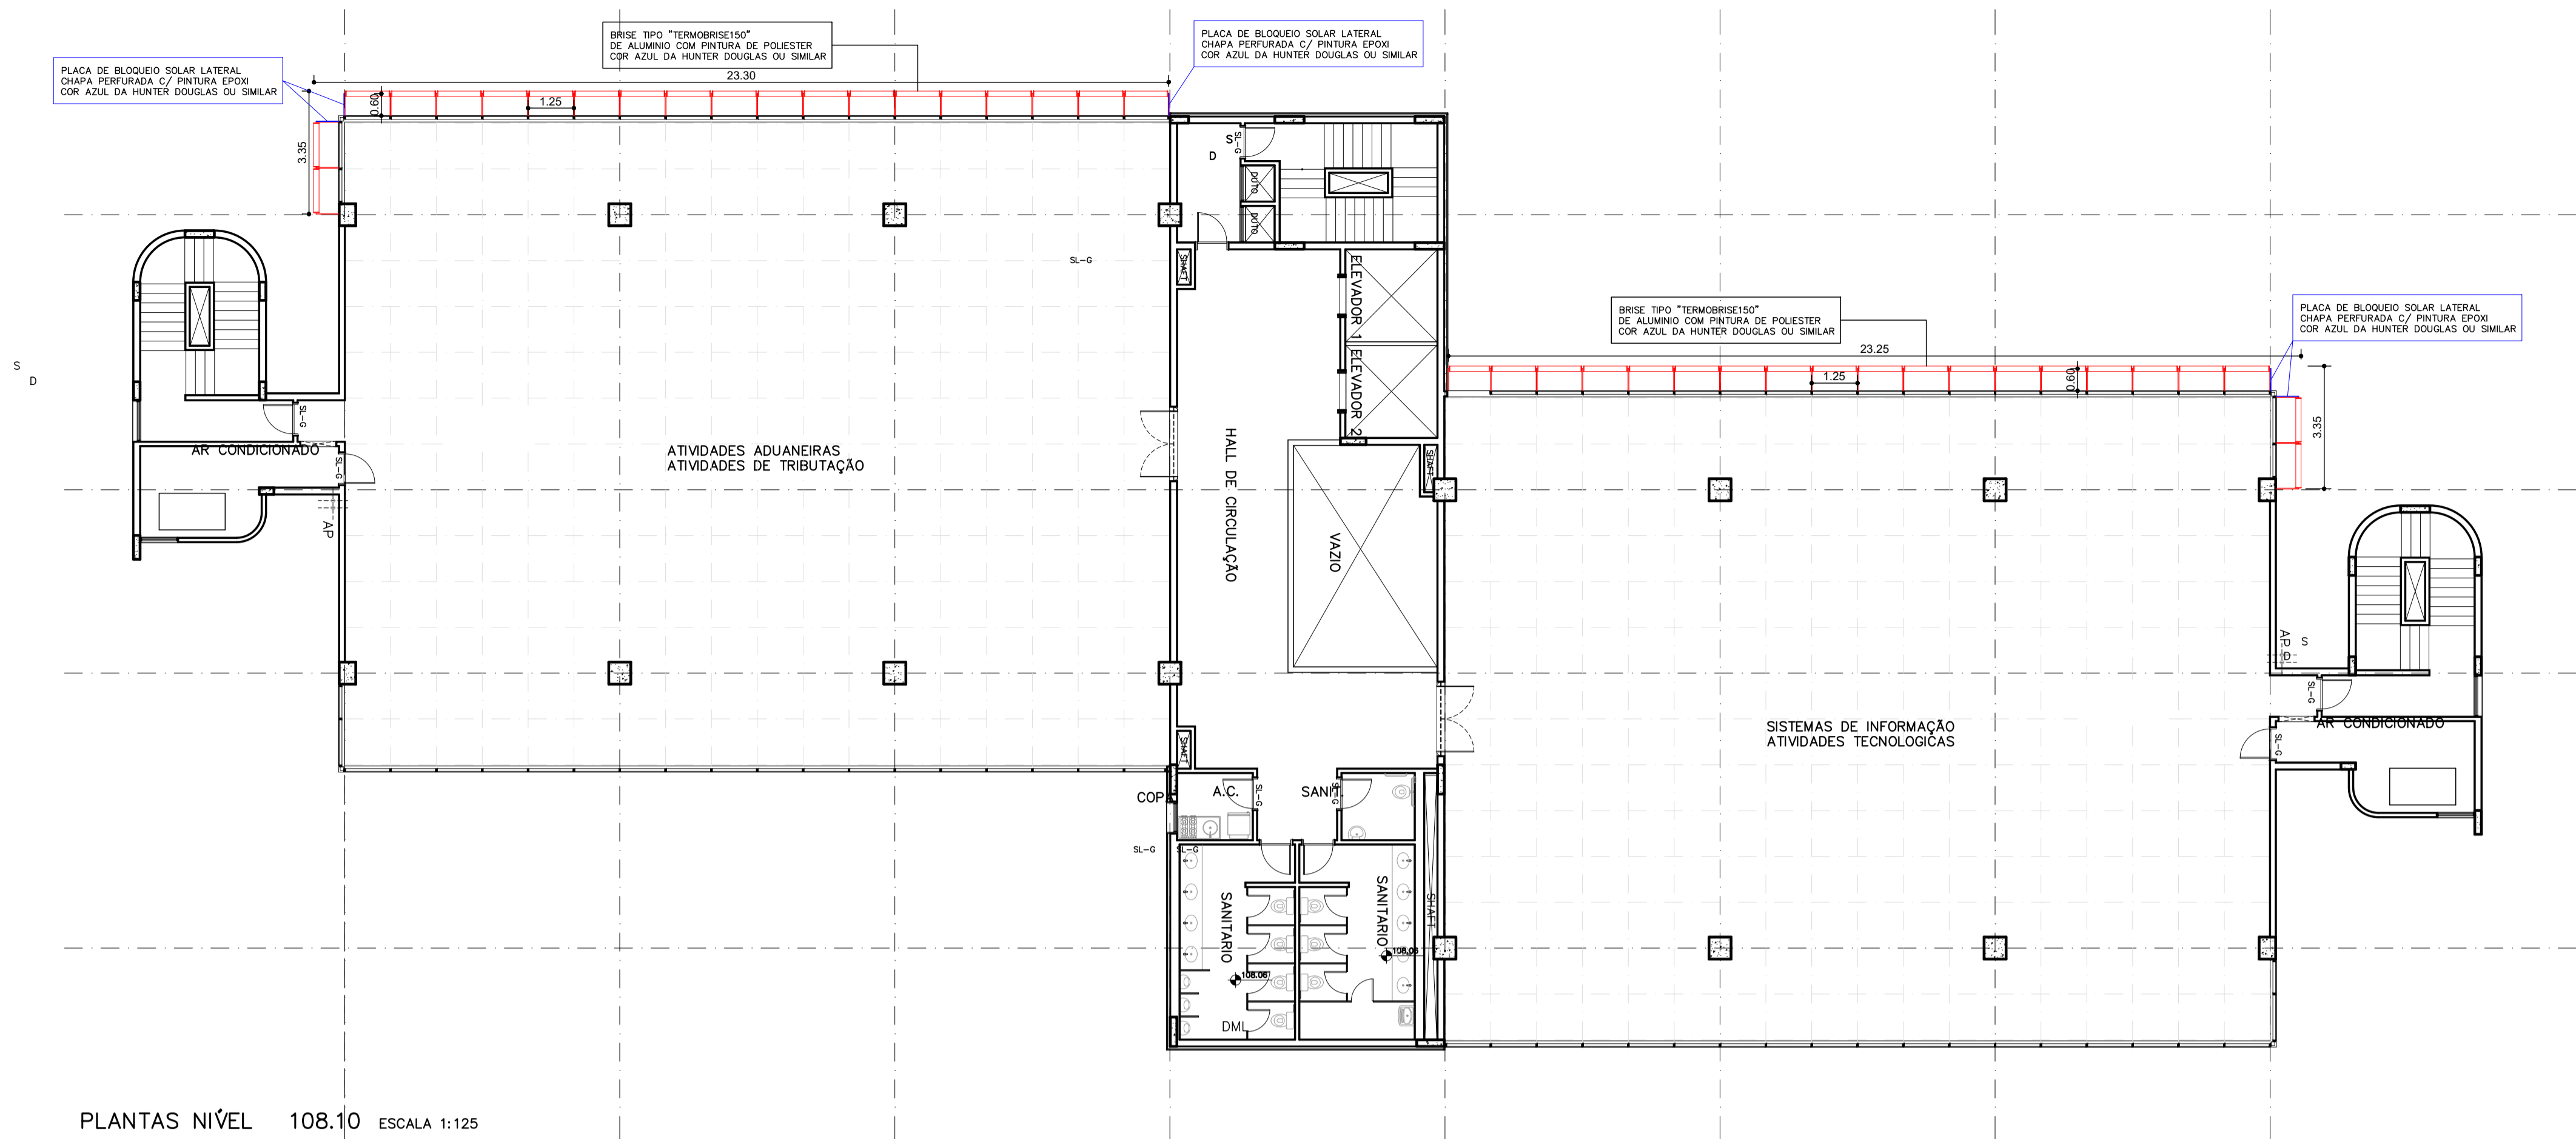


PLANTAS NÍVEL 108.10 ESCALA 1:125

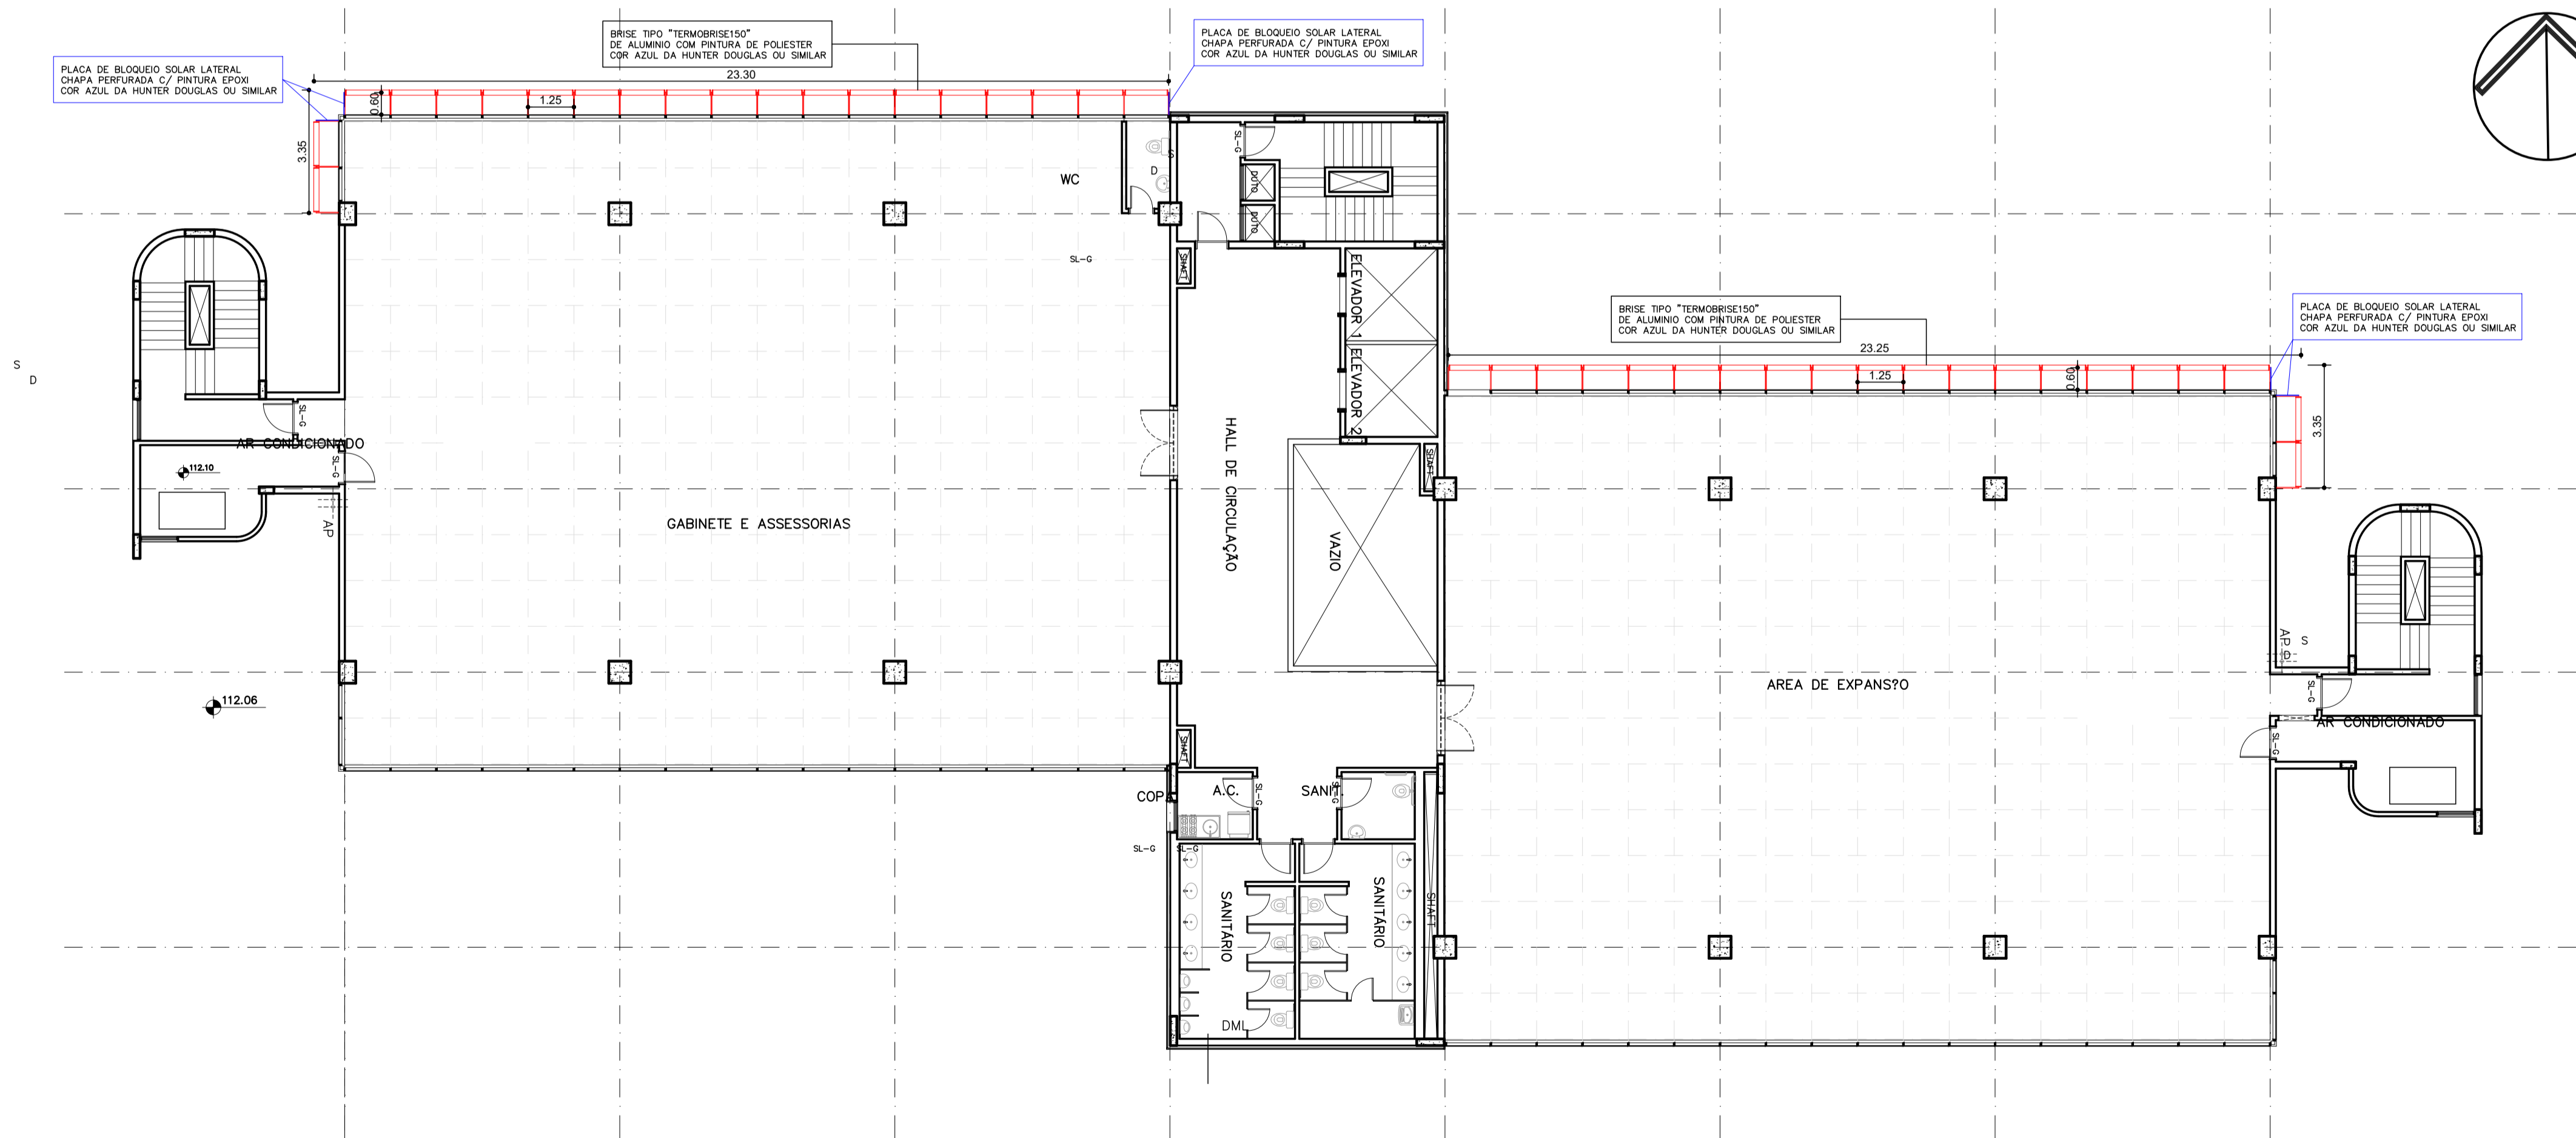

PLANTA NÍVEL 112.10 ESCALA 1:125

PLANTA CHAVE

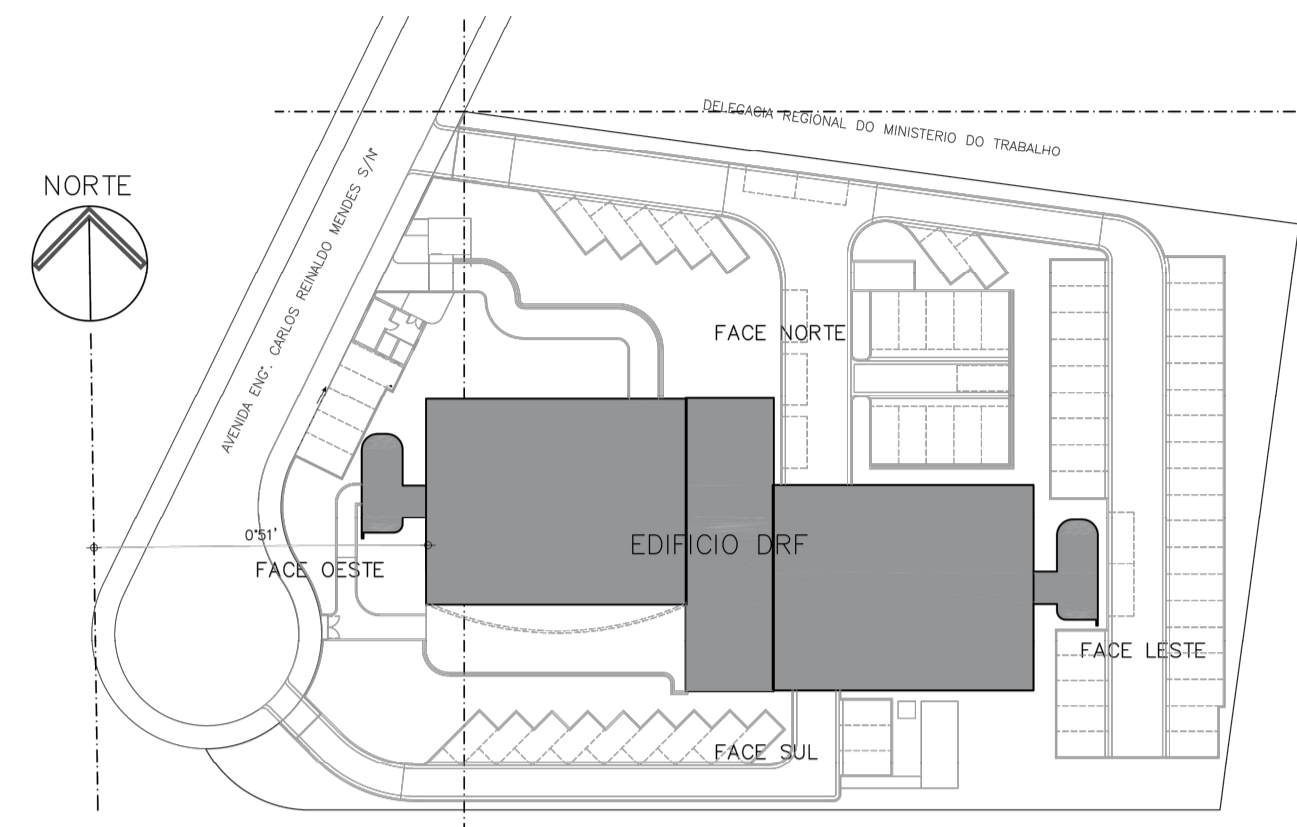

OBSERVAÇÕES

AKMB

arquitetos

AKMB Arquitetos Associados LTDA - CNPJ: 22.734.415/0001-21

Rua Martinico Prado, 26 cj 44 - CEP 01224-010 - São Paulo - SP

Responsável Técnico: Arq. André Kuhl - CAU nº A28652-4

02

105

PROJETO ARQUITETURA

LOCAL

DELEGACIA DA RECEITA FEDERAL

AV. ENG. CARLOS REINALDO MENDES

SOROCABA/SP

FASE

PROJETO BÁSICO

ASSUNTO

PLANTA BRISES

ESCALA

1:125

R00


08/08/2023

REVISÃO	DATA	DESENHO	RESPONSÁVEL	ALTERAÇÃO
R00	08/08/2023			PRIMEIRA EMISSÃO


ARQ. ANDRÉ KÜHL

andre@akmbarquitectos.com.br


(11) 95101-1000

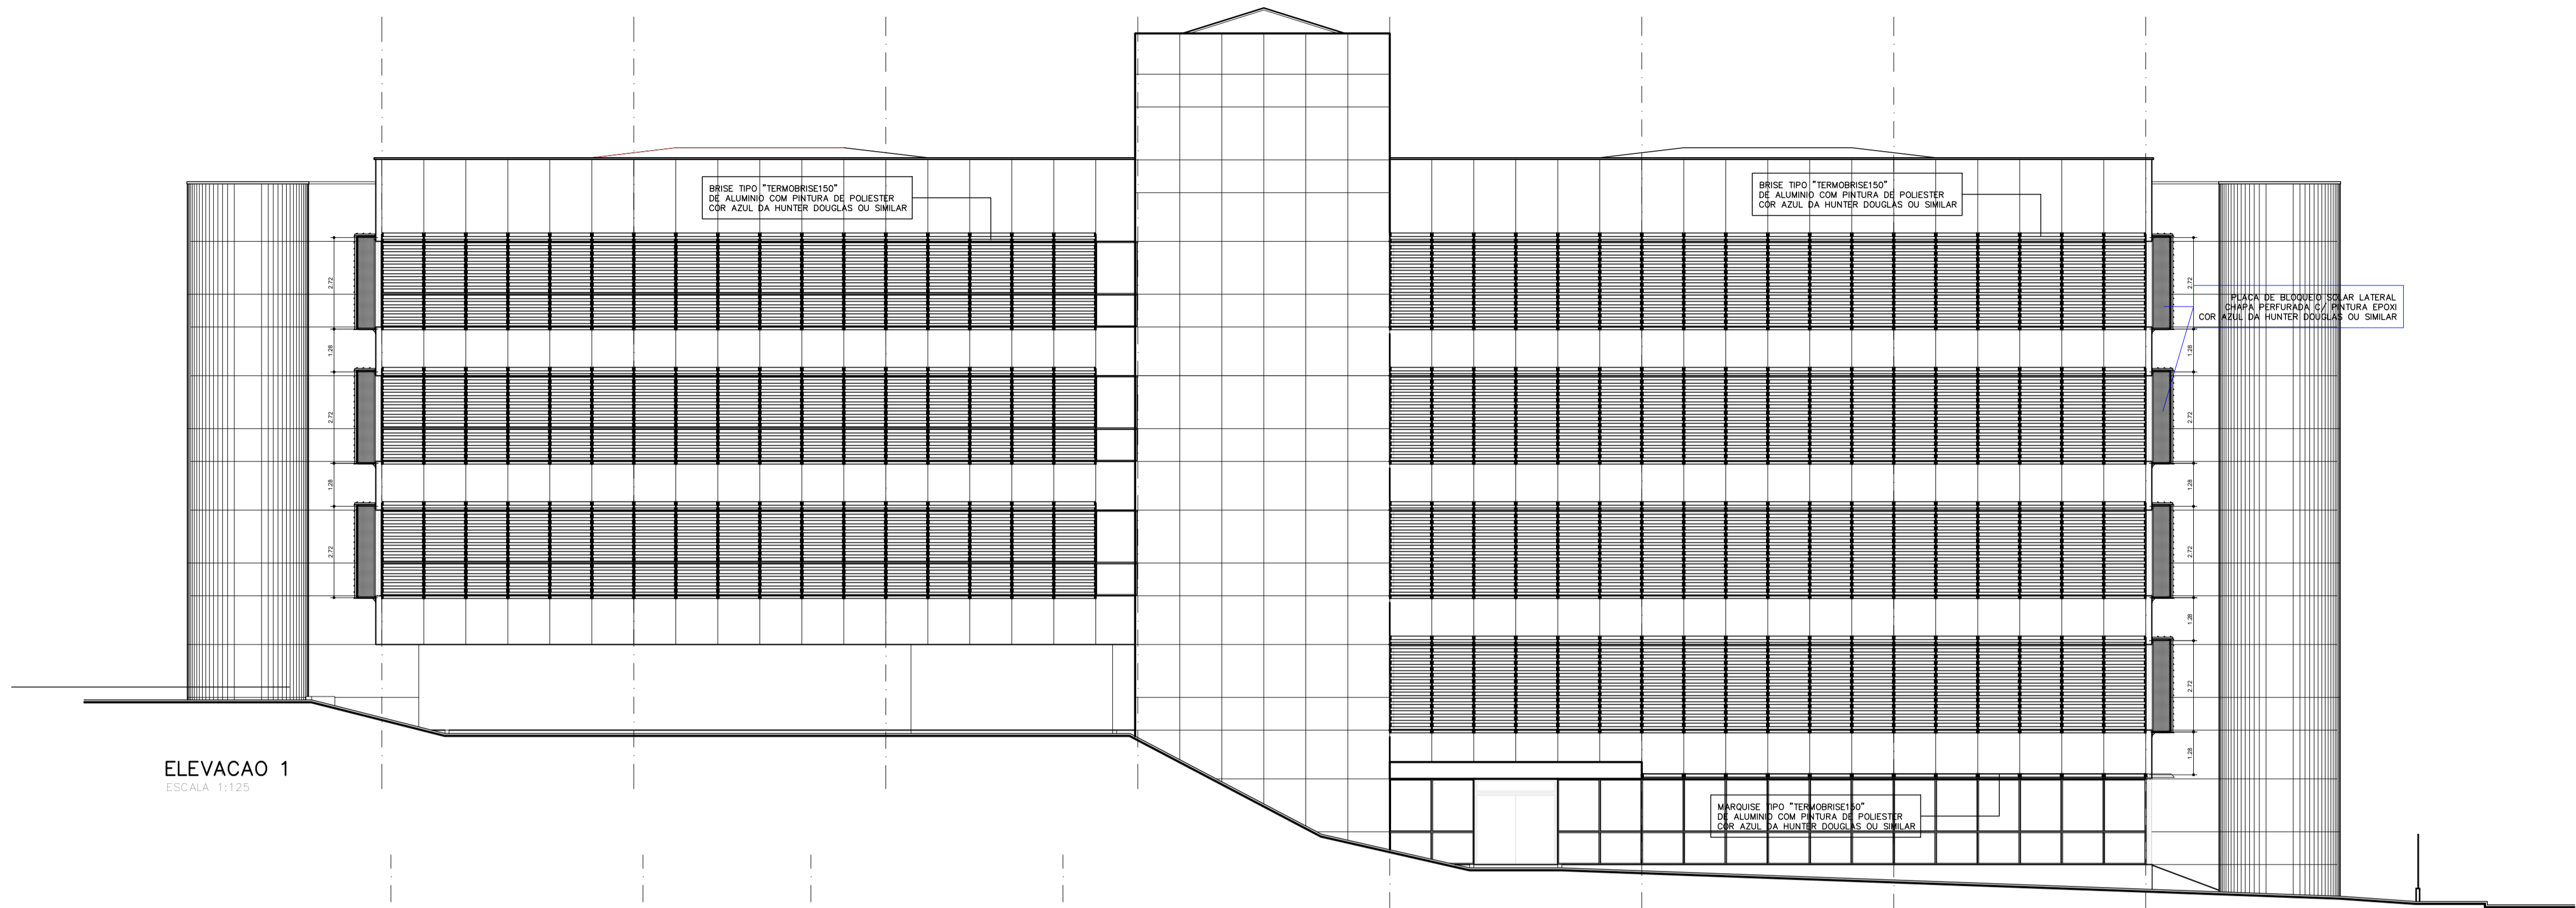

ELEVACAO 1
ESCALA 1:125

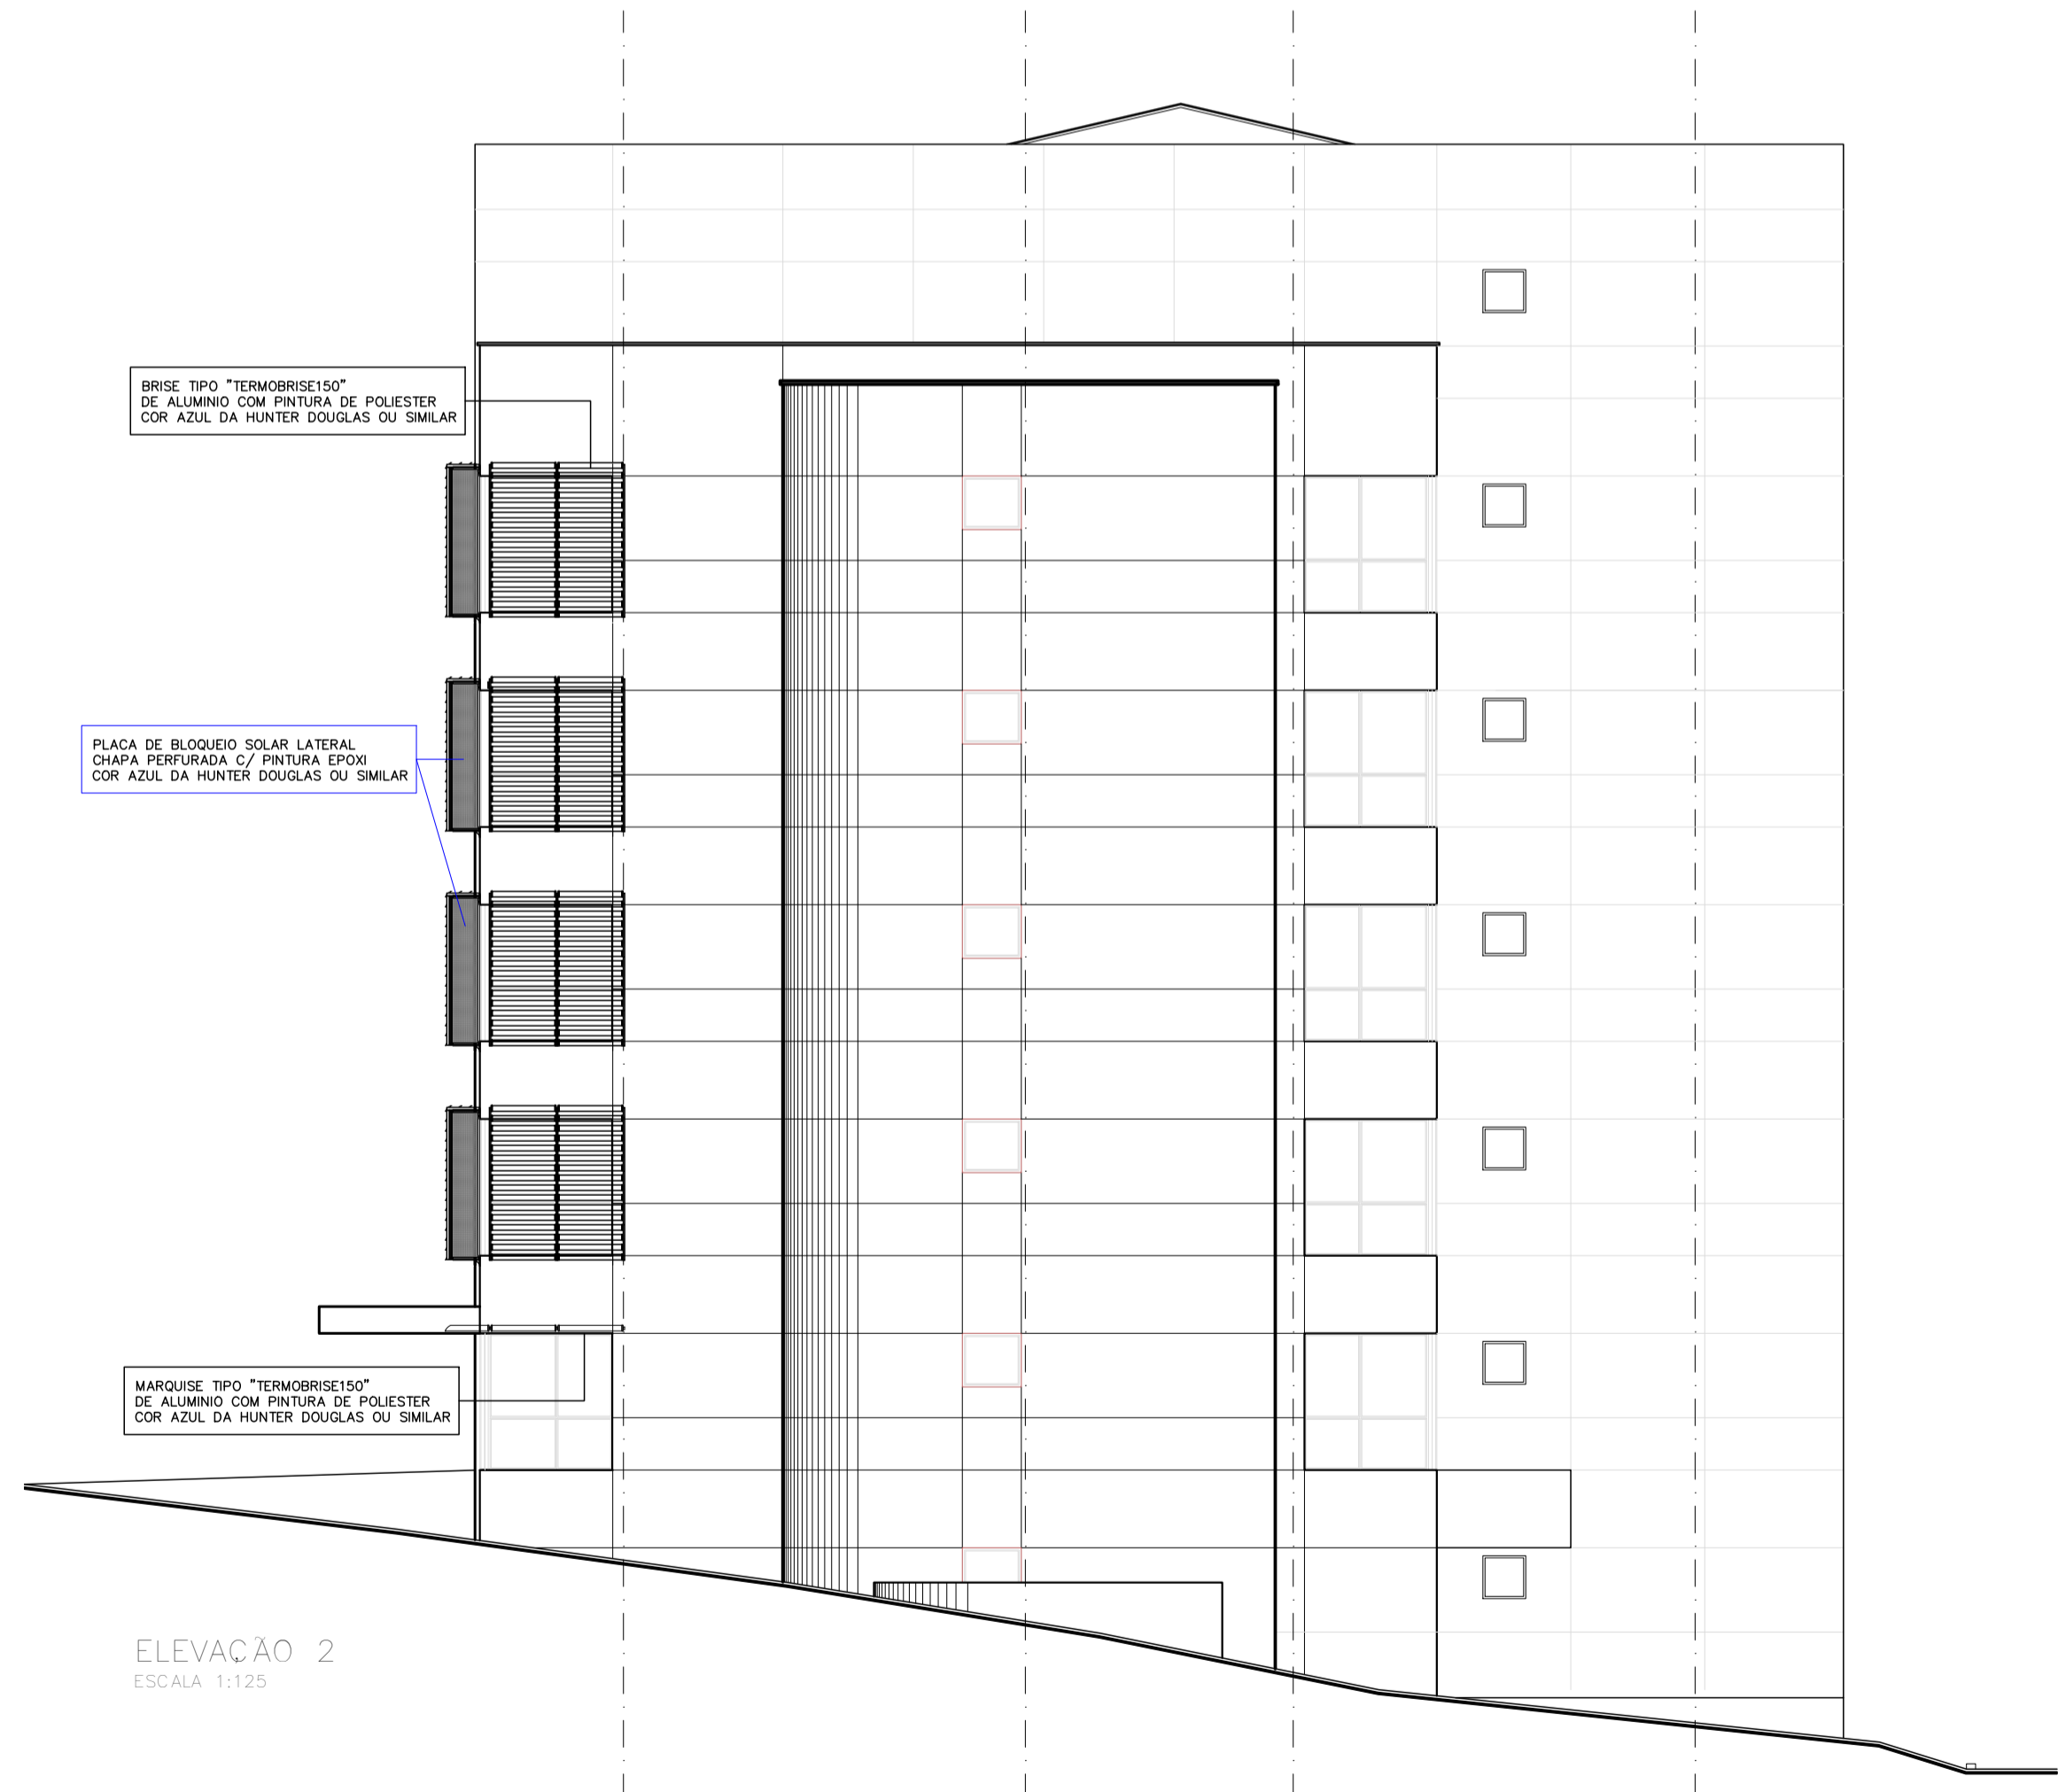


ELEVACAO 2
ESCALA 1:125

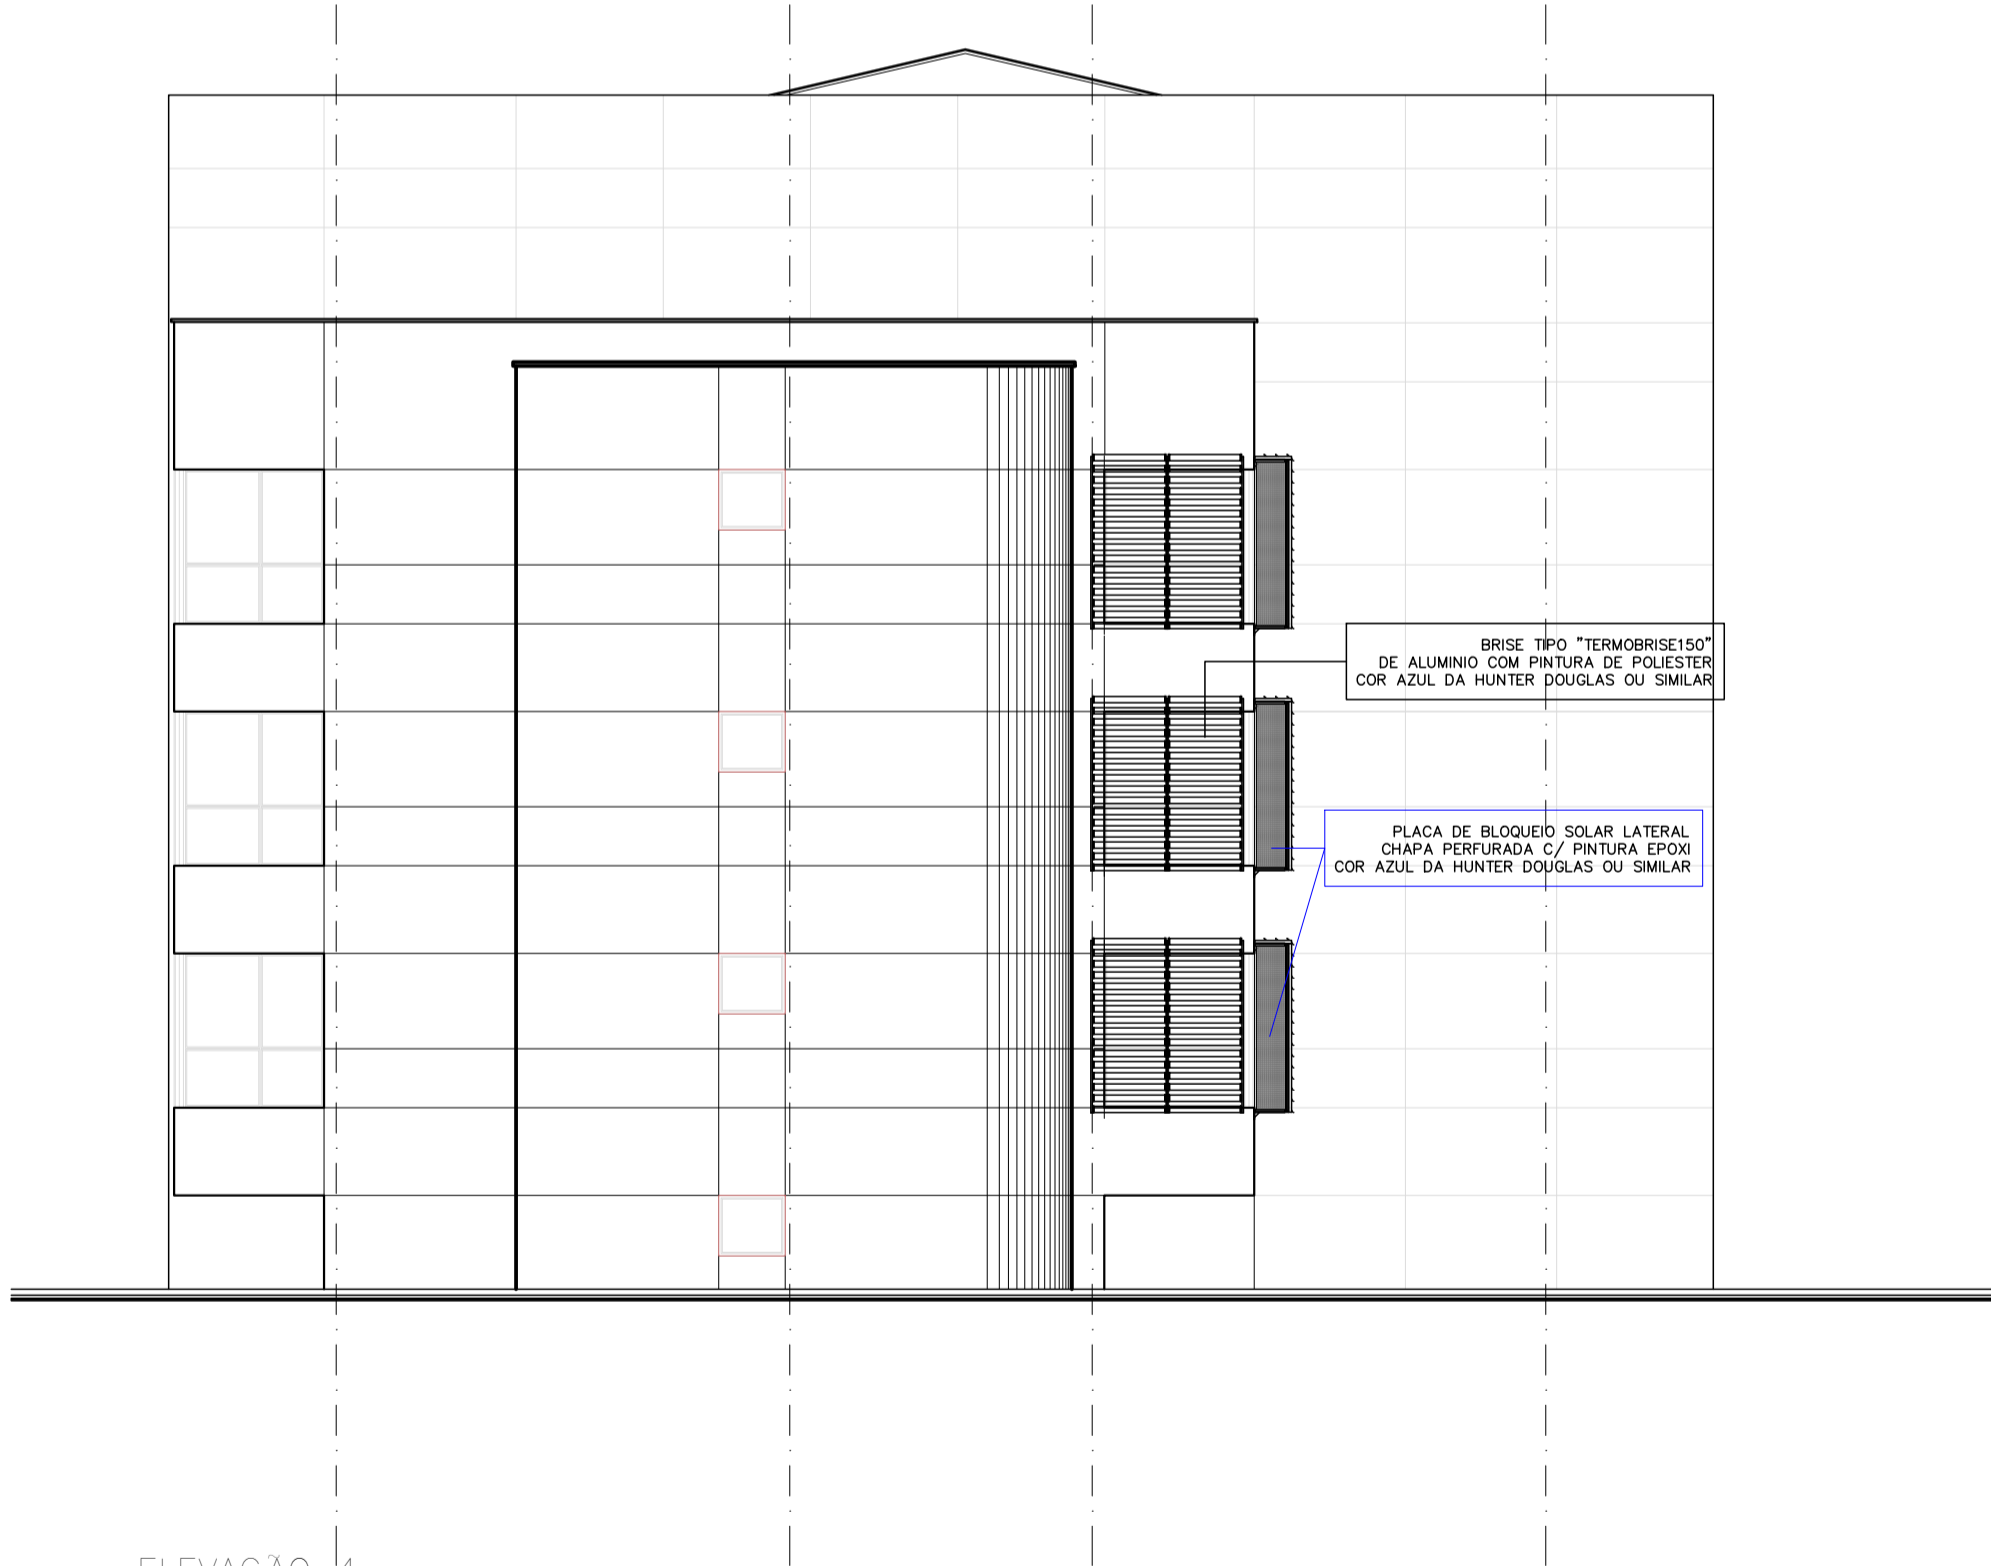

ELEVACAO 4
ESCALA 1:125

PLANTA CHAVE

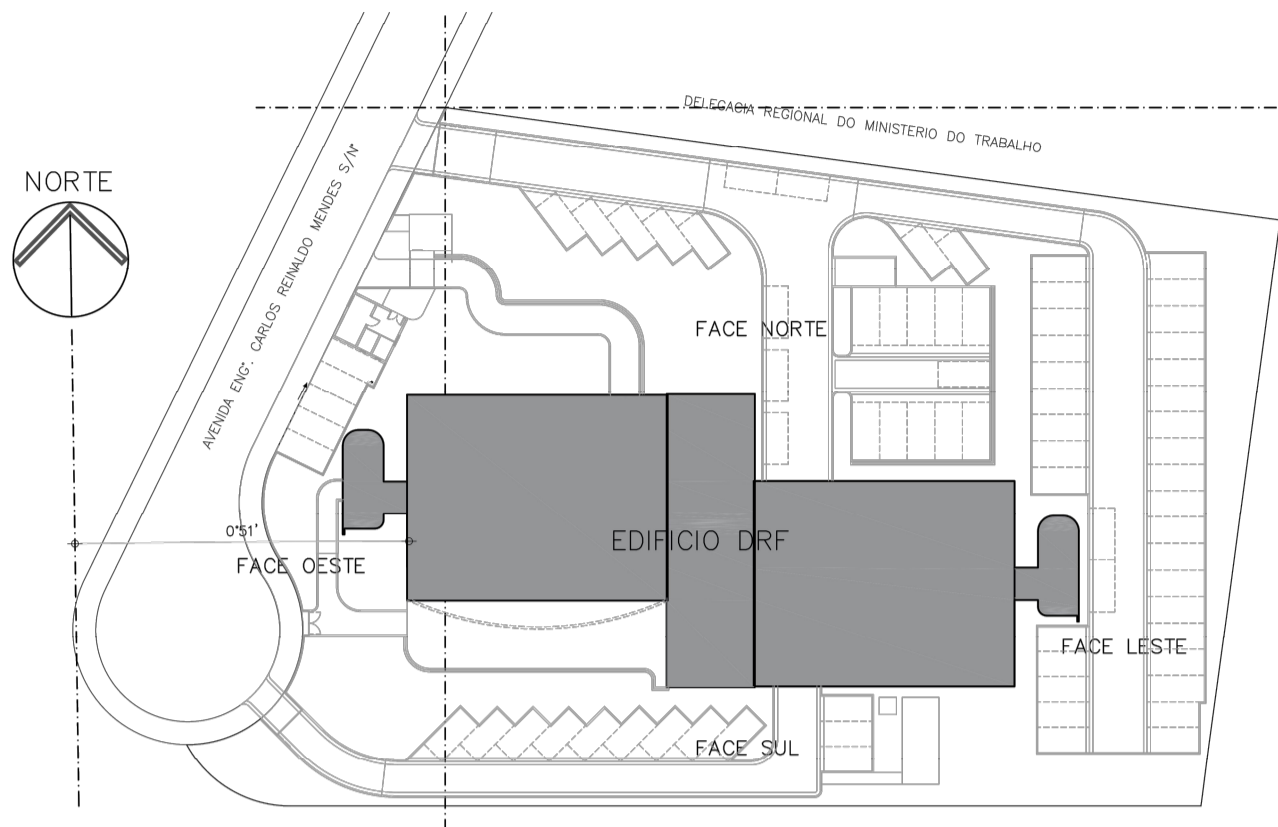

OBSERVAÇÕES




AKMB AKMB Arquitetos Associados LTDA - CNPJ: 22.734.415/0001-21
arquitetos Rua Martinico Prado, 26 cj 44 - CEP 01224-010 - São Paulo - SP
Responsável Técnico: Arq. Andre Kuhl - CAU nº A28652-4

03
/05


PROJETO ARQUITETURA				
LOCAL	DELEGACIA DA RECEITA FEDERAL	FASE	PROJETO BÁSICO	R00 08/08/2023
	AV. ENG. CARLOS REINALDO MENDES	ASSUNTO	ELEVAÇÕES BRISES	
	SOROCABA/SP	ESCALA	1:125	
REVISÃO	DATA	DESENHO	RESPONSÁVEL	ALTERAÇÃO
R00	08/08/2023			PRIMEIRA EMISSÃO

ARQ. ANDRÉ KUHL
andre@akmbarquitectos.com.br
(11) 95101-1000


PLANTA CHAVE

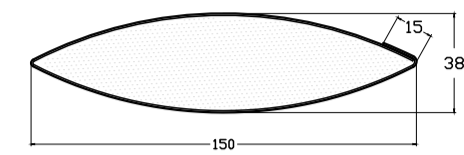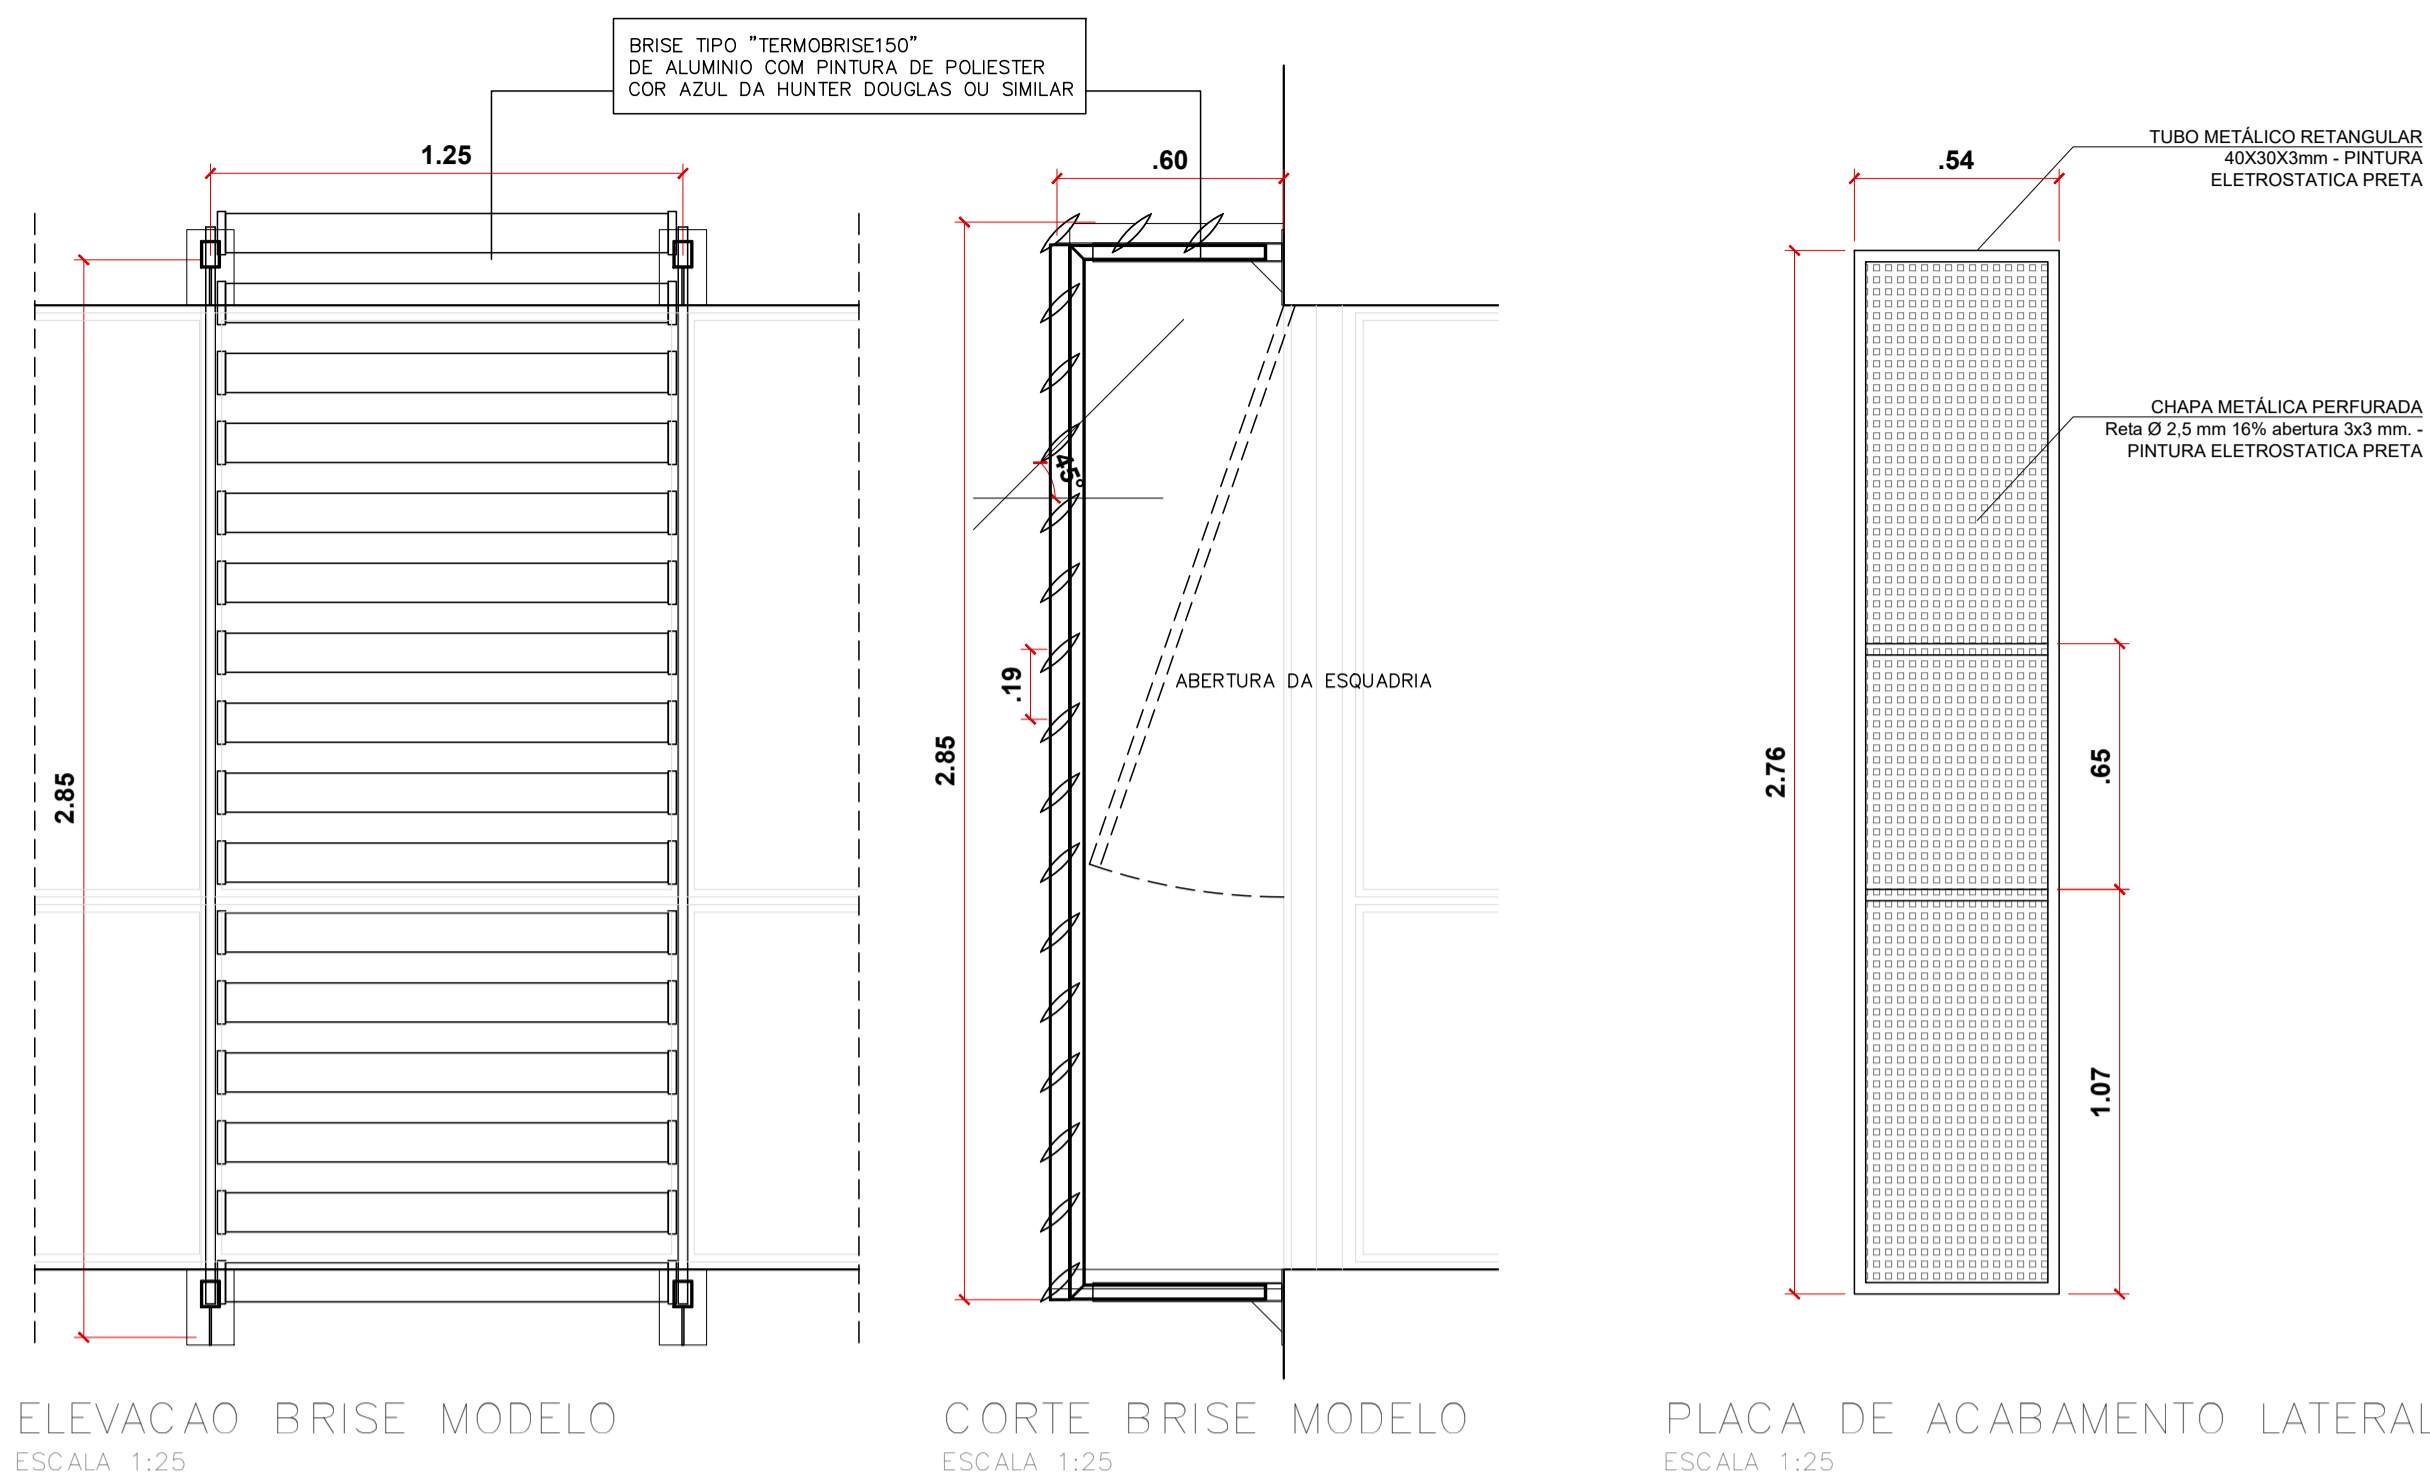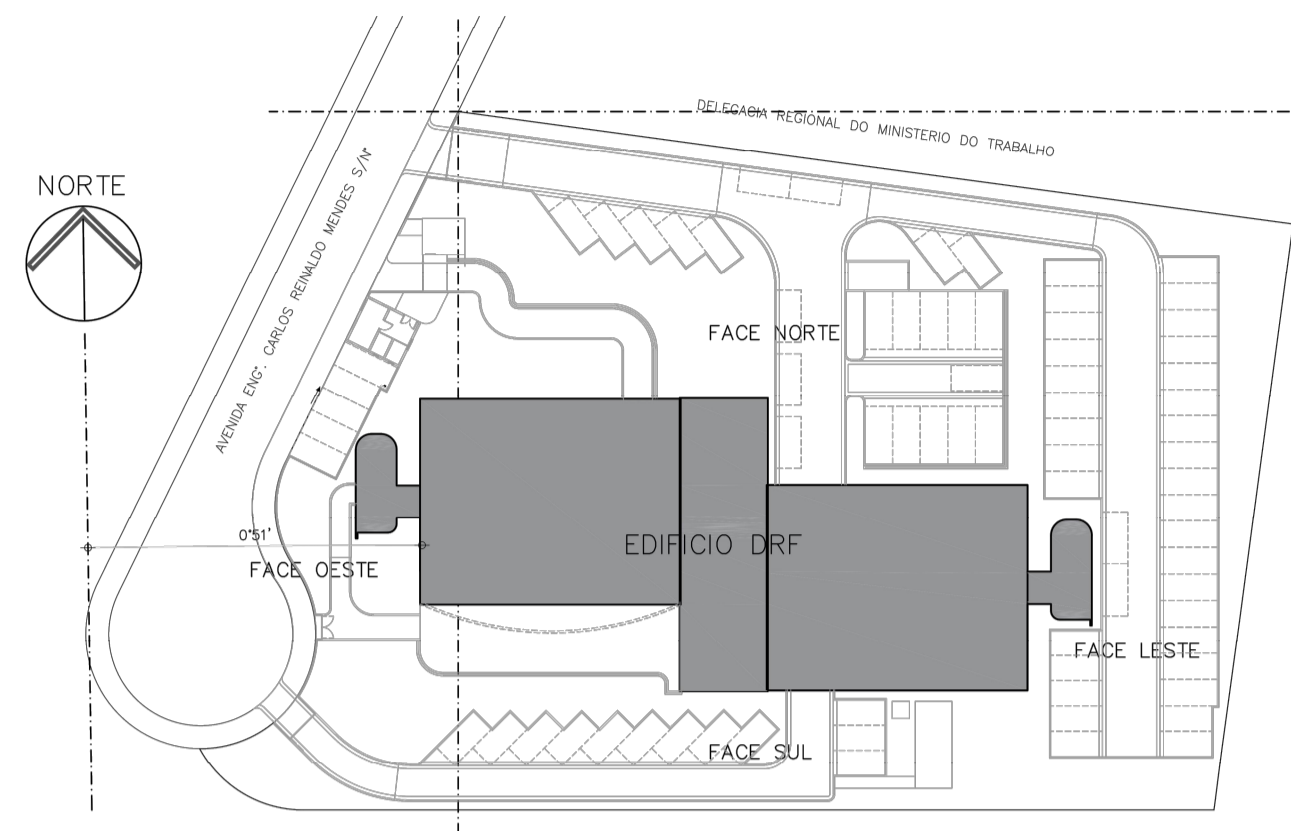


PAINEL TERMOBRISE 150

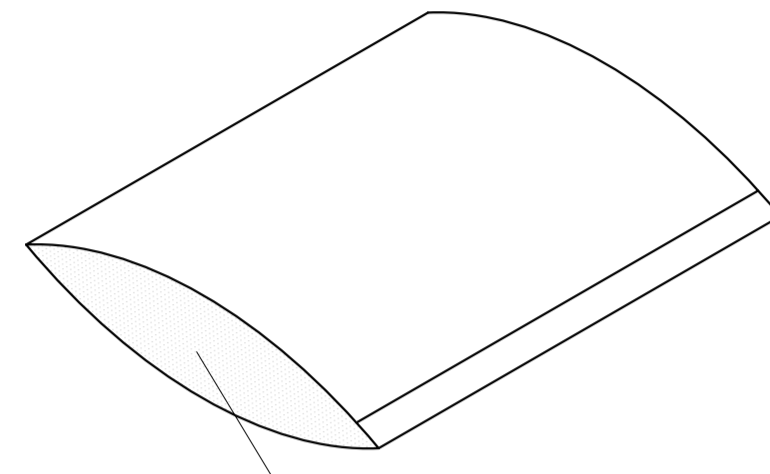


POLIURETANO EXPANDIDO
DENSIDADE 35-40Kg/m³

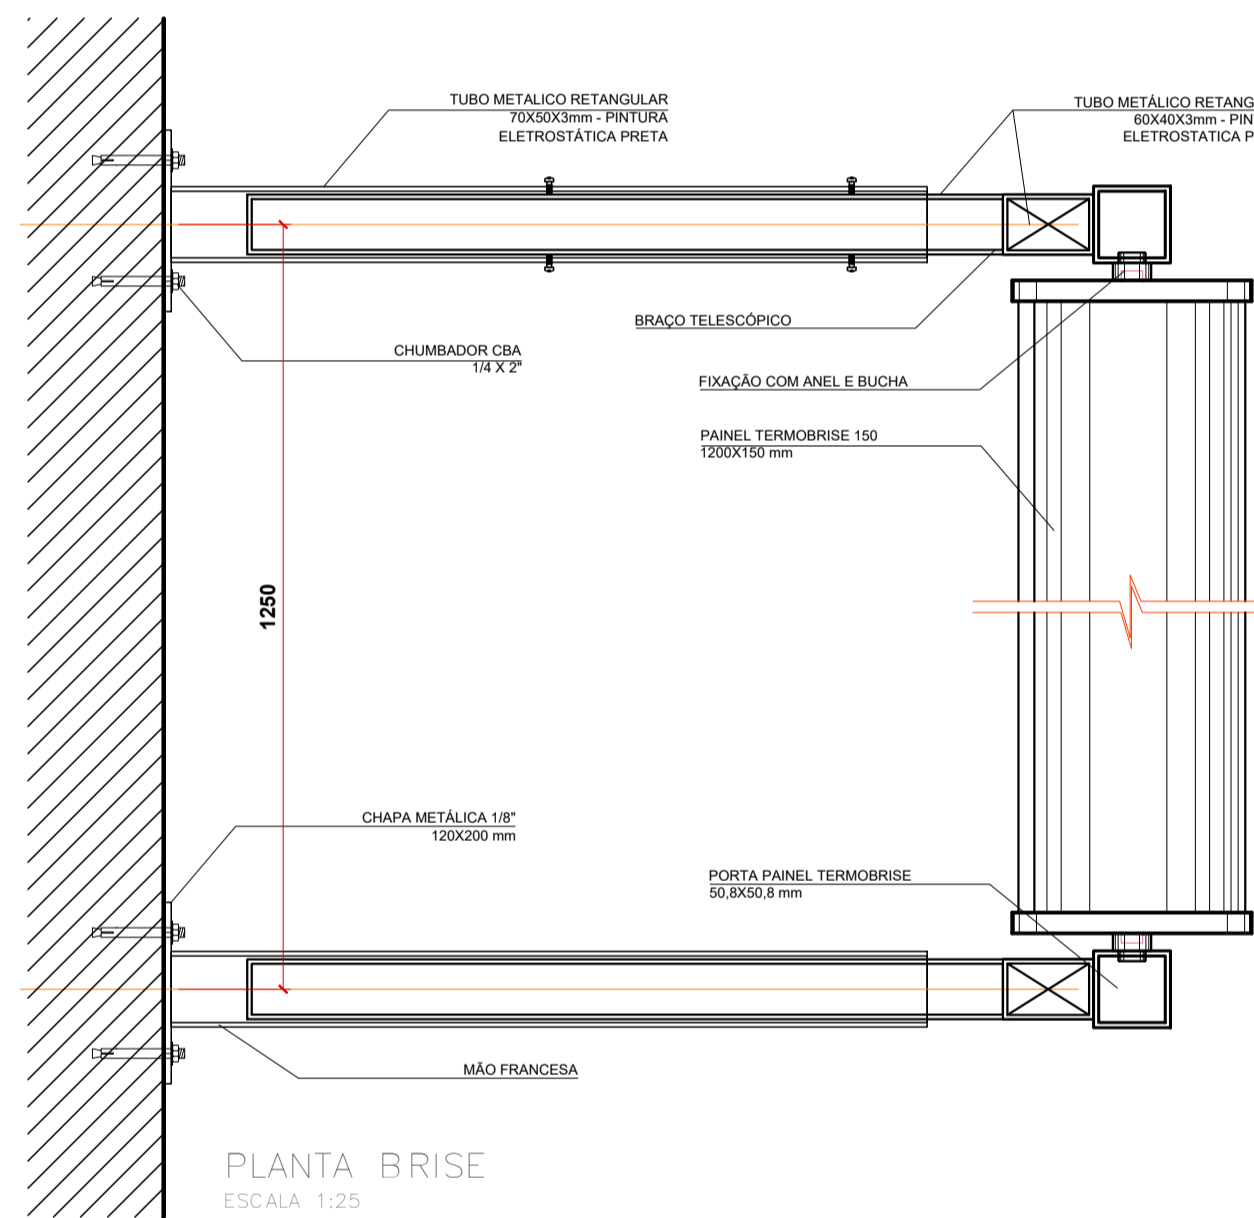



PLANTA BRISE
ESCALA 1:25

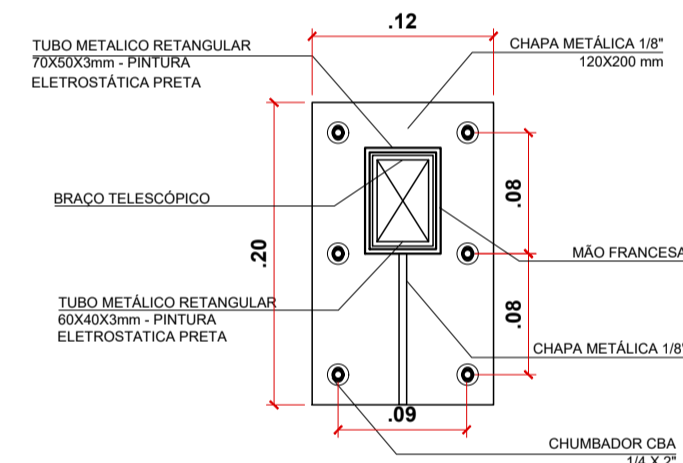

VISTA FRONTAL
ESCALA 1:25

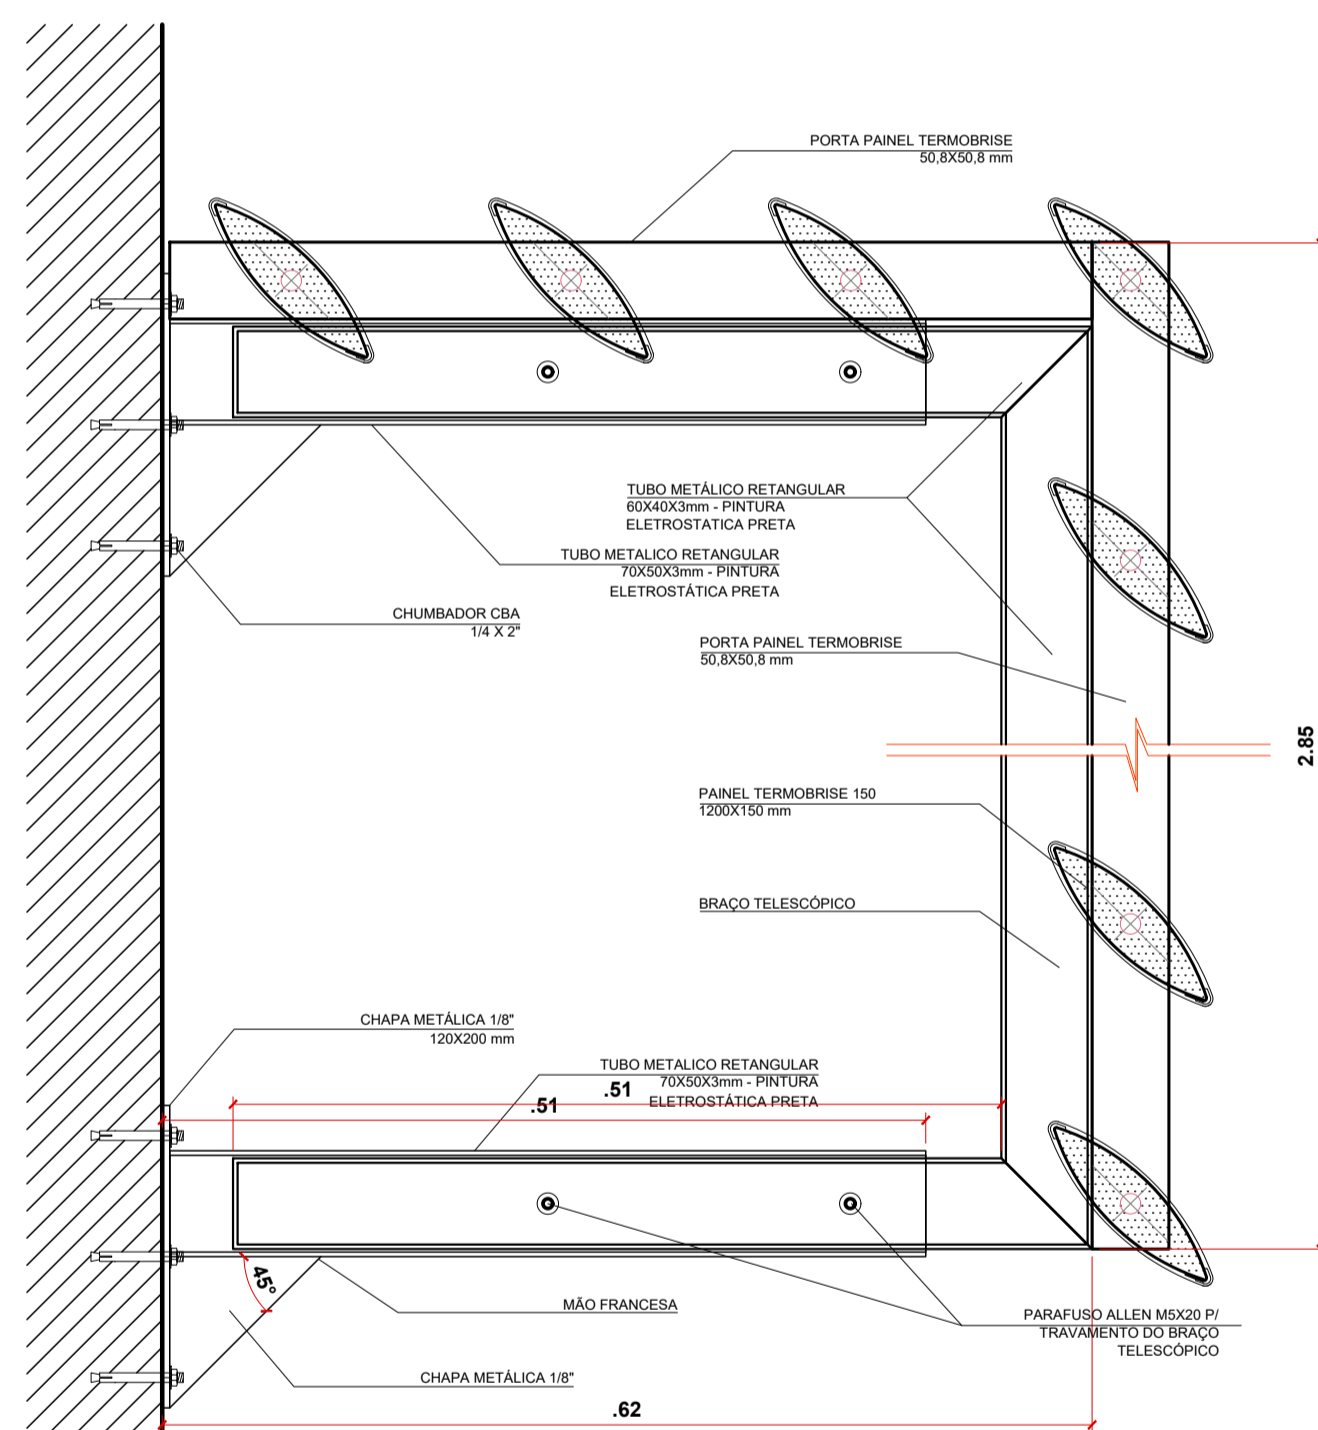

VISTA LATERAL - BRISES
ESCALA 1:25

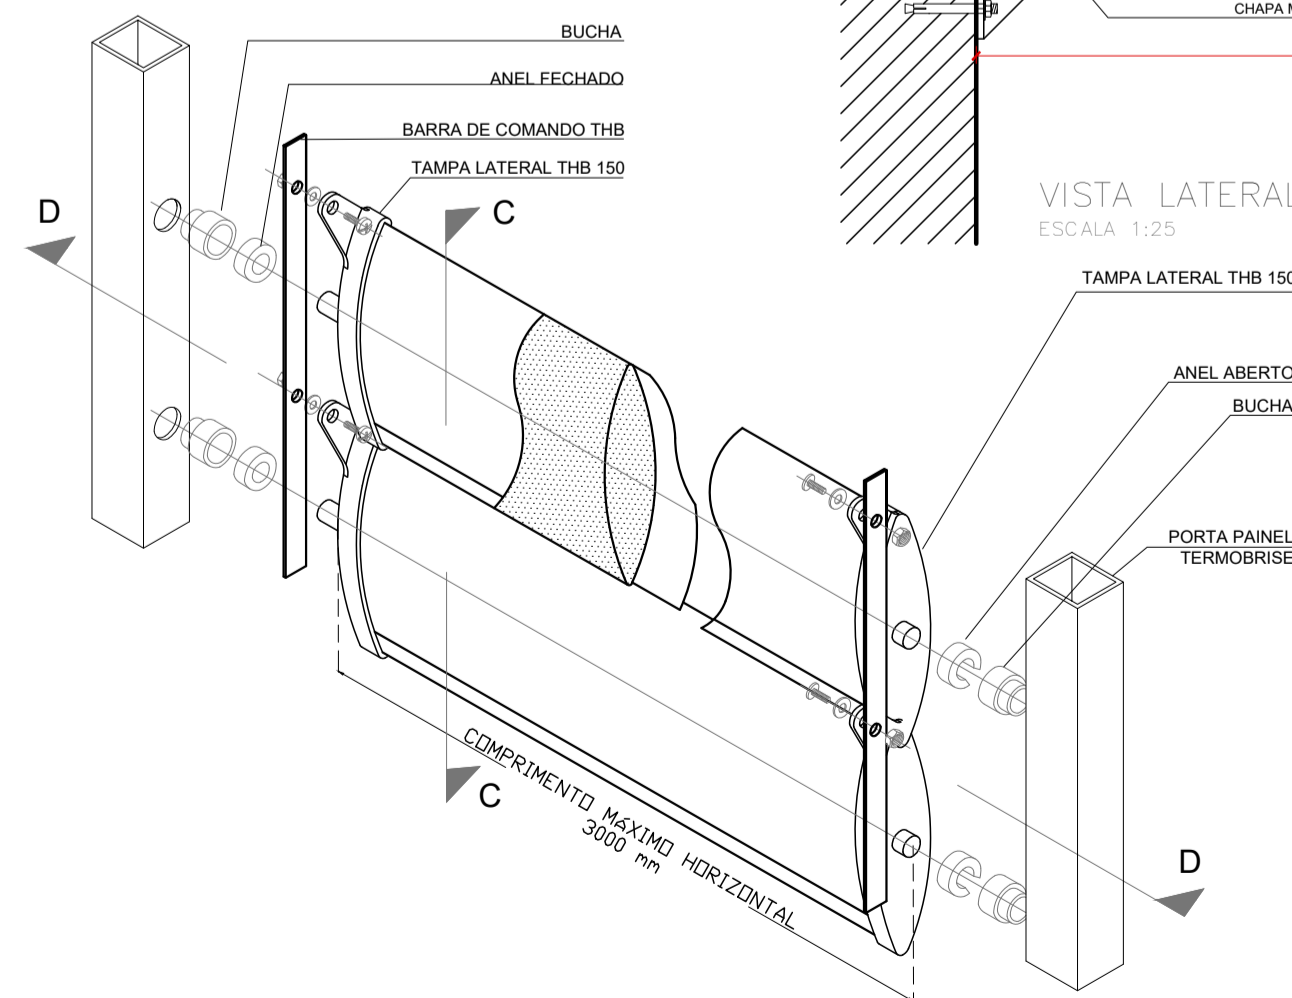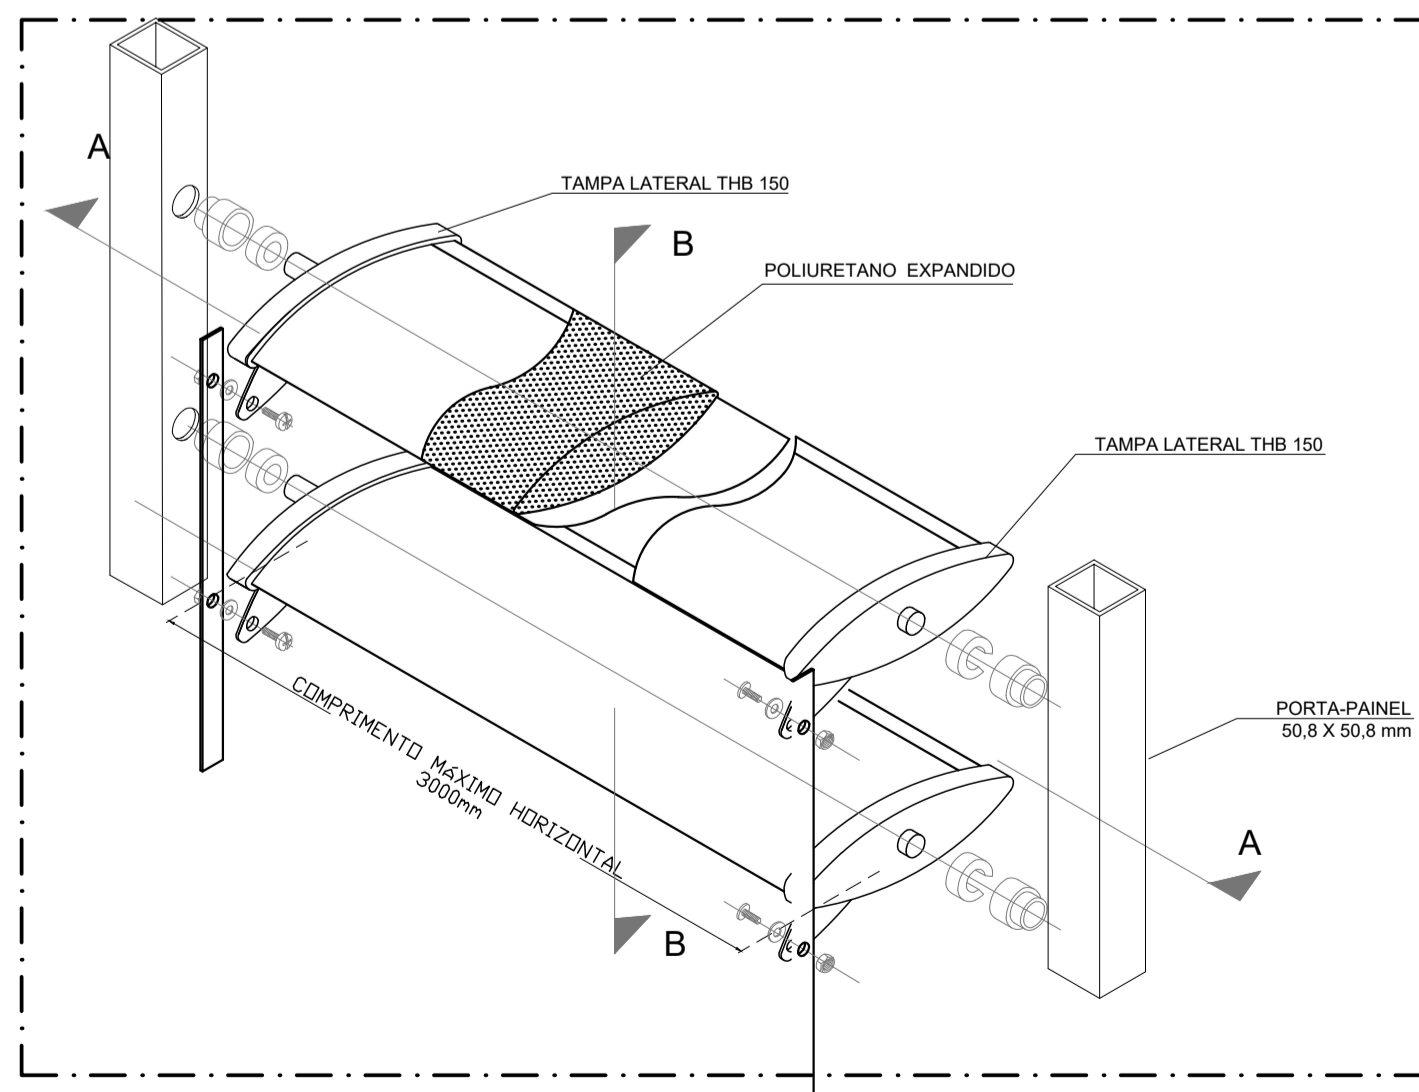




OBSERVAÇÕES

AKMB AKMB Arquitetos Associados LTDA - CNPJ: 22.734.415/0001-21
arquitetos Rua Martinico Prado, 26 cj 44 - CEP 01224-010 - São Paulo - SP
Responsável Técnico: Arq. Andre Kuhl - CAU nº A28652-4





03
/05

PROJETO ARQUITETURA				
LOCAL	DELEGACIA DA RECEITA FEDERAL	FASE	PROJETO BÁSICO	R00 08/08/2023
	AV. ENG. CARLOS REINALDO MENDES	ASSUNTO	DETALHES BRISES	
	SOROCABA/SP	ESCALA	1:125	
REVISÃO	DATA	DESENHO	RESPONSÁVEL	ALTERAÇÃO
R00	08/08/2023			PRIMEIRA EMISSÃO

ARQ. ANDRÉ KUHL
andre@akmbarquitectos.com.br
(11) 95101-1000

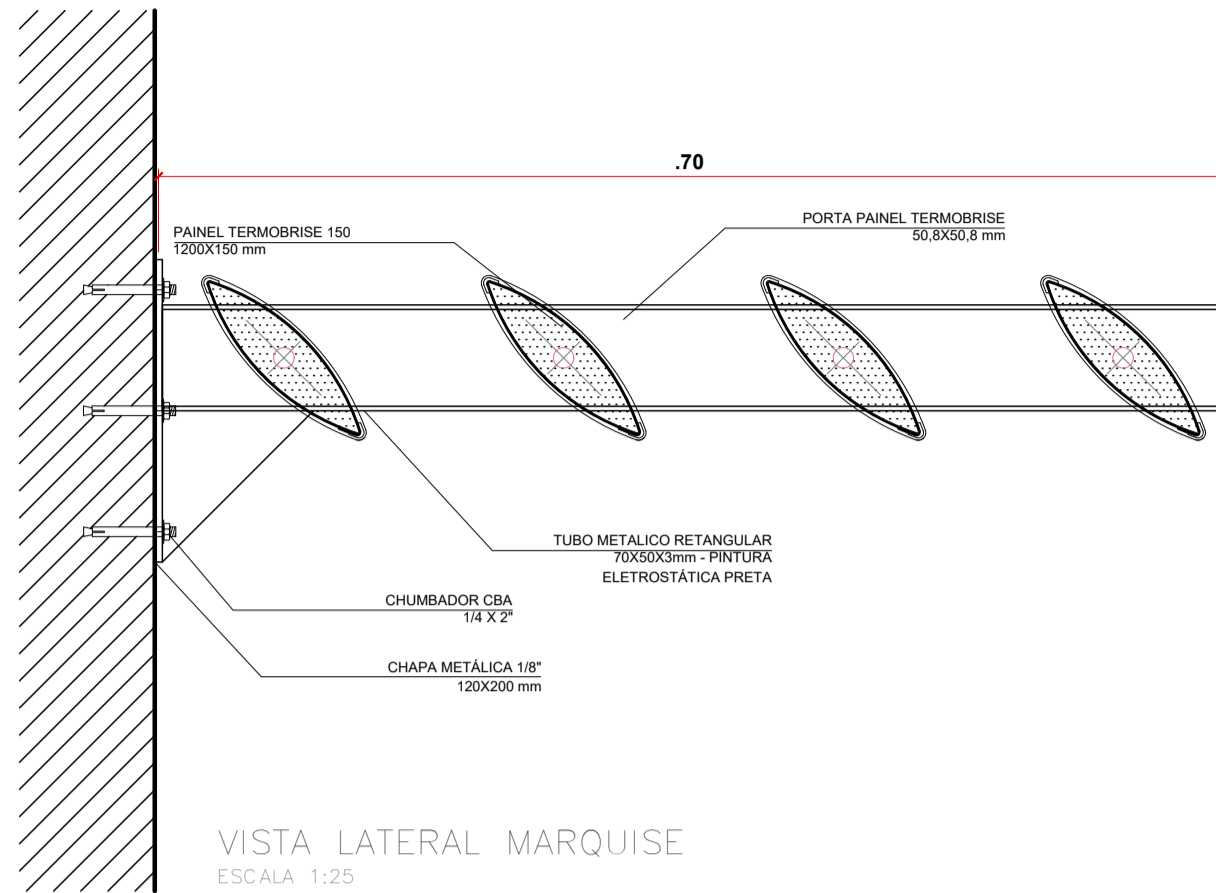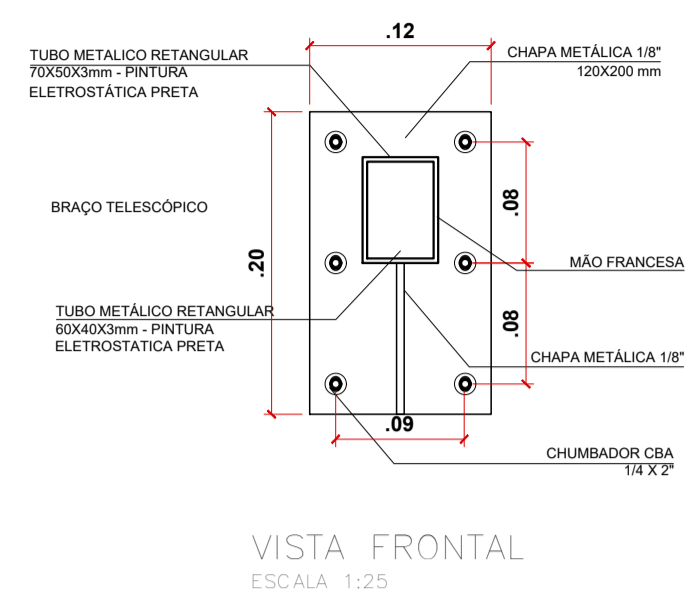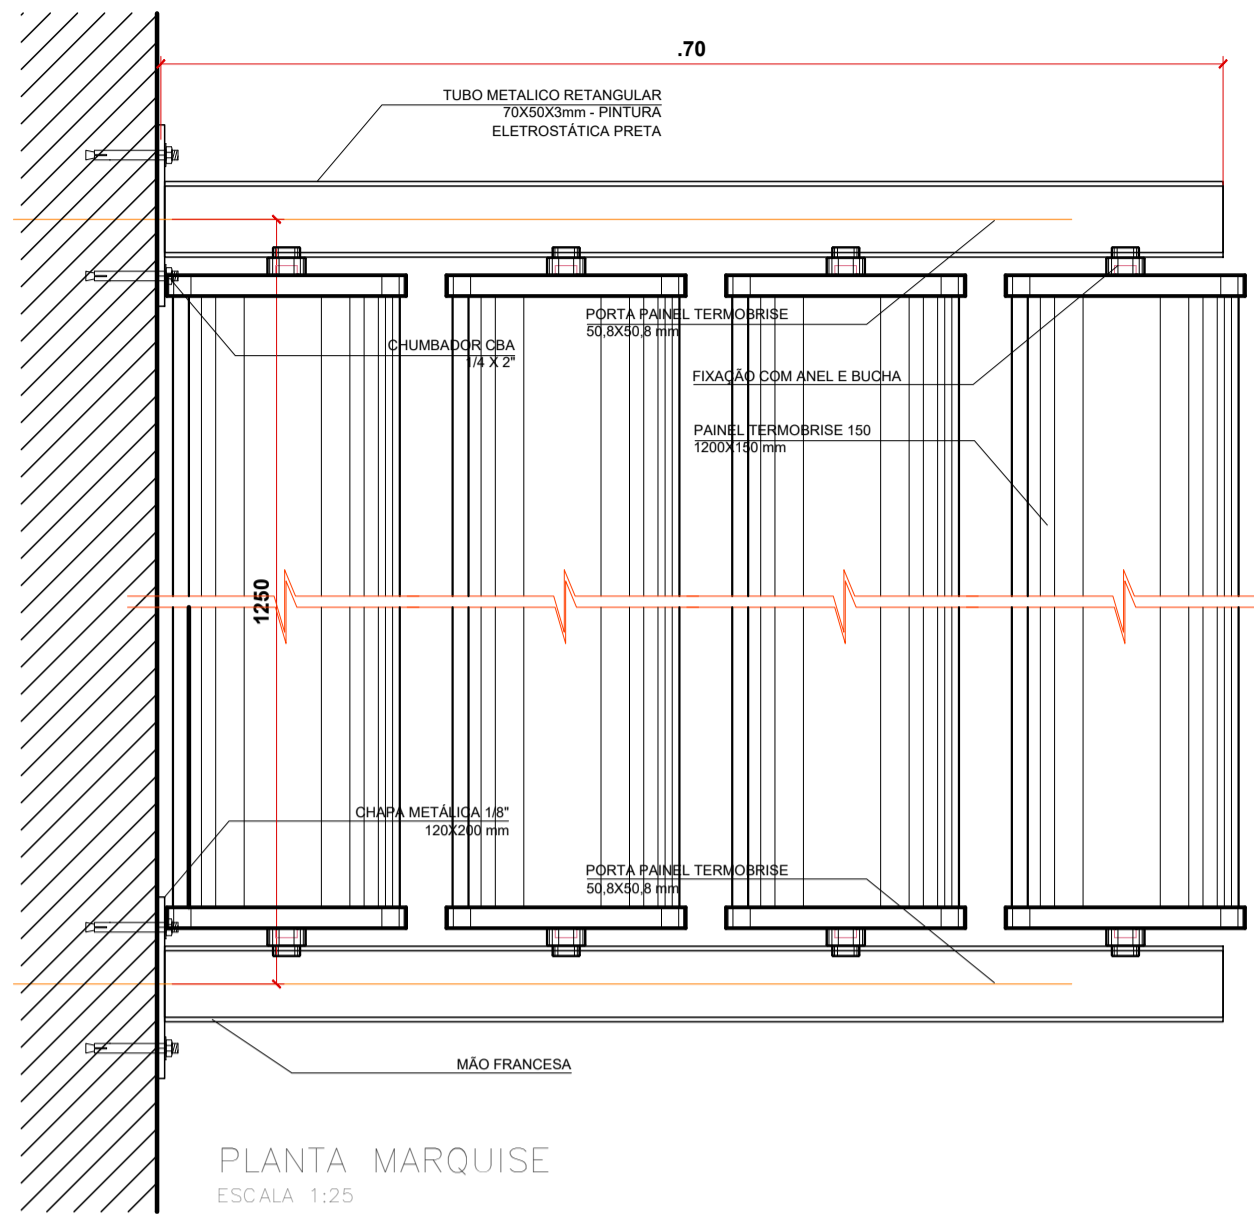

PLANTA CHAVE

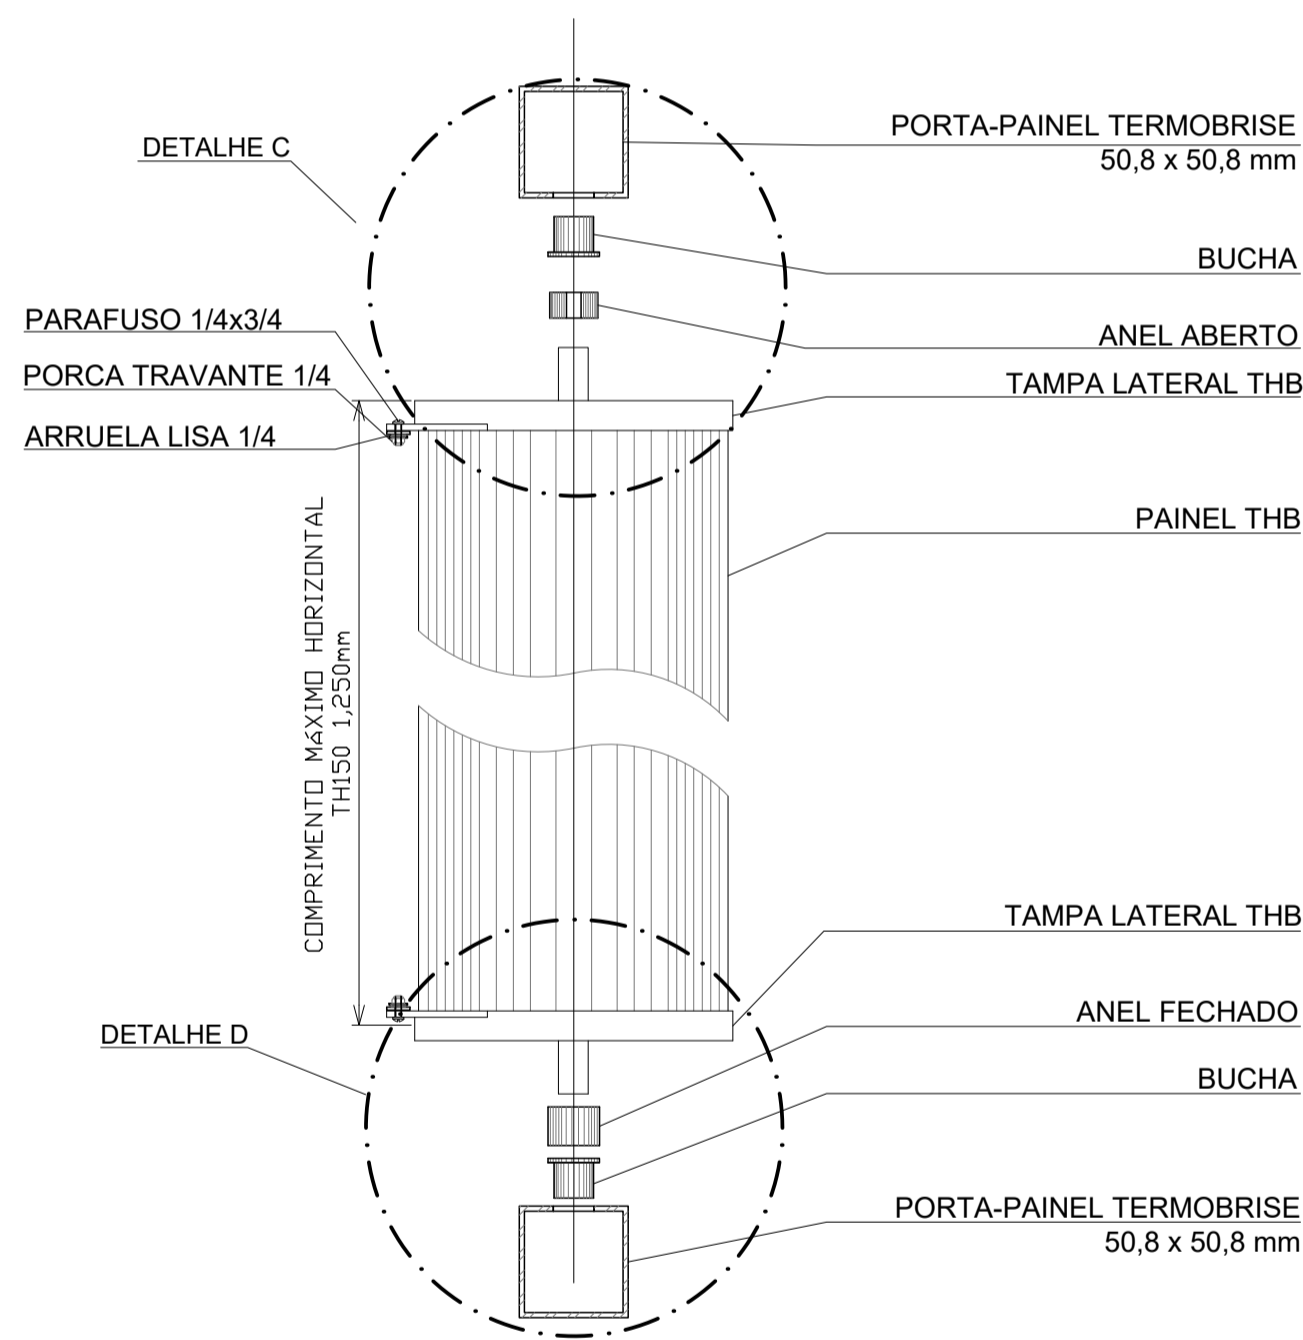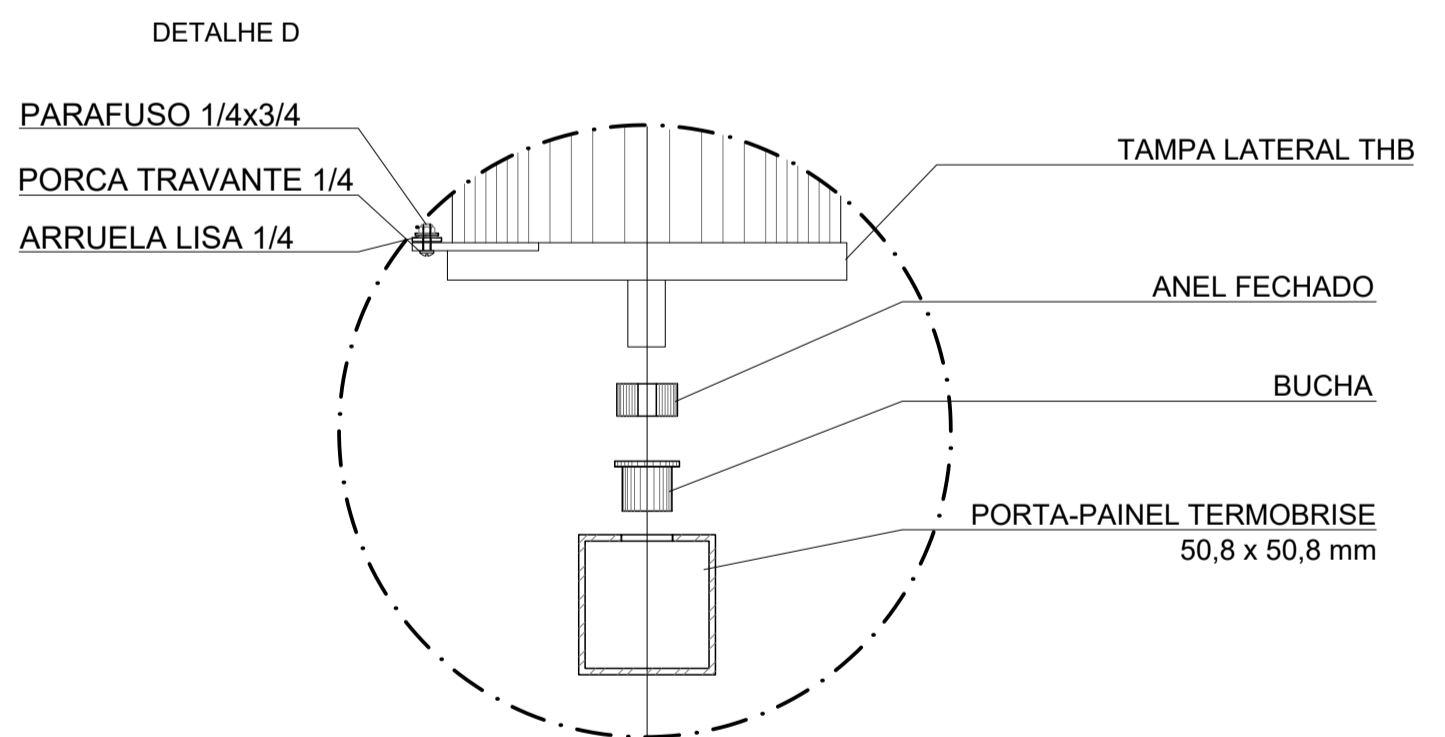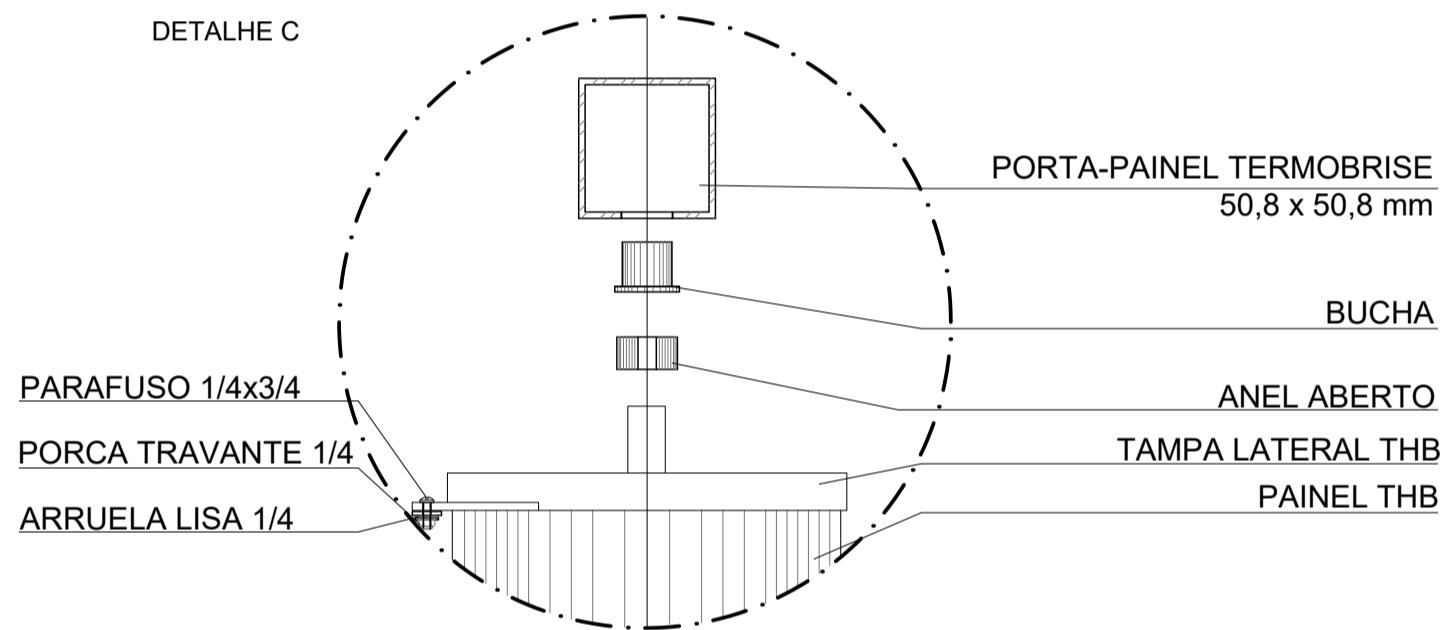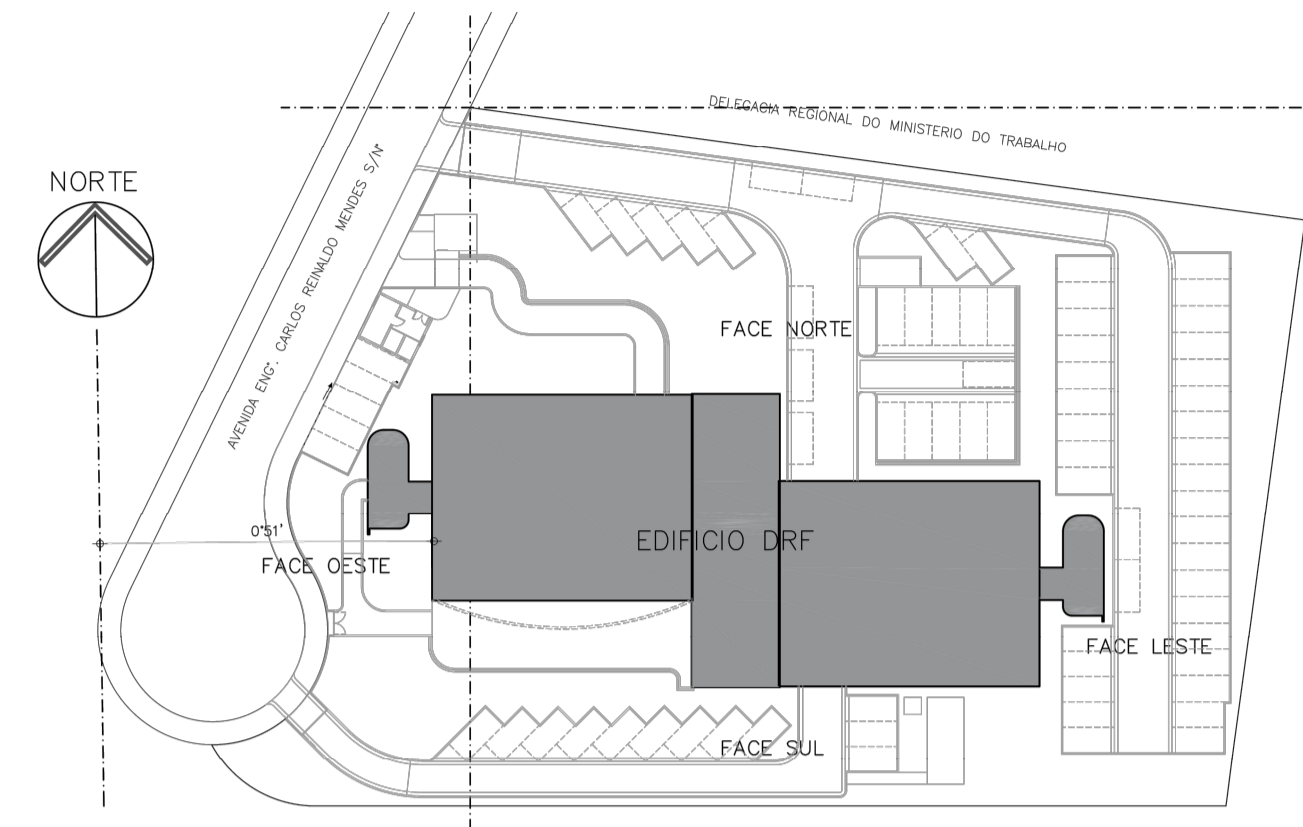

OBSERVAÇÕES