
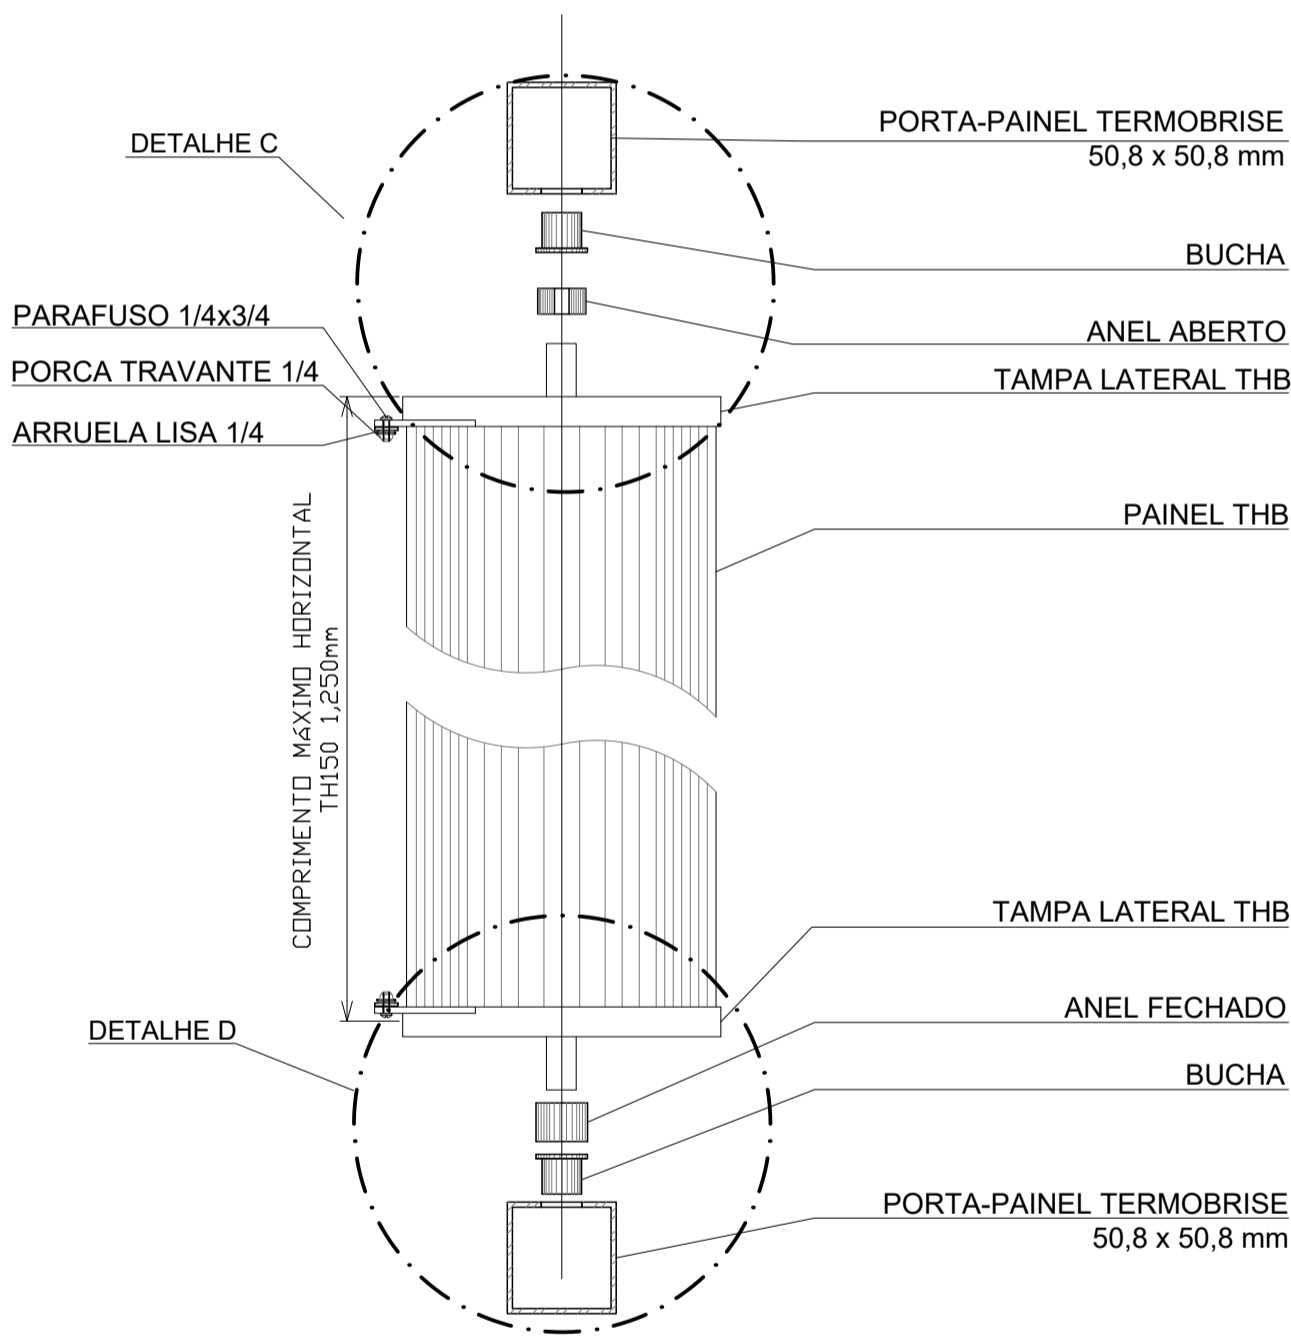
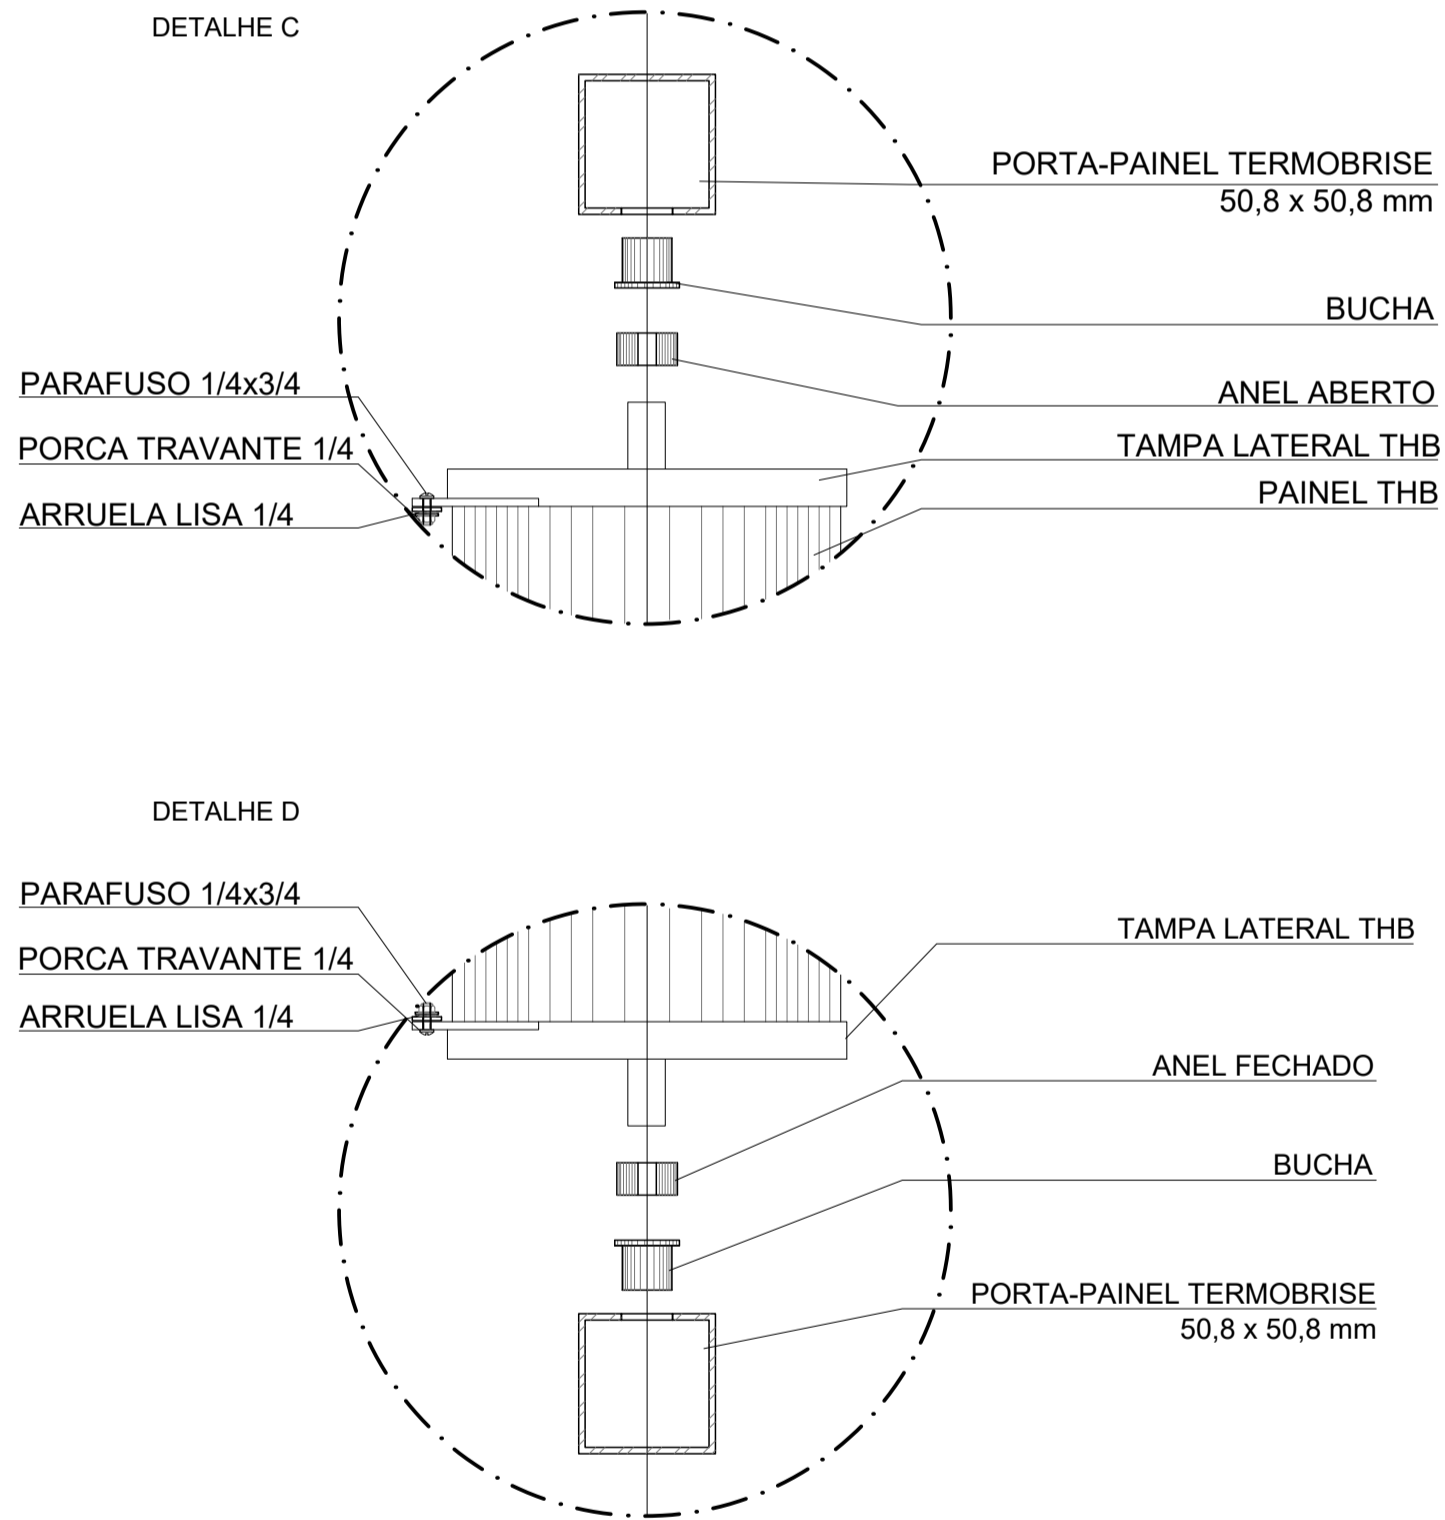


PLANTA CHAVE

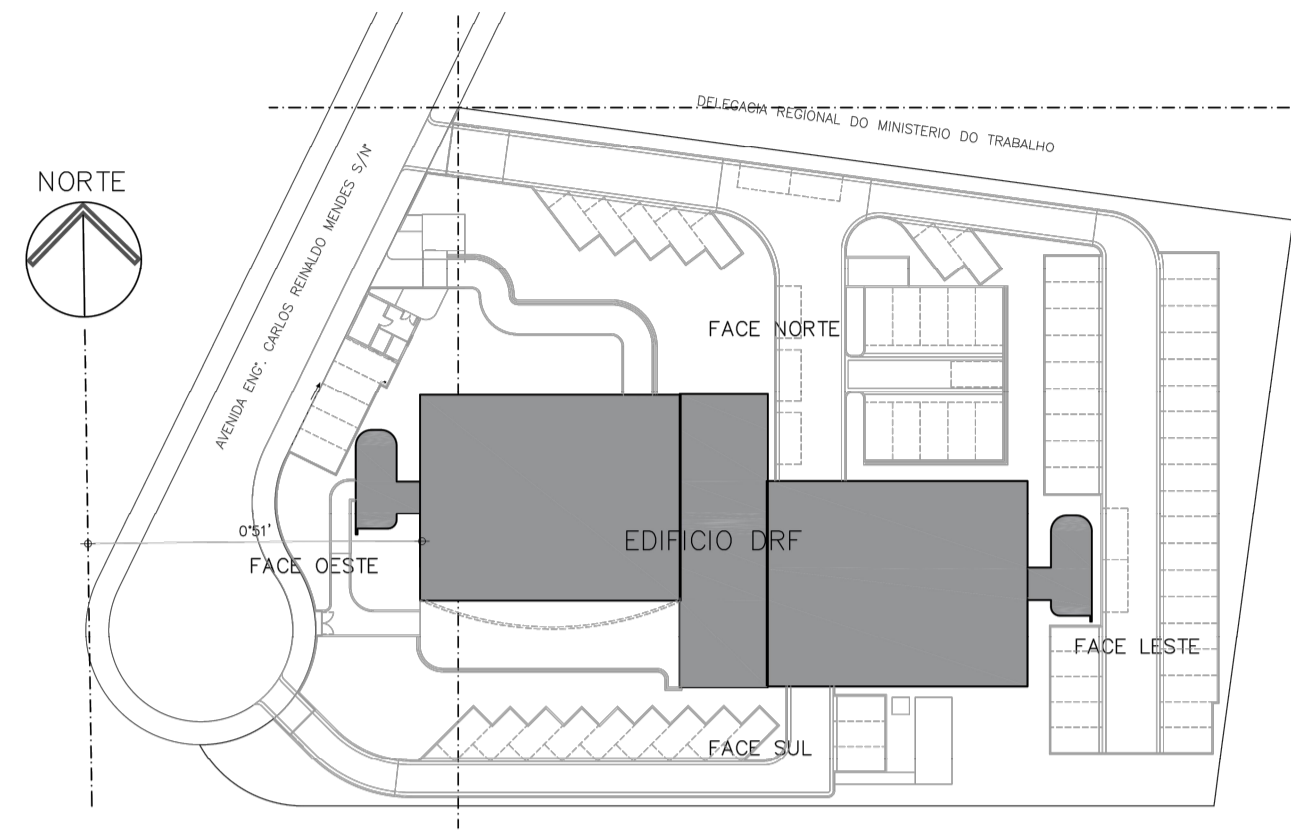

PROJETO ARQUITETURA				R00	
LOCAL	DELEGACIA DA RECEITA FEDERAL	FASE	PROJETO BÁSICO	08/08/2023	
	AV. ENG. CARLOS REINALDO MENDES	ASSUNTO	DETALHES - MARQUISE		
	SOROCABA/SP	ESCALA	1:125		

REVISÃO	DATA	DESENHO	RESPONSÁVEL	ALTERAÇÃO
R00	08/08/2023			PRIMEIRA EMISSÃO