



ELEVACAO 1
ESCALA 1:125

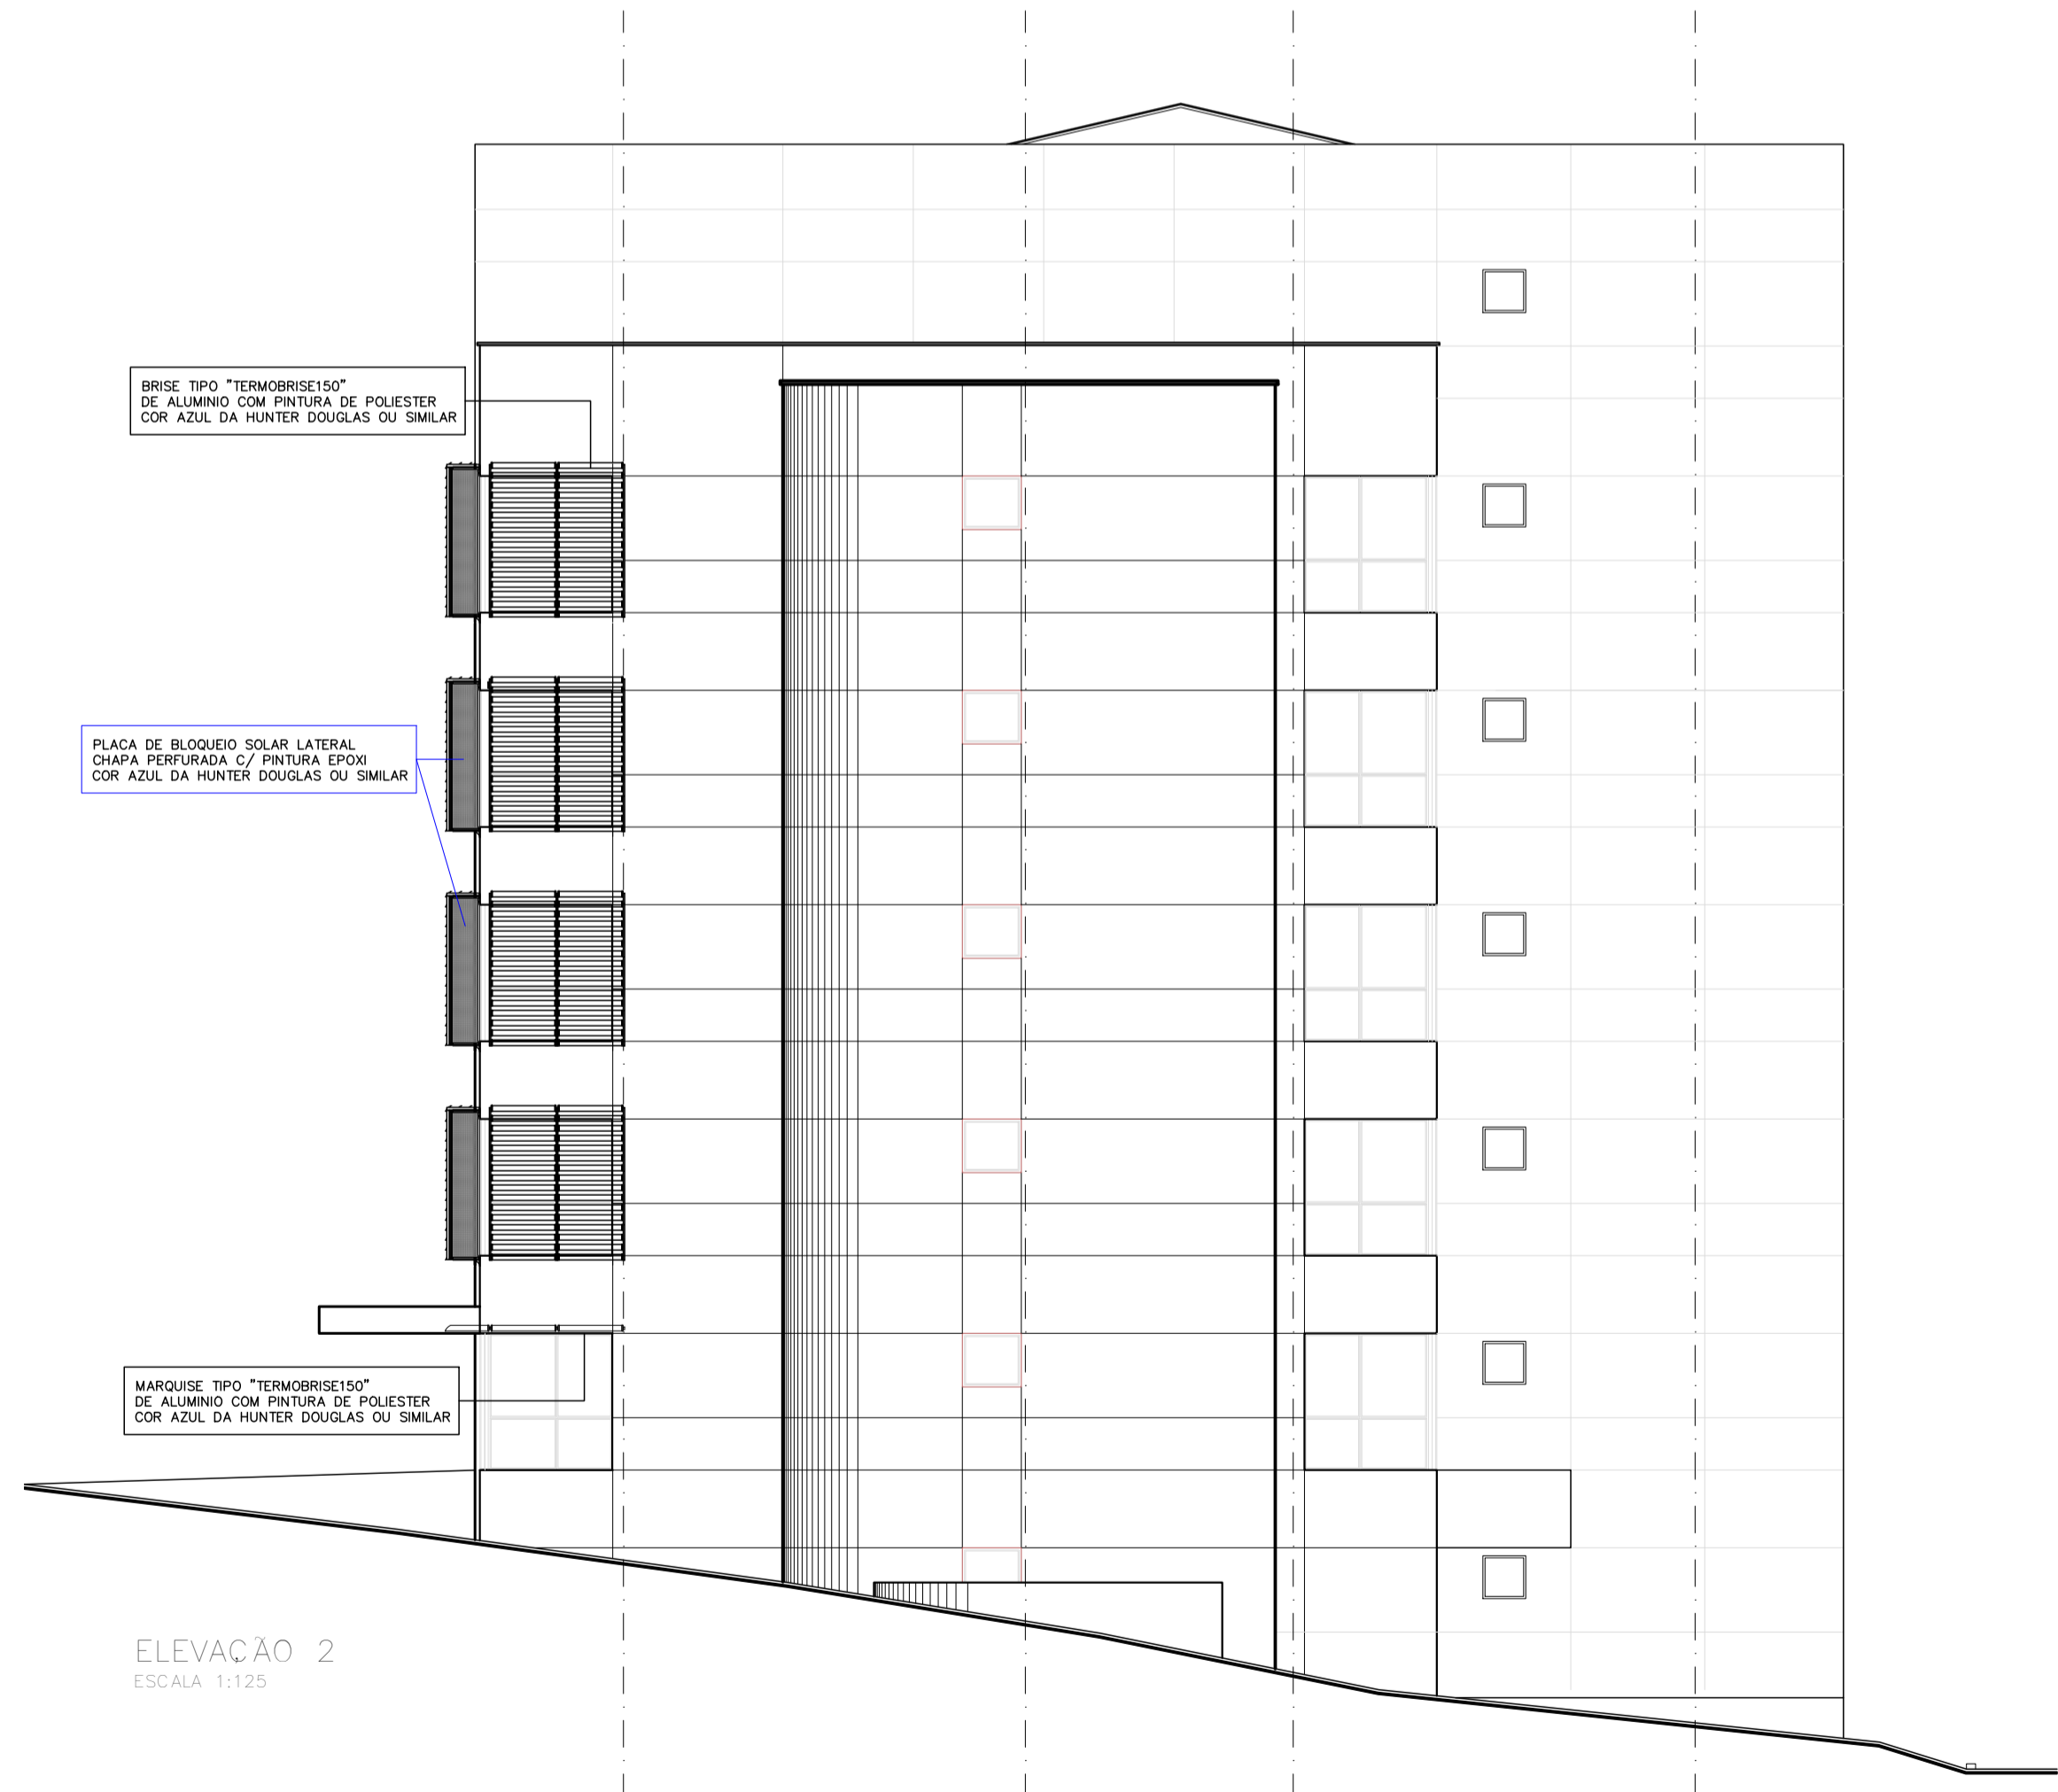


ELEVACAO 2
ESCALA 1:125

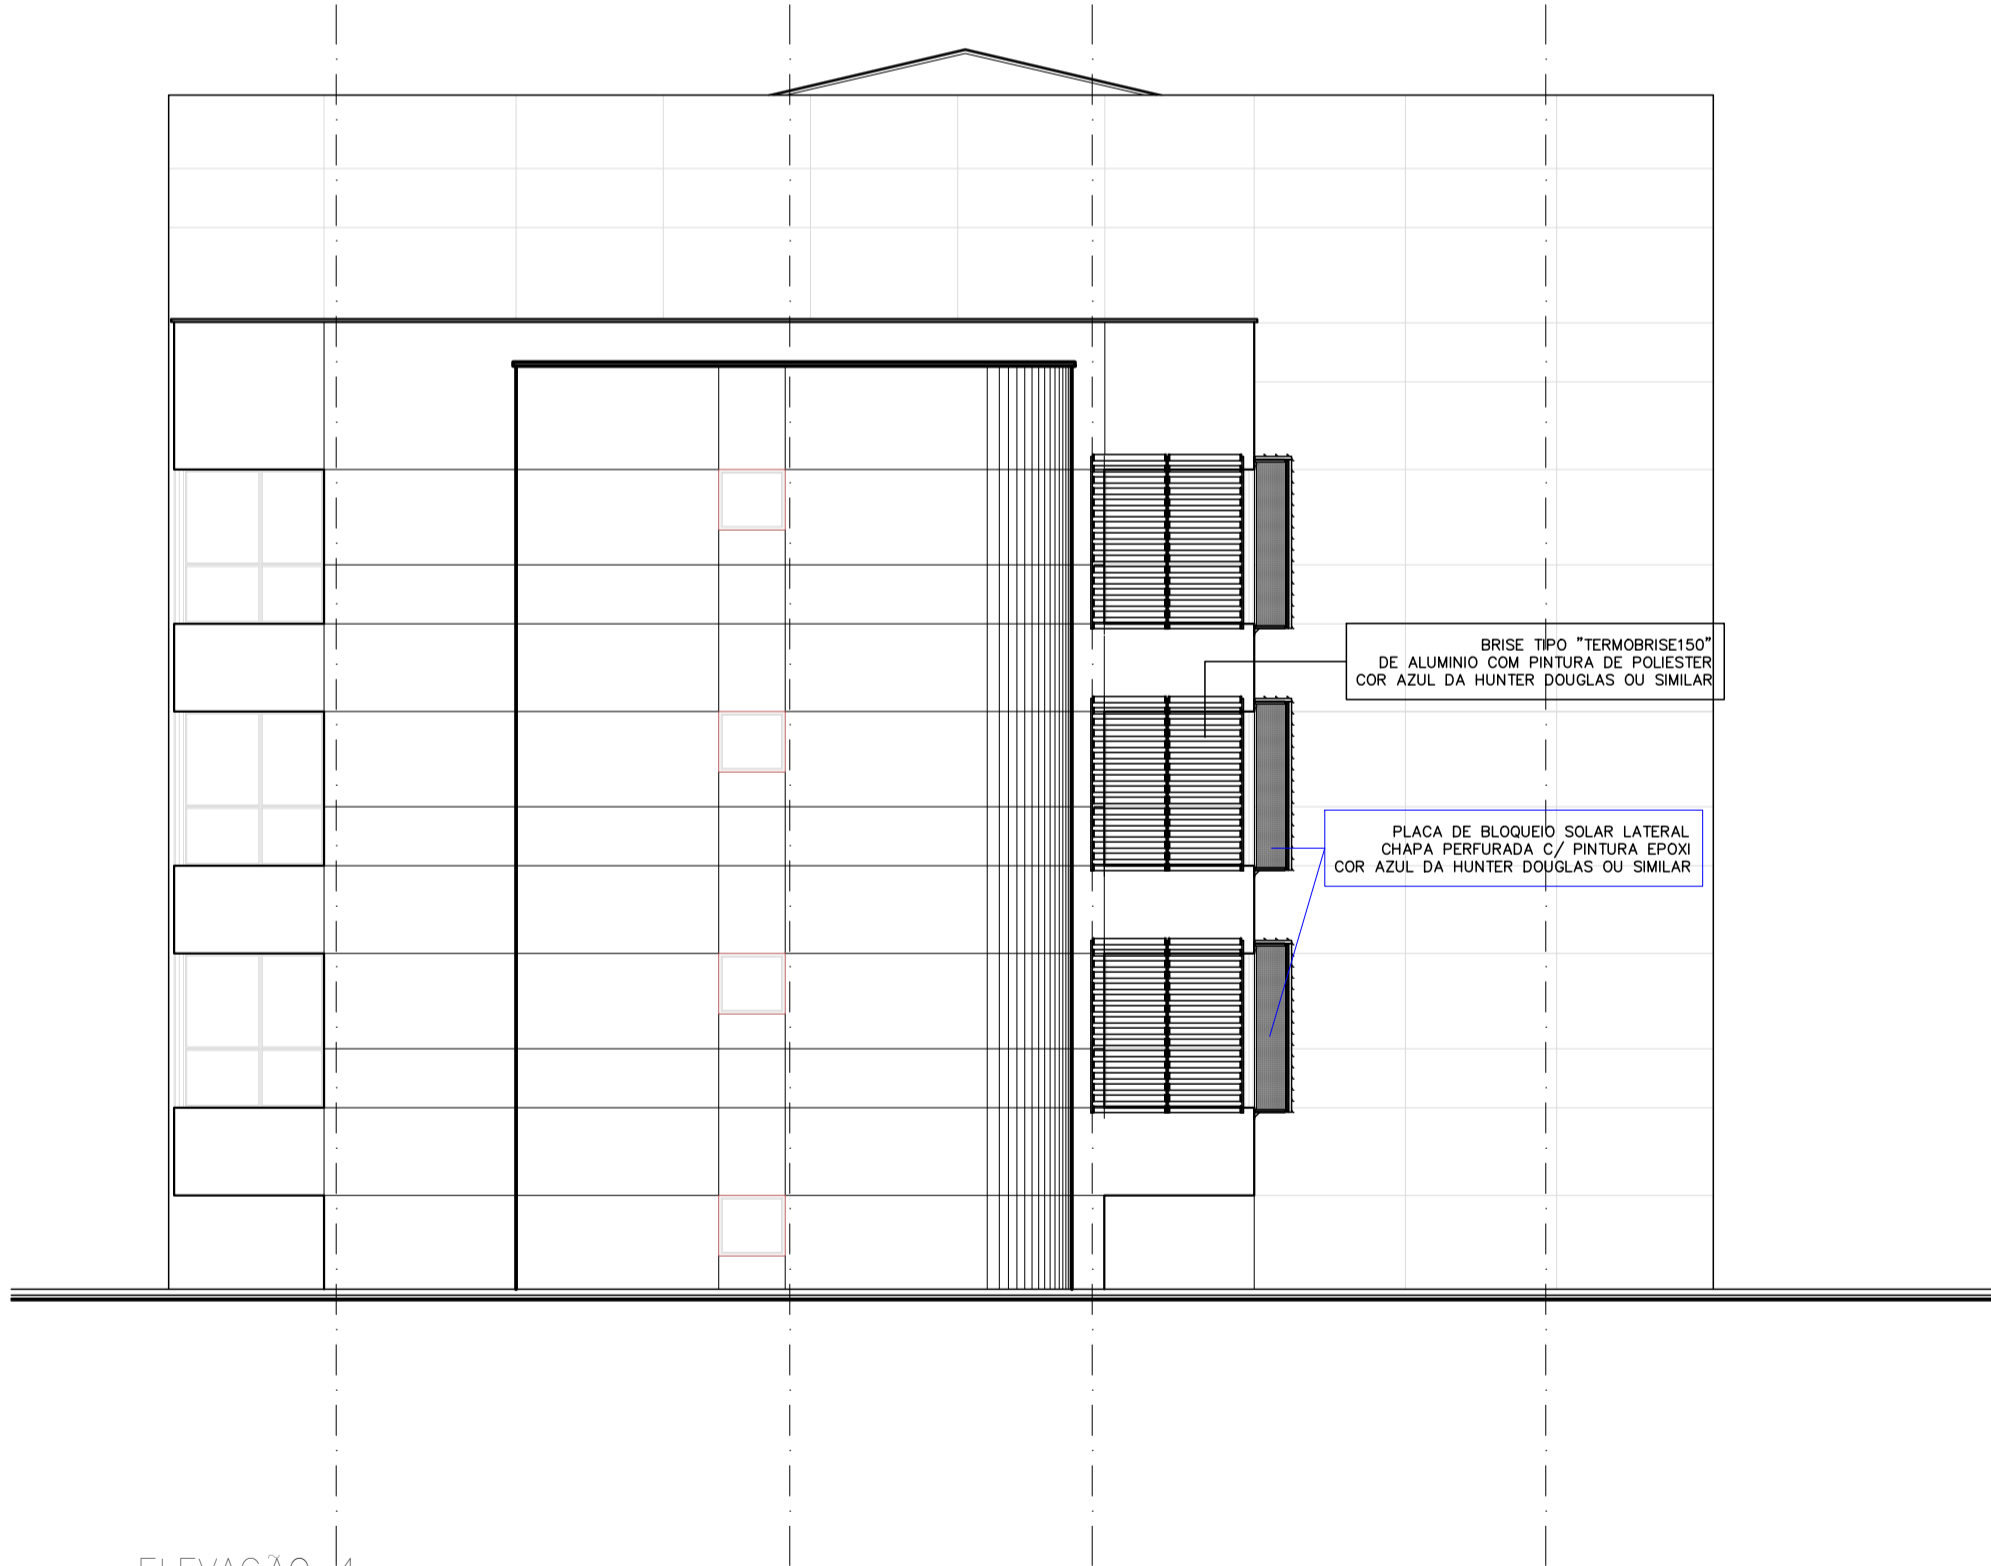

ELEVACAO 4
ESCALA 1:125

PLANTA CHAVE

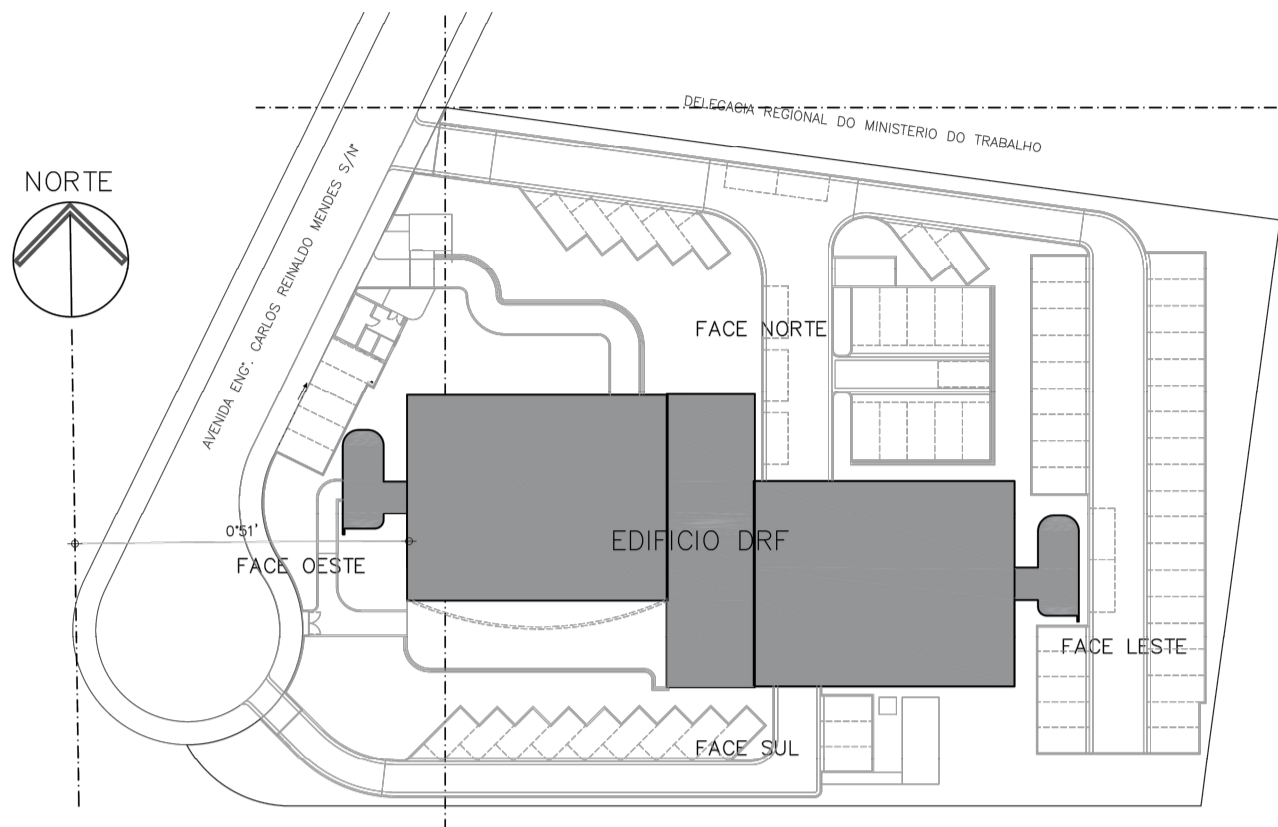

OBSERVAÇÕES

AKMB AKMB Arquitetos Associados LTDA - CNPJ: 22.734.415/0001-21
arquitetos Rua Martinico Prado, 26 cj 44 - CEP 01224-010 - São Paulo - SP
Responsável Técnico: Arq. Andre Kuhl - CAU nº A28652-4

03
/05

PROJETO ARQUITETURA				
LOCAL	DELEGACIA DA RECEITA FEDERAL	FASE	PROJETO BÁSICO	R00 08/08/2023
	AV. ENG. CARLOS REINALDO MENDES	ASSUNTO	ELEVAÇÕES BRISES	
	SOROCABA/SP	ESCALA	1:125	
REVISÃO	DATA	DESENHO	RESPONSÁVEL	ALTERAÇÃO
R00	08/08/2023			PRIMEIRA EMISSÃO

ARQ. ANDRÉ KUHL
andre@akmbarquitectos.com.br
(11) 95101-1000