
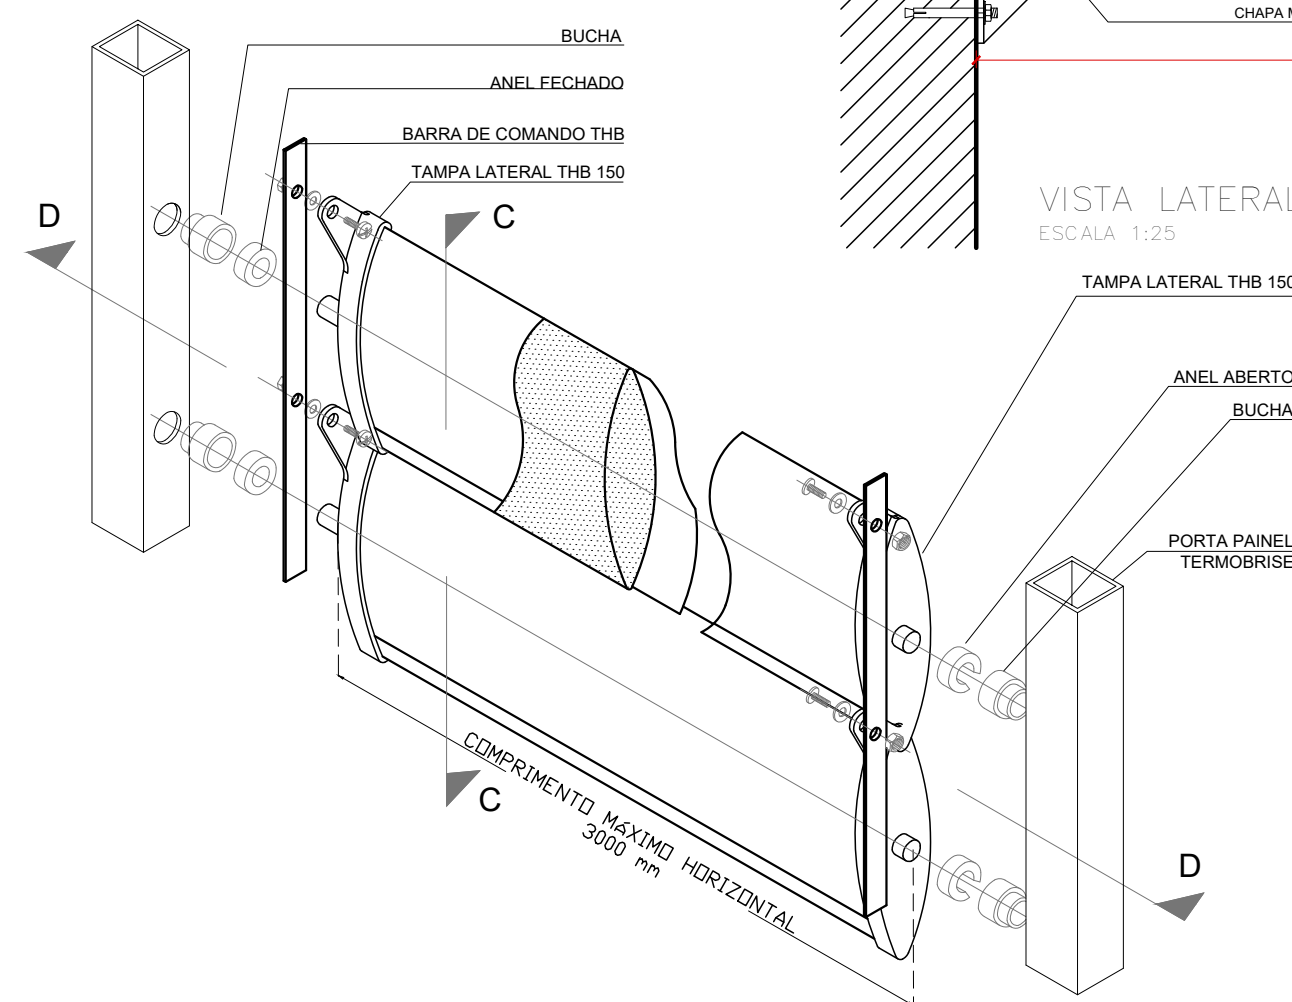
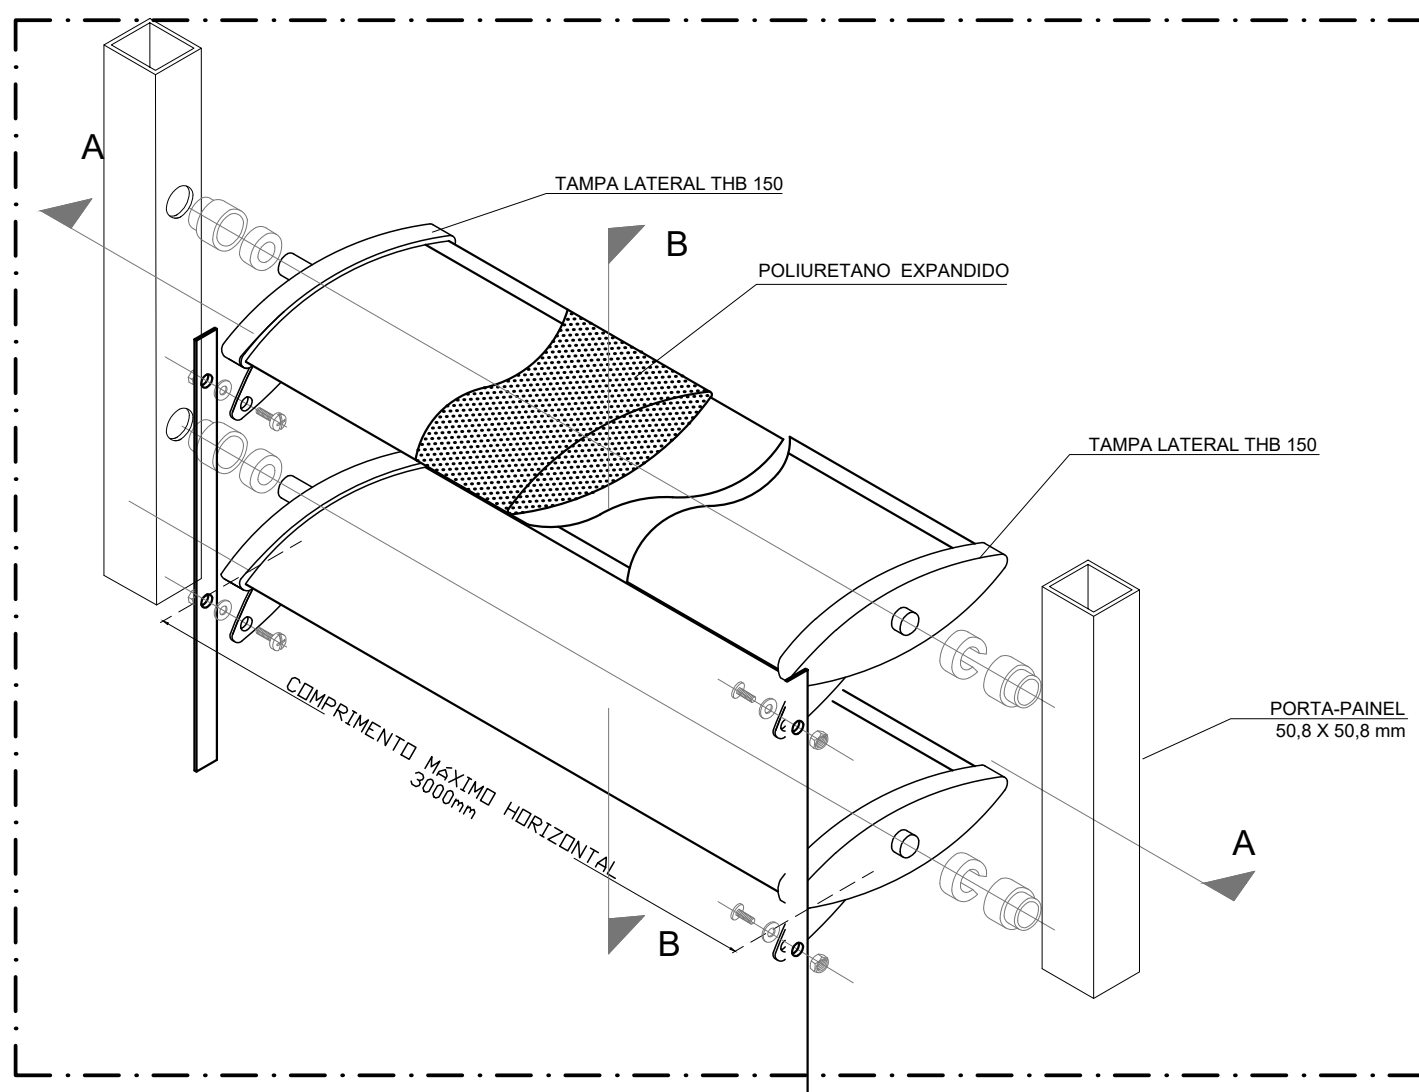
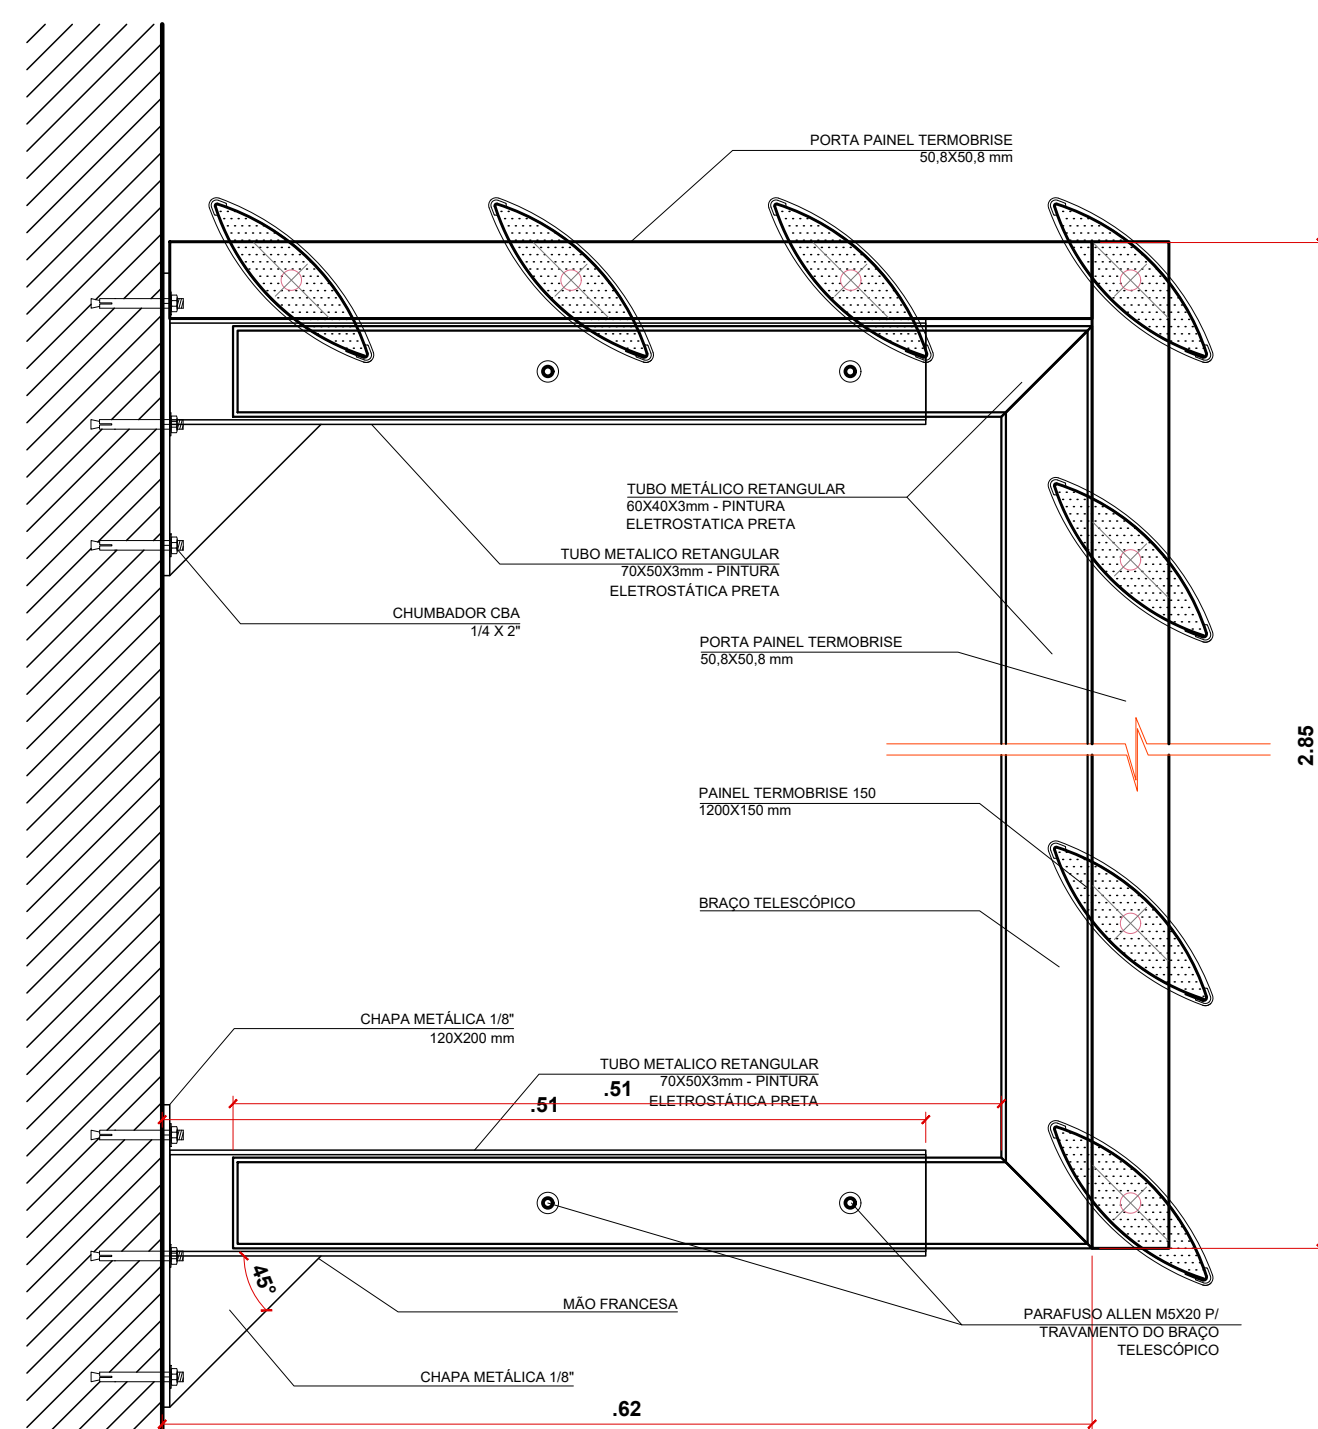
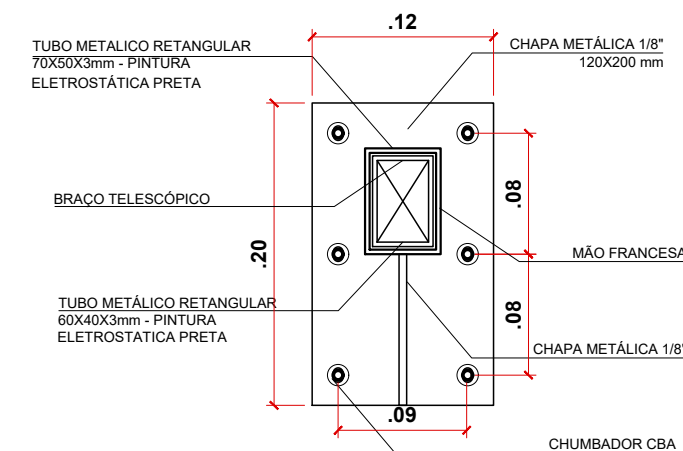
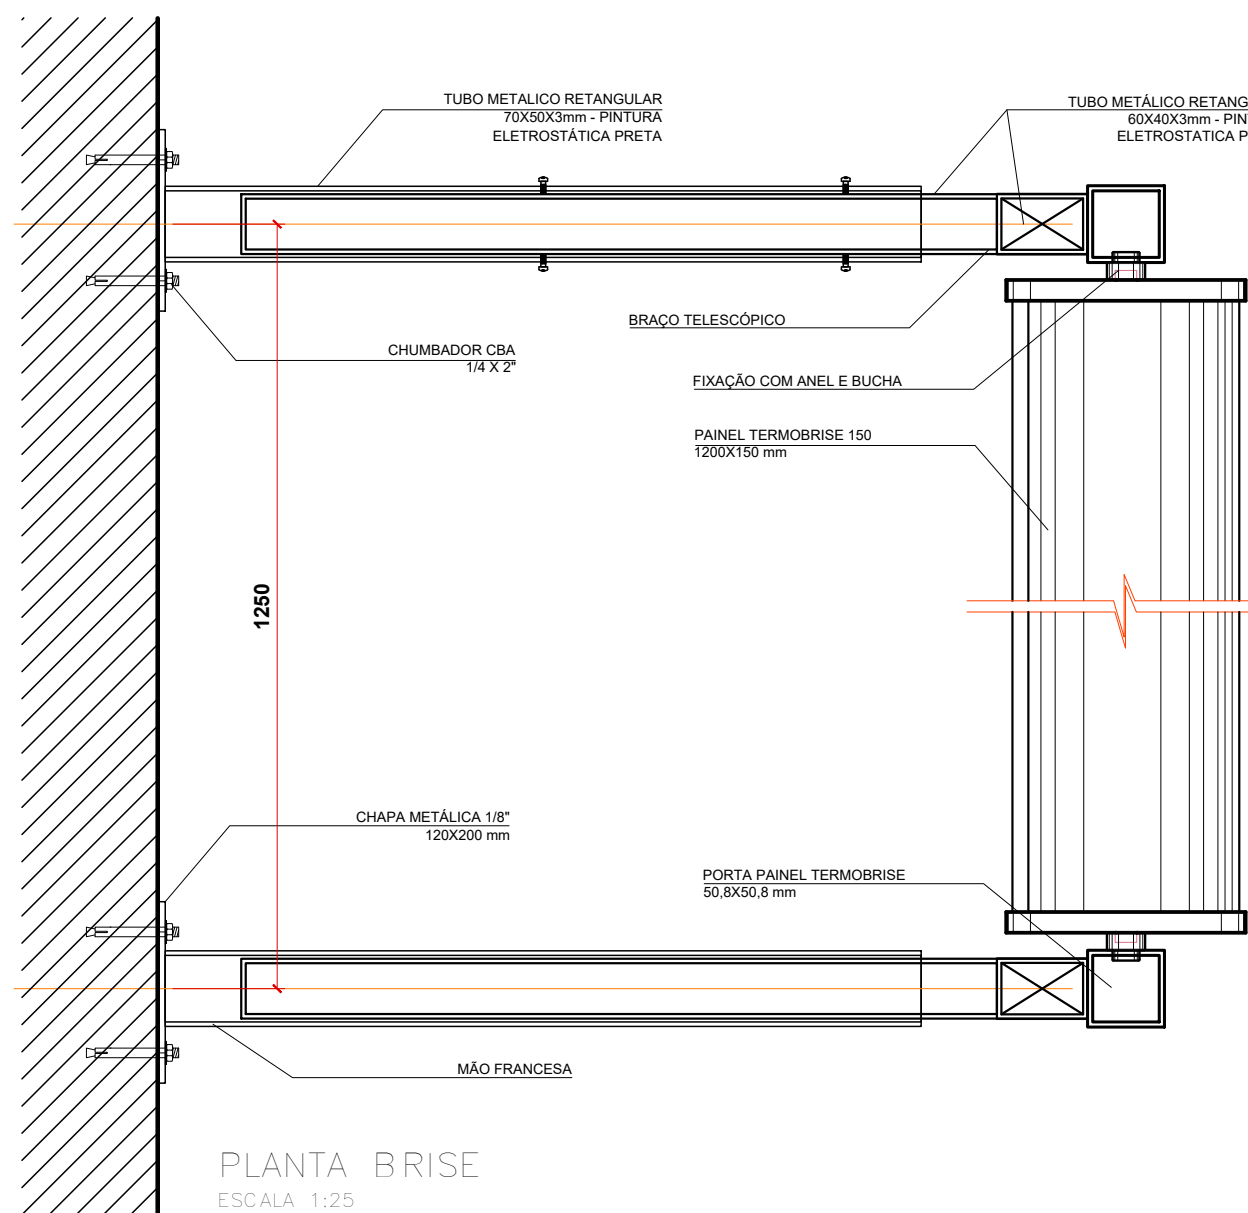


PLANTA CHAVE

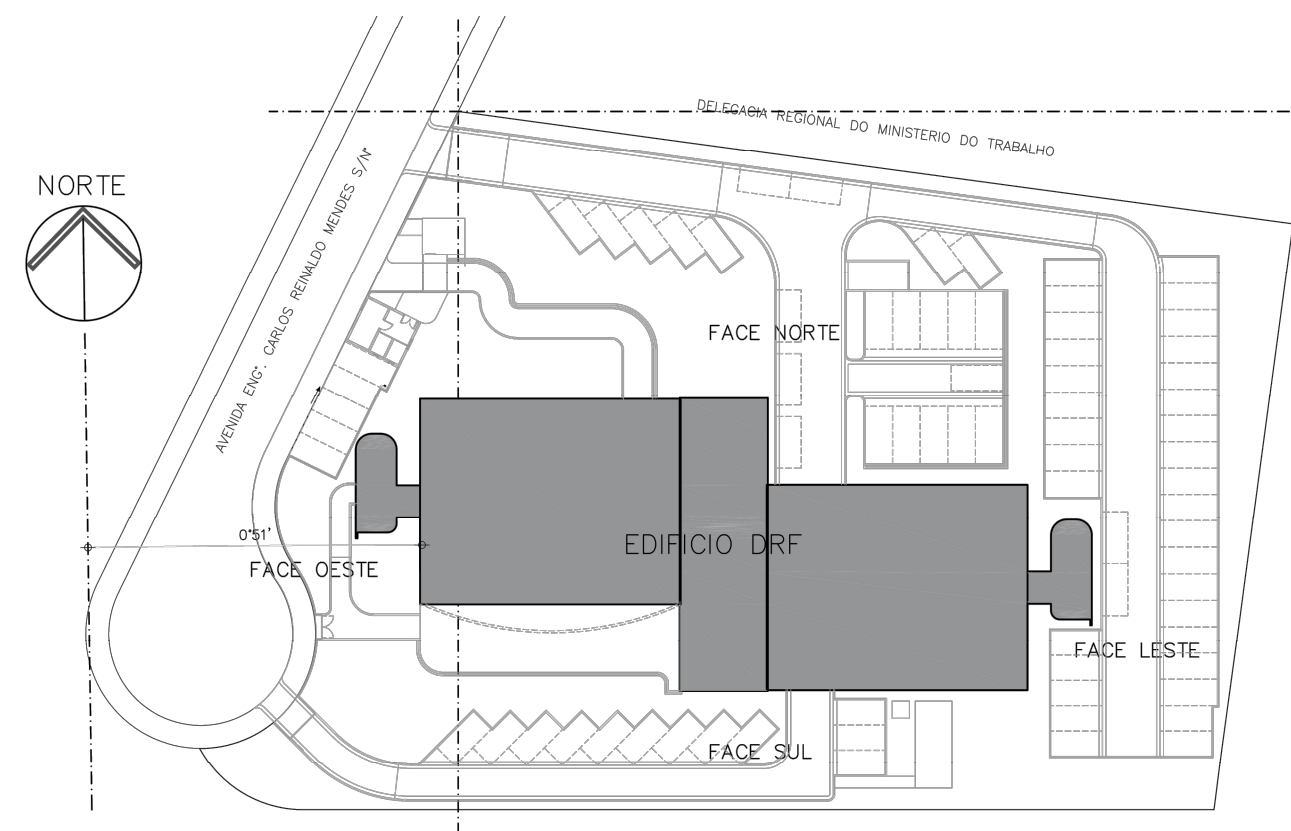

OBSERVAÇÕES

AKMB AKMB Arquitetos Associados LTDA - CNPJ: 22.734.415/0001-21
arquitetos Rua Martinico Prado, 26 cj 44 - CEP 01224-010 - São Paulo - SP
Responsável Técnico: Arq. Andre Kuhl - CAU nº A28652-4

03
105

PROJETO ARQUITETURA

LOCAL	DELEGACIA DA RECEITA FEDERAL	FASE	PROJETO BÁSICO	R00
	AV. ENG. CARLOS REINALDO MENDES	ASSUNTO	DETALHES BRISES	08/08/2023
	SOROCABA/SP	ESCALA	1:125	

REVISÃO	DATA	DESENHO	RESPONSÁVEL	ALTERAÇÃO
R00	08/08/2023			PRIMEIRA EMISSÃO

ARQ. ANDRÉ KUHL
andre@akmbarquitectos.com.br
(11) 95101-1000