
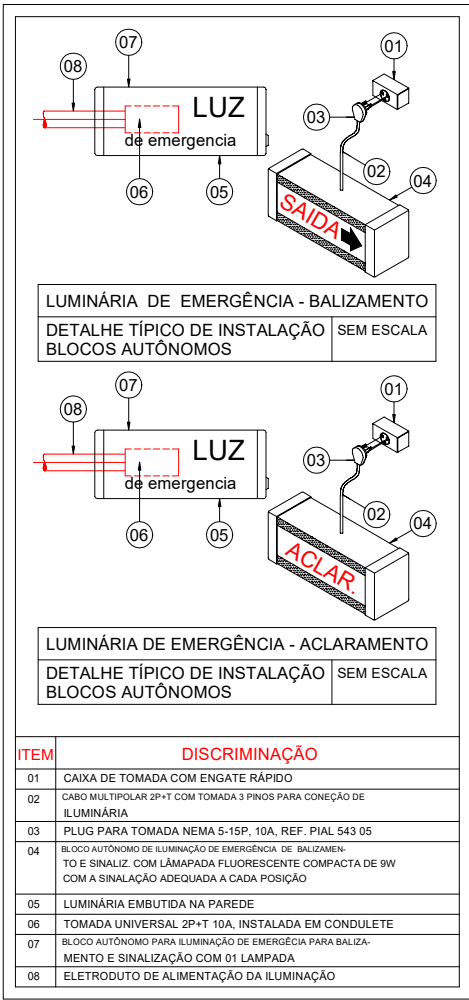
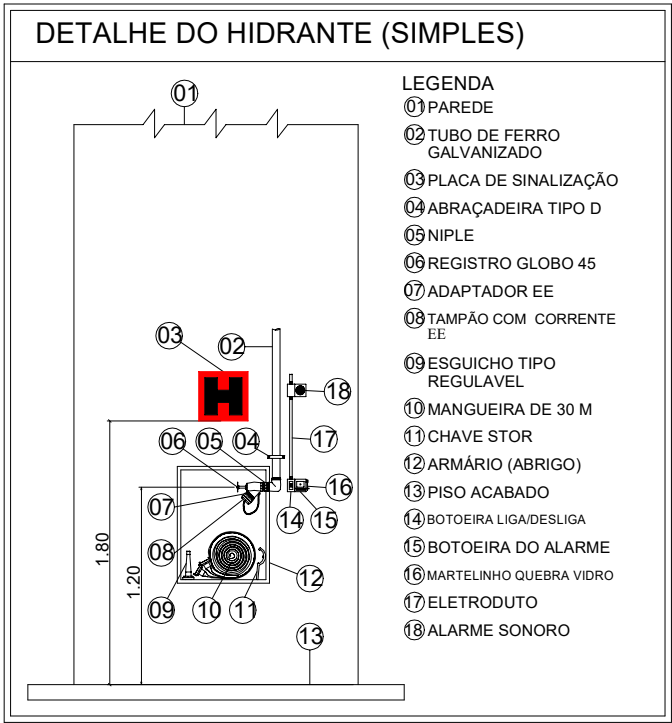


## DETALHES

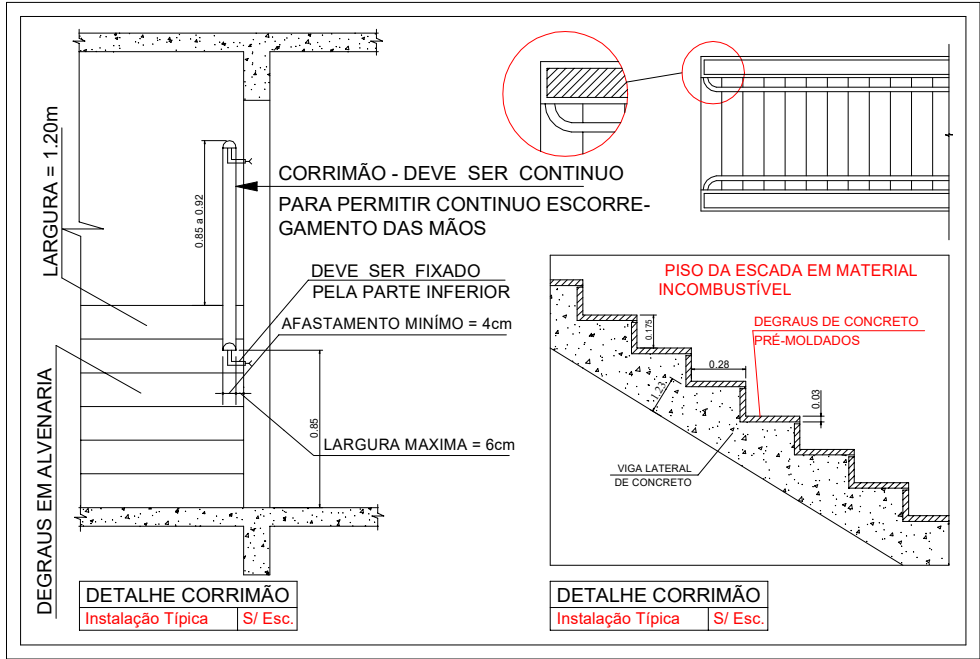

INFORMAÇÕES SOBRE OS SISTEMAS		
ACESSO DE VIATURA	OBEDECERÁ AO D.E. 63.911/18 E ATENDERÁ AO CONTIDO NA IT – 06/19	
SEGURANÇA ESTRUTURAL	OBEDECERÁ AO D.E. 63.911/19 E ATENDERÁ AO CONTIDO NA IT – 08/19	
COMPARTIMENTAÇÃO HORIZONTAL	ISENTO	
COMPARTIMENTAÇÃO VERTICAL	ISENTO	
CONTROLE DE MATERIAL	OBEDECERÁ AO D.E. 63.911/19 E ATENDERÁ AO CONTIDO NA IT – 10/19	
SAÍDA DE EMERGÊNCIA	OBEDECERÁ AO D.E. 63.911/19 E ATENDERÁ AO CONTIDO NA IT – 11/19	
PLANO DE INTERVENÇÃO DE INCÊNDIO	OBEDECERÁ AO D.E. 63.911/19 E ATENDERÁ AO CONTIDO NA IT – 16/19	
BRIGADA DE INCÊNDIO	SERÁ APRESENTADO NA VISTORIA.	
ILUMINAÇÃO DE EMERGÊNCIA	OBEDECERÁ AO D.E. 63.911/19 E ATENDERÁ AO CONTIDO NA IT – 18/19	
ALARME DE INCÊNDIO	OBEDECERÁ AO D.E. 63.911/19 E ATENDERÁ AO CONTIDO NA IT – 19/19	
DETECÇÃO DE FUMAÇA	ISENTO	
SINALIZAÇÃO DE EMERGÊNCIA	OBEDECERÁ AO D.E. 63.911/19 E ATENDERÁ AO CONTIDO NA IT – 20/19	
EXTINTORES	OBEDECERÁ AO D.E. 63.911/19 E ATENDERÁ AO CONTIDO NA IT – 21/19	
HIDRANTES	OBEDECERÁ AO D.E. 63.911/19 E ATENDERÁ AO CONTIDO NA IT – 22/19 ADOTADO SISTEMA DE HIDRANTES TIPO 3 TUBULAÇÃO Ø63mm AÇO GALVANIZADO HIDRANTES – MANG. Ø38 mm – COMPR. 30 MTS. ESGUICHO REGULÁVEL	
CHUVEIROS AUTOMÁTICOS	ISENTO	
CONTROLE DE FUMAÇA	ISENTO	

CLASSIFICAÇÃO - Decreto Estadual N° 63.911/18		
GRUPO	OCUPAÇÃO	DIVISÃO
H	REPARTIÇÃO PÚBLICA	H-4

CLASSIFICAÇÃO DAS EDIFICAÇÕES E ÁREAS DE RISCO QUANTO À CARGA DE INCÊNDIO	
RISCO	CARGA DE INCÊNDIO MJ / M2
MÉDIO	ENTRE 300 E 1.200 MJ / M2

CONTROLE DE MATERIAL DE ACABAMENTO E REVESTIMENTO H-4		
PISO	PAREDE	TETO E FORRO
CLASSE I, II-A, III-A OU IV-A	CLASSE I, II-A OU III-A	CLASSE I, OU II-A

### NOTAS

- O SISTEMA DE SINALIZAÇÃO DE EMERGÊNCIA ATENDERÁ AO CONTIDO NA IT N°20/19 DO CBPMESP.
- AS PORTAS ABRIRÃO NO SENTIDO DA ROTA DE FUGA;
- HAVERÁ CORRIMÃO EM AMBOS OS LADOS DAS ESCADAS;
- PORTÃO DE ENTRADA DO CONDOMÍNIO ATENDERÁ O ANEXO B DA IT 06/19.



FOLHA:	01/09	PROJETO COMPLETO		ESCALA: 1:100
ASSUNTO:	DETALHE DOS SISTEMAS	ASSUNTO:	PROJETO TÉCNICO DE PROTEÇÃO CONTRA INCÊNDIO	
INFORM. DE SISTEMAS	CLASSIFICAÇÃO	OCUPAÇÃO:	REPARTIÇÃO PÚBLICA ( H-4)	
CONTROLE DE MAT.	QUADRO DE AREAS	LOCAL:	RUA AVELINO LOPES, 156 E 170 - CENTRO OSASCO - SP	
NOTAS	INDICAÇÃO DO LOCAL	PROPRIETÁRIO:	DELEGACIA DA RECEITA FEDERAL DO BRASIL EM OSASCO	
		RESP. USO:	DELEGACIA DA RECEITA FEDERAL DO BRASIL EM OSASCO	
		RESP. TÉCNICO:	ENG. RONALDO CATTI BENEDITO	CREA: 5062.820.539
		CONTATO:	(11) 2970 - 1377	ART: 28027230231462603
		ÁREA DO TERRENO:	-	M2
			ÁREA CONSTRUÍDA:	4.890,46
				M2