


QUADRO DE ÁREAS - PRÉDIO B	
TÉRREO	305,33
1º PAVIMENTO	212,95
2º PAVIMENTO	212,95
3º PAVIMENTO	143,75
4º PAVIMENTO	143,75
5º PAVIMENTO	143,75
6º PAVIMENTO	143,75
7º PAVIMENTO	143,75
1º SOBRESSOLO	359,08
2º SUBSOLO	359,08
TOTAL	2.168,14

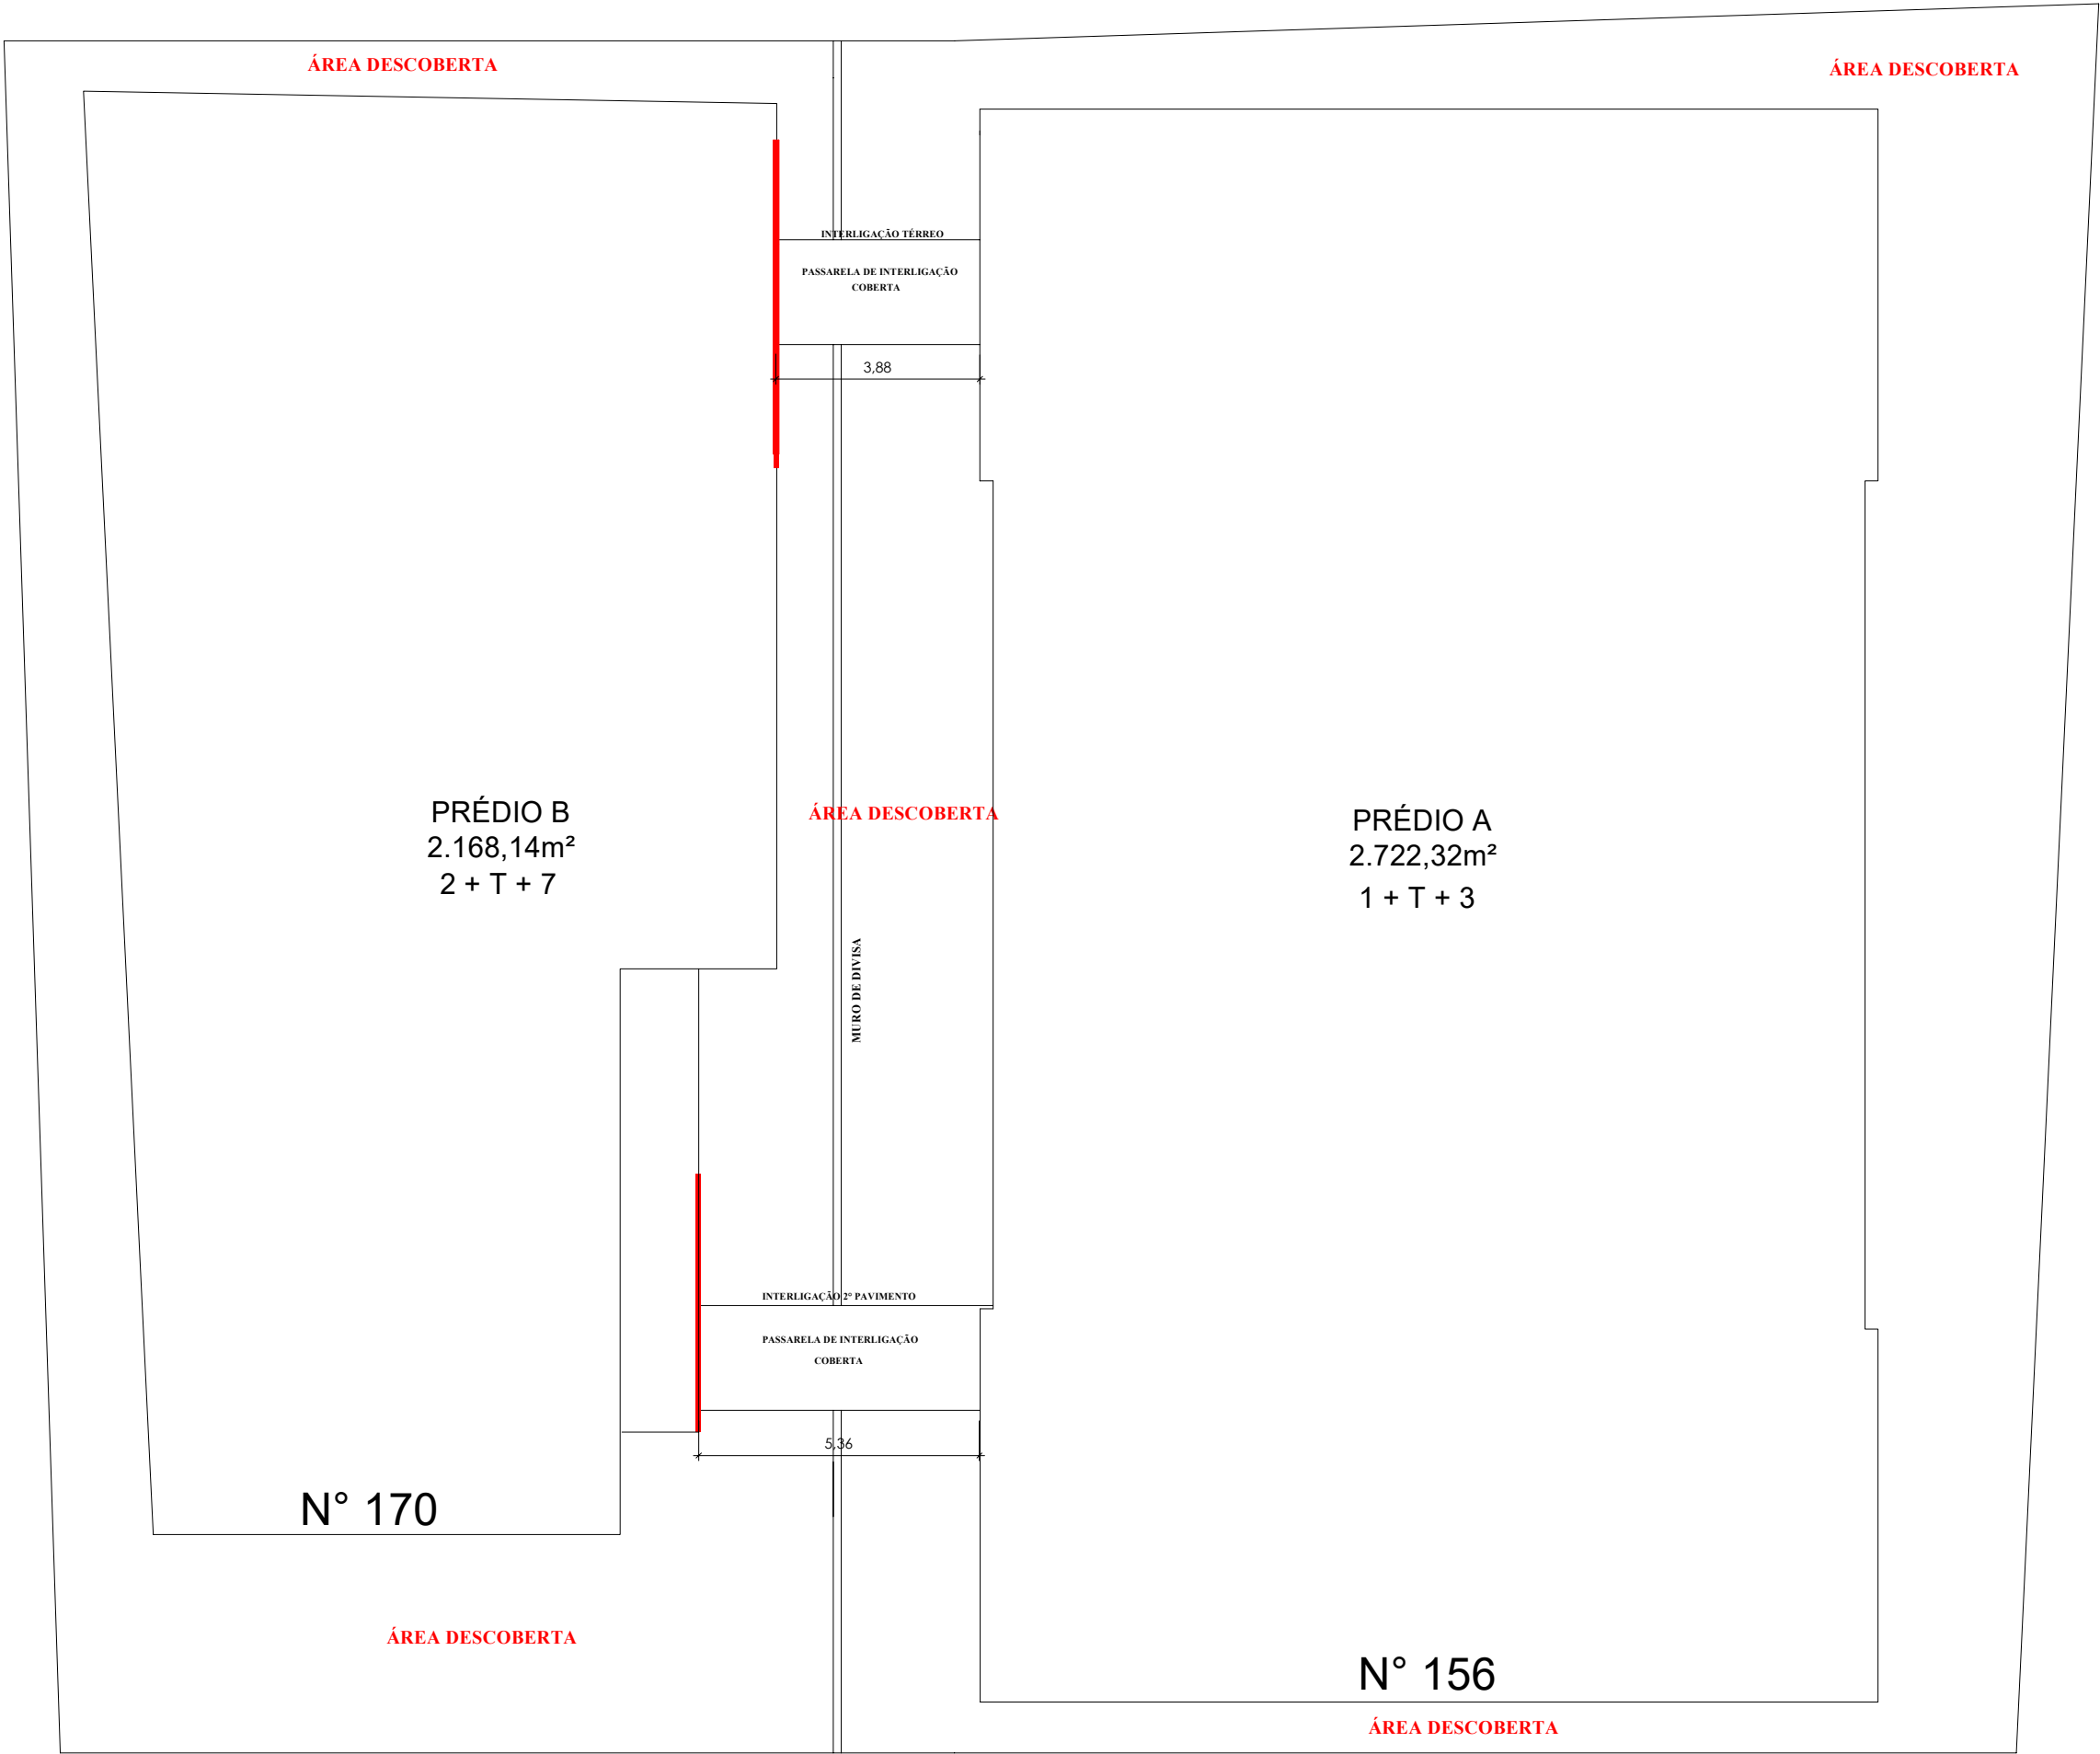

QUADRO DE ÁREAS - PRÉDIO A	
SOBRESSOLO	563,46
TÉRREO	524,05
1º PAVIMENTO	515,03
2º PAVIMENTO	515,03
3º PAVIMENTO	515,03
ÁTICO	44,54
CASA DE MÁQUINAS	45,18
TOTAL	2.722,32

IMPLANTAÇÃO GERAL

FOLHA: 02/09		PROJETO COMPLETO			ESCALA: 1:100	
ASSUNTO: IMPLANTAÇÃO GERAL QUADRO DE ÁREAS	ASSUNTO:	PROJETO TÉCNICO DE PROTEÇÃO CONTRA INCÊNDIO				
	OCUPAÇÃO:	REPARTIÇÃO PÚBLICA (H-4)				
	LOCAL:	RUA AVELINO LOPES, 156 E 170 - CENTRO DE OSASCO - SP				
	PROPRIETÁRIO:	DELEGACIA DA RECEITA FEDERAL DO BRASIL EM OSASCO				
	RESP. USO:	DELEGACIA DA RECEITA FEDERAL DO BRASIL EM OSASCO				
	RESP. TÉCNICO:	ENG. RONALDO CATTI BENEDITO			CREA:	5062.820.539
	CONTATO:	(11) 2970 - 1377 ART: 28027230231462603			DATA:	30/11/2023
	ÁREA DO TERRENO:	-	M2	ÁREA CONSTRUIDA:	4.890,46	M2