



CORTE AA (PRÉDIO A)

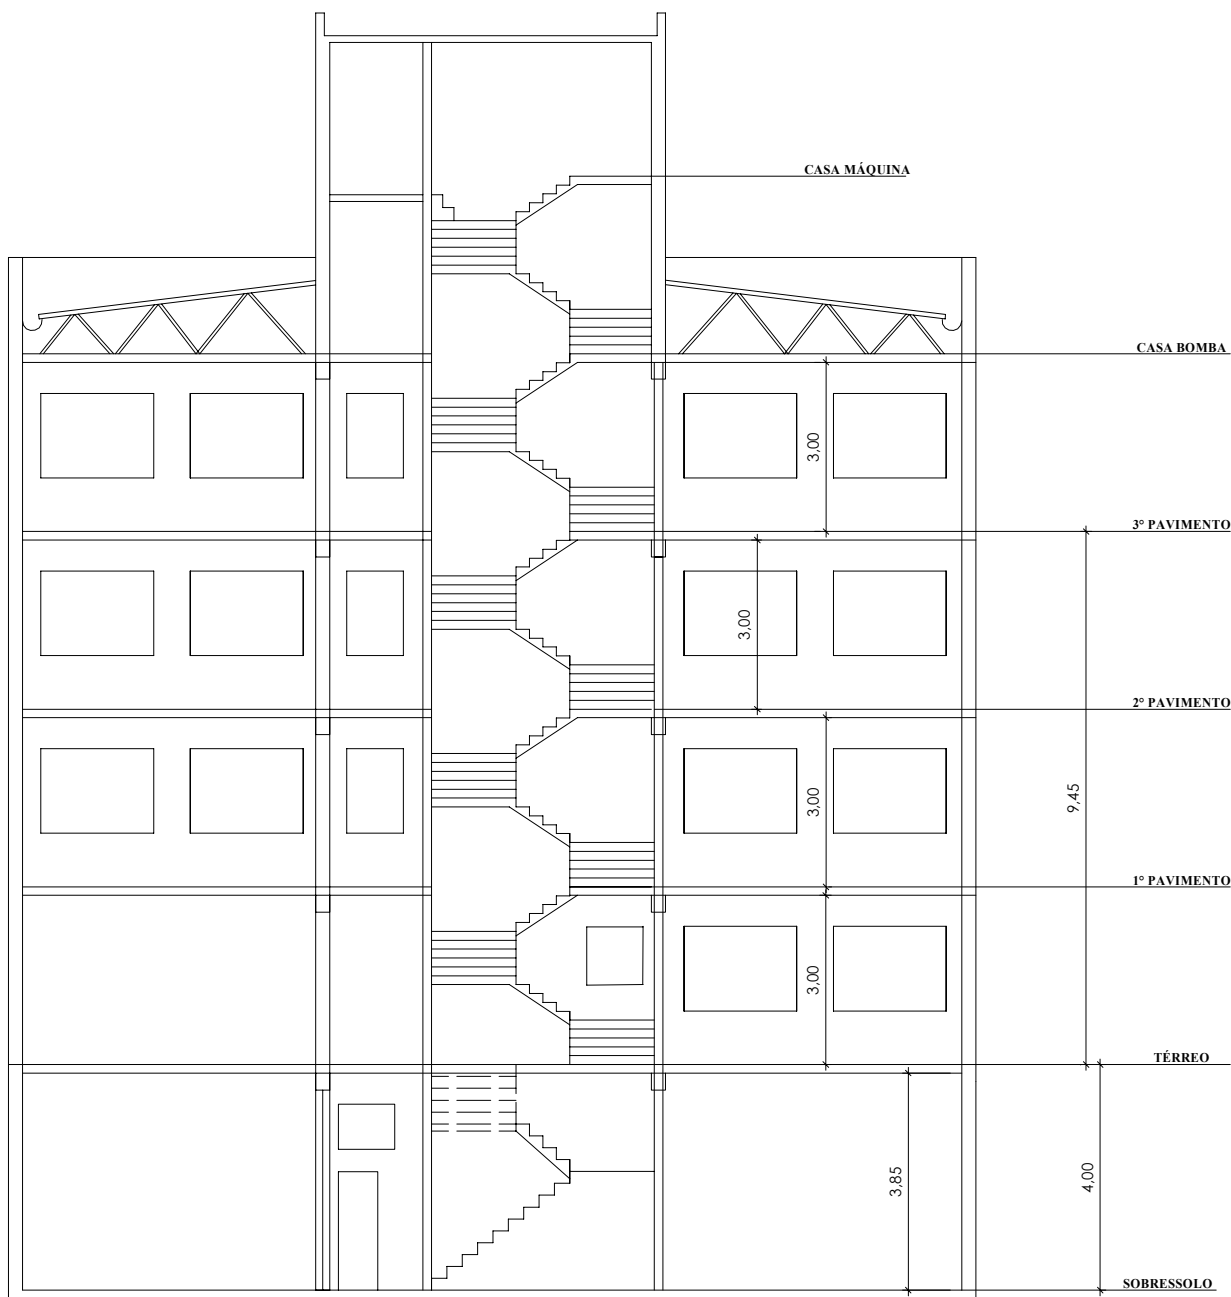

CORTE BB (PRÉDIO A)

ISOMÉTRICO (SEM ESCALA) PRÉDIO A

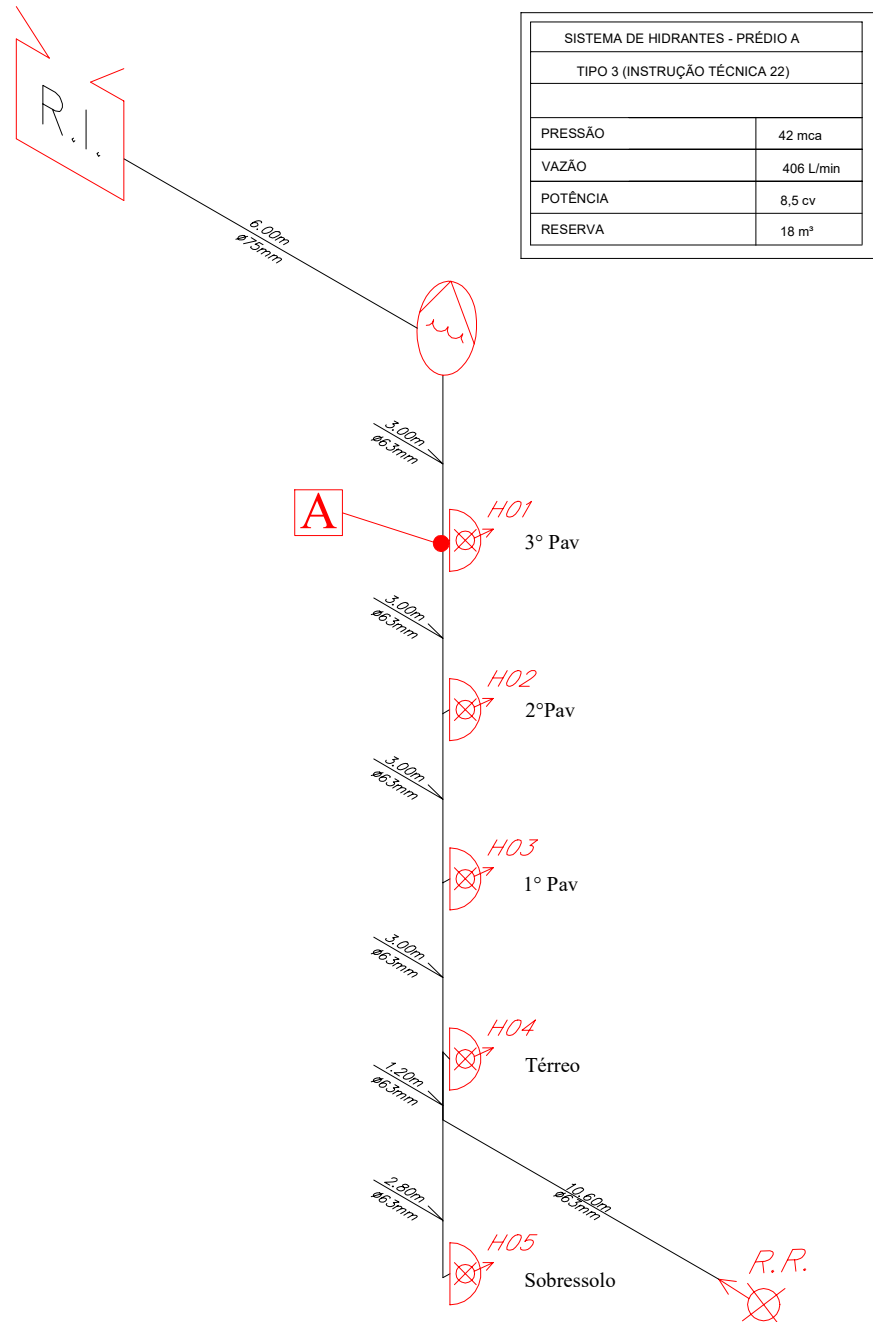

SISTEMA DE HIDRANTES - PRÉDIO A	
TIPO 3 (INSTRUÇÃO TÉCNICA 22)	
PRESSÃO	42 mca
VAZÃO	406 L/min
POTÊNCIA	8,5 cv
RESERVA	18 m³

FOLHA: 05/09	PROJETO COMPLETO			ESCALA: 1:100
ASSUNTO: CORTE AA CORTE BB ISOMÉTRICO HIDRANTES (PRÉDIO A)	ASSUNTO:	PROJETO TÉCNICO DE PROTEÇÃO CONTRA INCÊNDIO		
	Ocupação:	REPARTIÇÃO PÚBLICA (H-4)		
	LOCAL:	RUA AVELINO LOPES, 156 E 170 – CENTRO DE OSASCO – SP		
	PROPRIETÁRIO:	DELEGACIA DA RECEITA FEDERAL DO BRASIL EM OSASCO		
	RESP. USO:	DELEGACIA DA RECEITA FEDERAL DO BRASIL EM OSASCO		
	RESP. TÉCNICO:	ENG. RONALDO CATTI BENEDITO	CREA:	5062.820.539
CONTATO:	(11) 2970 - 1377	ART: 28027230231462603	DATA:	07/11/2023
ÁREA DO TERRENO:	–	M2	ÁREA CONSTRUÍDA:	4.890,46 M2