
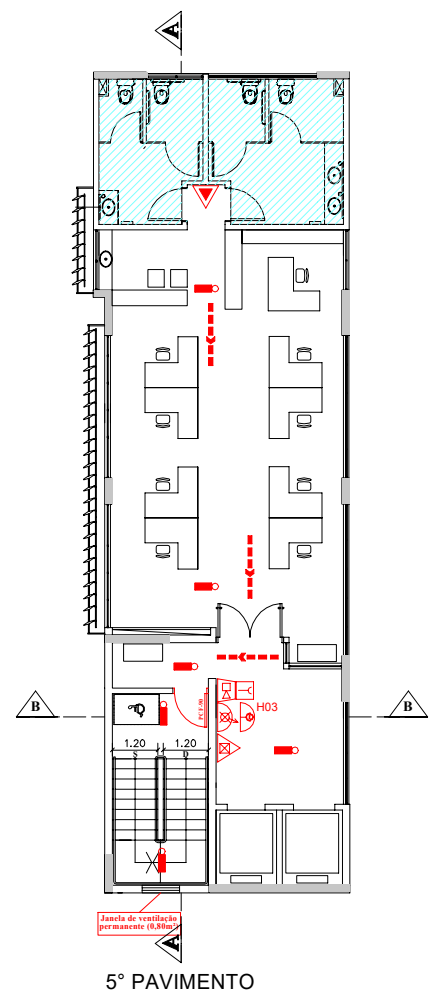
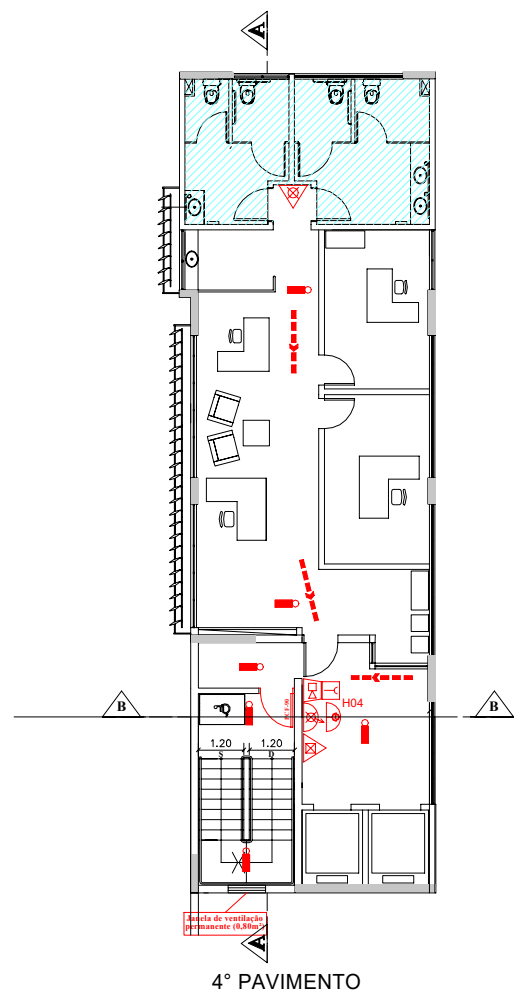
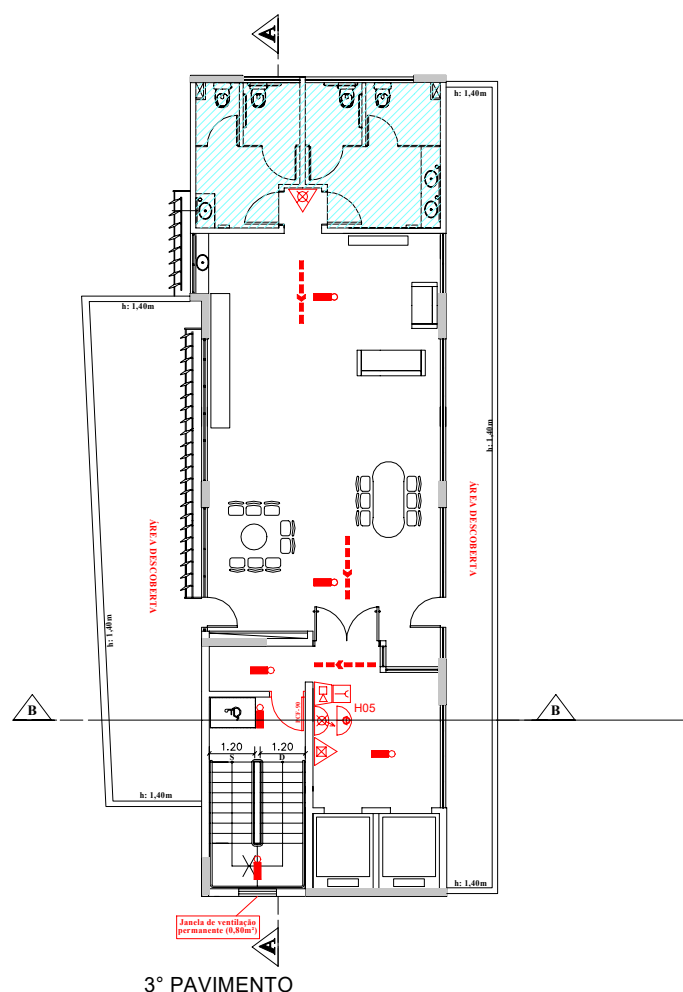
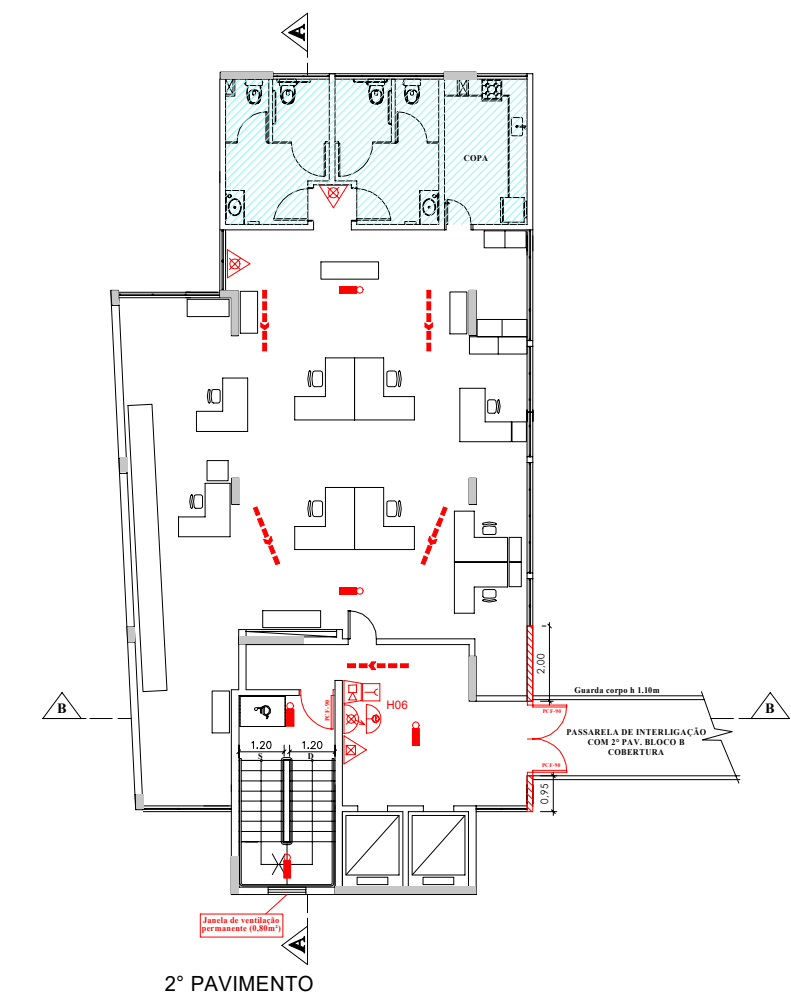
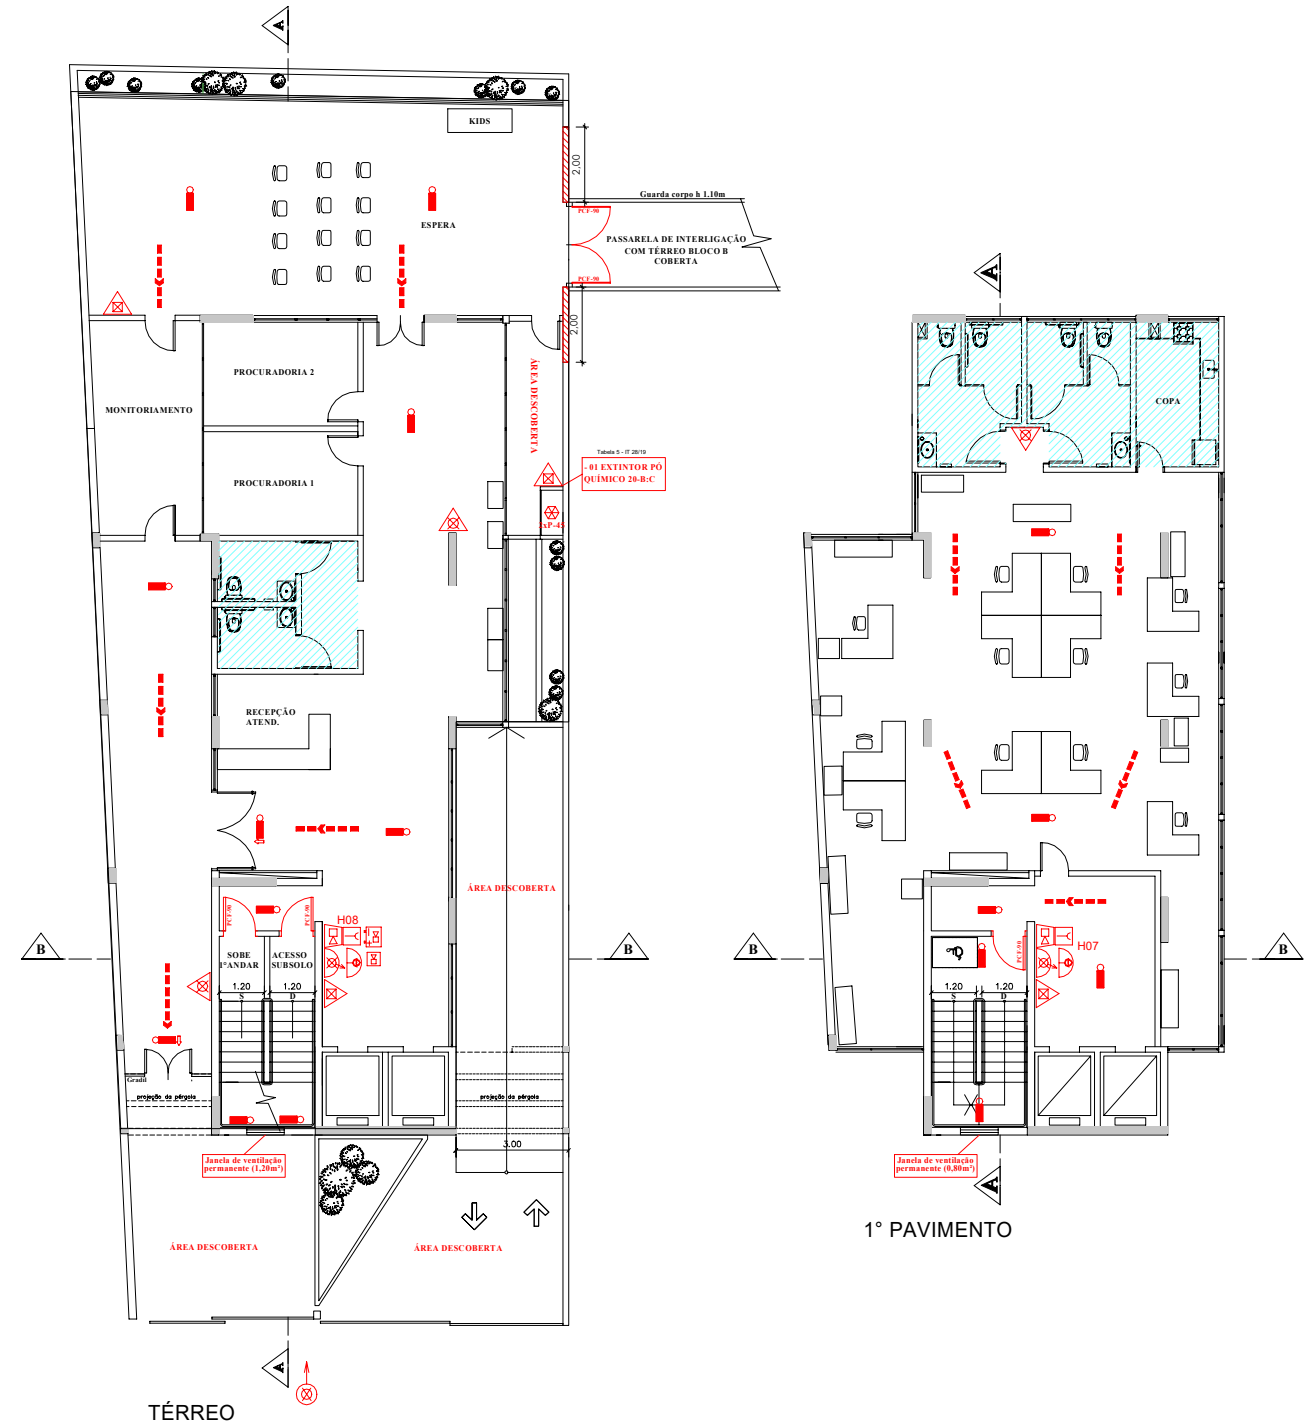


VENTILAÇÃO SUBSOLO (GARAGEM)		
ITEM 12.3.1 DA IT-15 PARTE 06 (PRÉDIO B)		
VOLUME EFETIVO (m³)	ÁREA DA CÂMARA (m²)	
1º SUBSOLO	100,00	100,00
2º SUBSOLO	100,00	100,00
3º SUBSOLO	100,00	100,00
4º SUBSOLO	100,00	100,00
5º SUBSOLO	100,00	100,00

NOTA: Considerar os valores descritos e os dimensionados (aproximados), sendo atendida a exigência de 15% de área de ventilação por volume de ar.

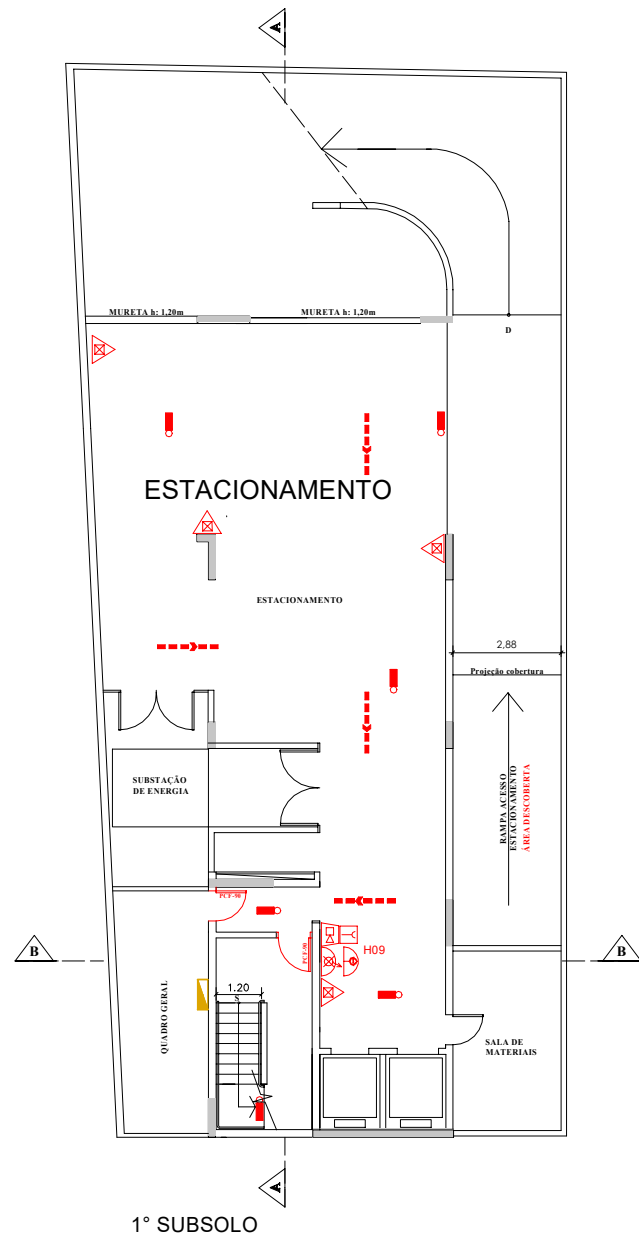

FOLHA: 06/09		PROJETO COMPLETO		ESCALA: 1:150
ASSUNTO: 1º E 2º SUBSOLO TÉRREO 1º AO 5º PAVIMENTO (PRÉDIO B)	ASSUNTO:	PROJETO TÉCNICO DE PROTEÇÃO CONTRA INCÊNDIO		
	OCUPAÇÃO:	REPARTIÇÃO PÚBLICA (H-4)		
	LOCAL:	RUA AVELINO LOPES, 156 E 170 - CENTRO DE OSASCO - SP		
	PROPRIETÁRIO:	DELEGACIA DA RECEITA FEDERAL DO BRASIL EM OSASCO		
	RESP. USO:	DELEGACIA DA RECEITA FEDERAL DO BRASIL EM OSASCO		
RESP. TÉCNICO:	ENG. RONALDO CATTI BENEDITO	CREA:	5062.820.539	
	CONTATO:	(11) 2970 - 1377	ART: 28027230231462803	DATA: 07/11/2023
	ÁREA DO TERRENO:	M2	ÁREA CONSTRUÍDA:	4.890,46
				M2

ARQUIVO:PT-BOMBEIRO-RECEITA FEDERAL-R03.dwg