


CORTE AA (PRÉDIO B)

ISOMÉTRICO (SEM ESCALA) PRÉDIO B

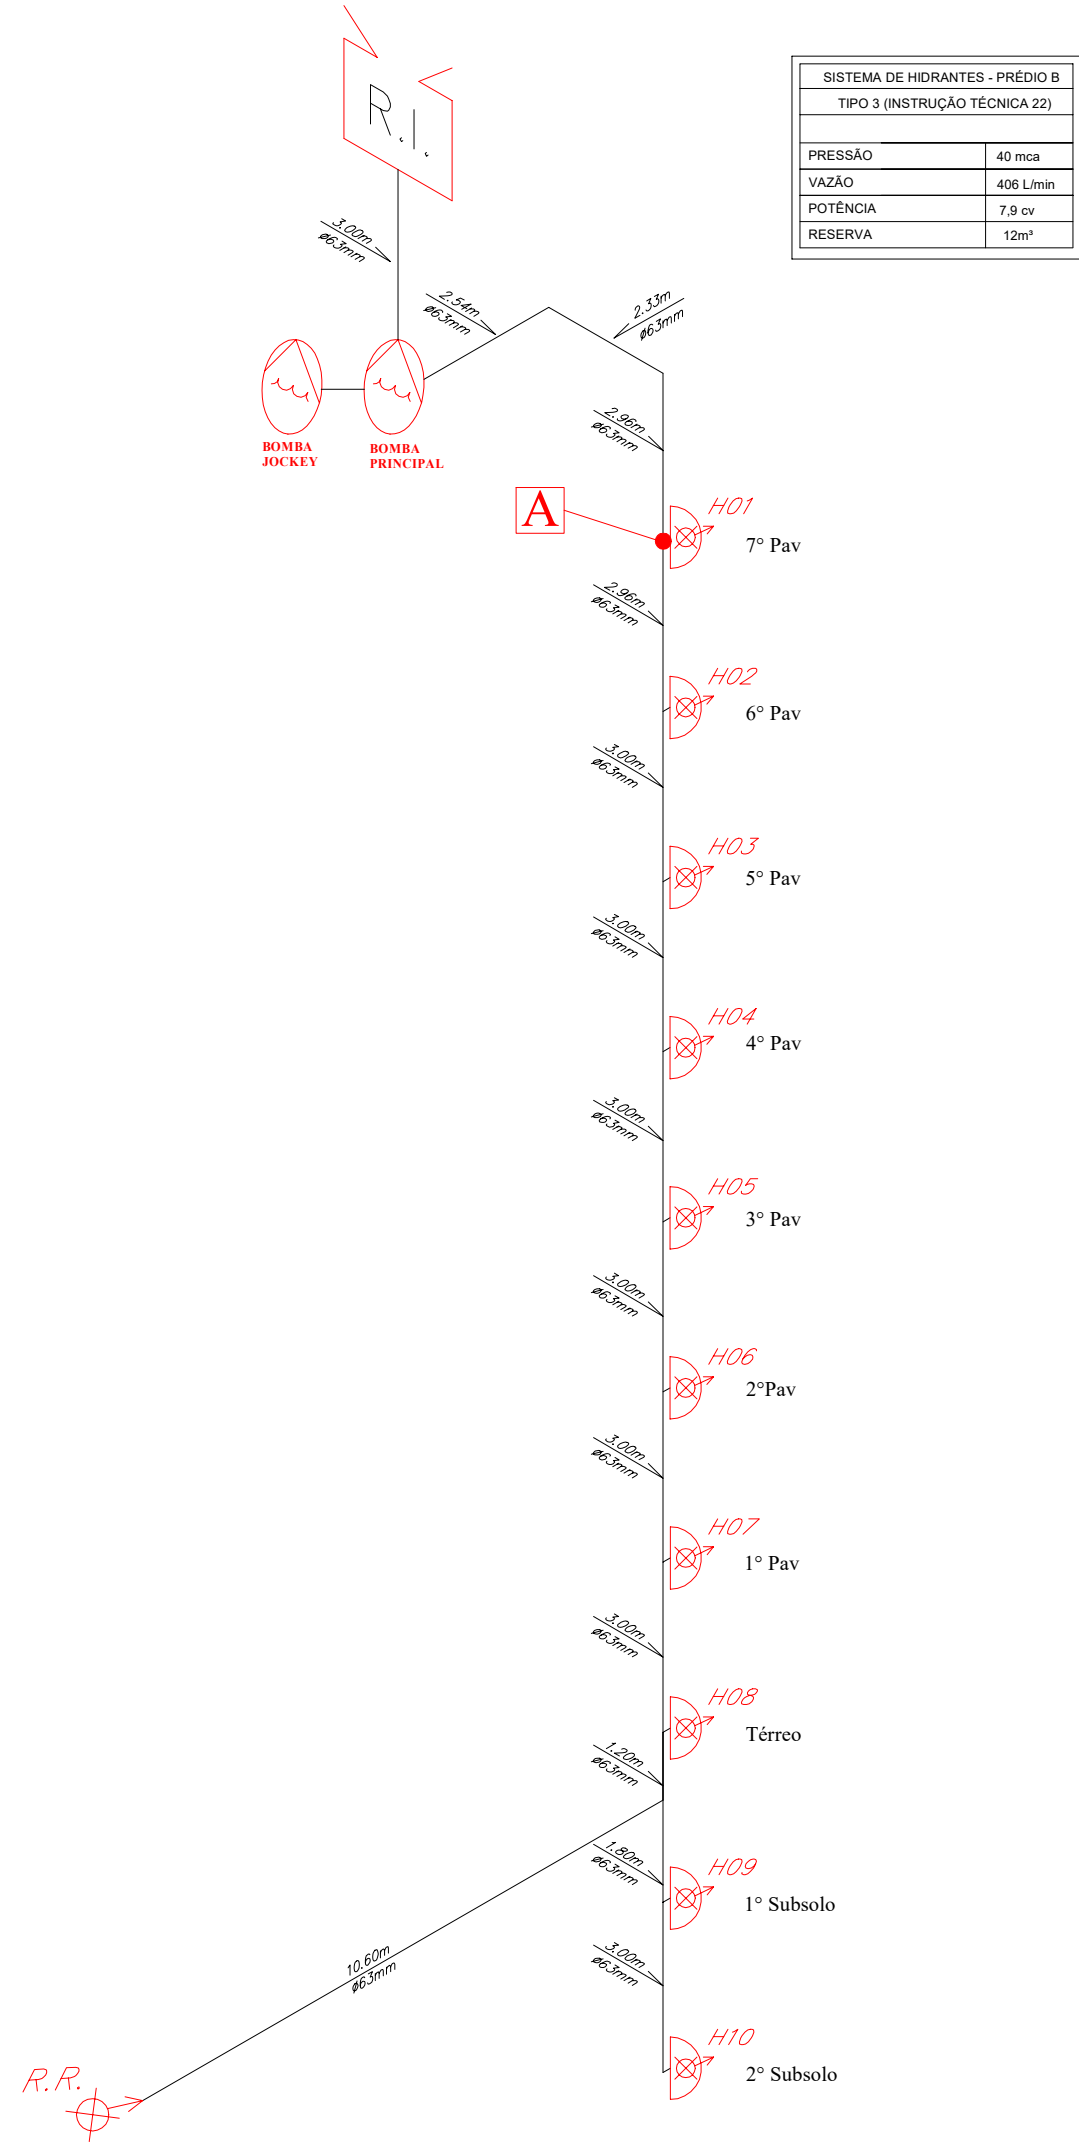

SISTEMA DE HIDRANTES - PRÉDIO B	
TIPO 3 (INSTRUÇÃO TÉCNICA 22)	
PRESSÃO	40 mca
VAZÃO	406 L/min
POTÊNCIA	7,9 cv
RESERVA	12m³

FOLHA: 08/09		PROJETO COMPLETO			ESCALA: 1:100	
ASSUNTO: PAVIMENTO TÉRREO LEGENDA (PRÉDIO B)	ASSUNTO:	PROJETO TÉCNICO DE PROTEÇÃO CONTRA INCÊNDIO				
	OCUPAÇÃO:	REPARTIÇÃO PÚBLICA (H-4)				
	LOCAL:	RUA AVELINO LOPES, 156 E 170 - CENTRO DE OSASCO - SP				
	PROPRIETÁRIO:	DELEGACIA DA RECEITA FEDERAL DO BRASIL EM OSASCO				
	RESP. USO:	DELEGACIA DA RECEITA FEDERAL DO BRASIL EM OSASCO				
	RESP. TÉCNICO:	ENG. RONALDO CATTI BENEDITO			CREA:	5062.820.539
	CONTATO:	(11) 2970 - 1377			ART:	28027230231482603
					DATA:	07/11/2023
ÁREA DO TERRENO:	-	M2	ÁREA CONSTRUIDA:	4.890,46	M2	