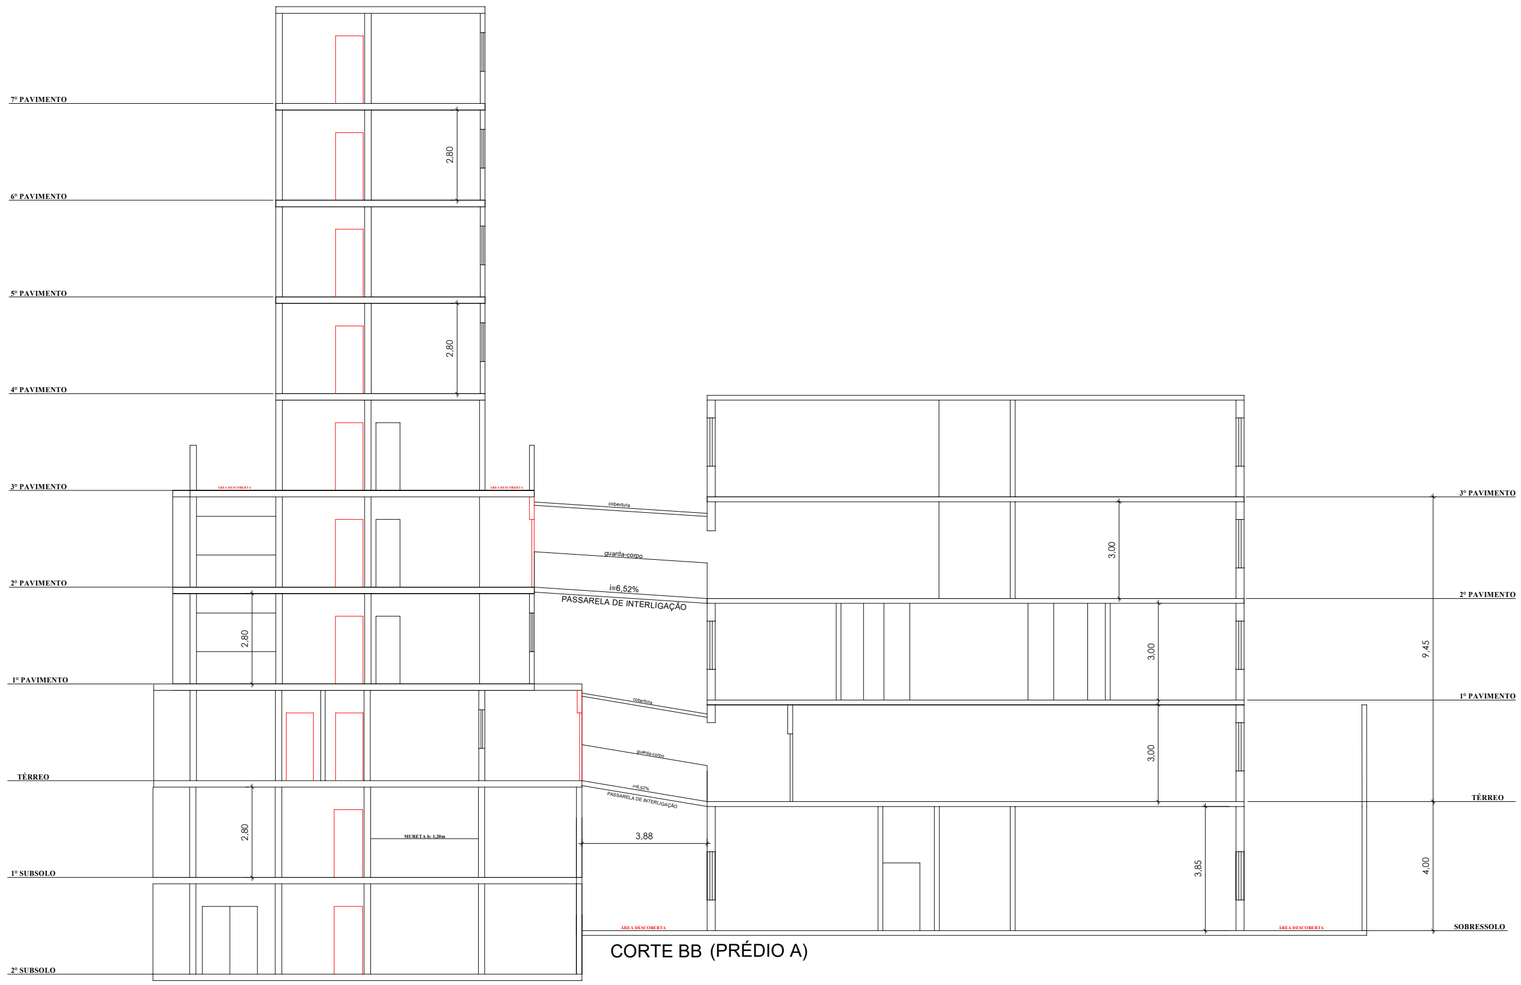

CORTE BB (PRÉDIO A)

CORTE BB (PRÉDIO B)

FOLHA: 09/09	PROJETO COMPLETO				ESCALA: 1:100
ASSUNTO: CORTE DE INTERLIGAÇÃO PRÉDIO A E PRÉDIO B	ASSUNTO:	PROJETO TÉCNICO DE PROTEÇÃO CONTRA INCÊNDIO			
	OCUPAÇÃO:	REPARTIÇÃO PÚBLICA (H-4)			
	LOCAL:	RUA AVELINO LOPES, 156 E 170 - CENTRO DE OSASCO - SP			
	PROPRIETÁRIO:	DELEGACIA DA RECEITA FEDERAL DO BRASIL EM OSASCO			
	RESP. USO:	DELEGACIA DA RECEITA FEDERAL DO BRASIL EM OSASCO			
	RESP. TÉCNICO:	ENG. RONALDO CATTI BENEDITO		CREA:	5062.820.539
	CONTATO:	(11) 2970 - 1377	ART: 28027230231462603	DATA:	07/11/2023
	ÁREA DO TERRENO:	- M2	ÁREA CONSTRUÍDA:	4.890.46	M2

ARQUIVO: PT-BOMBEIRO-RECEITA FEDERAL-R03.dwg