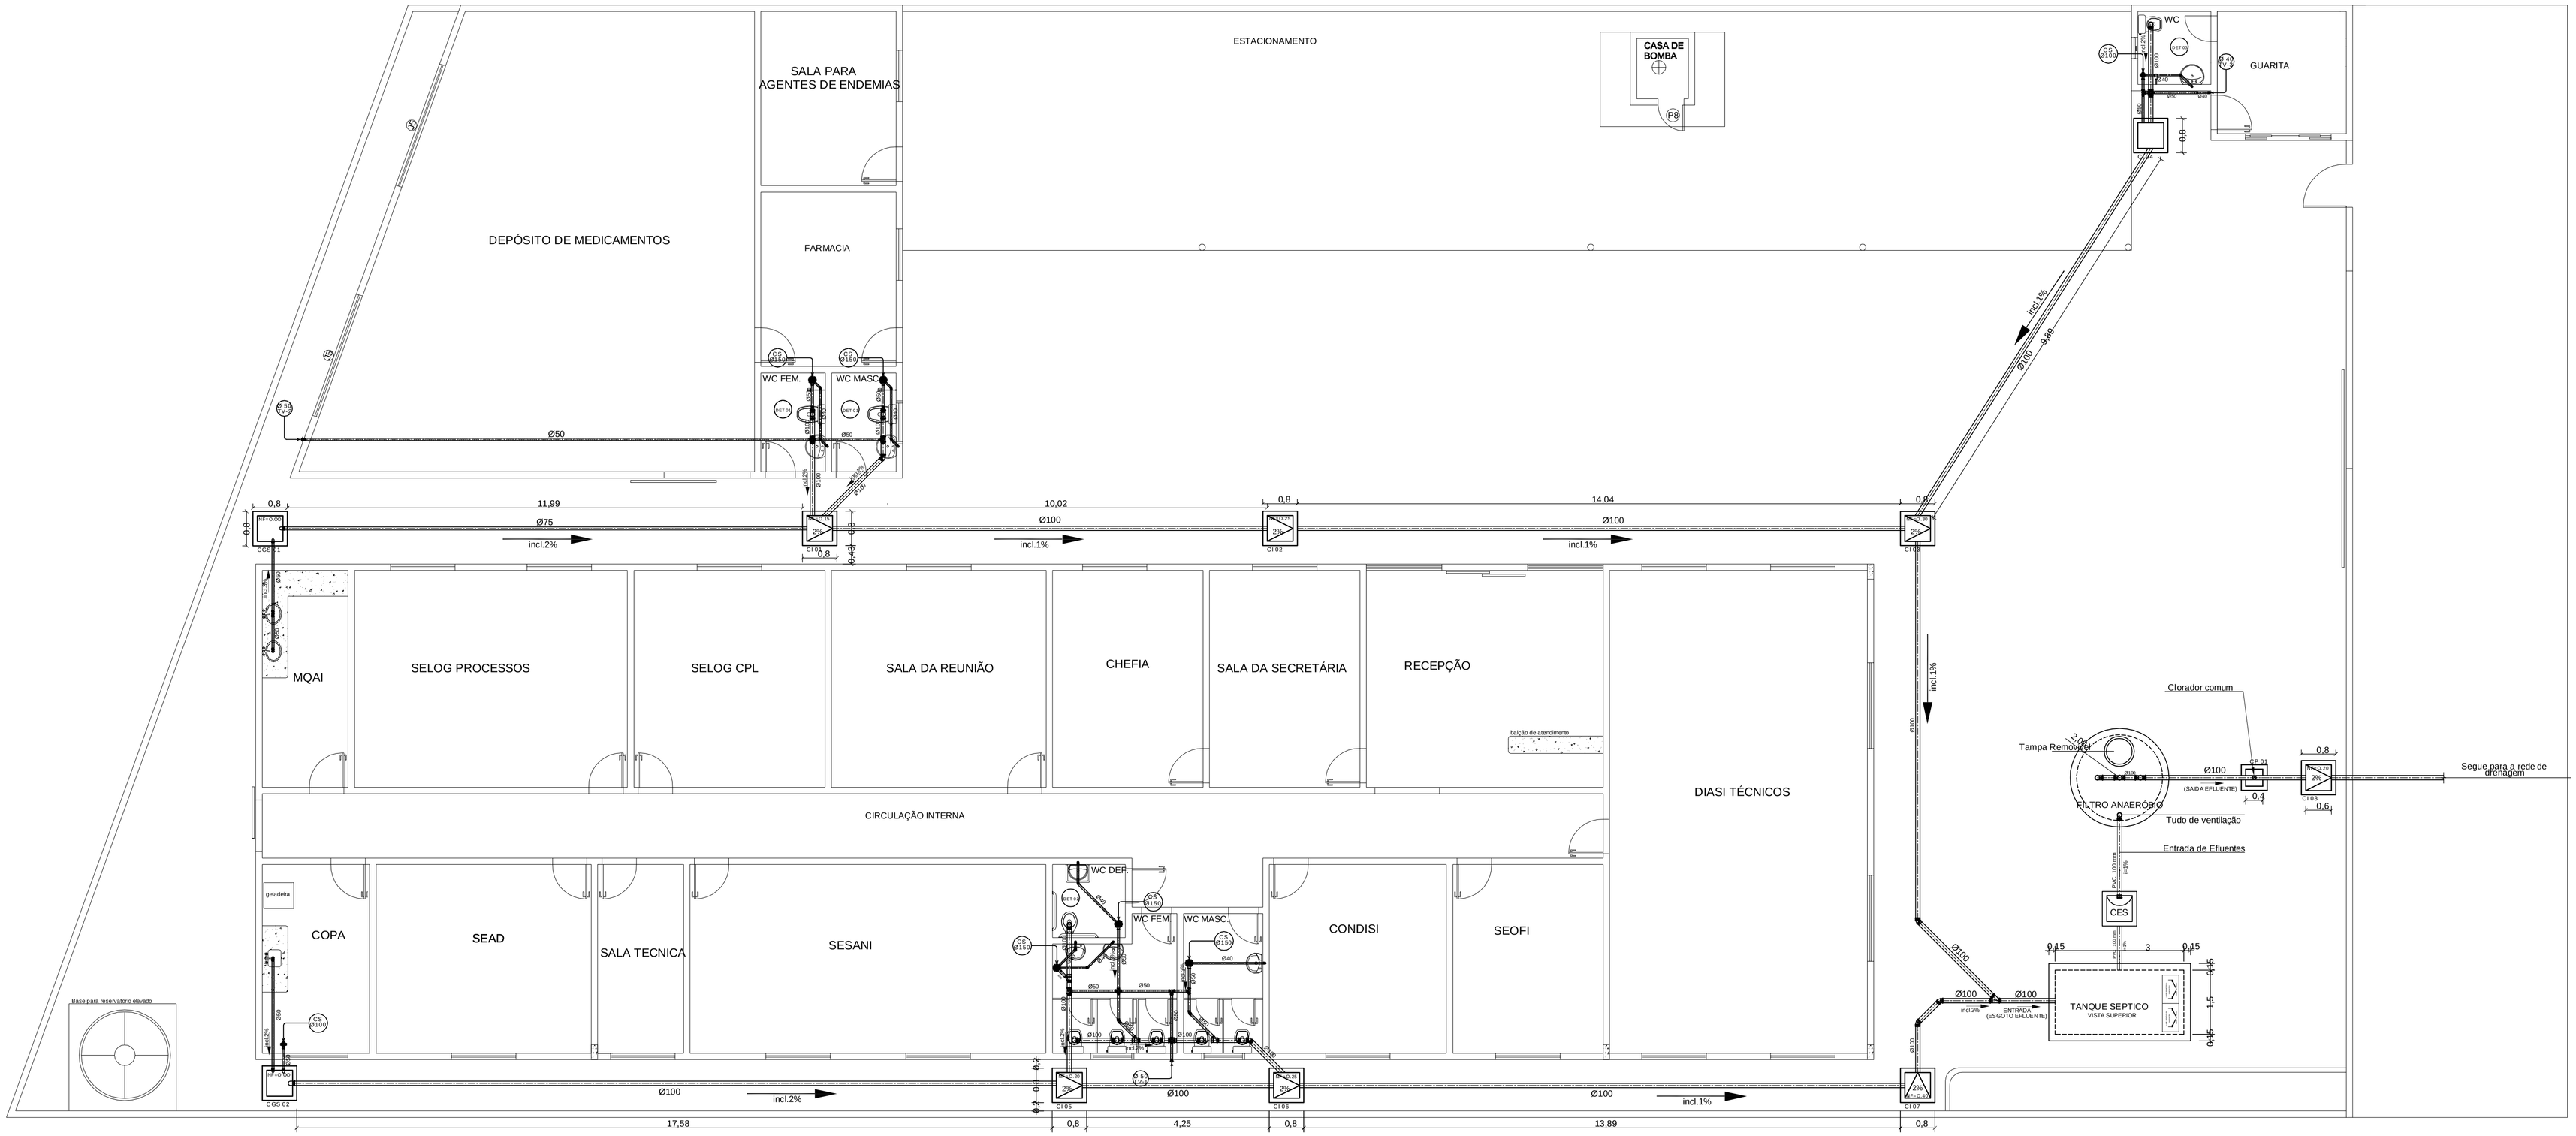

ESGOTAMENTO SANITÁRIO - ESQUEMA GERAL
ESC 1:75

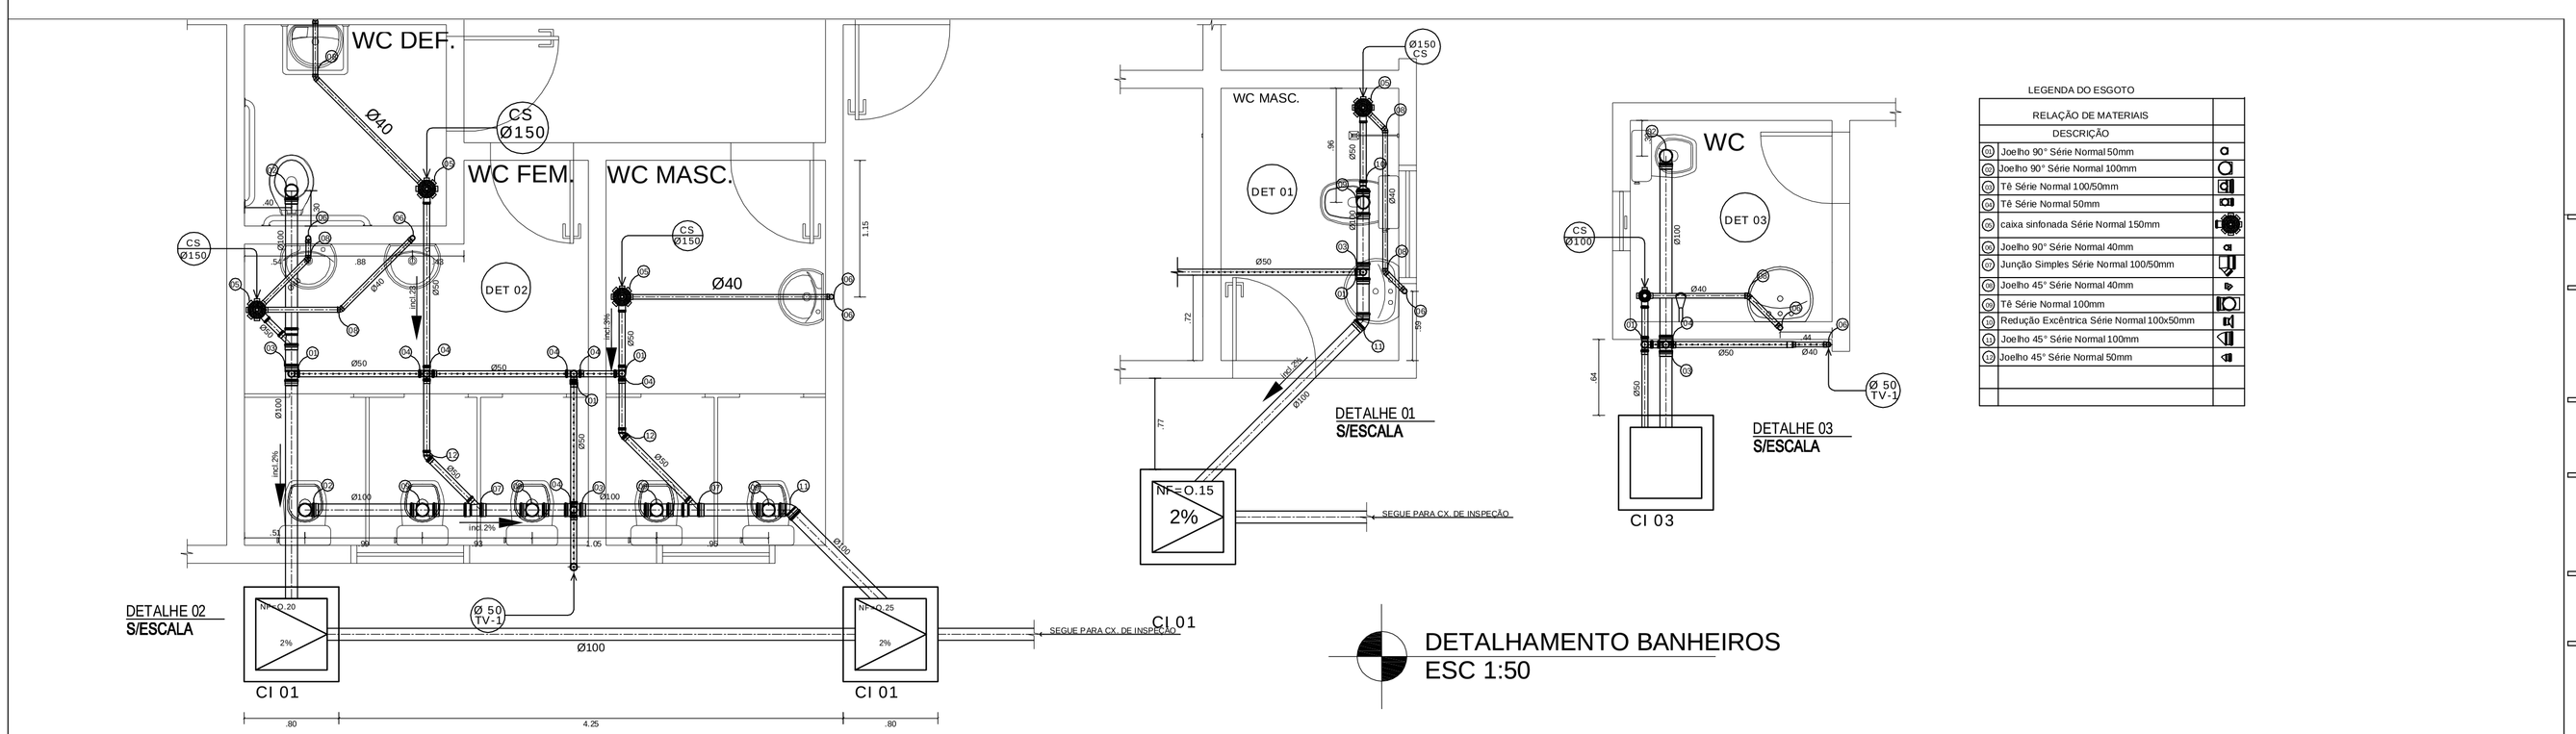

DETALHAMENTO BANHEIROS
ESC 1:50

LEGENDA DO ESGOTO

RELAÇÃO DE MATERIAIS	
DESCRIÇÃO	
Joelho 90° Série Normal 50mm	
Joelho 90° Série Normal 100mm	
Tê Série Normal 100/50mm	
Tê Série Normal 50mm	
caixa sinfonada Série Normal 150mm	
Joelho 90° Série Normal 40mm	
Junção Simples Série Normal 100/50mm	
Joelho 45° Série Normal 40mm	
Tê Série Normal 100mm	
Redução Excêntrica Série Normal 100x50mm	
Joelho 45° Série Normal 100mm	
Joelho 45° Série Normal 50mm	

SAÚDE INDÍGENA

SECRETARIA ESPECIAL DE ATENÇÃO À SAÚDE INDÍGENA - MINISTÉRIO DA SAÚDE

ARQUITETURA	PROJETO EXECUTIVO
REVISÕES 1. 2. 3. 4.	MUNICÍPIO / UF: TABATINGA/AM DSEI: ALTO RIO SOLIMÕES - ARS ENDEREÇO: RUA MARECHAL RONDON Nº 279

PROJETO DA SEDE DO DSEI ARS

RESPONSÁVEL PELO PROJETO: ARQTº GENIVALDO PINHEIRO OLIMPIO
CAU: A69163-1

COLABORADORES: Engº RAFAEL DE ARAÚJO MAGALHÃES Crea 177271AM

CONTEÚDO	DATA	ESCALA
PROJETO SANITÁRIO - ESQUEMA GERAL	08/2021	Indicada

DEAMB/COAMB/SESAI/MS
UNIDADE II - MINISTÉRIO DA SAÚDE - SEPN 510 NORTE - BLOCO A - 3º ANDAR
SALA 302 - ASA NORTE - BRASÍLIA - DF - CEP.: 70750-521
TELEFONE: 61. 3315-5925

01/02