




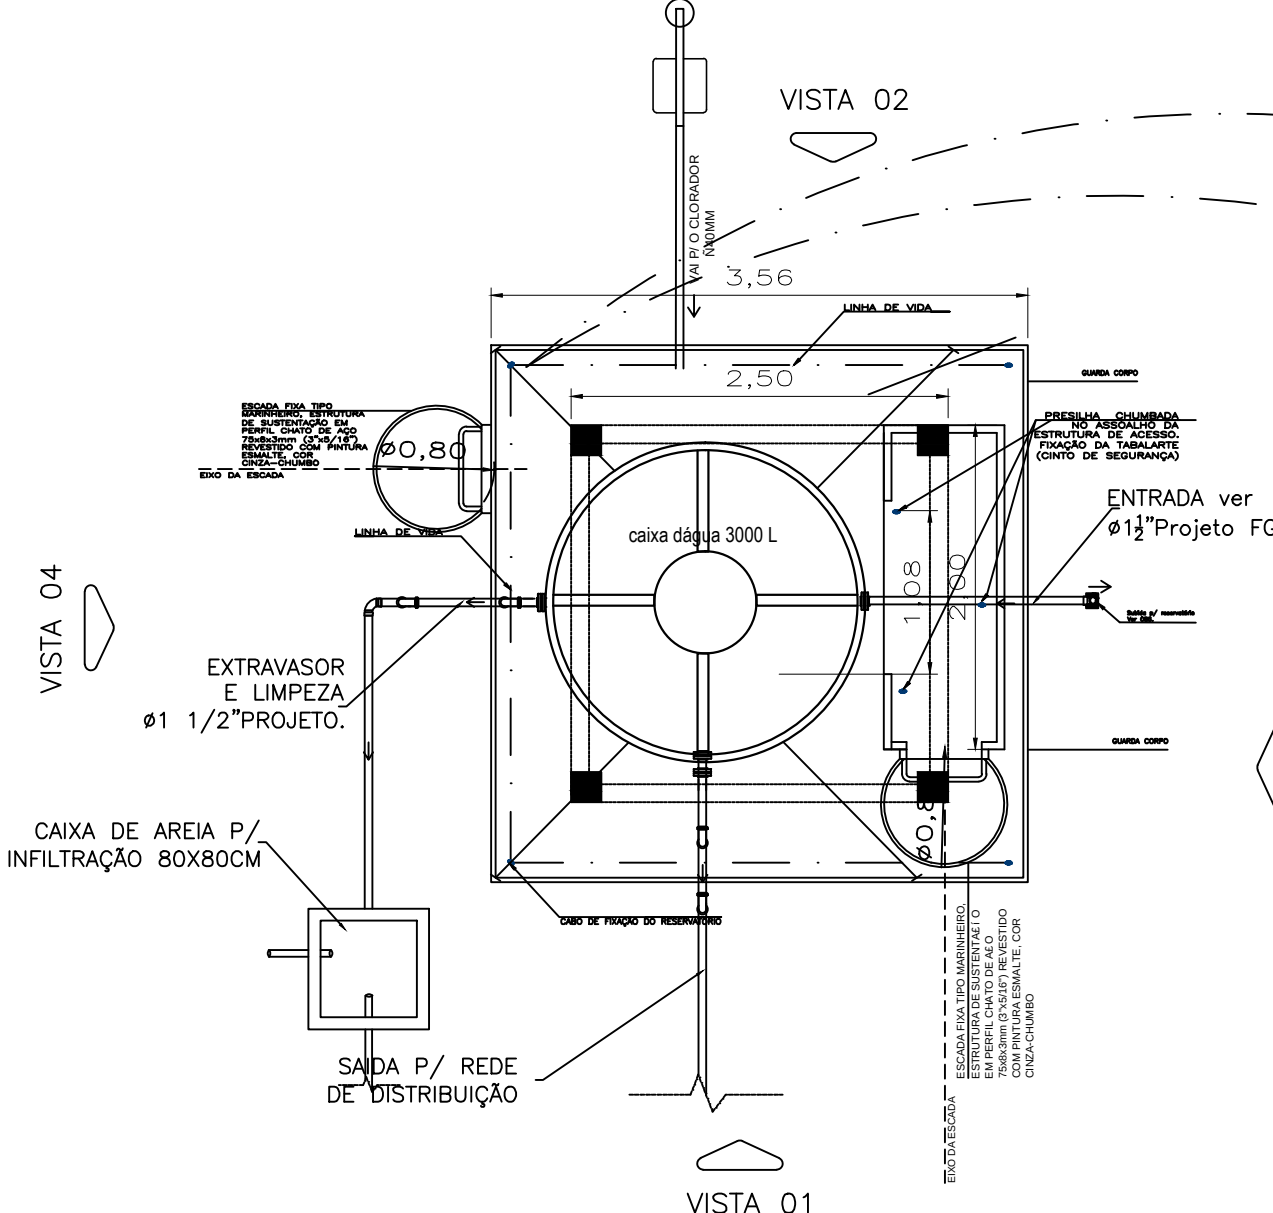


01 VISTA SUPERIOR
ESC. 1:50

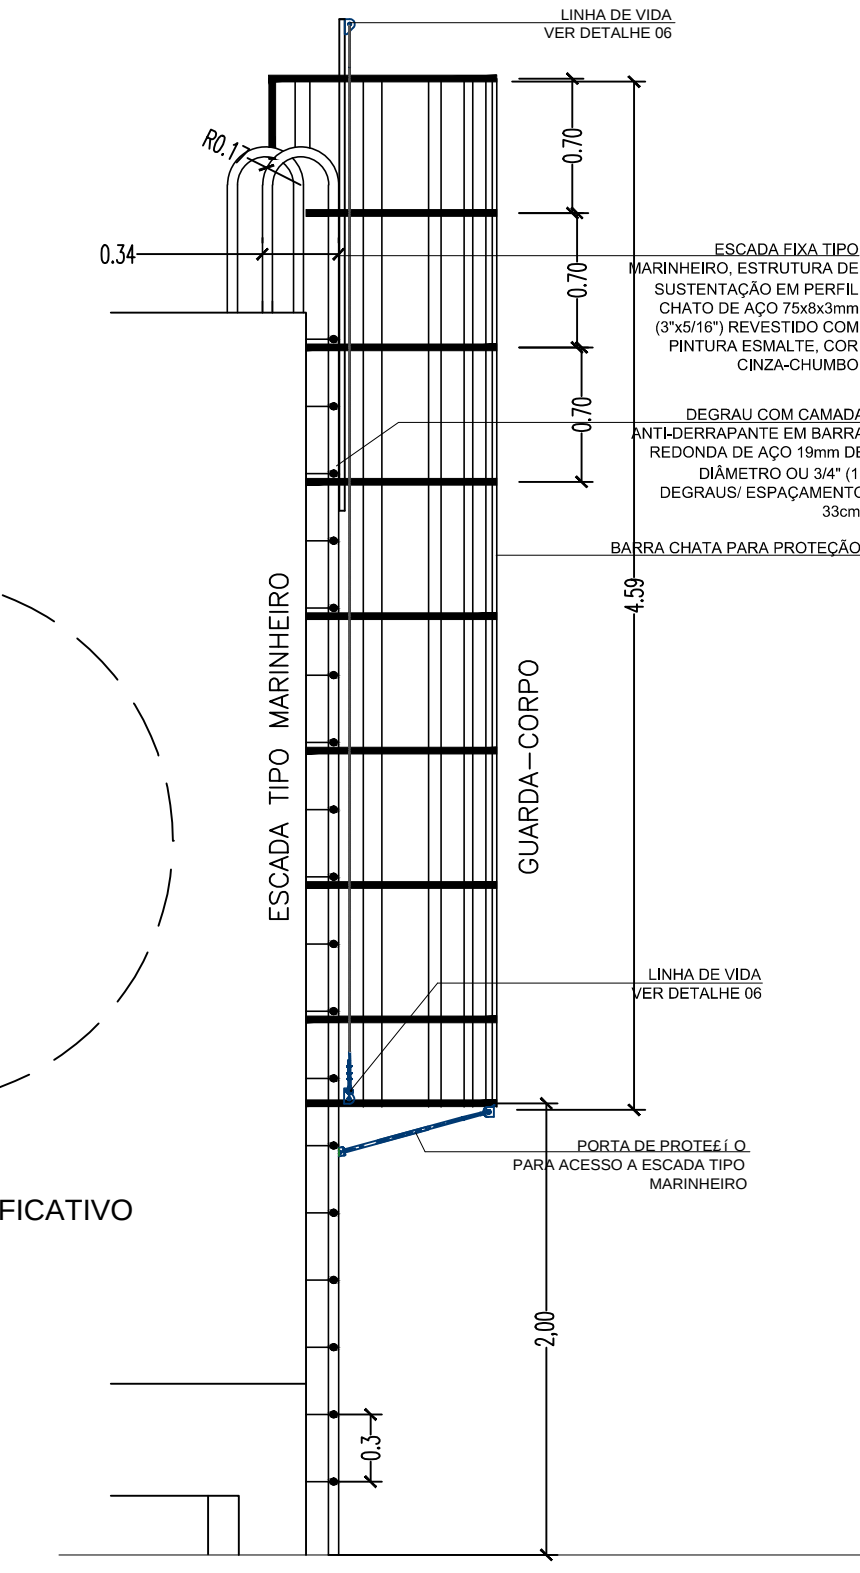


DETALHE EXEMPLIFICATIVO
ESC. S/E

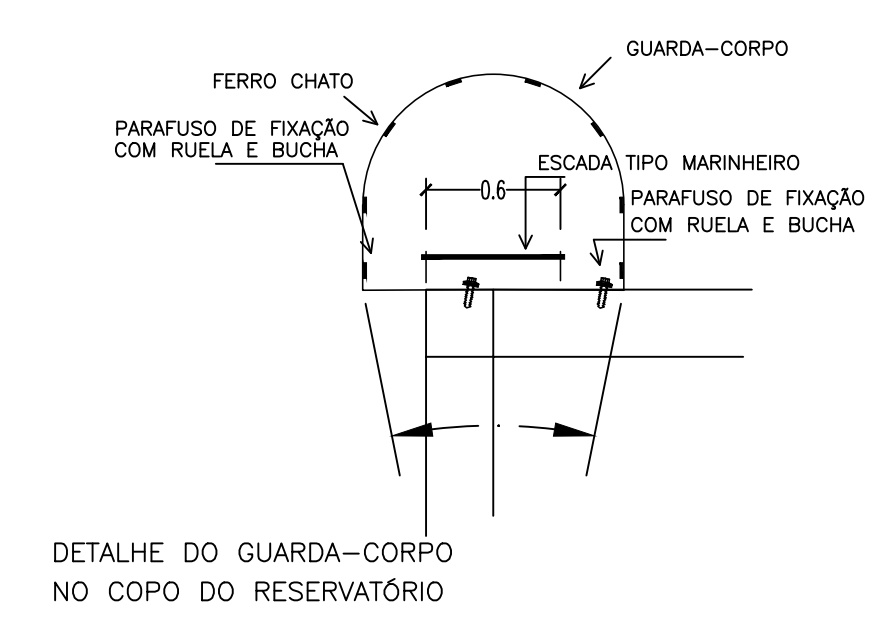


DETALHE DO GUARDA-CORPO
NO COPO DO RESERVATÓRIO

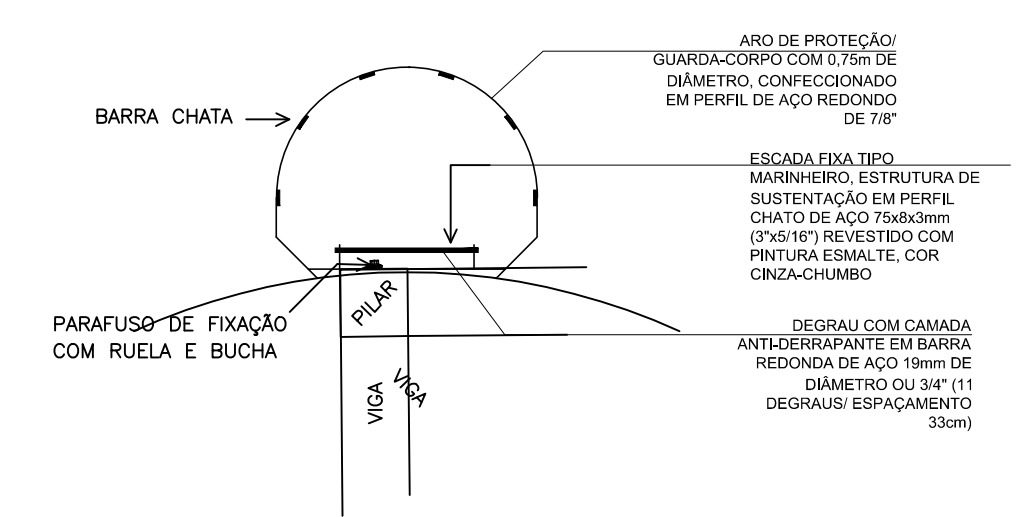

DETALHE DO GUARDA-CORPO
NO PILAR DO RESERVATÓRIO

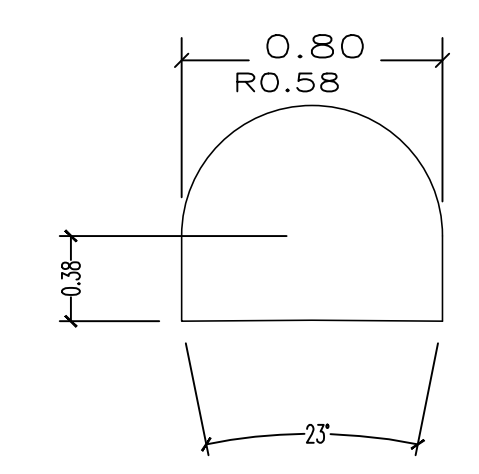

DETALHE DA ESTRUTURA
DO GUARDA-CORPO

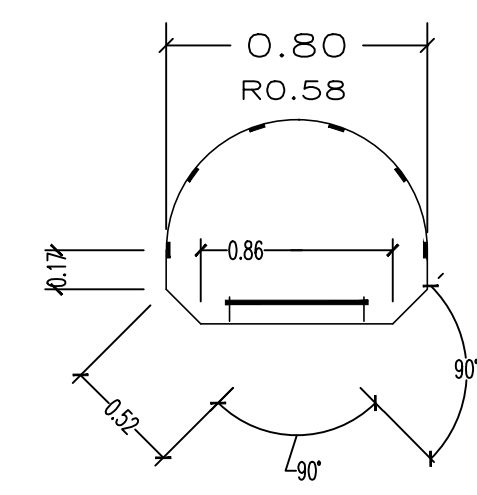

03 DETALHAMENTO ESCADA
ESC. 1:25

DETALHE DA PRESILHA

DETALHE DA ANCORAGEM

DETALHE OLHAL ANCORAGEM

DETALHE OLHAL ANCORAGEM

DETALHE CABO DE AÇO

DETALHE DE INSTALAÇÃO
BASE DA ESTRUTURA DE ACESSO AO RESERVATÓRIO ELEVADO

LINHA DE VIDA

DETALHE DA SAPATILHA


CONSIDERAÇÕES

PLACA DE IDENTIFICAÇÃO PARA PONTOS DE ANCORAGEM CONFORME RECOMENDAÇÃO DO SUBITEM 18.12.12.3 DA PORTARIA N° 3.733, DE 10 DE FEVEREIRO DE 2020, A ANCORAGEM DEVE APRESENTAR NA SUA ESTRUTURA

A) RAZÃO SOCIAL DO FABRICANTE E O SEU CNPJ;
B) MODELO OU CÓDIGO DO PRODUTO;
C) NÚMERO DE FABRICAÇÃO / SÉRIE;
D) MATERIAL DO QUAL É CONSTITUÍDO;
E) INDICAÇÃO DA CARGA;
F) NÚMERO MÁXIMO DE TRABALHADORES CONECTADOS SIMULTANEAMENTE OU FORÇA MÁXIMA APLICÁVEL;
G) PICTOGRAMA INDICANDO QUE O USUÁRIO DEVE LER AS INFORMAÇÕES FORNECIDAS PELO FABRICANTE.

- 01- BASE DO RESERVATÓRIO EM CONCRETO ARMADO
02- RESERVATÓRIO EM POLIETILENO TIPO TANQUE
03- PINTURA TEXTURIZADA ACRÍLICA - UMA DEMÃO EM TODA ESTRUTURA DE CONCRETO ARMADO.
04- AS INSTALAÇÕES ELÉTRICAS DEVERÃO SER EXECUTADAS DE ACORDO COM A NBR 5410/04 DA ABNT.
05- PINTURA METÁLICA COM PREPARAÇÃO DE FUNDO - 2 DEMÃOS
GUARDA CORPO E ESCADA TIPO MARINHEIRO

- 01- A PROTEÇÃO, QUANDO CONSTITUÍDA DE ANTEPAROS RÍGIDOS EM SISTEMA DE GUARDA-CORPO E RODAPÉ, DEVE ATENDER AOS SEGUINTES REQUISITOS
- A) TRAVESSÃO SUPERIOR A 1,2 M (UM METRO E VINTE CENTÍMETROS) DE ALTURA E RESISTÊNCIA À CARGA HORIZONTAL DE 90 KGf/M (NOVENTA QUILOGRAMAS-FORÇA POR METRO), SENDO QUE A DEFLEXÃO MÁXIMA NÃO DEVE SER SUPERIOR A 0,076 M (SETENTA E SEIS MILÍMETROS);
B) TRAVESSÃO INTERMEDIÁRIO ALTURA MÁXIMA DE 0,7 M (SETENTA CENTÍMETROS) DE ALTURA;
C) RODAPÉ COM ALTURA MÍNIMA DE 0,15 M (VINTE CENTÍMETROS) RENTE À SUPERFÍCIE E RESISTÊNCIA À CARGA HORIZONTAL DE 22 KGf/M;

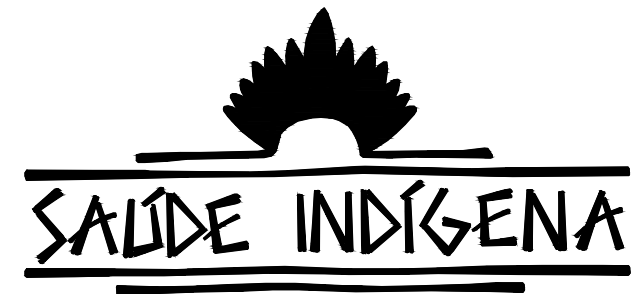

SECRETARIA ESPECIAL DE ATENÇÃO À SAÚDE INDÍGENA - MINISTÉRIO DA SAÚDE

PROJETO ARQUITETÔNICO	PROJETO EXECUTIVO
REVISÕES	MUNICÍPIO / UF: BENJAMIM CONSTANT DSEI: ALTO RIO SOLIMÕES ENDEREÇO: RUA 21 DE ABRIL S/Nº
CONSTRUÇÃO DA CASA LOCAL DE BENJAMIM CONSTANT	
RESPONSÁVEL PELO PROJETO: Eng.º Civil RAFAEL DE ARAÚJO MAGALHÃES CREA - 27727 - AM RESPONSÁVEL PELO PROJETO: ARQUITETO GENEVALDO PINHEIRO OLÍMPIO CAU: A69163-1	
CONTEÚDO	DATA JANEIRO/2021
ESCALA INDICADA	
DEAMB/COAMB/SESAI/MS UNIDADE II - MINISTÉRIO DA SAÚDE - SEPPI 630 NORTE - BLOCO A - 3º ANDAR SALA 302 - ASA NORTE - BRASÍLIA - DF - CEP: 70750-521 TELEFONE: (61) 3315-5925	
02 / 02	