



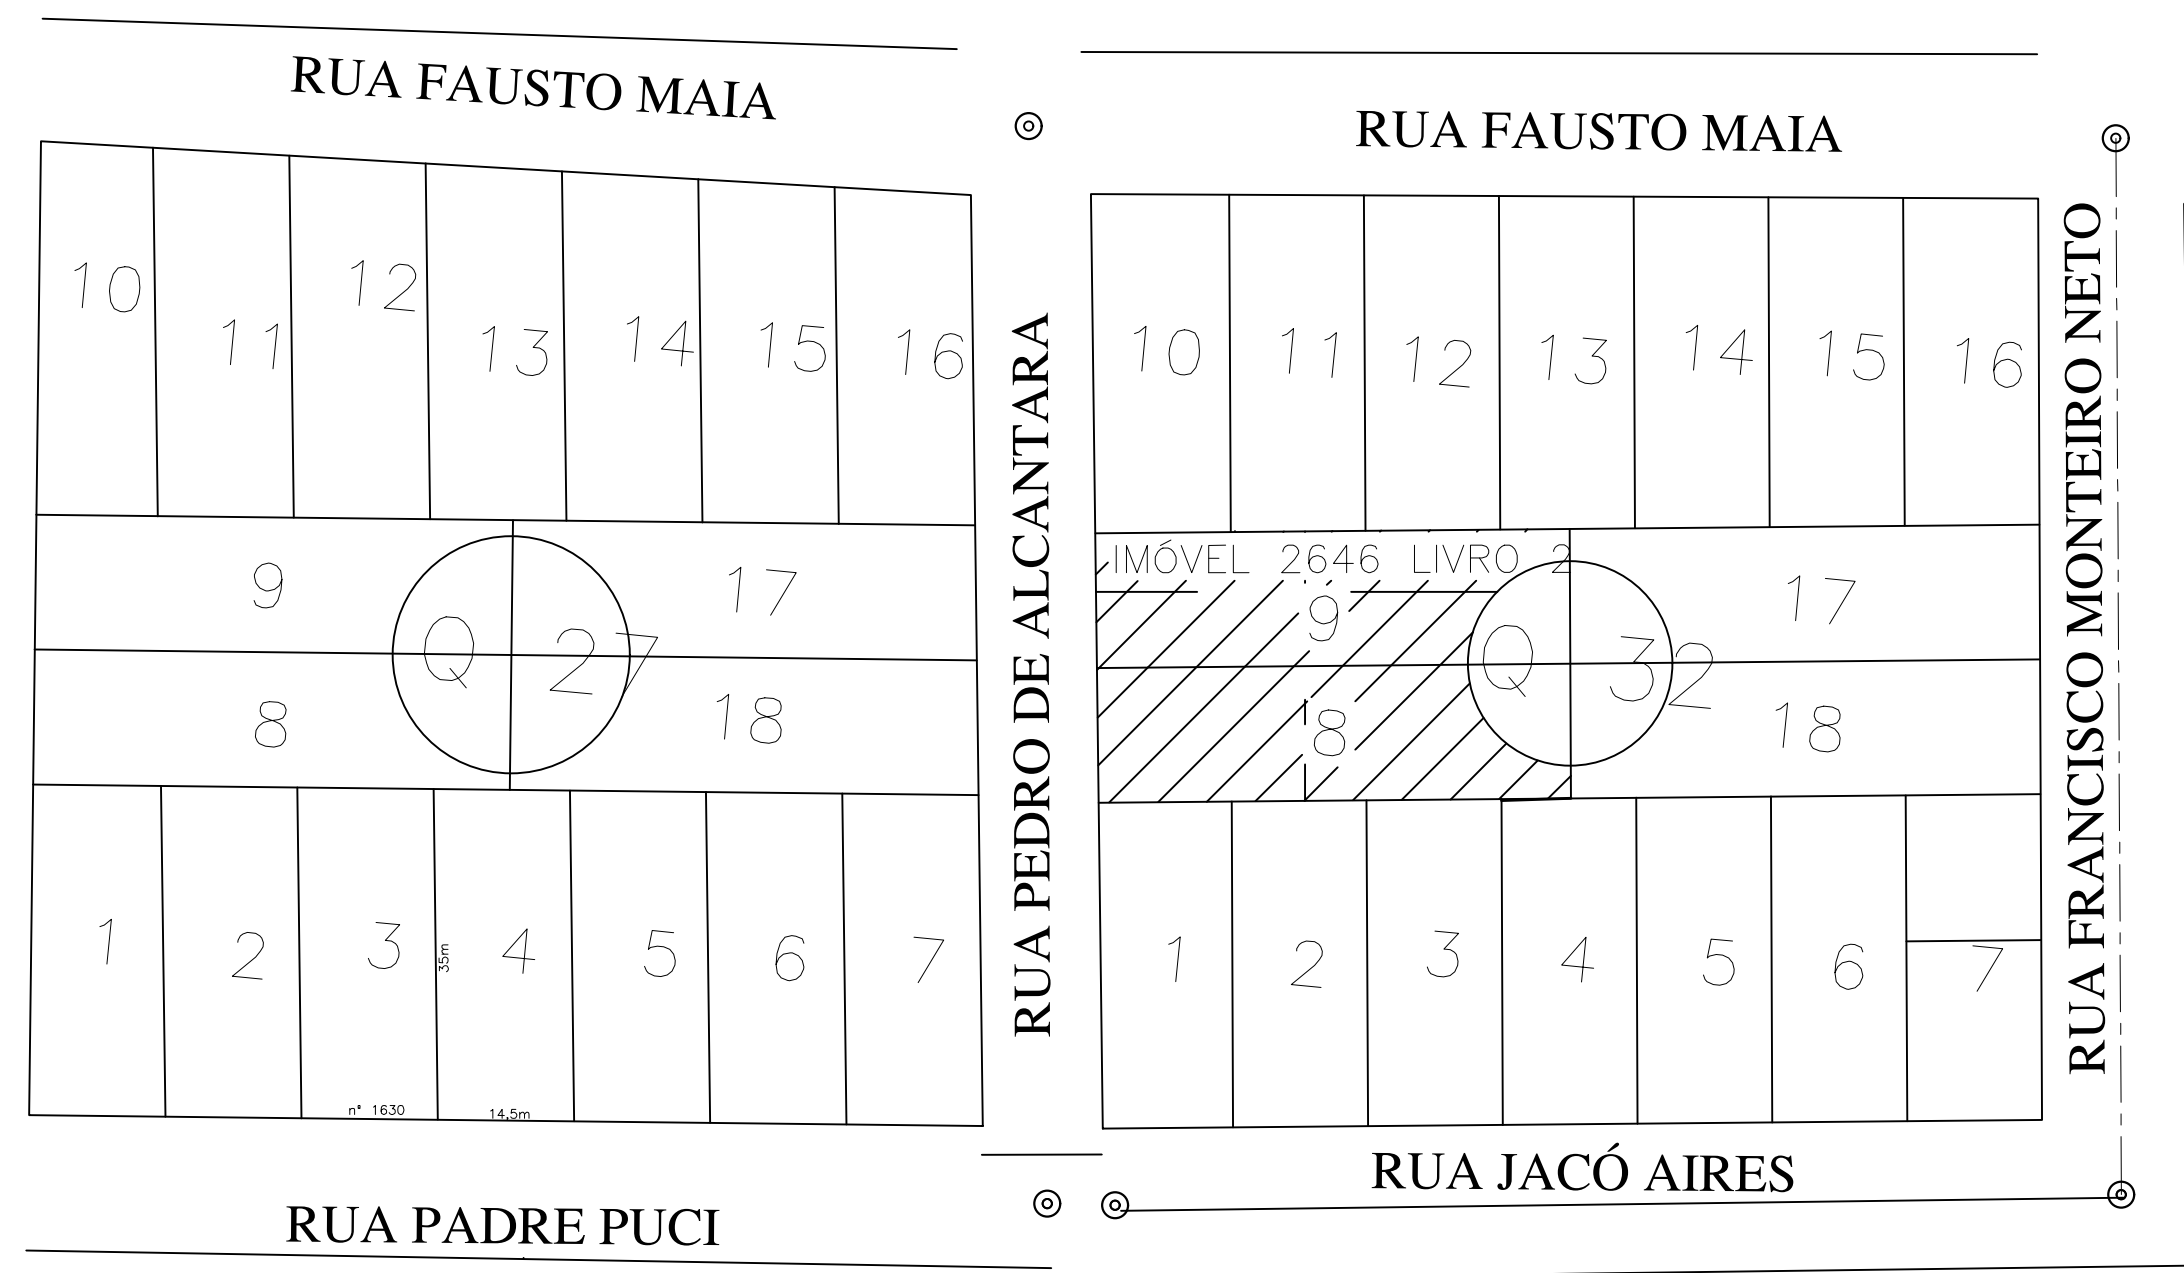

PLANTA DE SITUAÇÃO DO LOTE




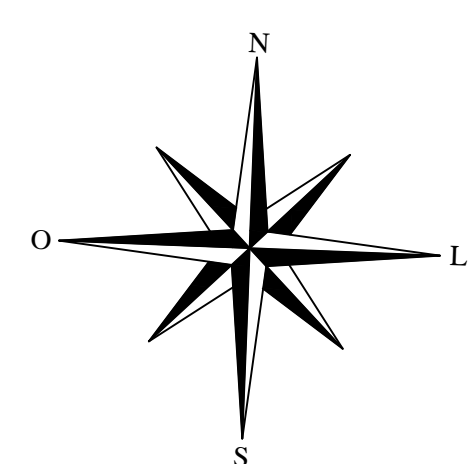


PLANTA DE LOCALIZAÇÃO DO LOTE



IMAGEM DE LOCALIZAÇÃO DO LOTE SEM ESCALA

						MINISTÉRIO DA SAÚDE SECRETARIA ESPECIAL DE SAÚDE INDÍGENA Distrito Sanitário Especial Indígena de Porto Velho Serviço de Edificações e Saneamento Ambiental Indígena					
OBJETO						PRANCHA					
REFORMA DO IMÓVEL LOCADO PARA FUNCIONAMENTO DA CASAI HUMAITÁ / AM						01/02					
ENDEREÇO						LOCAL					
RUA PEDRO ALCANTARA BACELAR, 1501						HUMAITÁ/AM					
CONTEÚDO						DATA					
PLANTA DE SITUAÇÃO DO LOTE						16/12/2021					
PLANTA DE LOCAÇÃO						COORDENADAS		QUADRA		LOTE	
IMAGEM DA LOCALIZAÇÃO DO IMÓVEL						ESCALA		INDICADA		DESENHO	
AUTOR(A) DO PROJETO						PROJETO					
						SITUAÇÃO DO LOTE					
AUTOR(A) DO PROJETO						ETAPA DE PROJETO					
MARIA BERNADETE GREGÓRIO						BÁSICO					
CREA 10.208 - D/RO											
COORDENADAS						LOCAÇÃO					
ÁREAS											
ÁREA DO TERRENO						1.395,00 m²					
ÁREA CONSTRUÍDA						969,19 m²					
ÁREA PROJEÇÃO						991,97 m²					
REV.	MODIFICAÇÃO					DATA	PROJETISTA	CADISTA	APROVO		
01											
02											
03											
ESPAÇO RESERVADO PARA APROVAÇÃO											

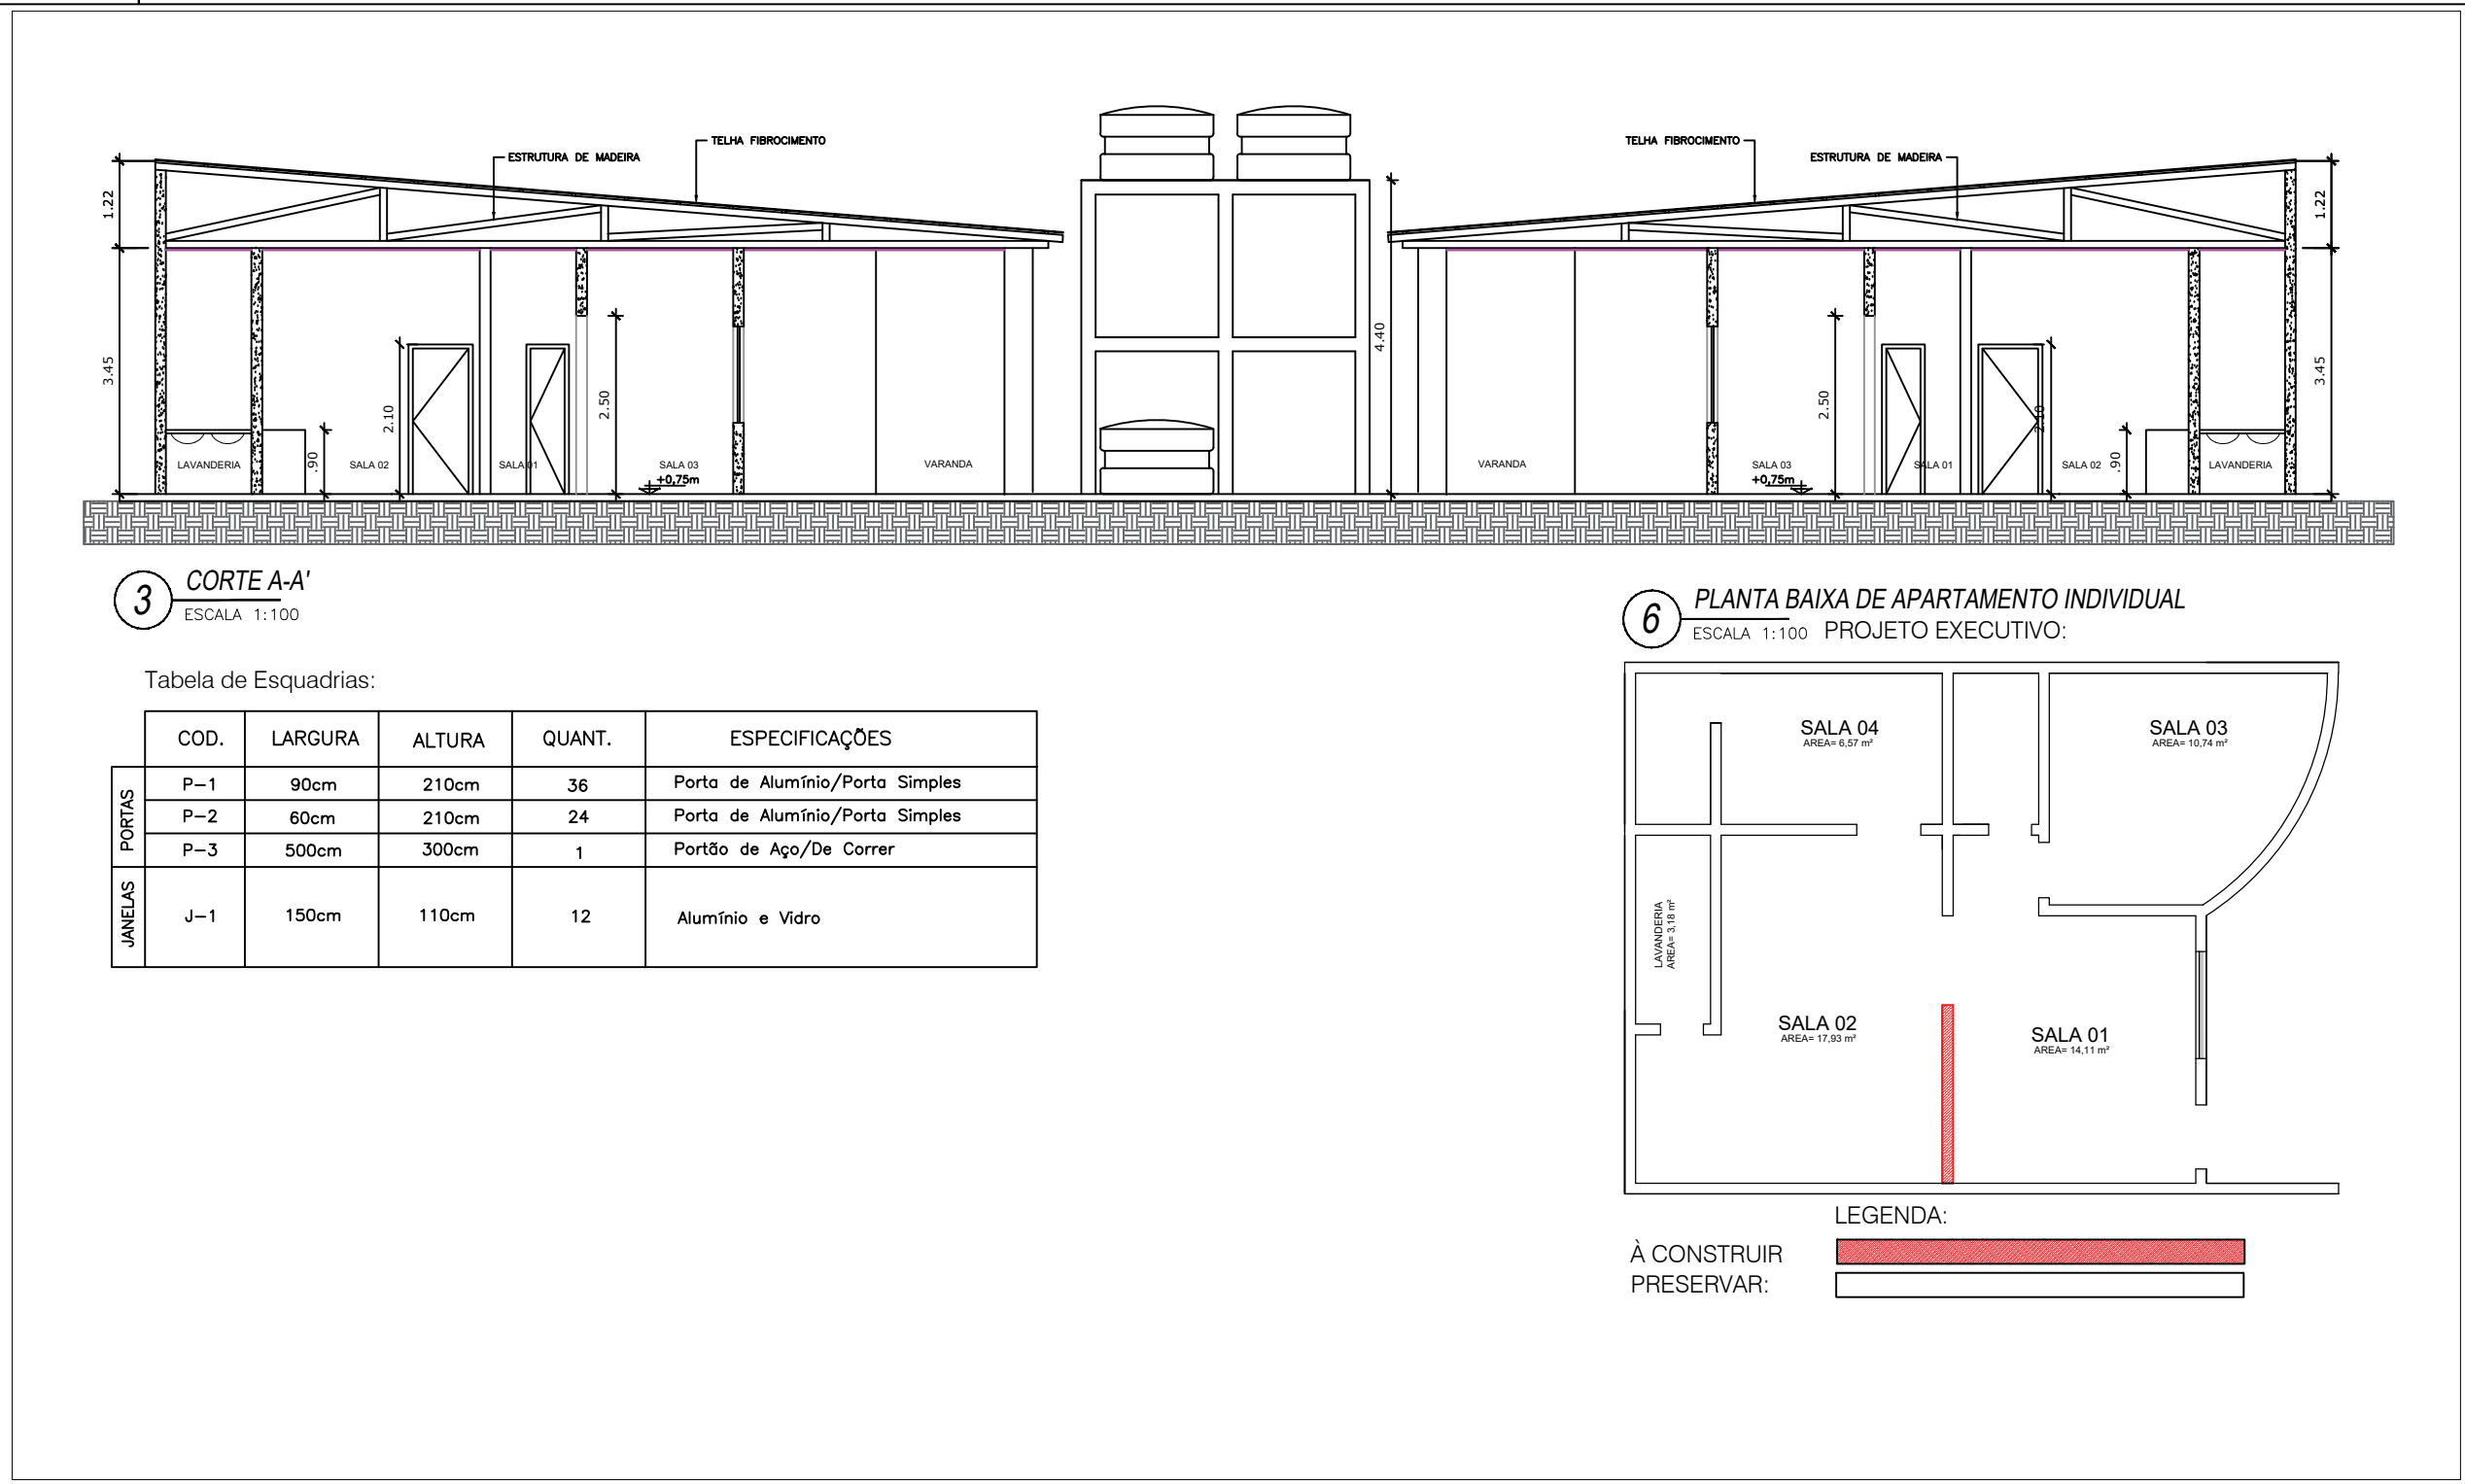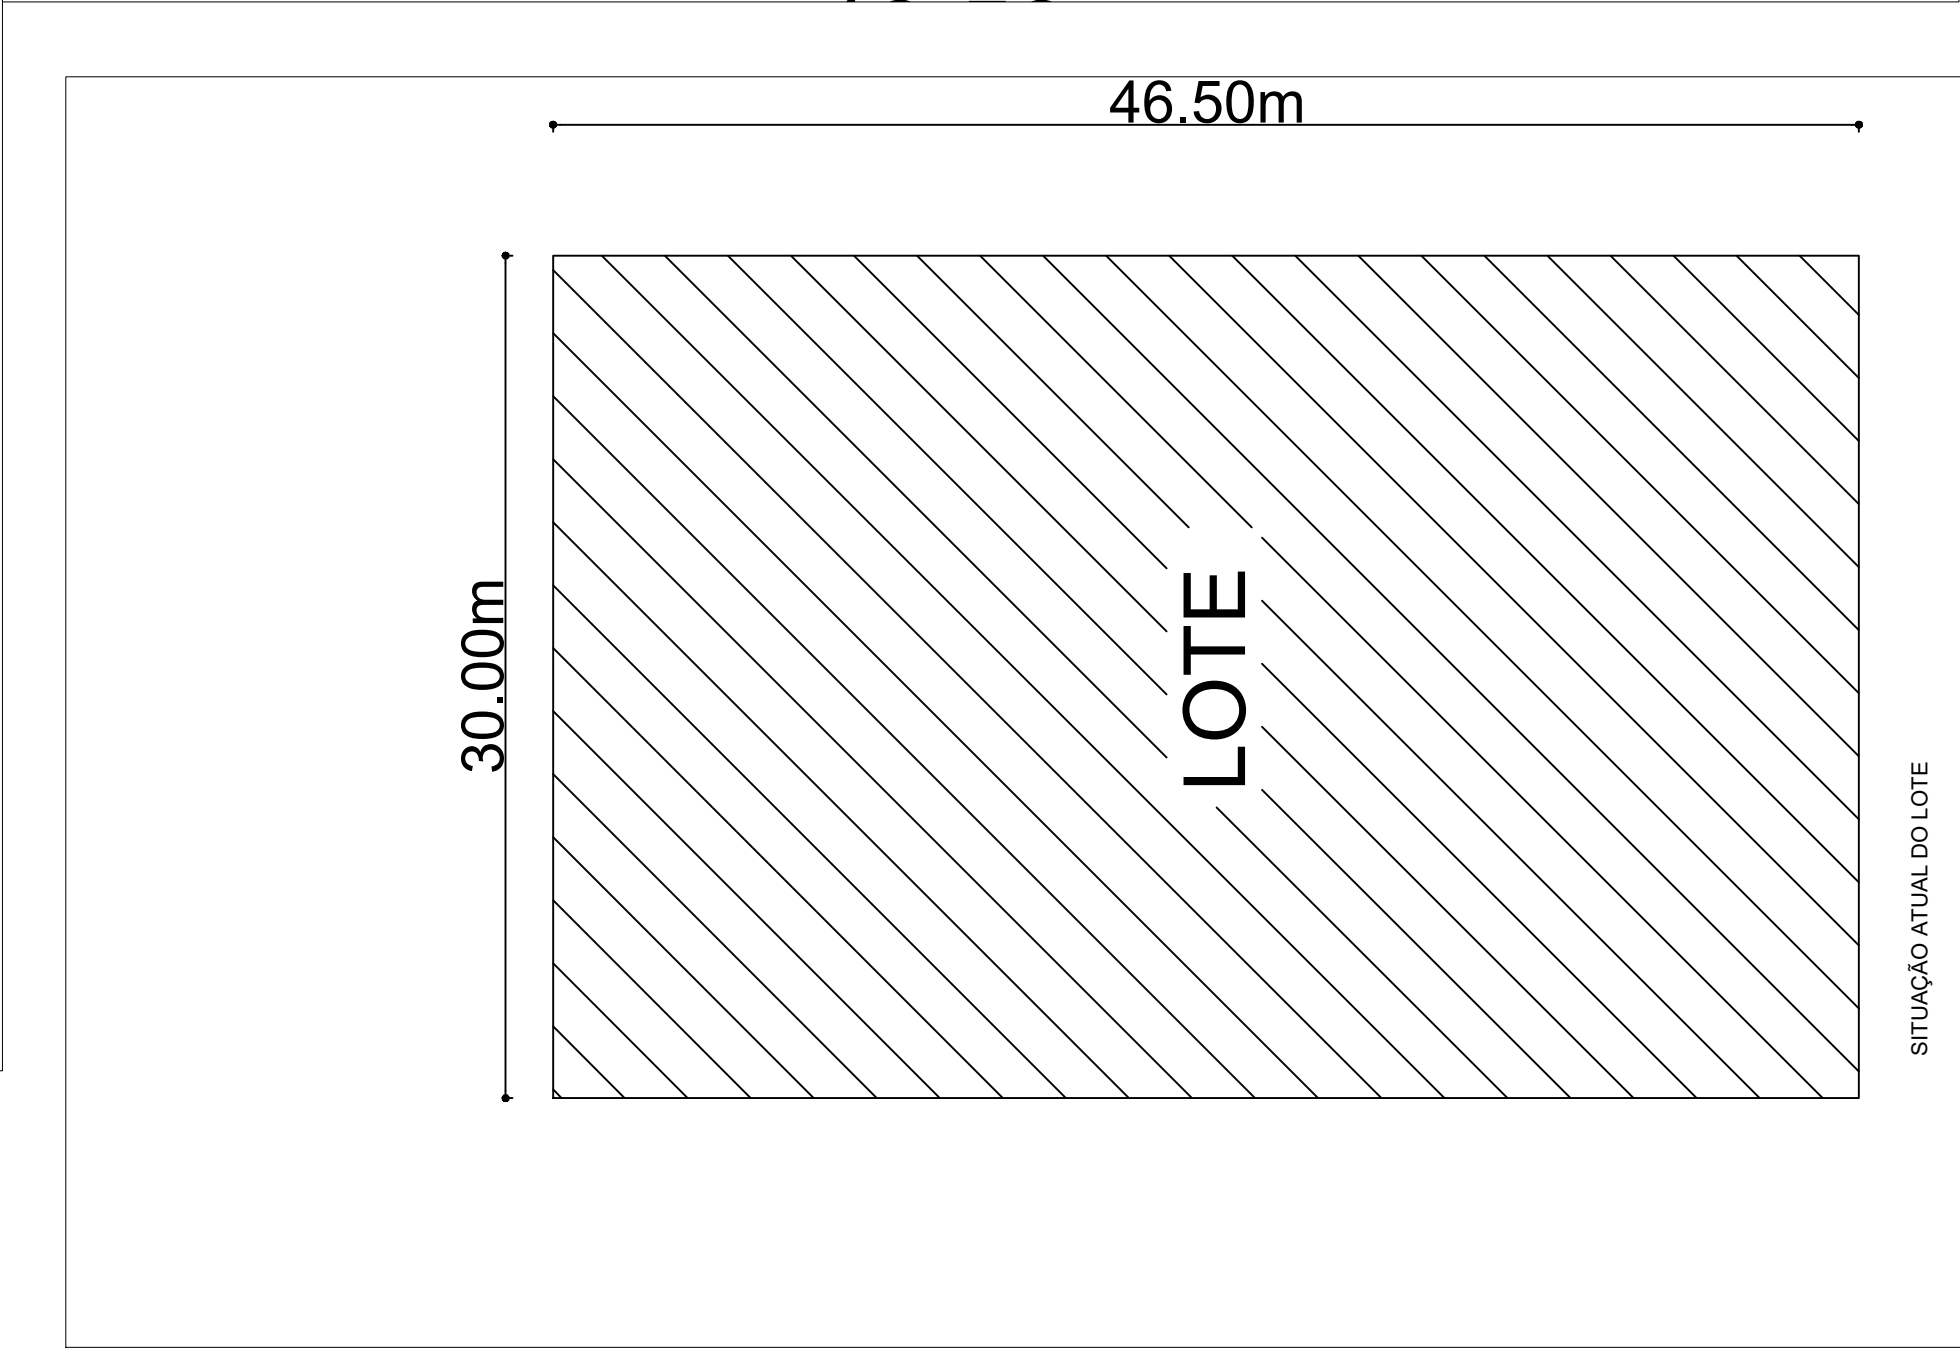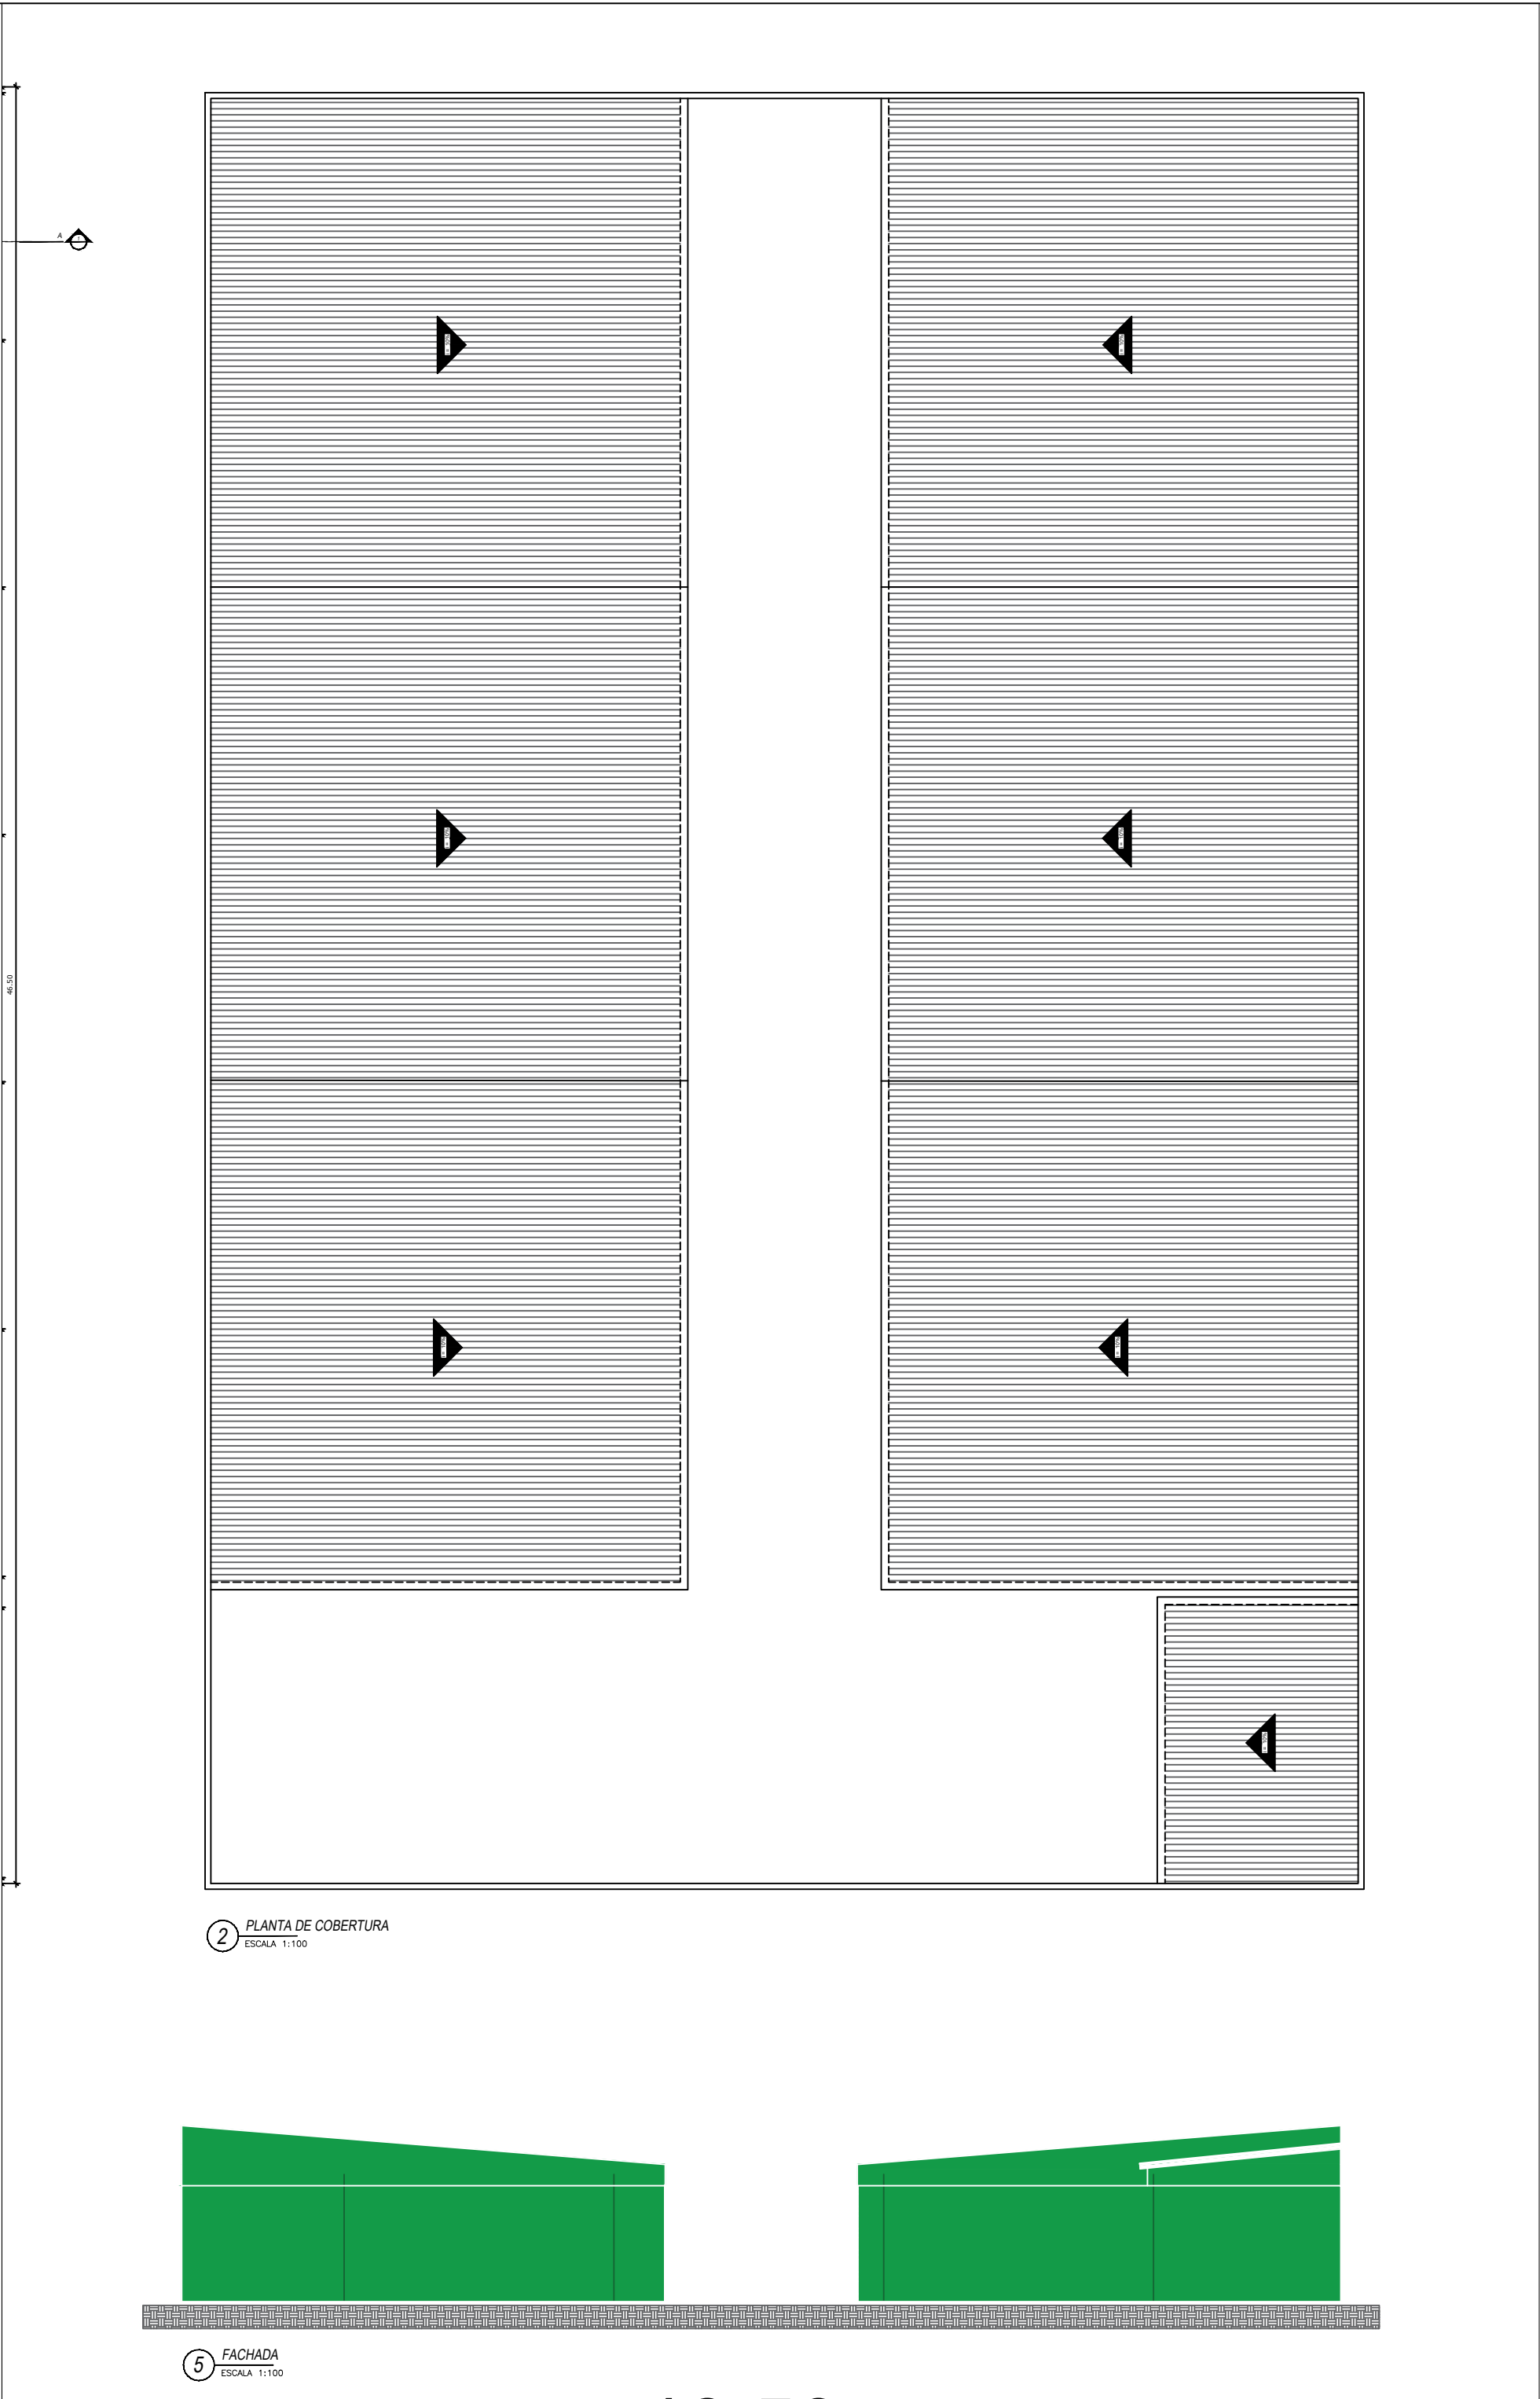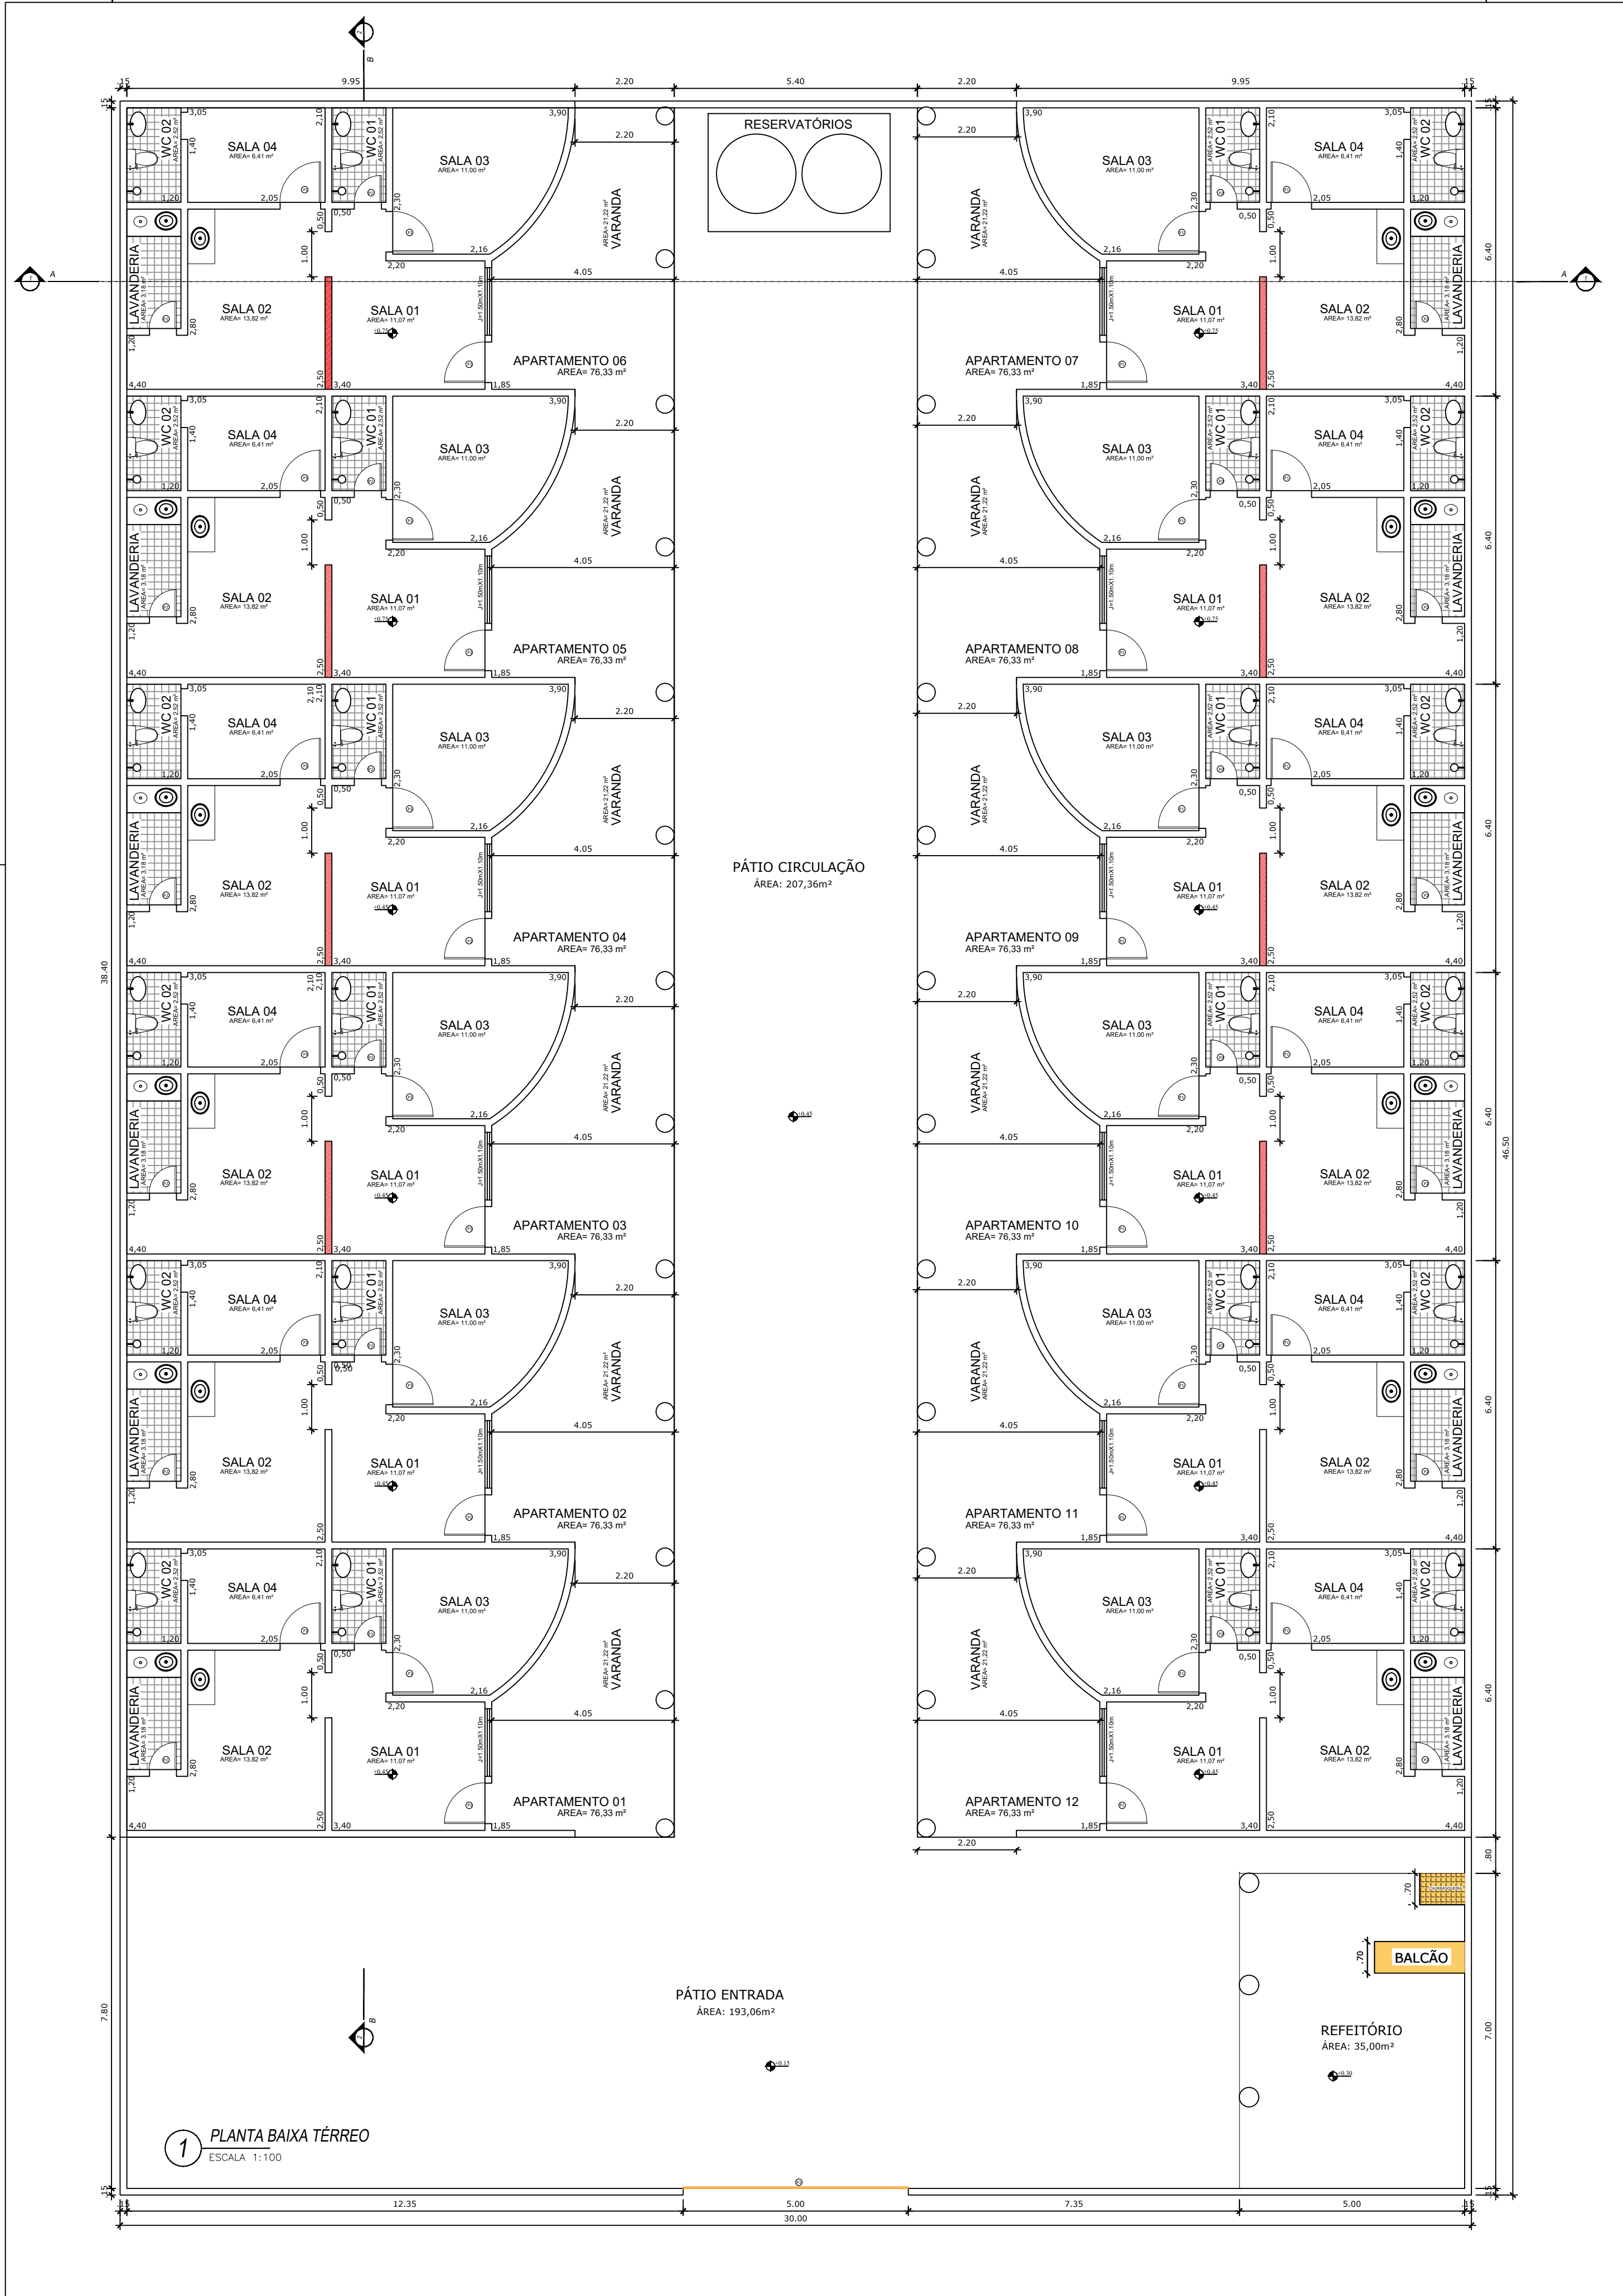

MINISTÉRIO DA SAÚDE
SECRETARIA ESPECIAL DE SAÚDE INDÍGENA
Distrito Sanitário Especial Indígena de Porto Velho
Serviço de Edificações e Saneamento Ambiental Indígena

OBJETO		PRANCHA	
REFORMA DO IMÓVEL LOCADO PARA FUNCIONAMENTO DA CASA HUMAITÁ / AM		02/02	
ENDEREÇO		LOCAL	
RUA PEDRO ALCANTARA BACELAR, 1501		HUMAITÁ/AM	
CONTEÚDO		DATA	
PLANTA DE SITUAÇÃO DO LOTE		16/12/2021	
PLANTA BAIXA, CORTES E FACHADAS		COORDENADAS	QUADRA
PLANTA DA COBERTURA E TABELA DE ESQUADRIAS		LOTE	
AUTOR(A) DO PROJETO		ESCALA	DESENHO
		INDICADA	
AUTOR(A) DO PROJETO		PROJETO	ARQUITETÔNICO
MÁRIA BERNADETE GREGÓRIO		ETAPA DE PROJETO	BÁSICO
CREA 10.208 - D/RO		LOCAÇÃO	
COORDENADAS			
ÁREAS			
ÁREA DO TERRENO		1.395,00 m²	
ÁREA CONSTRUÍDA		969,19 m²	
ÁREA PROJEÇÃO		991,97 m²	
REV.	MODIFICAÇÃO	DATA	PROJETISTA
01			
02			
03			

ESPAÇO RESERVADO PARA APROVAÇÃO

