


PLANTA BAIXA - 4º PAVIMENTO - EXECUÇÃO - CABEAMENTO ESTRUTURADO
ESQ. 1/50

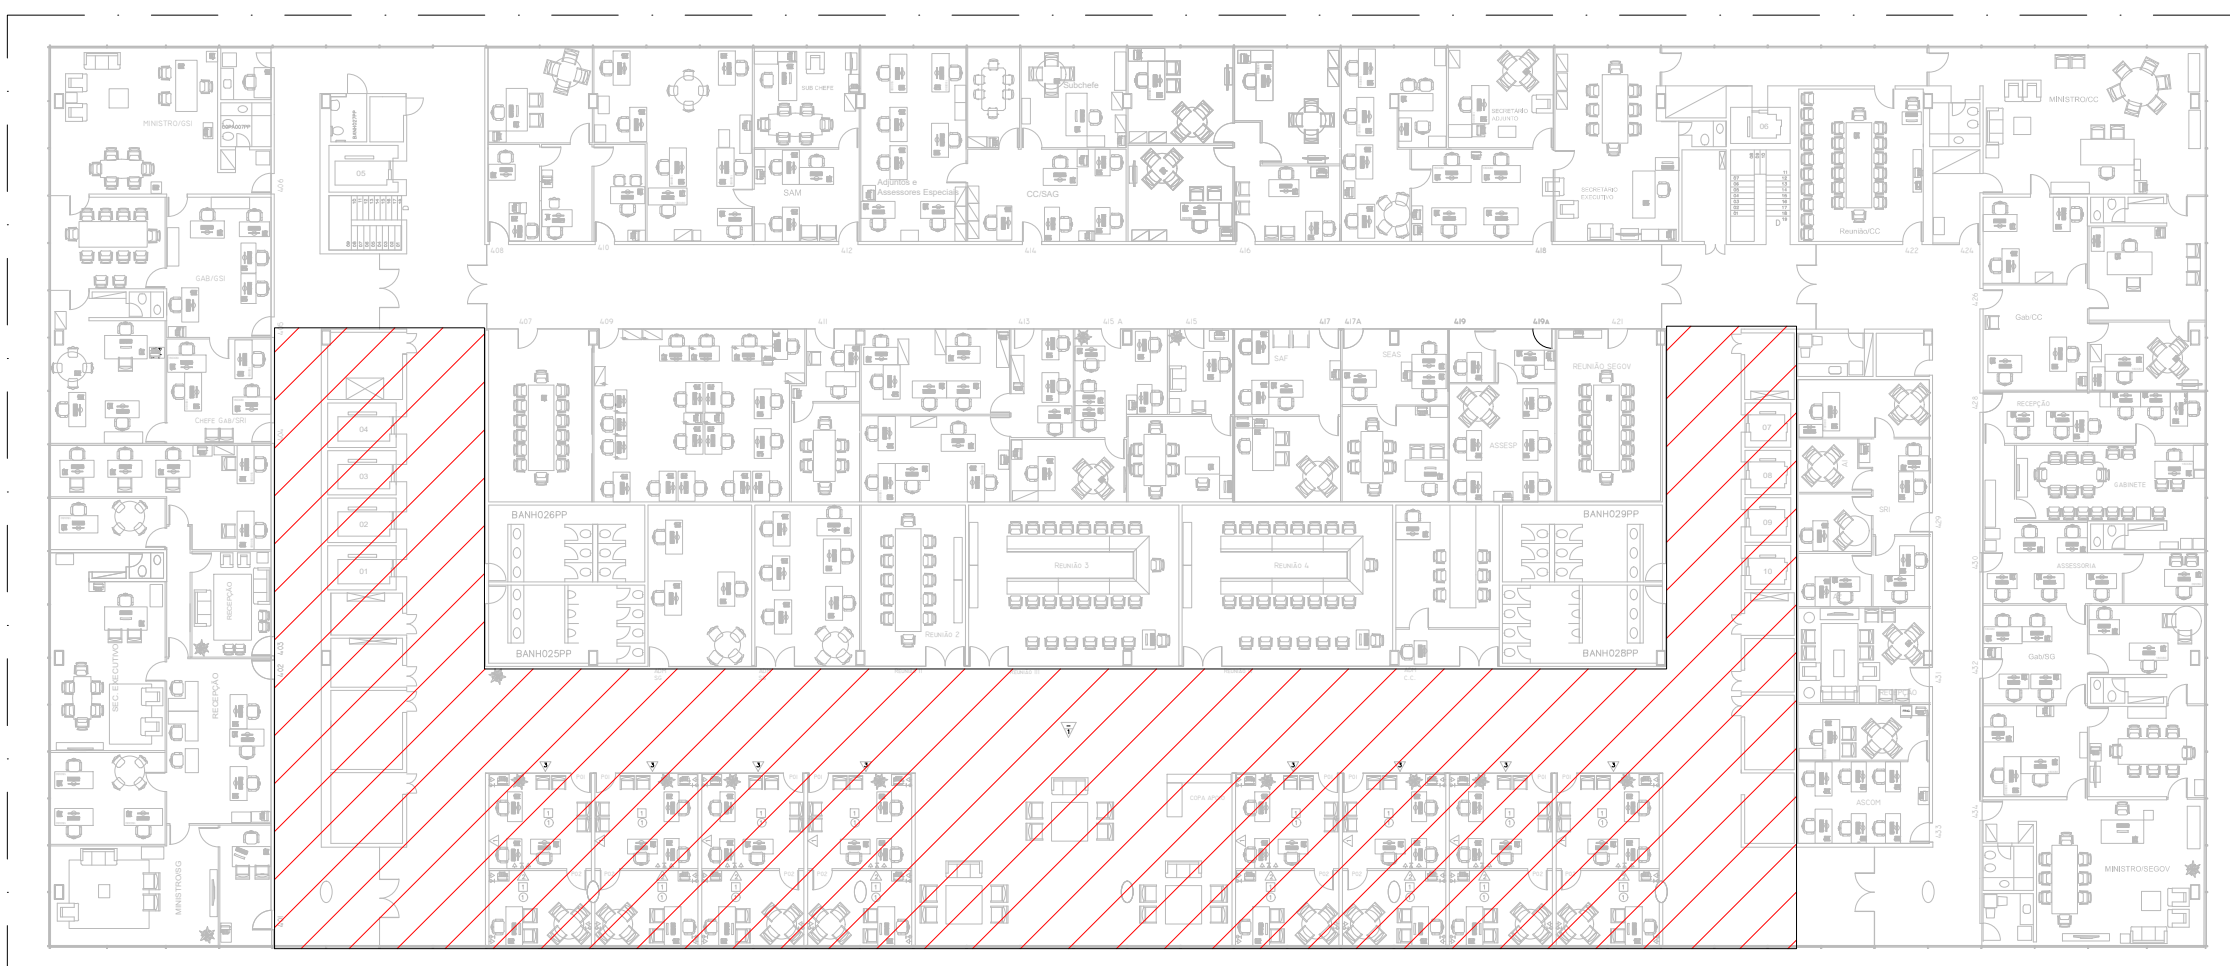

MAPA CHAVE - 4º PAVIMENTO - EXECUÇÃO - ÁREA DE ATUAÇÃO
SEM ESCALA

LEGENDA

ELETRODUTO DE AÇO GALVANIZADO

EMBTIDO NO FORRO OU DIVISÓRIA

TOMADA DE PAREDE SIMPLES - COM CONECTOR FEMEA RJ-45, CATEGORIA 6

PONTO DE CONSOLIDAÇÃO 24P

ELETRODUTO QUE SOBE

ELETRODUTO QUE DESCE

REPRESENTAÇÃO

QUANTIDADE DE CABOS

TIPO DO CABO

CONDUTO

TIPO DE CONDUTO

ELETROCALHA LISA, LARGURA VARIÁVEL C/ TAMPA

EMBTIDO NO FORRO OU PAREDE

EXISTENTE MANTIDO

ACESS POINT

NOTAS DE EXECUÇÃO DE PROJETO

- AS INSTALAÇÕES ELÉTRICAS DEVERÃO SER EXECUTADAS DE ACORDO COM A NBR 5410/05 E NBR 14039 DA ABNT.
- TODA A TUBULAÇÃO NÃO INDICADA TERÁ DIÂMETRO DE Ø1".
- TODA FIAÇÃO NÃO INDICADA SERÁ DE #2.5mm².
- TODA CAIXA DE PASSAGEM NÃO INDICADA SERÁ DE 15x15cm.
- TODOS CABOS DO CABEAMENTO ESTRUTURADO SERÃO UTP, TERÃO 4 PARES, E DEVERÃO POSSUIR CATEGORIA 6.
- DEVERÁ SER PREVISTO UMA SOBRA DE CABOS DE 30cm ARMAZENADOS DENTRO DAS CAIXAS QUE SÃO TERMINADAS AS TOMADAS DE TELECOMUNICAÇÕES.
- DEVERÁ SER PREVISTO UMA SOBRA DE CABOS DE 3 METROS NOS PONTOS DE TELECOMUNICAÇÕES QUE ATENDEM OS RACKS PARA EFEITO DE MANUTENÇÃO E MUDANÇA DE POSIÇÃO DE HARDWARE DE CONEXÃO DENTRO DO RACK.
- DEVERÁ SER INSTALADO UM NOVO SWITCH DE 48P, UM ORGANIZADOR DE CABOS 48P E UM PATCH PANEL PARA ATENDIMENTO DOS NOVOS PONTOS A SEREM INSTALADOS PARA ATENDIMENTO DO LAYOUT.
- PONTO DE CONSOLIDAÇÃO PARA PREVISÃO DE ALTERAÇÃO DE LAYOUT MODULAR

ATENDIMENTO	DATA	OBSERVAÇÕES	APPROVAÇÃO	RUBRICA
01	06/11/2020	REVISÃO 01		
02	06/11/2020	REVISÃO 02		
03	06/11/2020	REVISÃO 03		

PRESIDÊNCIA DA REPÚBLICA Secretaria de Administração Diretoria de Recursos Logísticos Coordenação-Geral de Engenharia e Projetos	
ENDEREÇO: PALÁCIO DO PLANALTO - BRASÍLIA DF	
PROPRIETÁRIO: PRESIDÊNCIA DA REPÚBLICA	
FIRMA EXECUTORA:	
AUTOR DO PROJETO:	MÁRIO GONÇALVES
RESPONSÁVEL TÉCNICO:	MÁRIO GONÇALVES
CREA: 10347/D-DF	
PROPRIETÁRIO:	
AUTOR DO PROJETO:	5480/D-60
AUTOR DO PROJETO:	21777/D-60
RT:	5480/D-60
RT:	21777/D-60
OUTRO:	CAU:

FOX Engenharia e Consultoria		www.foxengenharia.com.br fox@engenharia.com.br TEL: +55(61) 3103-8000			
PROJETO DE CABEAMENTO ESTRUTURADO					
EXECUÇÃO					
PLANTA BAIXA - 4º PAVIMENTO					
Projeto de: 06/NOV/2020		Des: FERNANDA BOSE		Existente: 000,00	
Nº do DDC: 000,00		Acresc: 000,00		Total: 000,00	
Esc. Des: 1/50		Esc. Plot: 1/50		Total: 000,00	
RESTRUTURAÇÃO		RESTRUTURAÇÃO		RESTRUTURAÇÃO	
01/01		01/01		01/01	