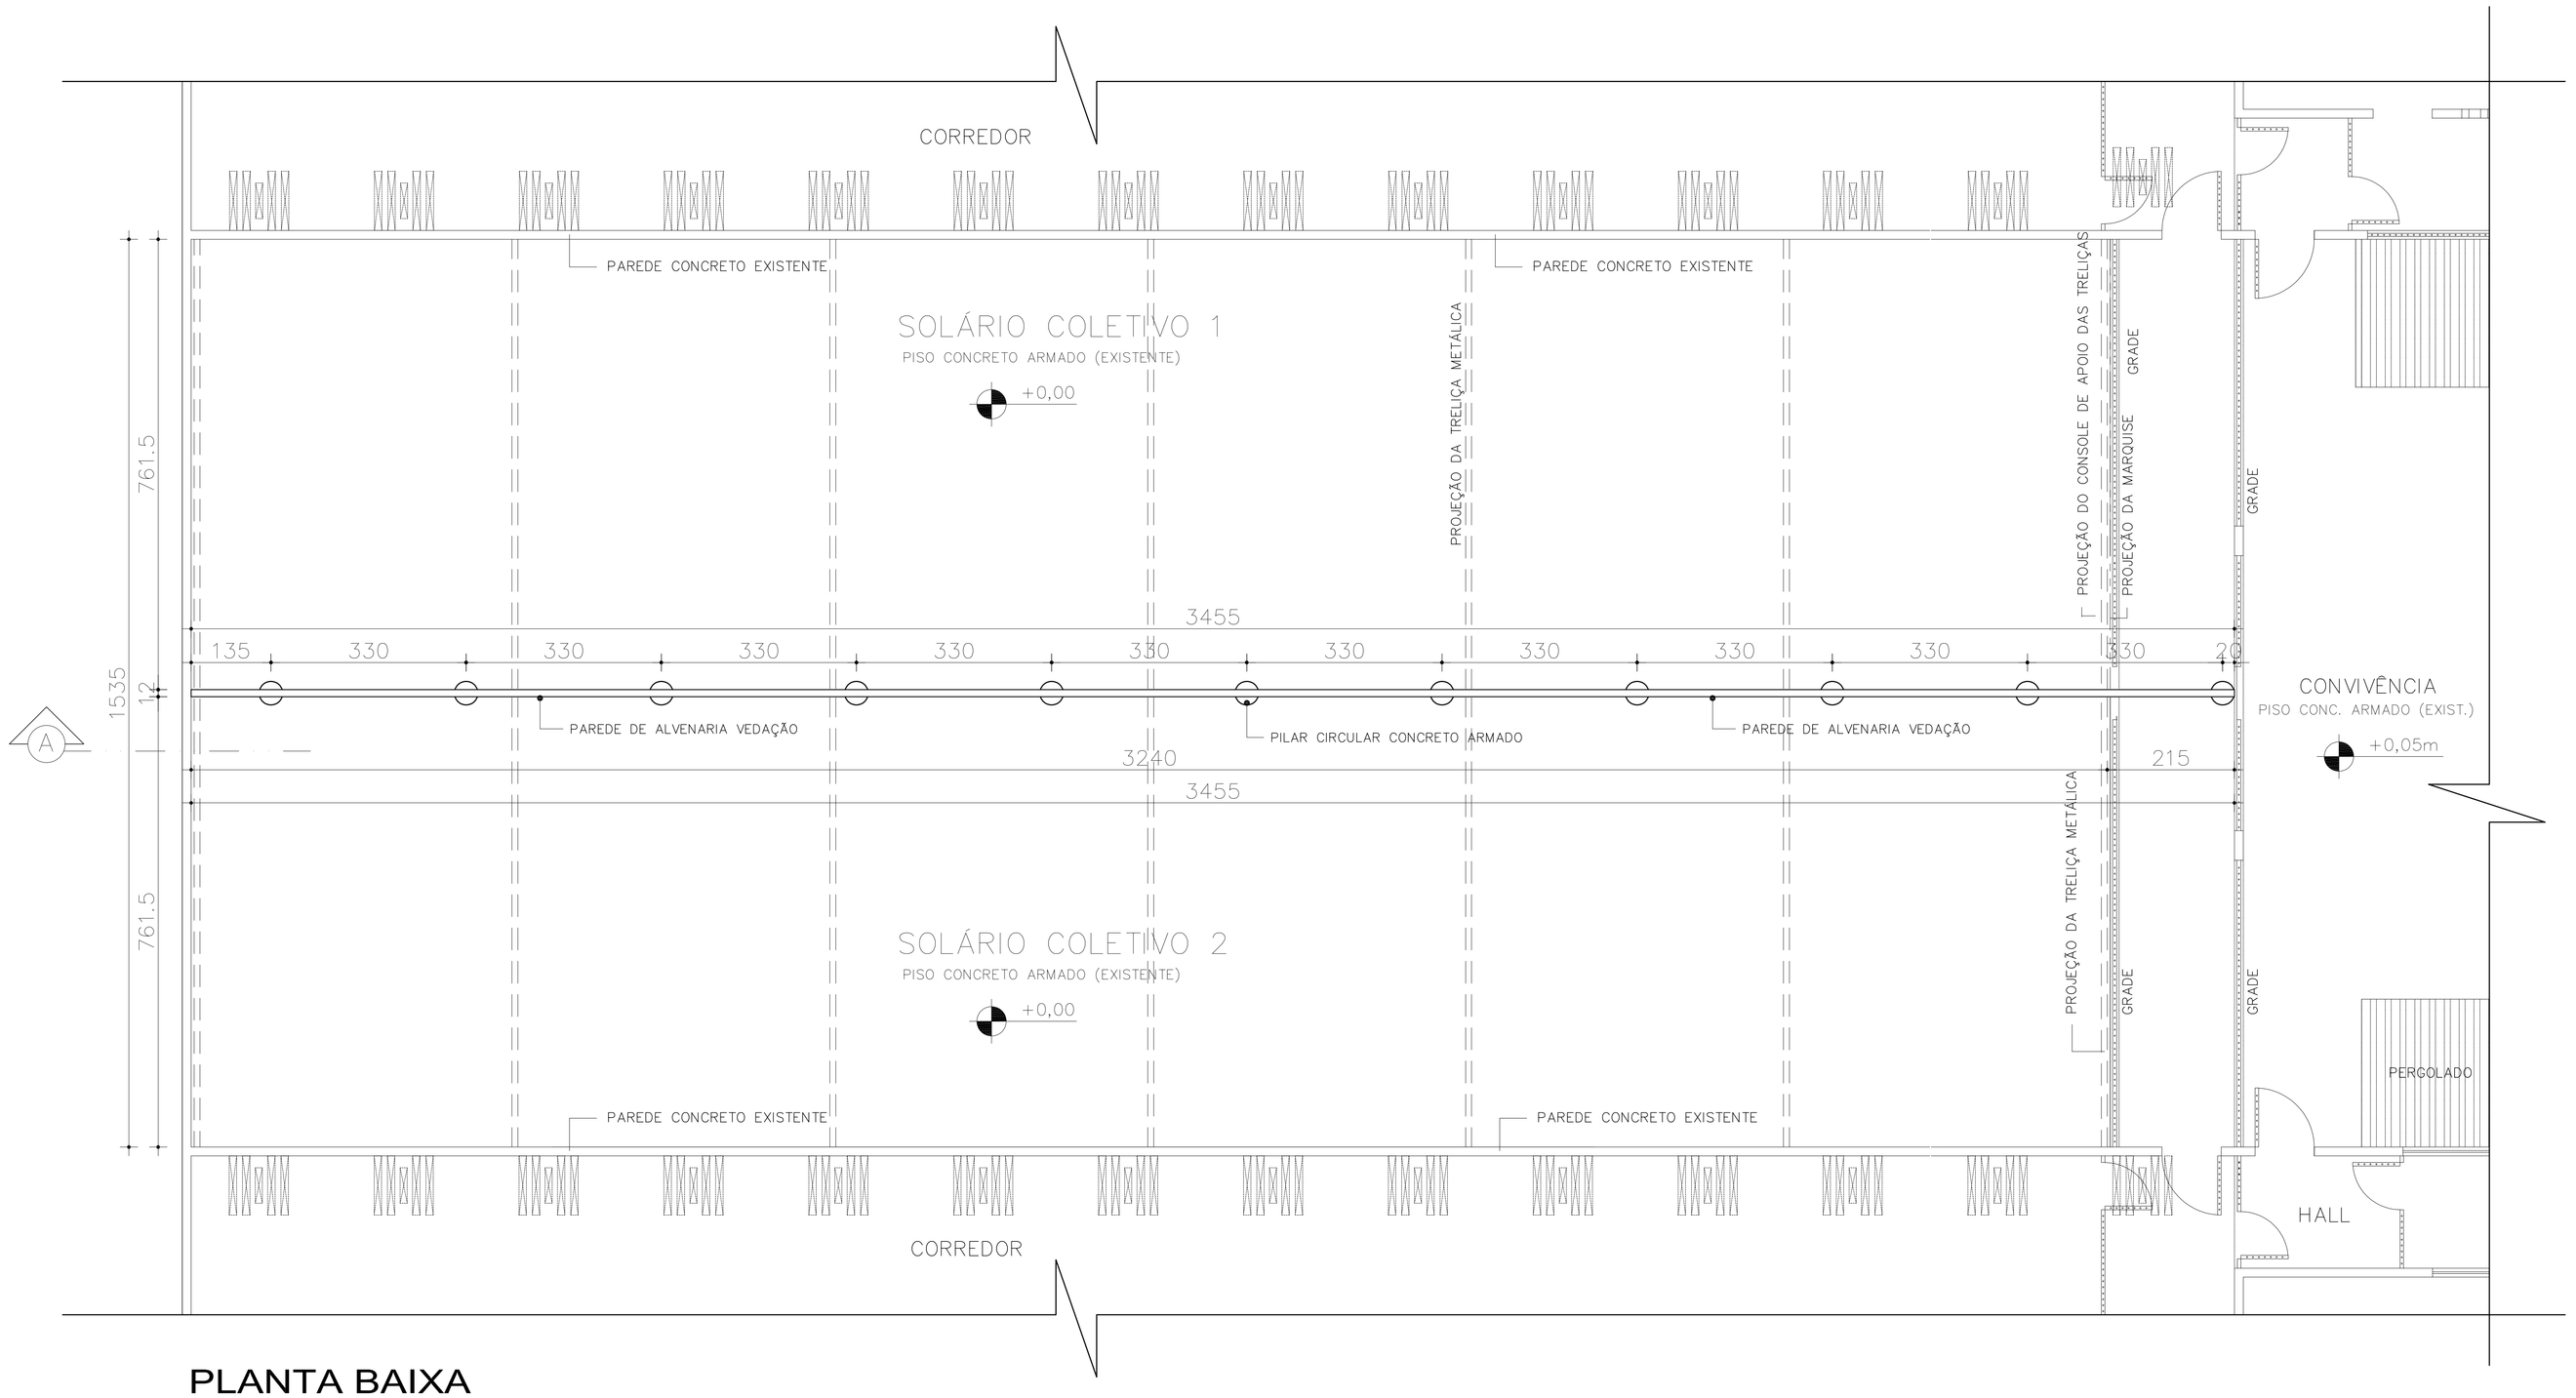

PLANTA BAIXA

ESCALA 1:50

ÁREA MURO = 206,14 m2

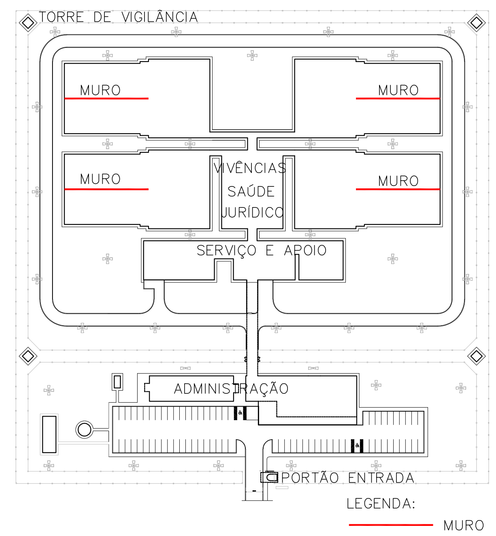

IMPLANTAÇÃO

ESCALA S/ESC.

QUADRO DE ÁREAS

ÁREA MURO POR VIVÊNCIA = 206,14 m2

ÁREA MURO POR UNIDADE PRISIONAL = 824,56 m2

NOTA: PROJETO SERÁ REPLICADO PARA AS UNIDADES DA PRISIONAIS DA PFBRA, PFCG, PFCAT, PFMOS E PFPV TOTALIZANDO 4.122,80 m2

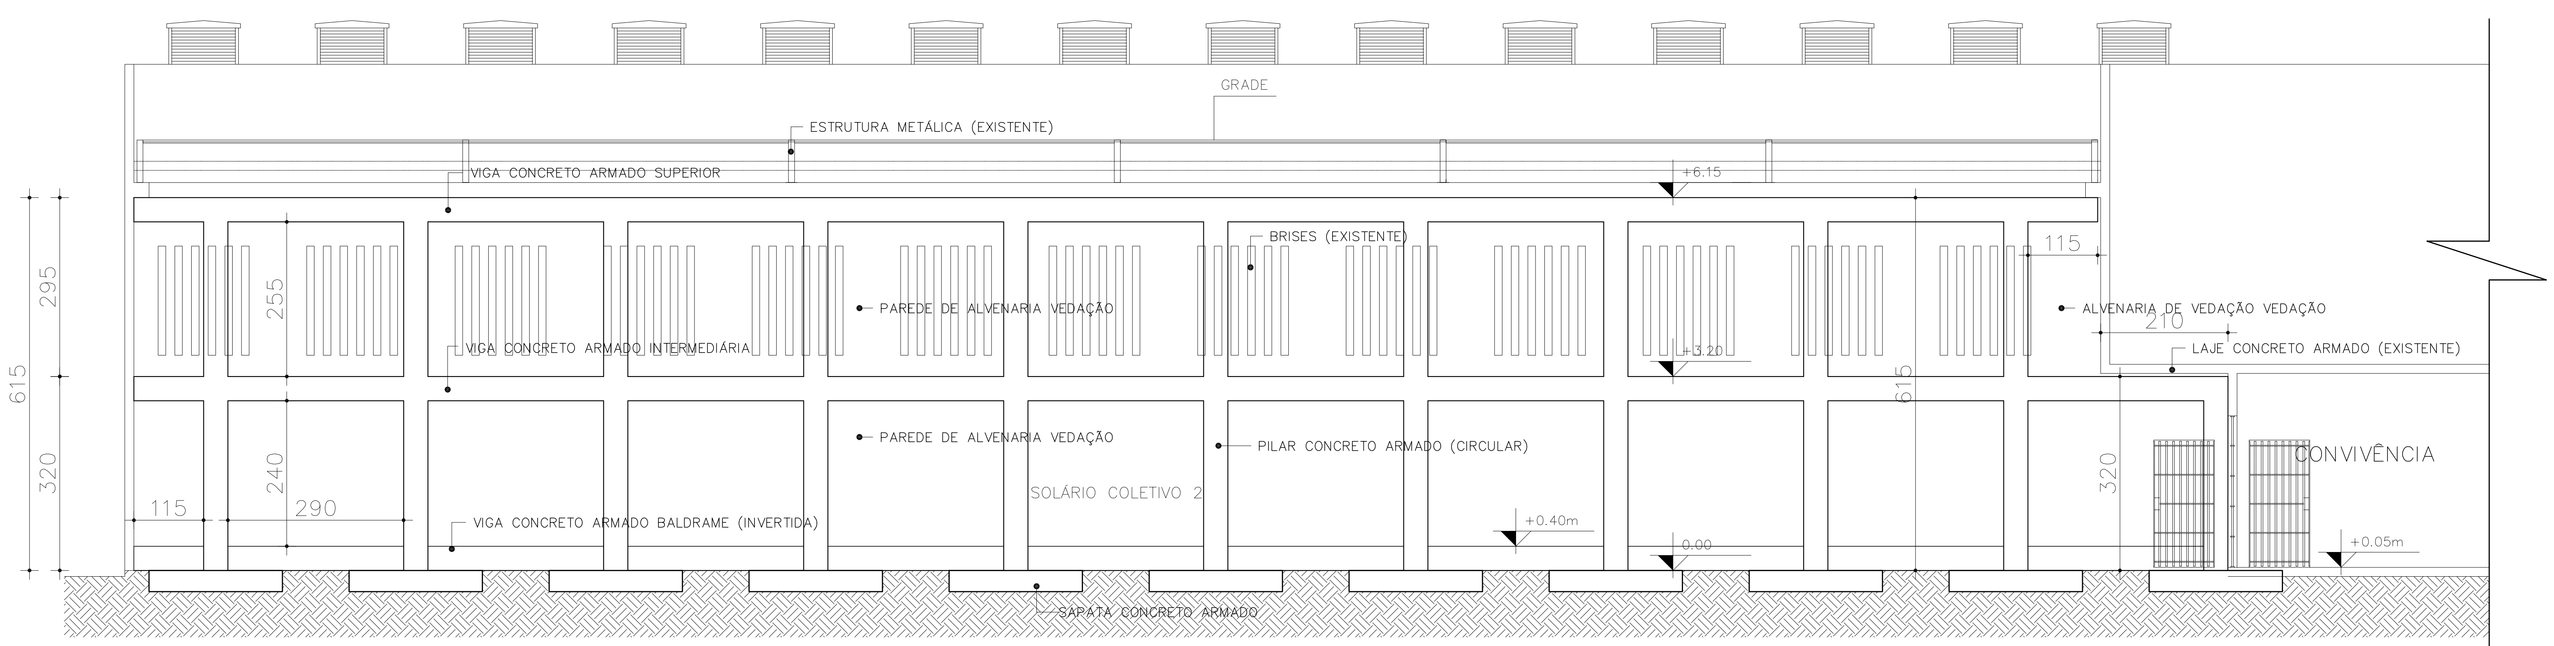

CORTE AA'

ESCALA 1:50

Nº	DISCRIMINAÇÃO DAS REVISÕES	DATA	APROVAÇÃO
00	Emissão inicial	14/10/2022	TAD

Departamento Penitenciário Nacional - DEPEN
Setor Comercial Norte, Q 3, Edifício Victória, Asa Norte, Brasília - DF
Tel.: (61) 2025-3037 / E-mail: depen@mj.gov.br

Obra
Penitenciária Federal em Porto Velho - PFPV
Penitenciária de Segurança Máxima
Rodovia BR-364, Sítio Boa Esperança, Lote 13, Gleba 13, Porto Velho - RO

Responsável Técnico pelo Projeto
Kelvin Zution
CREA 30.435/D-PR

Proprietário

Projeto
Projeto Arquitetônico

Conteúdo
- Planta Baixa
- Corte AA
- Implantação

Folha 1/1

Conj. | Fls./Conj.

Data	Escala	Conferência	Prancha
Outubro/2022	Indicada	CGMEAP	A0

FOLHA A0 841x1189mm