

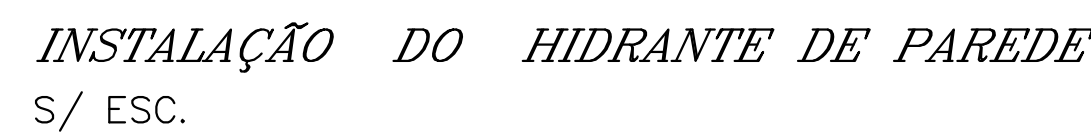


- ① TAMPA DE FERRO 40 x 60 C/ A INSCRIÇÃO (INCÊNDIO)
- ② REGISTRO DE GAVETA 2,1/2"
- ③ ADAPTADOR STORZ COM ROSCA EXTERNA R.W.C. ϕ 2,1/2"
- ④ TAMPÃO CEGO C/ CORRENTE TIPO STORZ ϕ 2,1/2"
- ⑤ CURVA 45 MACHO FÊMEA DE AÇO GALVANIZADO ϕ 2,1/2"
- ⑥ TUBO DE AÇO GALVANIZADO ϕ 2,1/2"
- ⑦ VÁLVULA DE RETENÇÃO

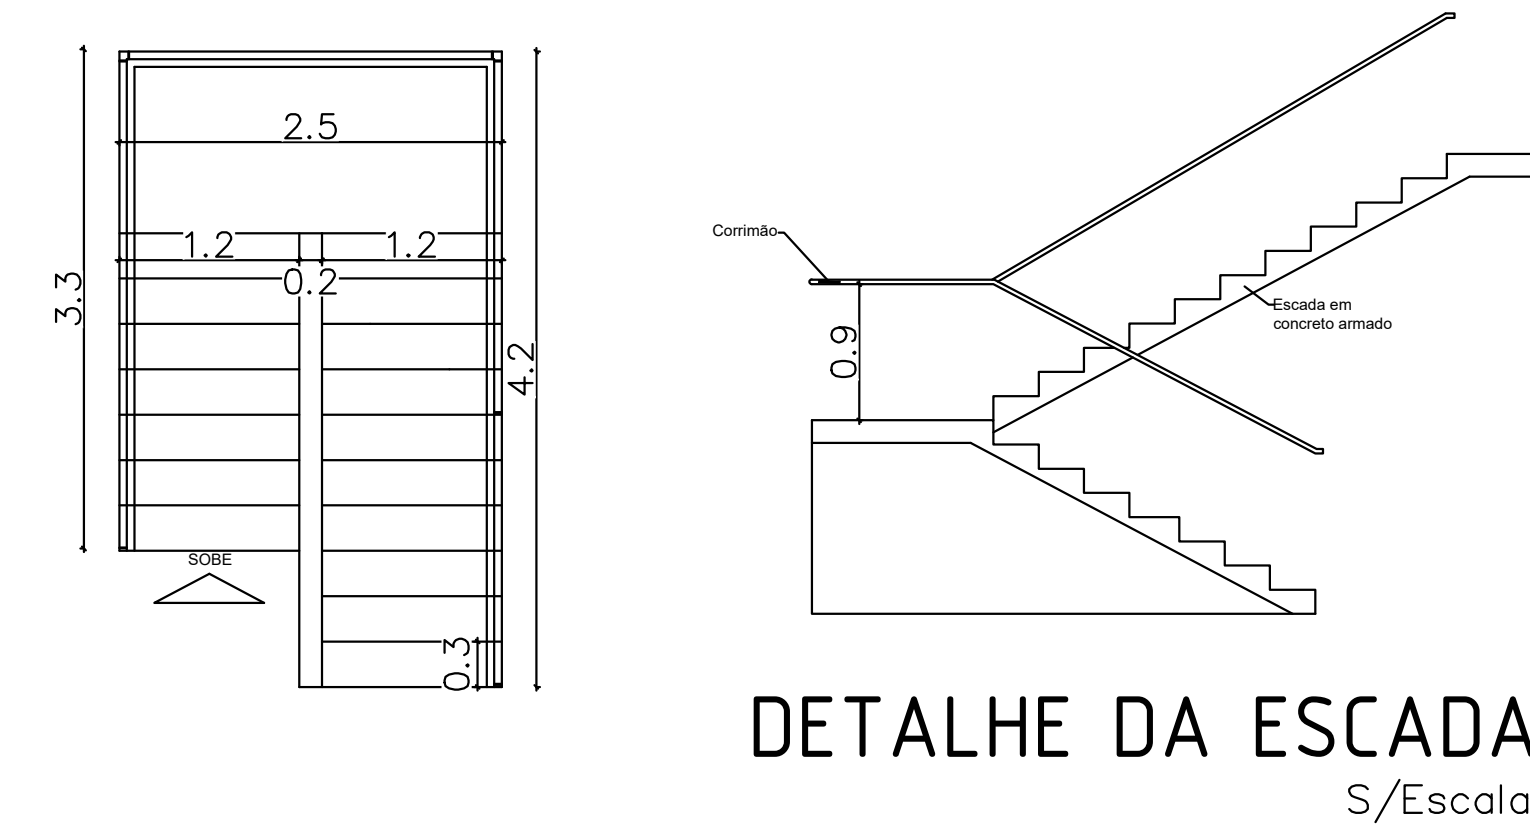

- ① - CAIXA DE INCÊNDIO C/ CESTA FIXA 60x90x17cm
- ② - LANCE DE MANGUEIRA (2x15m ø38mm)
- ③ - ESGUICHO REGULÁVEL ø38mm
- ④ - CHAVE P/ UNIÃO ENGATE RÁPIDO.
- ⑤ - REGISTRO TIPO INCÊNDIO ANGULAR ø2.1/2"
- ⑥ - UNIÃO F" G" 2.1/2"
- ⑦ - ADPTADOR STORZ ø2.1/2" x ROSCA FEMEA ø1.1/2"
- ⑧ - CONEXÃO P/ MANGUEIRA DE INCÊNDIO ø2.1/2"

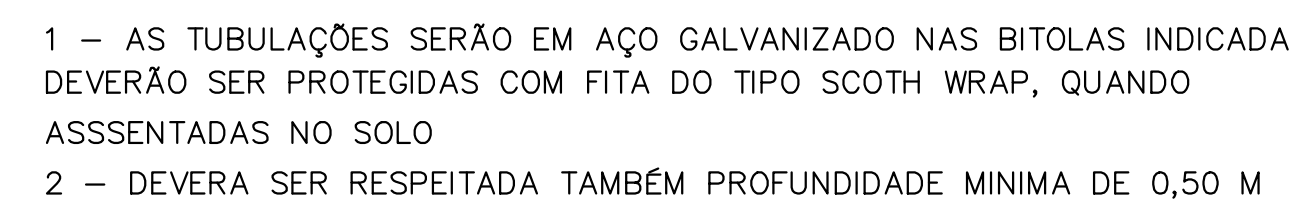

NOTA

DETALHES NA PRANCHA 06/06 DE PROJETO DE PREVENÇÃO CONTRA INCÊNDIO E PÂNICO.

QUADROS DE PLACAS DE SINALIZAÇÕES DE
SEGURANÇA NA PRANCHA 06/06 DO PPCIP.

A PLANTA BAIXA DO TÉRREO FOI DIVIDIDA EM 4 PARTES PARA MELHOR REPRESENTAÇÃO.

CADA PARTE DA PLANTA BAIXA DO TÉRREO
ESTÁ UMA PRANCHA PRÓPRIA DO PPCIP.

OS HIDRANTES 01, 02, 05, 06, 09, 03, 04, 07, 08 POSSUEM 2 MANGUEIRAS DE 30 METROS.

[illegible]

TIPO DE PROJETO					
ARQUITETÔNICO					
CONTEÚDO					
PROJETO DE PREVENÇÃO CONTRA INCÊNDIO E PÂNICO					
ENDEREÇO DO OBRA					
BR364 - KM 44,5 - SÍTIO BOA ESPERANÇA - LOTE 13 - GLEBA 13A					
CIDADE: PORTO VELHO UF: RO					
ZONAAMENTO	COD. DE APROV.	TX DE OCUPAÇÃO	DATA DO PROJETO	ESCALA	PRORIVA
		-	15/06/2022	INDICADAS	13/16
USO DA EDIFICAÇÃO					REVISÃO
H5 - ÁREA COM RESTRIÇÃO DE LIBERDADE					01
PROPRIETÁRIO			CPF/CNPJ		
PONTA FERRAZ FEDERAL			00.394.404144-39		
CRA 19054-DIRO					
PROFISSIONAL RESPONSÁVEL PELO PROJETO			NOME DO PROFISSIONAL RESPONSÁVEL TÉCNICO		
ARTHUR SOARES NOBRE DE OLIVEIRA			Arthur Soares Nobre de Oliveira		
ENGENHEIRO CIVIL					
ARTH@NRENOBRE.COM.BR					
COORDENADOR			CREAT Nº		
DIEGO DOS SANTOS FREITAS			19054-DIRO		
CRA 17036-DIRO					
ENGENHEIRO CIVIL					
DIEGO.FREITAS@GMAIL.COM					
E-MAIL			TELEFONE		
arthur.nobre.eng@gmail.com					
PROJETISTA					
Arthur Soares Nobre de Oliveira					
GUARDO DE ÁREAS			ASSINATURAS		
Parcela Violência 1			2027 m²		
Parcela Violência 2			2032 m²		
Parcela Violência 3			1738 m²		
Parcela Violência 4			1597 m²		
Parcela Servidão			1033 m²		
Parcela Intermediária			1486 m²		
Superior			2208 m²		
Subsuperior			187 m²		
ÁREA TOTAL			12.720 m²		
ARTS					
ART de Obra ou Serviço - 2320220850007125					
ART de Obra ou Serviço - 2320220850006025					