1 02_PLANTA BAIXA TÉCNICA
1 : 100

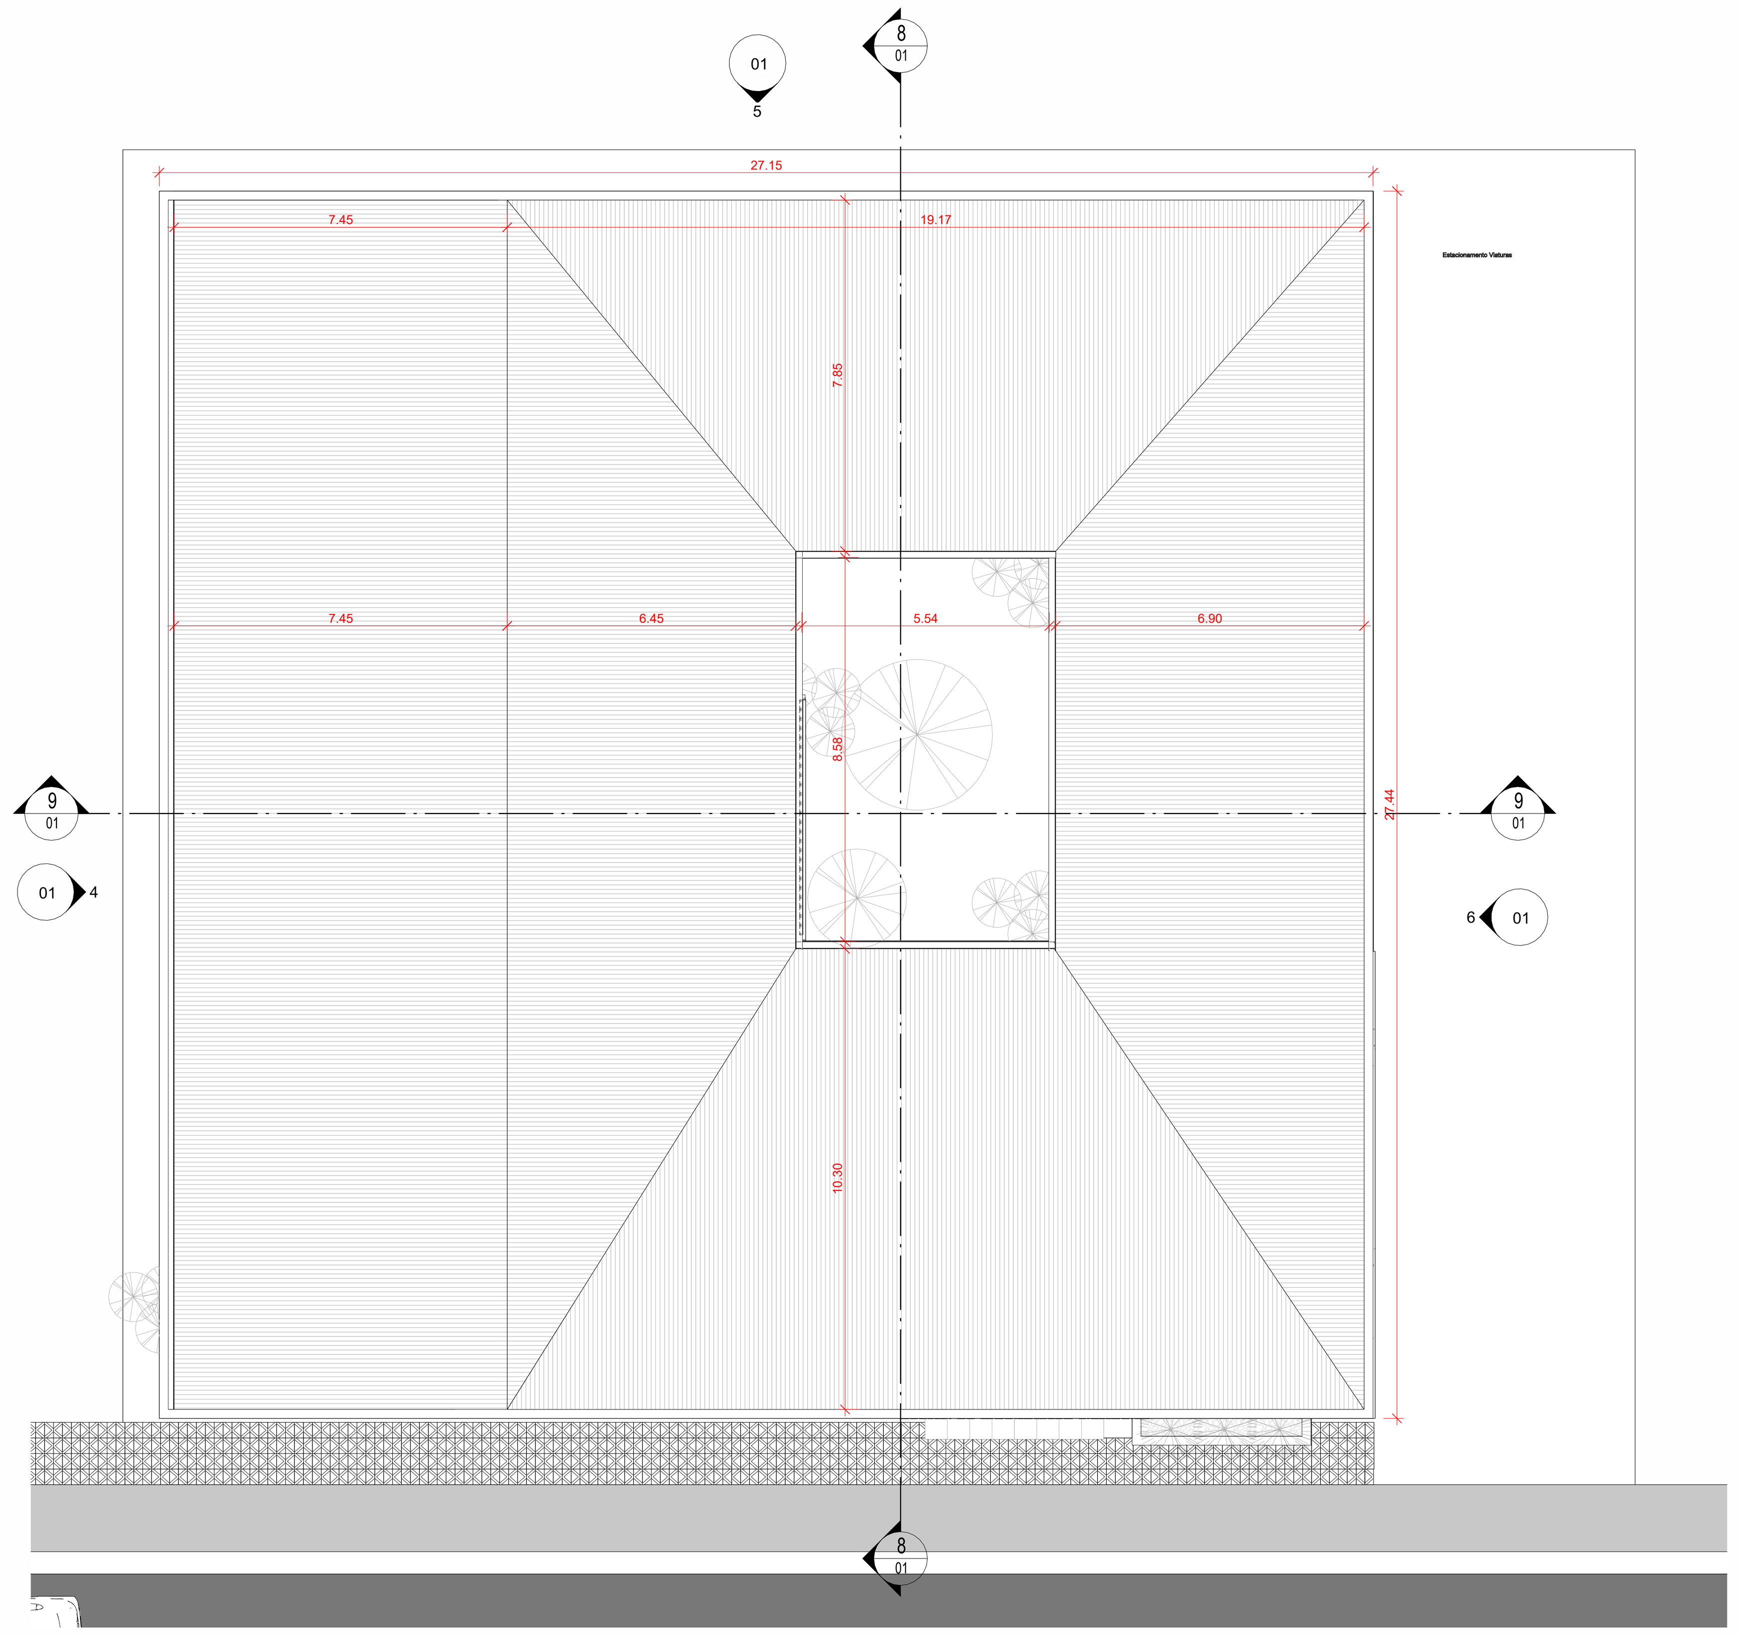

2 03_COBERTURA
1 : 100

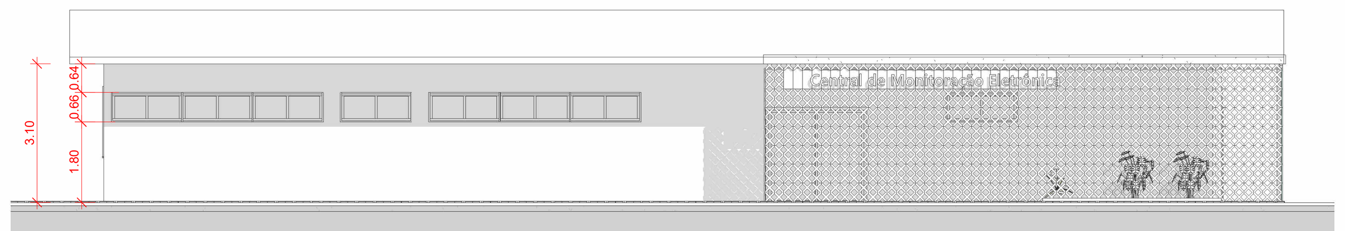

3 Sul
1 : 100

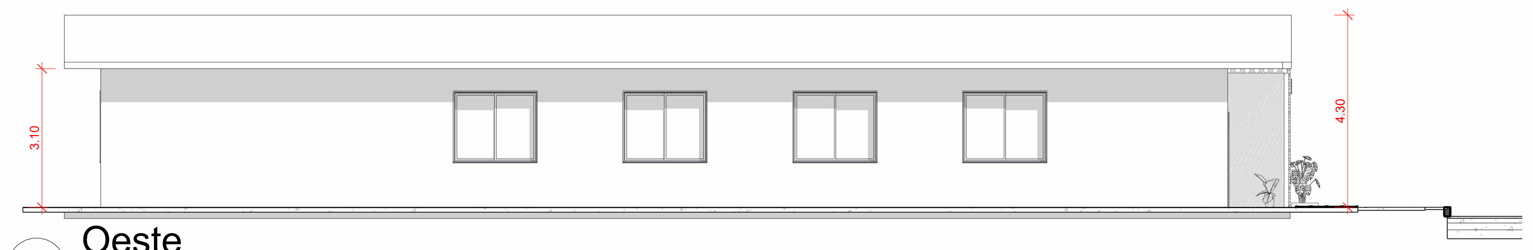

4 Oeste
1 : 100

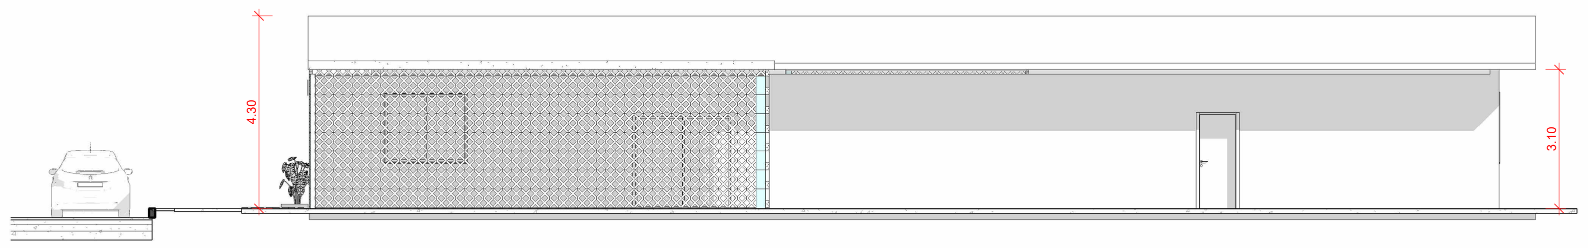

6 Leste
1 : 100

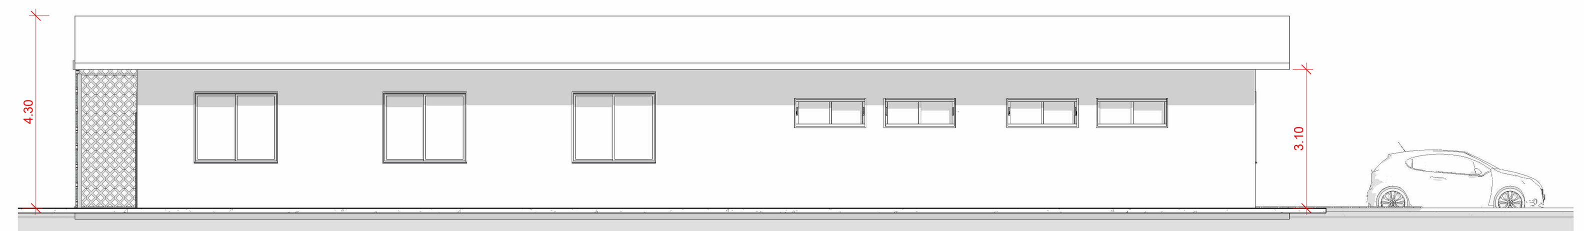

5 Norte
1 : 100

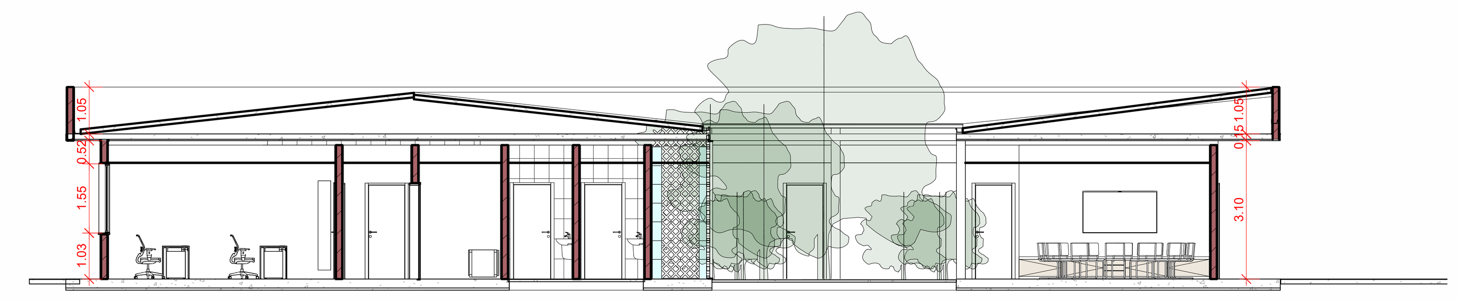

9 Section 6
1 : 100

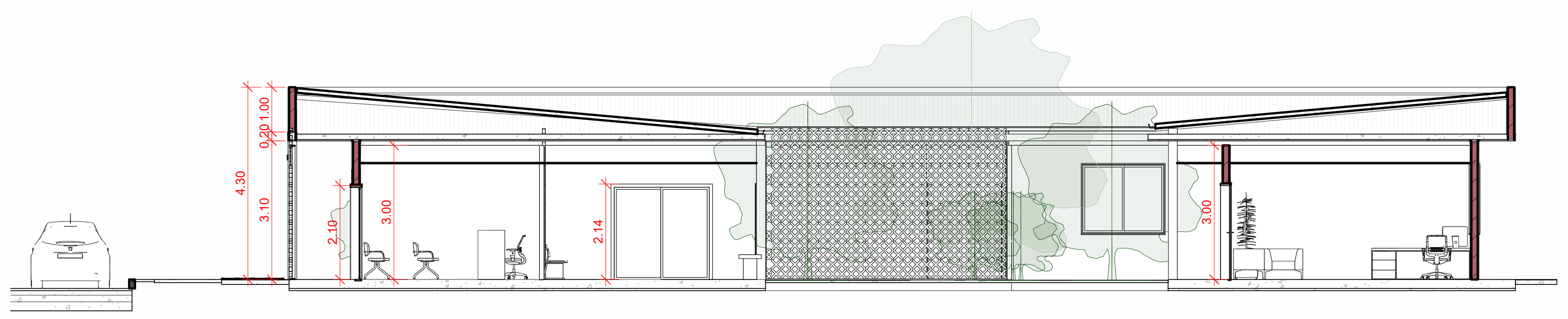

8 Section 5
1 : 100

QUANTITATIVO PAREDES

CÓD.	Família e tipo	Material: Nome	DESCRIÇÃO	ÁREA
BR14	<varia>	@BLOCO_CERAMICO_14CM	ALVENARIA DE VEDAÇÃO DE BLOCOS CERÂMICOS VAZADOS 14CM	912.56 m²
	Parede básica: Genérica - 15cm	MEIO-FIO	MEIO-FIO	37.30 m²

ACABAMENTOS PAREDE

CÓD.	DESCRIÇÃO	ÁREA
A01	REVESTIMENTO CERÂMICO PARA PAREDES INTERNAS COM PLACAS TIPO ESMALTADA EXTRA DE DIMENSÕES 33X45 CM	228.29 m²
PB1	PINTURA ACRÍLICA BRANCA	1596.82 m²

ACABAMENTOS DE PISO

CÓD.	DESCRIÇÃO	ÁREA
P01	Concreto Polido	626.08 m²
P02	Piso Cerâmico Branco 30x30	66.67 m²

ACABAMENTOS DE LAJE COBERTURA

CÓD.	DESCRIÇÃO	ÁREA
LAJE	LAJE EM CONCRETO ARMADO	697.63 m²

COBERTURA

CÓD.	DESCRIÇÃO	QUANTIDADE (m²)
TEM	TELHA TRAPEZOIDAL EM AÇO ZINCADO, SEM PINTURA, ALTURA DE APROXIMADAMENTE 40 MM, ESPESSURA DE 0,50 MM E LARGURA ÚTIL DE 980 MM COM INCLINAÇÃO DE 8%	671.94 m²

ACABAMENTO TETO/FORRO

CÓD.	DESCRIÇÃO	ÁREA
F02	FORRO EM CHAPA DE GESSO COM PINTURA ACETINADA NA COR BRANCO NEVE	511.89 m²

QUANTITATIVO JANELAS

CÓD.	DESCRIÇÃO	LARGURA (m)	ALTURA (m)	PEITORIL (m)	QUANT.
J01	JANELA EM ALUMÍNIO E VIDRO INCOLOR, 2 FOLHAS DE CORRER, ACABAMENTO ANODIZADO BRANCO	1.80	1.50	1.00	9
J02	JANELA BASCULANTE, 02 FOLHAS EM ALUMÍNIO	1.54	0.60	1.80	14

QUANTITATIVO PORTAS

CÓD.	DESCRIÇÃO	LARGURA	ALTURA	QUANT.
PA01	PORTA DE ABRIR EM AÇO, 01 FOLHA, SEGURANÇA REFORÇADA	0.80	2.10	2
PAL01	PORTA DE CORRER EM ALUMÍNIO COM VIDRO - 02F - ANODIZADO NATURAL	2.20	2.10	4
PL01	PORTA DE ABRIR EM LAMINADO ESTRUTURAL (TS), 01 FOLHA, INSTALADA EM DIVISÓRIA	0.60	1.65	4
PM01	PORTA DE ABRIR EM MADEIRA, 01 FOLHA	0.80	2.10	17
PM02	PORTA DE CORRER EM MADEIRA EMBUTIDA	0.90	2.30	1
PM03	PORTA DE CORRER EM MDF - PARA DIVISÓRIA	0.60	1.96	2

QUANTITATIVO HIDROSSANITÁRIO

CÓD.	DESCRIÇÃO	QUANT.
BAR01	BARRA DE APOIO EM AÇO INOX B0CM, LINHA CONFORTO, CÓD. 2310.I.040.POL REF. DECA OU EQUIVALENTE	8
BAR02	BARRA DE APOIO EM AÇO INOX 40 CM, LINHA CONFORTO, CÓD. 2310.I.040.POL REF. DECA OU EQUIVALENTE	8
BAR03	BARRA DE APOIO EM AÇO INOX 70CM, LINHA CONFORTO, CÓD. 2310.I.040.POL REF. DECA OU EQUIVALENTE	4
CH01	CHUVEIRO	2
CUB01	CUBA EMBUTIR INOX RETANGULAR SIMPLES, DIM.46X30X11, REF. FRANKE OU EQUIVALENTE	2
LAV01	LAVATÓRIO SUSPENSO DE CANTO, EM LOUÇA BRANCA, REF. DECA CÓD. L76, OU EQUIVALENTE	4
LAV03	LAVATÓRIO SUSPENSO, LOUÇA BRANCA	5
TOR01	TORNEIRA PARA LAVATÓRIO DE CANTO	9
TOR02	TORNEIRA DE MESA, LINHA ASPEN, CÓD 1167.C35, REF. DECA OU EQUIVALENTE	2
TOR-T	TORNEIRA CROMADA PARA TANQUE	1
TQ	TANQUE DE LOUÇA BRANCA COM COLUNA, 30L	1
VS01	VASO SANITÁRIO COM CAIXA ACOPLADA	9

QUANTITATIVO BANCADAS GRANITO

CÓD.	DESCRIÇÃO	COMPRIMENTO	PROFUNDIDADE	QUANT.
	BANCADA EM GRANITO CINZA ANDORINHA COM 2 CUBAS EMBUTIDAS	3.30	0.60	1

Tabela de Revisão

REV.	DESCRIÇÃO	DATA

SENAPPEN | Secretaria Nacional de Políticas Penais

ARQUITETURA

Coordenação Geral de Modernização da Engenharia e Arquitetura Prisional - CGMEAP
Divisão de Desenvolvimento e Projetos de Engenharia - DDPE

Empreendimento:
CENTRAL DE MONITORAÇÃO ELETRÔNICA

Conteúdo:
PRANCHA TÉCNICA

Assinaturas:

Responsável Aprovação:
FRANKLY SOBRAL

Responsável Técnico:
BARBARA FARIA
CAU: A257999-5

Desenho:
BARBARA FARIA

Emissão:	Un.:	Escala:	Fck	Etapa Projeto	Folha:
02/12/2025	M	1 : 100	NA	PB	01 /01

Área do Terreno:	Área Construída Total:	Área Ocupada Total:	Área Construída do Projeto:
-	606 m²	-	606,00 m²