


- MOBILIÁRIO**
- 1-Estação de trabalho L com biombo de vidro (Nova) - 2,60 x 1,60  
Quantidade: 5 unidades
- 2-Estação de trabalho L (Existente) - 2,10 x 1,70  
Quantidade: 1 unidade
- 3-Estação de trabalho L com biombo de MDF (Existente) - 1,45 x 1,45  
Quantidade: 26 unidades
- 4-Cadeira diretor com espaldar alto, braços e rodas (Nova)  
Quantidade: 5 unidades
- 5-Cadeira secretária com espaldar baixo, braços e rodas (existente)  
Quantidade: 38 unidades
- 6-Cadeira secretária com espaldar médio, braços e rodas (existente)  
Quantidade: 18 unidades
- 7-Cadeira presidente com espaldar alto, braços e rodas (existente)  
Quantidade: 1 unidade
- 8-Mesa de reuniões 12 lugares (existente) - 4,20 x 1,00  
Quantidade: 1 unidade
- 9-Mesa de reuniões 4 lugares (existente) - Ø1,20  
Quantidade: 1 unidade
- 10-Poltrona madeira e estofado 1 lugar (existente) - 0,90 x 0,70  
Quantidade: 2 unidades
- 11-Poltrona madeira e estofado 2 lugares (existente) - 1,50 x 0,70  
Quantidade: 4 unidades
- 12-Armário baixo 2 portas (existente) - 0,91 x 0,50 x 0,70  
Quantidade: 4 unidades
- 13-Armário baixo 3 portas (existente) - 1,37 x 0,50 x 0,70  
Quantidade: 1 unidade
- 14-Armário baixo 6 portas (existente) - 2,73 x 0,50 x 0,70  
Quantidade: 1 unidade
- 15-Armário alto 2 portas (existente) - 0,91 x 0,50 x 1,70  
Quantidade: 1 unidade
- 16-Estante metálica alta (existente) - 0,92 x 0,30  
Quantidade: 6 unidades
- 17-Mesa de centro madeira e vidro (existente) - 0,50 x 0,50  
Quantidade: 2 unidades
- 18-Mesa refeitório MDF e aço móvel (nova) - 1,70 x 0,70  
Quantidade: 1 unidade
- 19-Mesa refeitório MDF fixa (nova) - 2,05 x 0,60  
Quantidade: 1 unidade
- 20-Mesa de apoio MDF e aço (nova) - 0,80 x 0,60  
Quantidade: 1 unidade
- 21-Mesa de apoio MDF e aço (nova) - 2,00 x 0,70  
Quantidade: 1 unidade
- 22-Mesa tipo tribuna MDF e aço (nova) - 2 x (2,00 x 0,60)  
Quantidade: 1 unidade
- 23-Cadeira auditório aço e estofado com pés niveladores, braços e prancheta (nova) - 0,65 x 0,65  
Quantidade: 51 unidades
- 24-Cadeira auditório obeso aço e estofado com pés niveladores, braços e prancheta (nova) - 1,05 x 0,70  
Quantidade: 1 unidade
- 25-Longarina de aço e estofado (existente) - 1,20 x 0,70  
Quantidade: 1 unidade
- 26-Banqueta de refeitório aço e estofado com encosto (nova)  
Quantidade: 1 unidade


01 PL- LEIAUTE  
Esc: 1/50



02 DET 1 - TABLADO - VISTA SUPERIOR  
Esc: 1/25

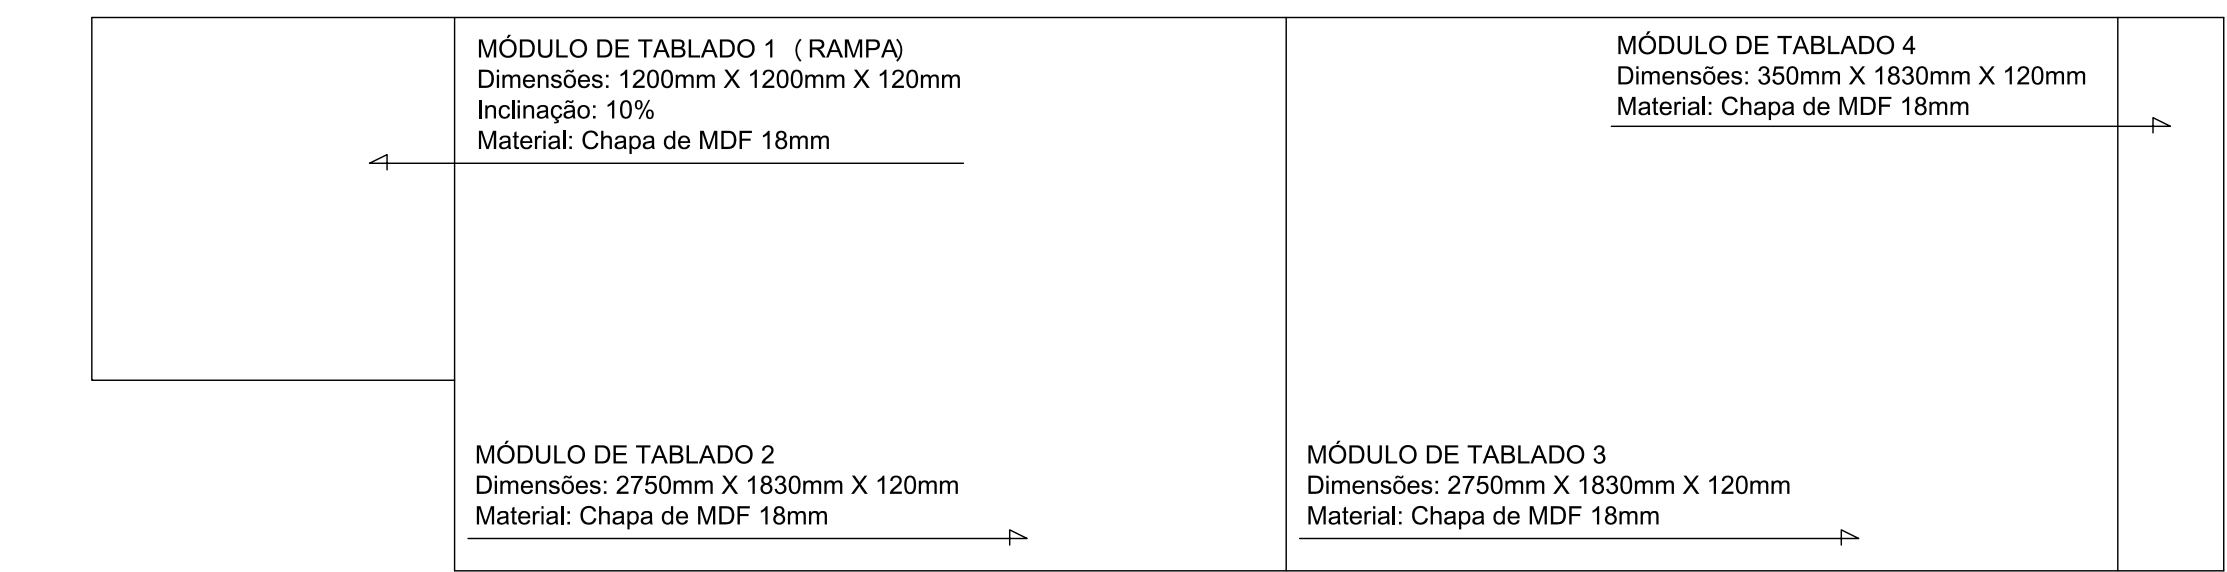


03 DET 1 - TABLADO - VISTA FRONTAL  
Esc: 1/25

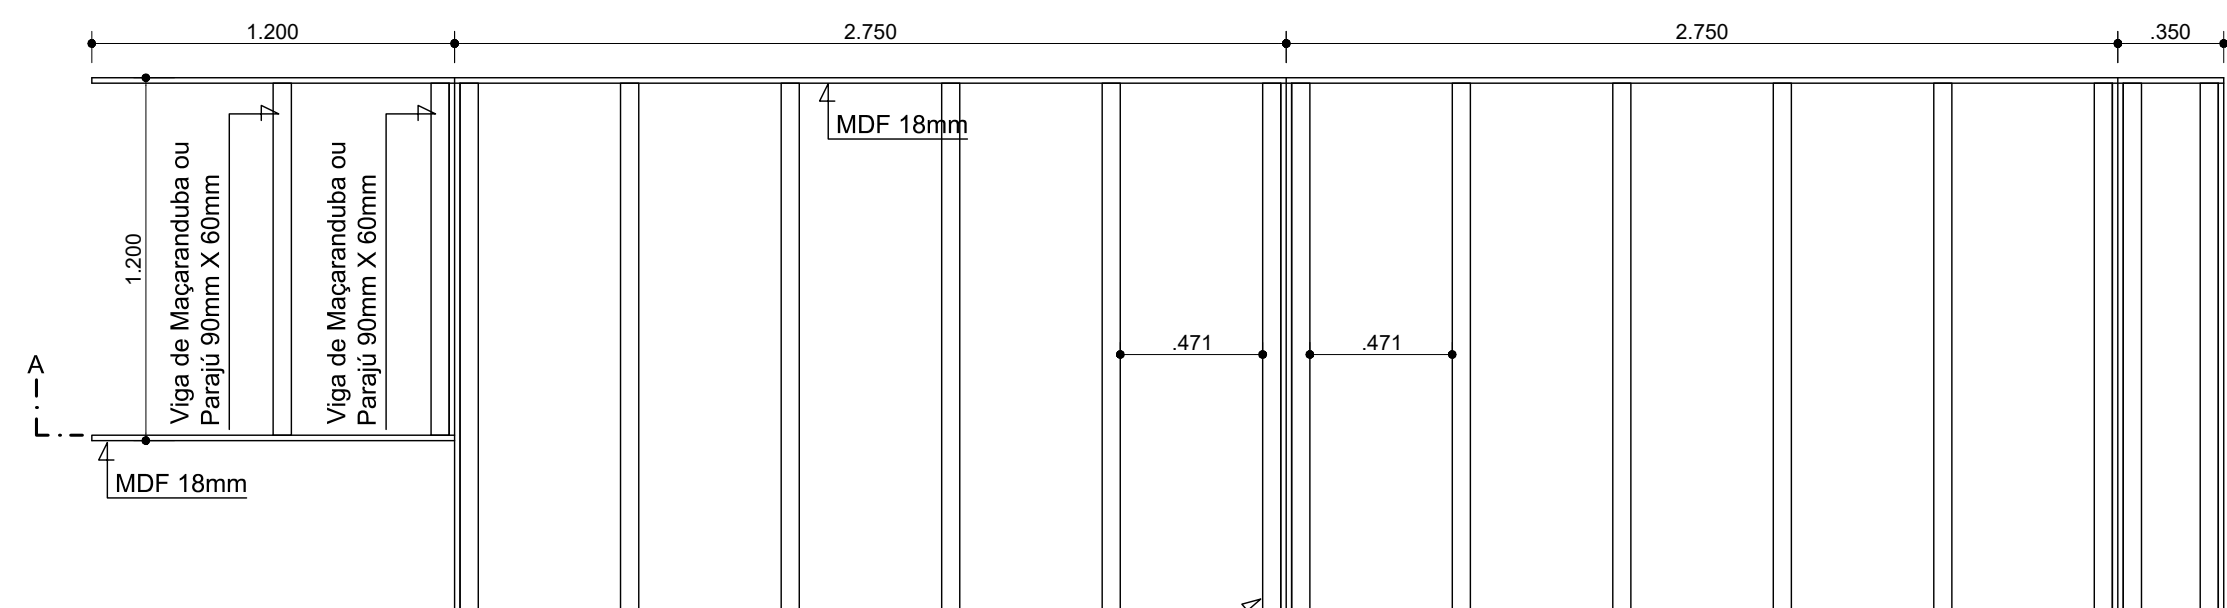


04 DET 1 - TABLADO - PLANTA BAIXA  
Esc: 1/25


SETAGEM	PENAL	ESP	COR
01	0,100	07	
02	0,200	07	
03	0,300	07	
04	0,400	07	
05	0,500	07	
06	0,600	07	
07	0,700	07	
08	0,800	08	
09	0,900	01	
10	1,000	01	
11	1,100	01	
12	1,200	01	
13	1,300	01	
14	1,400	01	
15	1,500	01	
16	1,600	01	
17	1,700	01	
18	1,800	01	
19	1,900	01	
20	2,000	01	
21	2,100	01	
22	2,200	01	
23	2,300	01	
24	2,400	01	
25	2,500	01	
26	2,600	01	

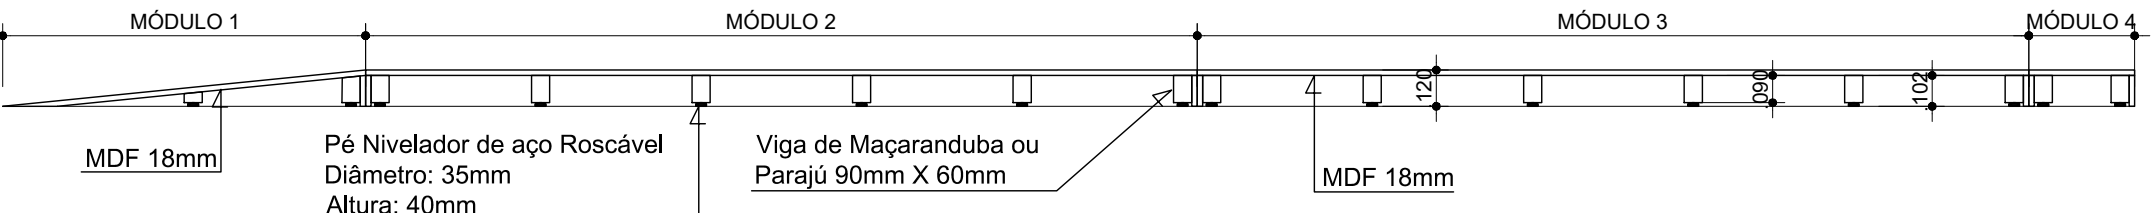


05 DET 1 - TABLADO - CORTE AA  
Esc: 1/25

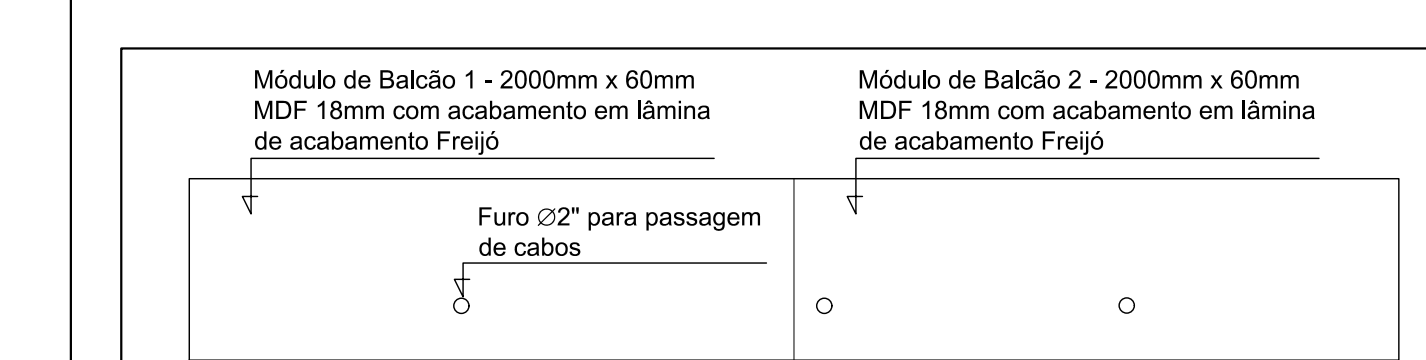

06 DET 2 - BALCÃO - VISTA SUPERIOR  
Esc: 1/25

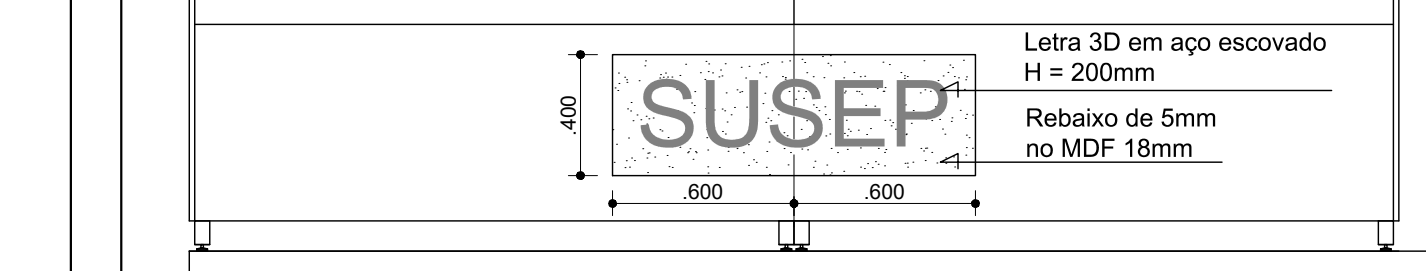


07 DET 2 - BALCÃO - VISTA FRONTAL  
Esc: 1/25

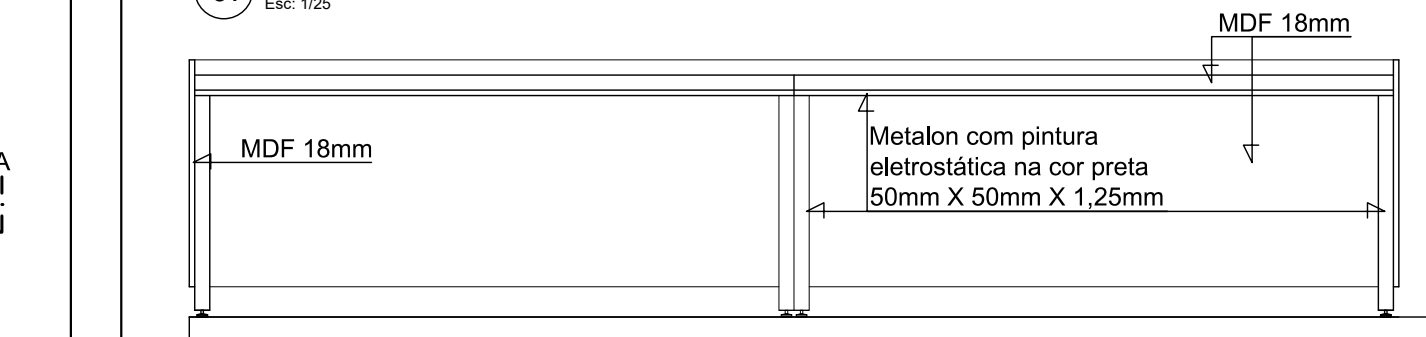


08 DET 2 - BALCÃO - VISTA TRASEIRA  
Esc: 1/25

- NOTAS DO DETALHE 2:**
- 1- Todas as peças serão fixadas entre si com pelo menos 2 parafusos auto atarrachantes adequados.
- 2- Os módulos devem ser fixados entre si por pelo menos 3 parafusos com porcas e arruelas 3/16".
- 3- Faces de MDF folheadas em padrão Freijó exceção ao rebaixo do letreiro que será em padrão Imbuia.

- NOTAS DO DETALHE 1:**
- 1- Todas as peças serão fixadas entre si com pelo menos 2 parafusos auto atarrachantes adequados.
- 2- Os módulos devem ser fixados entre si por pelo menos 4 parafusos com porcas e arruelas 3/16".
- 3- Deverão ser instalados nas faces externas do tablado o mesmo tipo de revestimento utilizado no piso do auditório.

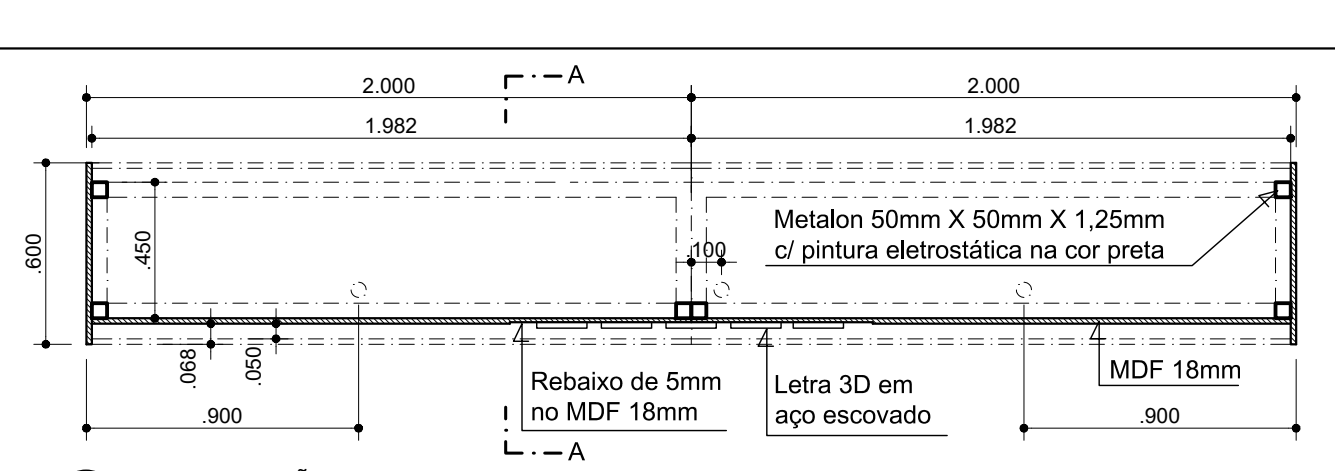

09 DET 2 - BALCÃO - PLANTA BAIXA  
Esc: 1/25

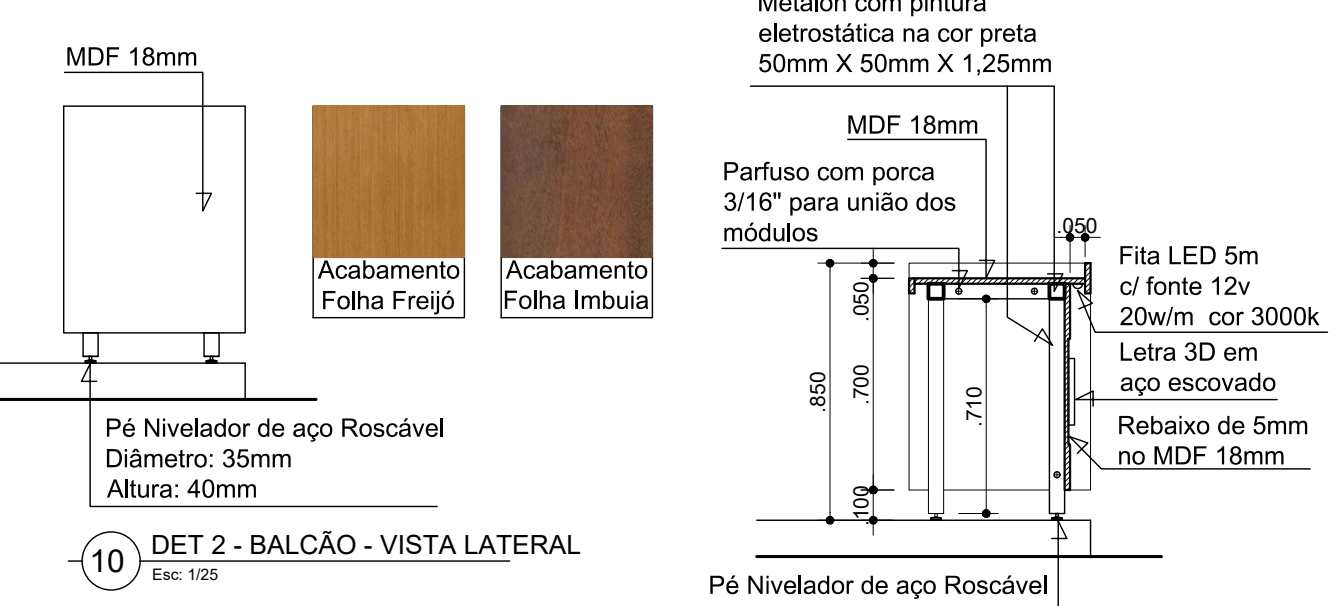

10 DET 2 - BALCÃO - VISTA LATERAL  
Esc: 1/25

11 DET 2 - BALCÃO - CORTE AA  
Esc: 1/25

CONTROLE DO DESENHO	
Projeto:	PROJETO BÁSICO - ERSDF
Título:	PLANTA DE LEIAUTE
Local:	S. BANCÁRIO SUL, QUADRA 1 BLOCO K, 13º PAV., BRASÍLIA - DF
Cliente:	CGFOP
Projeto:	JOÃO SANTOS
Desenho:	JOÃO SANTOS
Escala:	INDICADA
Resp. Técnico:	JOÃO SANTOS
CAU Nº:	AA47773
Supervisão:	de Seguros Privados
Emissão:	22/08/25
Folha:	1/7