


01 PL-REFLETIDA DE TETO  
Esc: 1/50

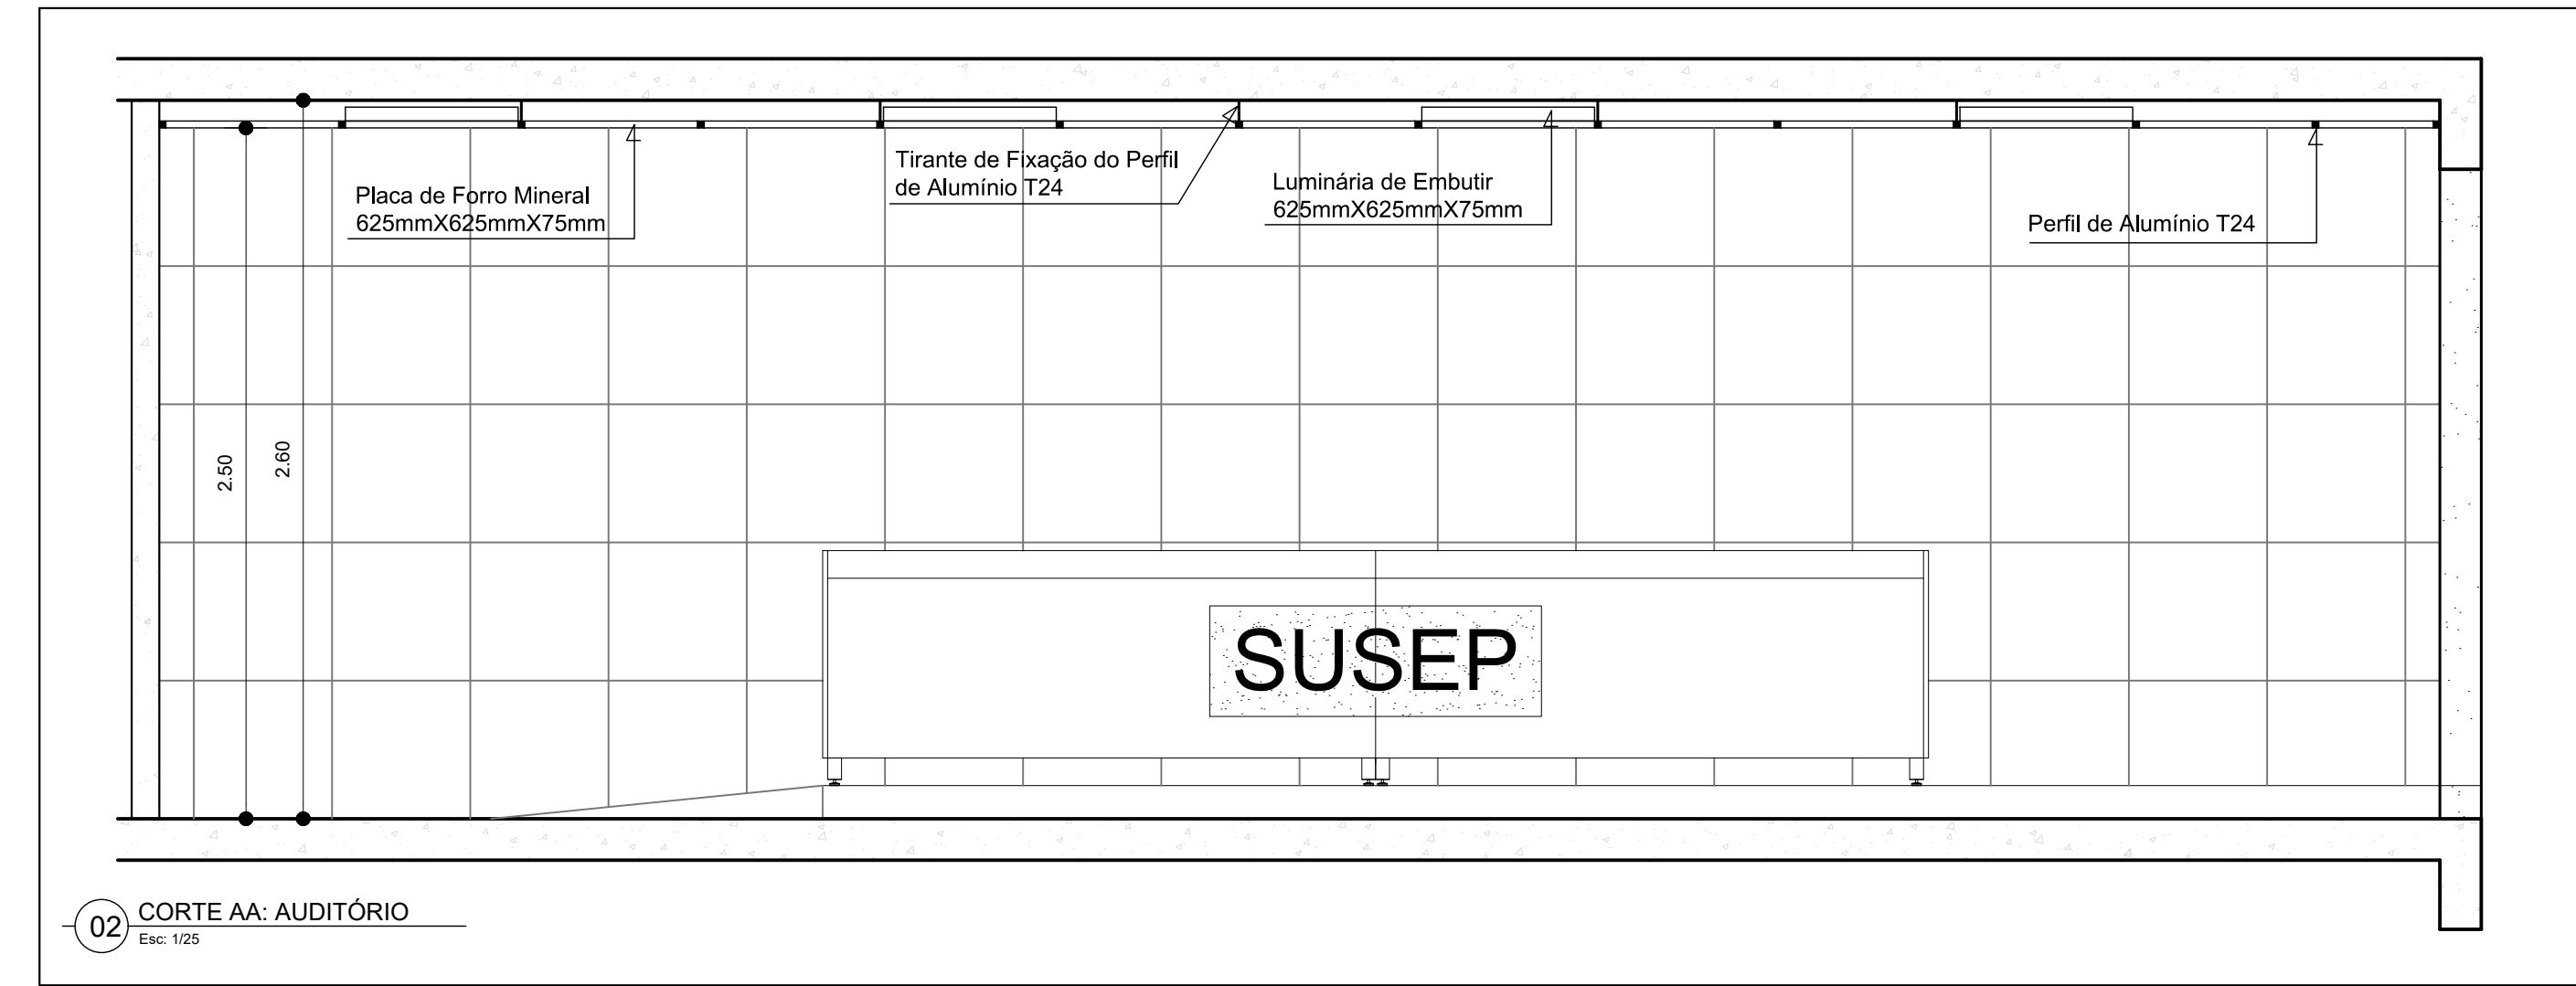

02 CORTE AA: AUDITÓRIO  
Esc: 1/25


NOTAS

- 1- As placas modulares de forro mineral serão apoiadas em malha de perfil regular branco T24 de alumínio, suspensos no teto por tirante galvanizado para forro modular removível, fixado no perfil por regulador de altura e no fundo da laje através de bucha S8, parafuso e arruela.
- 2- As novas luminárias de embutir serão apoiadas na malha de perfil regular branco T24 de alumínio e suspensas por arame galvanizado preso em parafuso tipo gancho fixado na laje com bucha S8.

LEGENDA		
	ELEMENTO EXISTENTE. (FORRO, LUMINÁRIA, INSTAL. ELÉTRICAS).	-
	ELEMENTO NOVO. (FORRO, LUMINÁRIA, INSTAL. ELÉTRICAS).	-
	BLOCO AUTÔNOMO DE ILUMINAÇÃO DE EMERGÊNCIA, INSTALADO NO TETO NOVO (288lm E AUTONOMIA DE 1,5h)	18 UNIDADES
	E = EMBUTIR S = SOBREPOR	LUMINÁRIA COMPACTA EXISTENTE PARA 2 LÂMPADAS LED E27 - 2x9W.
	E = EMBUTIR S = SOBREPOR	LUMINÁRIA ALETADA EXISTENTE, 245MM X 620MM, PARA 2 LÂMPADAS LED T8 - 2x9W
	E = EMBUTIR S = SOBREPOR	LUMINÁRIA ALETADA EXISTENTE, 620MM X 620MM, PARA 4 LÂMPADAS LED T8 - 4x9W.
	E = EMBUTIR S = SOBREPOR	LUMINÁRIA ALETADA NOVA, BRANCA, 620MM X 620MM, PARA 4 LÂMPADAS LED T8 - 4x9W.
		PLACA DE FORRO MINERAL MODULADO 625MM X 625MM X 15MM NA COR BRANCA. REF. AMF TOPIQ PRIME TEGULAR 24/90 DA KNAUF CELLILING.
		E = 55 UNIDADES S = 00 UNIDADES
		544 UNIDADES (212,50 M²)

MODELO DE LUMINÁRIA NOVA DE EMBUTIR

CONTROLE DO DESENHO
Emissão: 22/08/25

Projeto: PROJETO BÁSICO - ERSDF	
Título: PLANTA REFLETIDA DE TETO	
Local: S. BANCÁRIO SUL, QUADRA 1 BLOCO K, 13º PAV., BRÁSILIA -DF	
Cliente: CGFOP	
Projeto: JOÃO SANTOS	Desenho: JOÃO SANTOS
Escala: INDICADA	Folha: 4/7
Resp. Técnico: João Maurício Braga dos Santos CAU Nº A64777-3	
 <b>SUSEP</b> Superintendência de Seguros Privados	