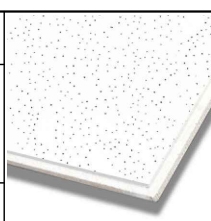
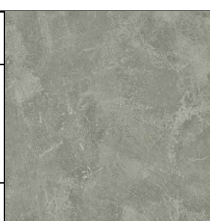



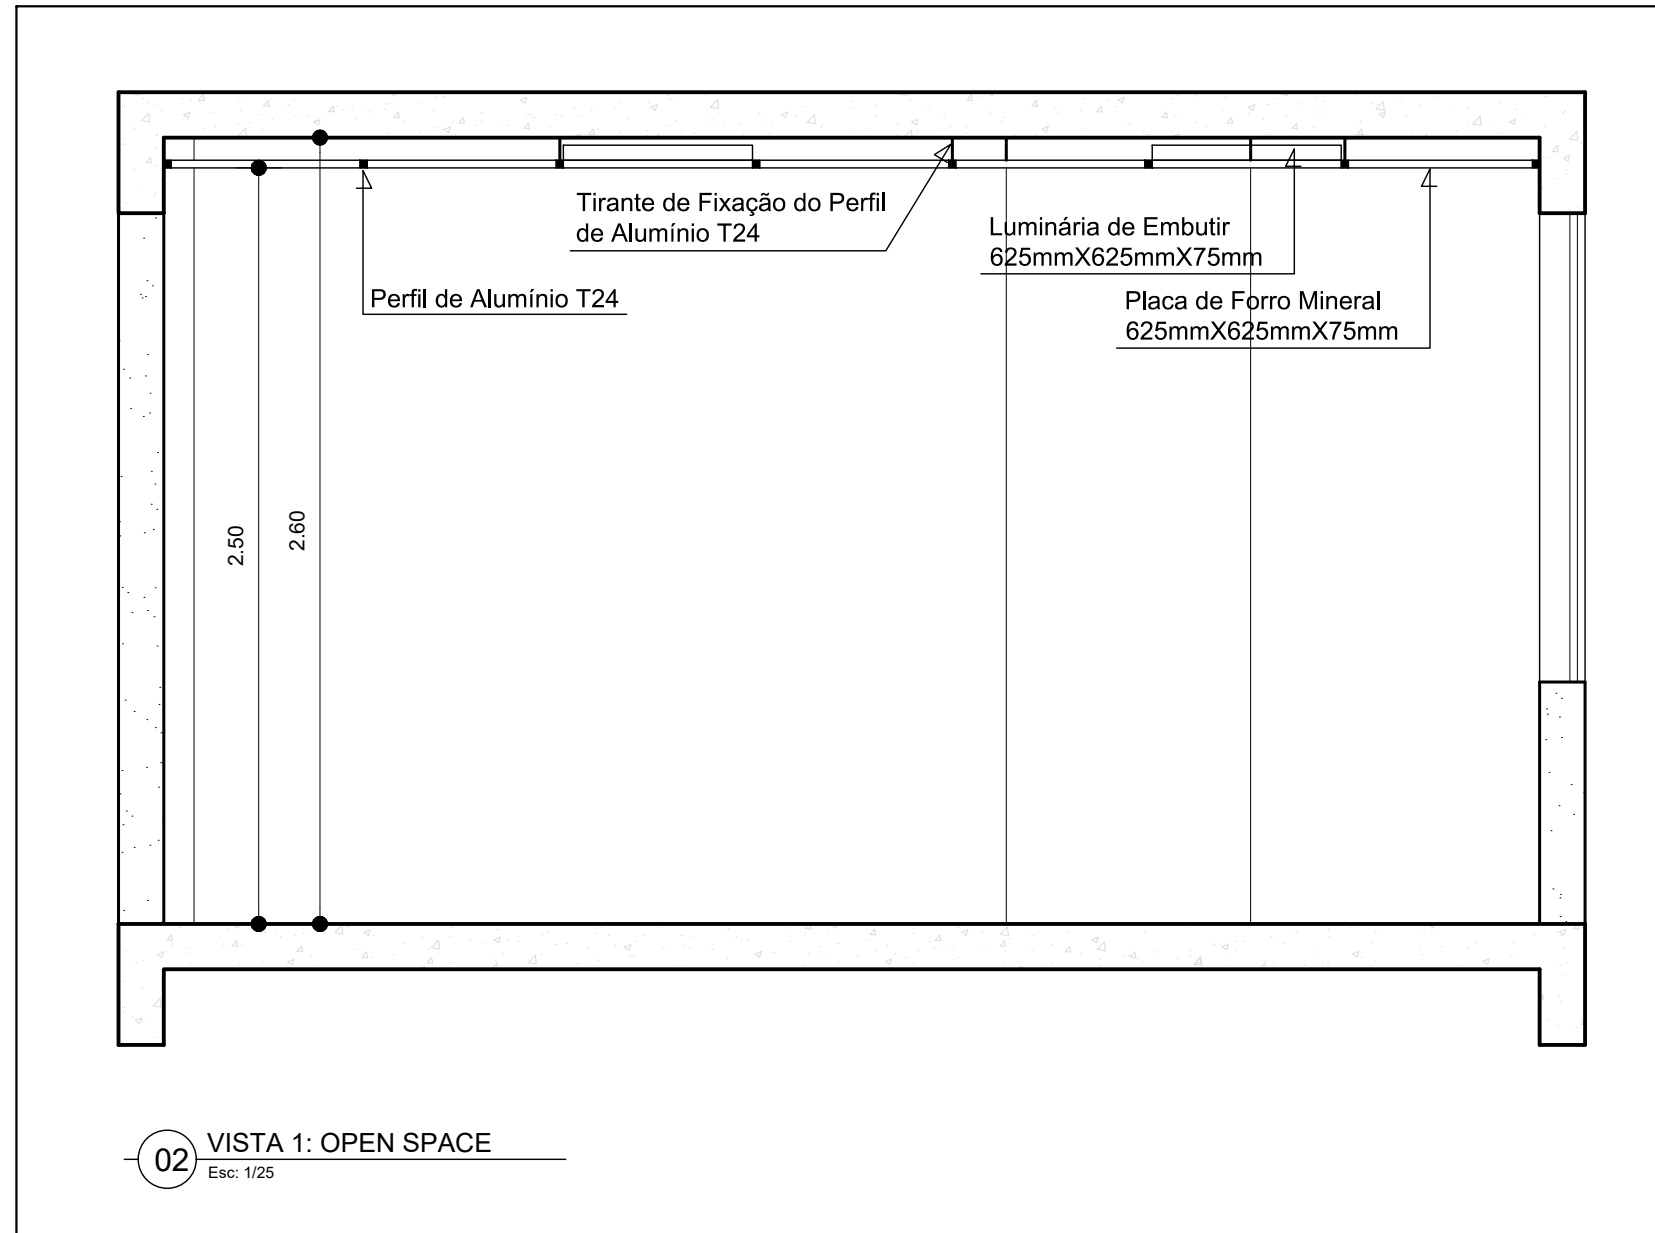
01 PL-ARQUITETURA


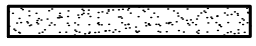
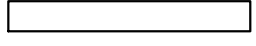

Esc: 1/50

ESPCIFICAÇÃO DE MATERIAIS - TETO				
TETO				
1	LAJE COM PINTURA NA COR BRANCA SOBRE MASSA CORRIDA. (Pintura das áreas em duas demãos)	8,00M²		
2	PLACA DE FORRO MINERAL MODULADO 625MM X 625MM X 15MM NA COR BRANCA. REF. AMF TOPIQ PRIME TEGULAR 24/90 DA KNAUF CELILING.	400,00M²		PLACA AMF TOPIC

ESPCIFICAÇÃO DE MATERIAIS - PAREDE				
PAREDE				
1	ALVENARIA E/OU DIVISÓRIA DRYWALL COM PINTURA NA COR BRANCA SOBRE MASSA CORRIDA. (Pintura das áreas em duas demãos)	560,00 M²		
2	REVESTIMENTO EM LAMINADO MELAMÍNICO, PLACAS 3080X1250mm, FORMIWALL - ACABAMENTO CONCRETO. REF F696 DA FORMICA	15,00 M²		LAMINADO (REF.F696)

ESPCIFICAÇÃO DE MATERIAIS - PISO				
PISO				
1	RÉGUA VINÍLICA 1524MM X 182MM X 5MM COM ENCAIXE CLICK. REF. ESTAMPA NORONHA (40069546) DA LINHA NATIVA DA DURAFLOOR.	400,00 M²		
				VINÍLICO (40069546)



LEGENDA		
	ELEMENTO ESTRUTURAL EXISTENTE	-
	PAREDE DE ALVENARIA EXISTENTE	-
	DIVISÓRIA DE MARCENARIA EXISTENTE	-
	PAREDE A DEMOLIR (DRYWALL E MARCENARIA)	73,45 M²

CONTROLE DO DESENHO

Emissão: 22/08/25

Projeto: PROJETO BÁSICO - ERSDF	
Título: PLANTA DE ARQUITETURA	
Local: S. BANCÁRIO SUL, QUADRA 1 BLOCO K, 8º PAV., BRASÍLIA -DF	
Cliente: CGFOP	
Projeto: JOÃO SANTOS	Desenho: MARIA TERESA
Escala: INDICADA	Folha: 2/7
Resp. Técnico: João Maurício Braga dos Santos CAU Nº A44777-3	
