


01 PL-REFLETIDA DE TETO
Esc: 1/50

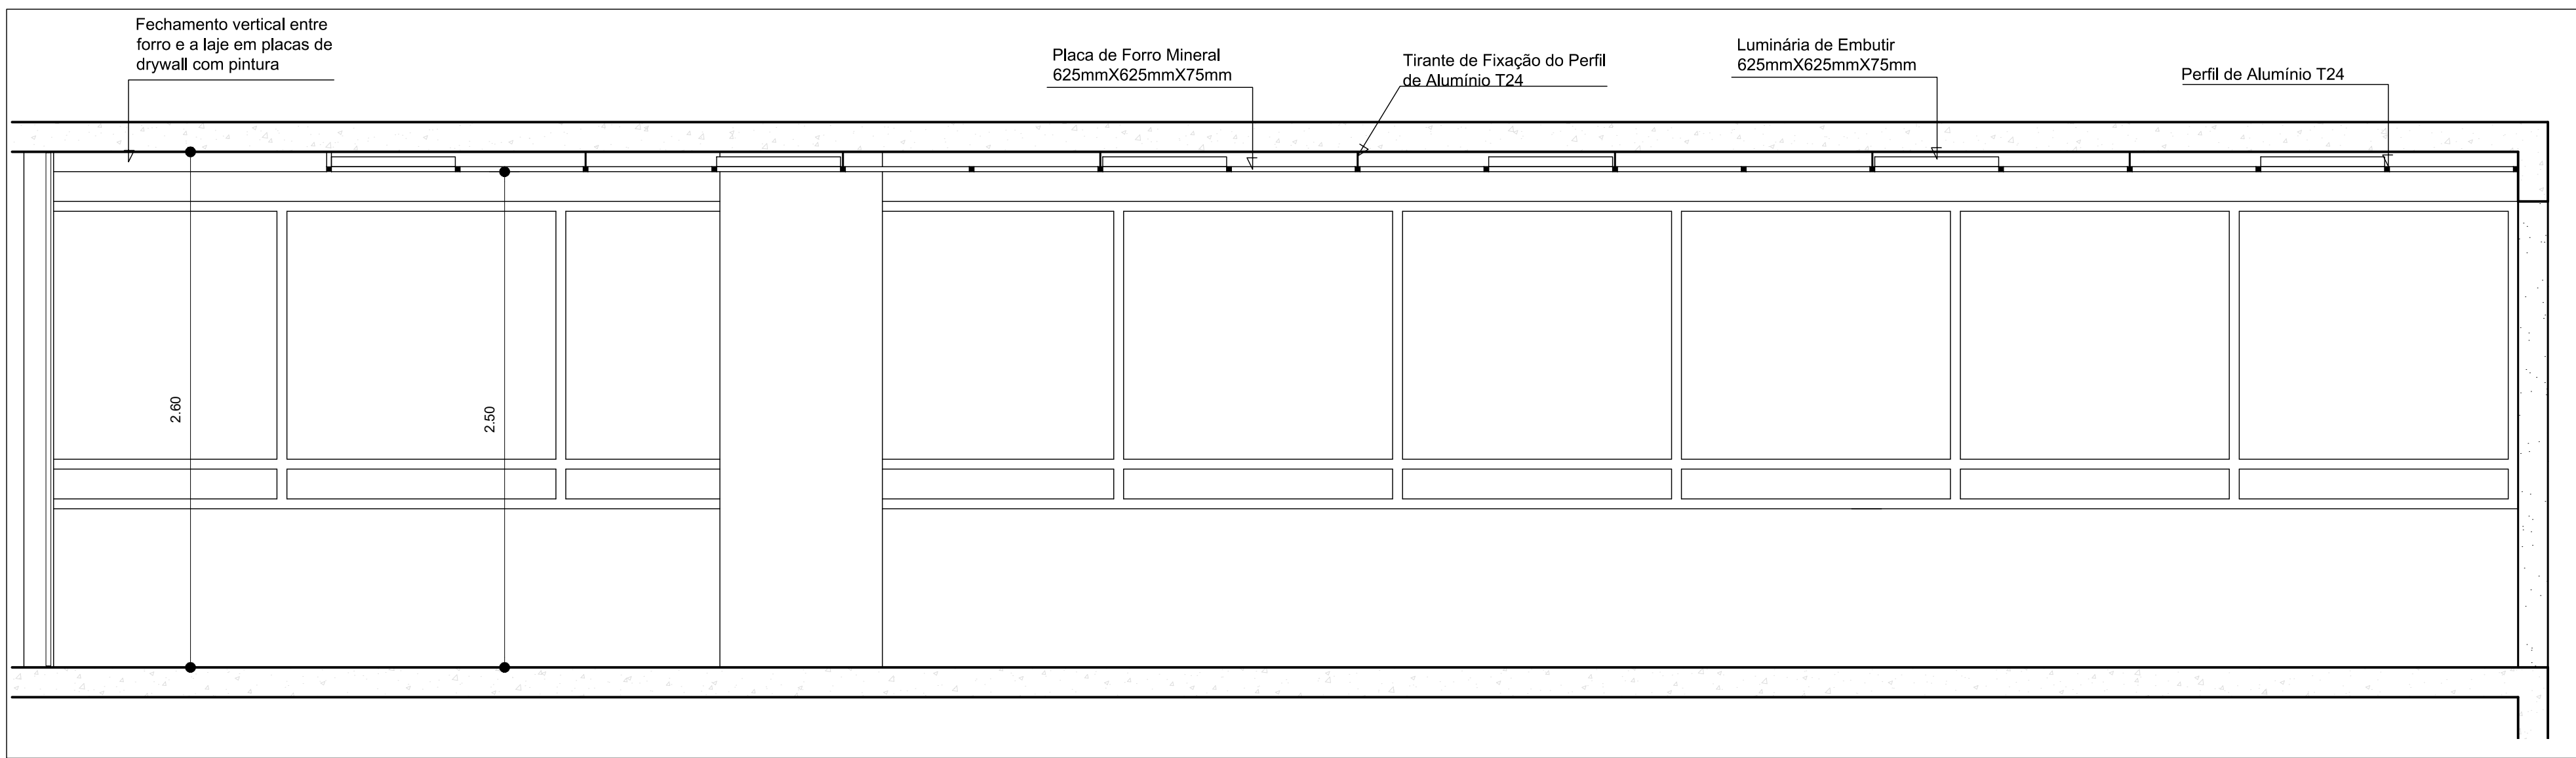

02 CORTE AA
Esc: 1/25

LEGENDA		
	ELEMENTO EXISTENTE. (FORRO, LUMINÁRIA, INSTAL. ELÉTRICAS).	-
	ELEMENTO NOVO. (FORRO, LUMINÁRIA, INSTAL. ELÉTRICAS).	-
	BLOCO AUTÔNOMO DE ILUMINAÇÃO DE EMERGÊNCIA, INSTALADO NO TETO NOVO (288lm E AUTONOMIA DE 1,5h)	16 UNIDADES
	E = EMBUTIR S = SOBREPOR	E = 92 UNIDADES S = 00 UNIDADES
	E = EMBUTIR S = SOBREPOR	E = 00 UNIDADES S = 01 UNIDADES
	PLACA DE FORRO MINERAL MODULADO 625MM X 625MM X 15MM NA COR BRANCA. REF. AMF TOPIQ PRIME TEGULAR 24/90 DA KNAUF CELILING.	928 UNIDADES (362,50M²)



NOTAS

- 1- As placas modulares de forro mineral serão apoiadas em malha de perfil regular branco T24 de alumínio, suspensas no teto por tirante galvanizado para forro modular removível, fixado no perfil por regulador de altura e no fundo da laje através de bucha S8, parafuso e arruela.
- 2- As novas luminárias de embutir serão apoiadas na malha de perfil regular branco T24 de alumínio e suspensas por arame galvanizado preso em parafuso tipo gancho fixado na laje com bucha S8.

CONTROLE DO DESENHO

Emissão: 22/08/25