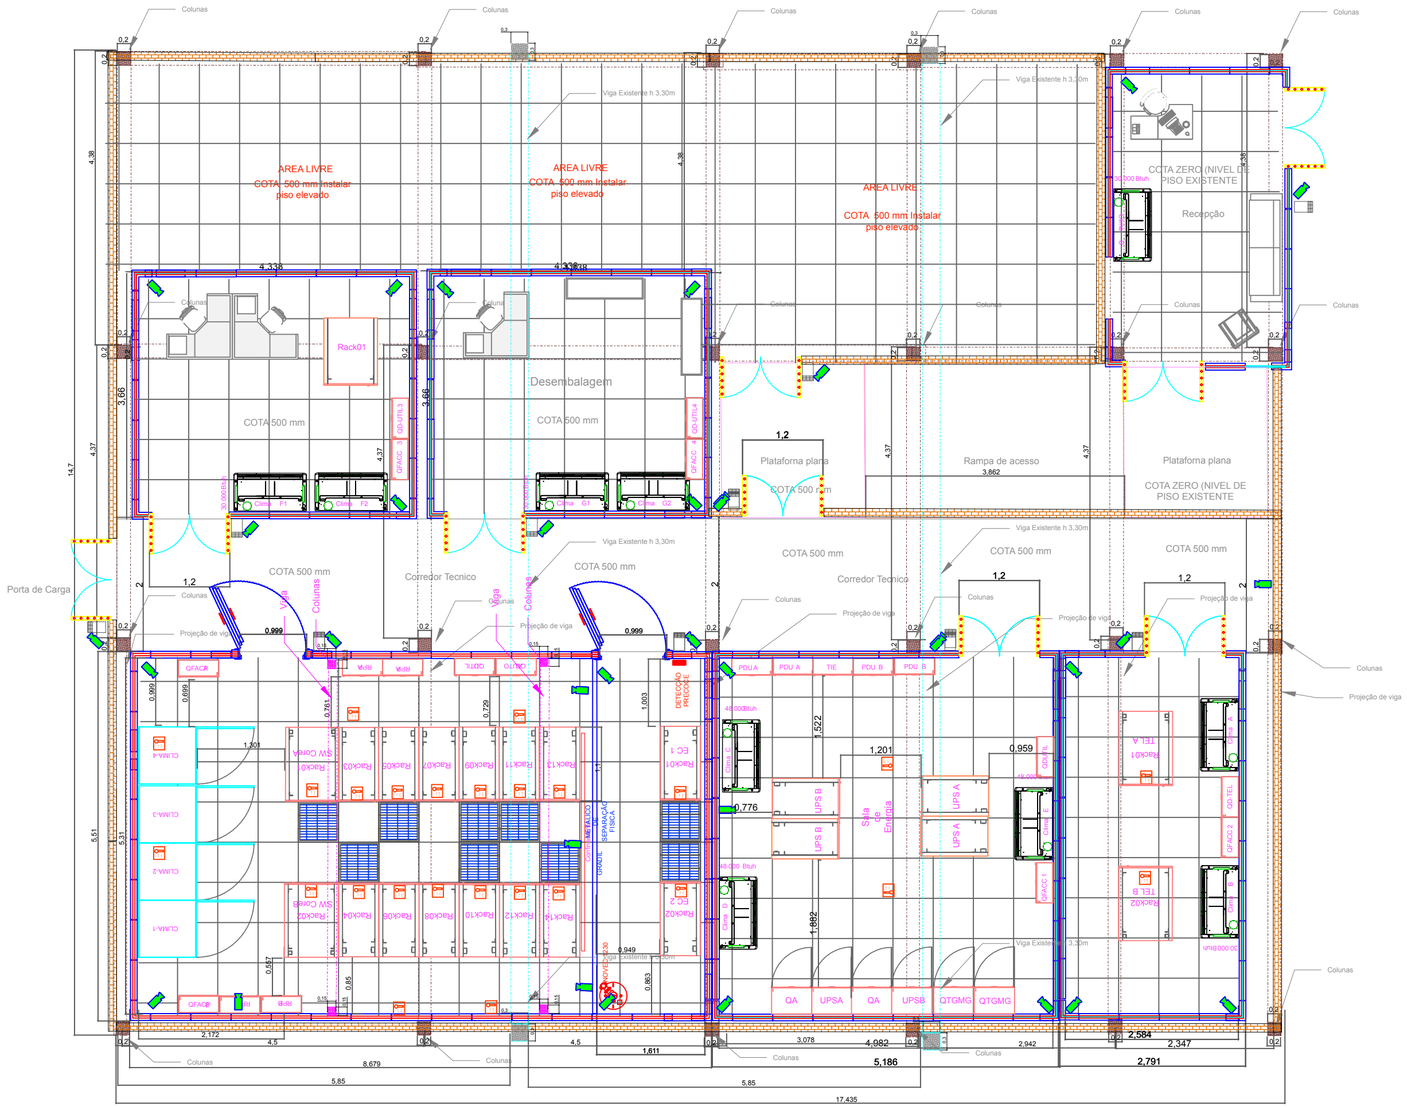


| | | | | |
|---|---|---|---|---|
| Preparado por: | Conferido por: Versão 02 | Aprovado por: - | Responsável: - | Data 26/06/2020 |
| Nome do projeto: Datacenter estudo preliminar - Completo<br>Anexo II - Lay out Completo rev 05<br>Com colunas e vigas<br>Rev05 | | | | Formato A2<br>Escala Sem Escala<br>Folha 001 |
| Nome do Cliente final: | | Nome do Cliente final: | | Revisão 01 |