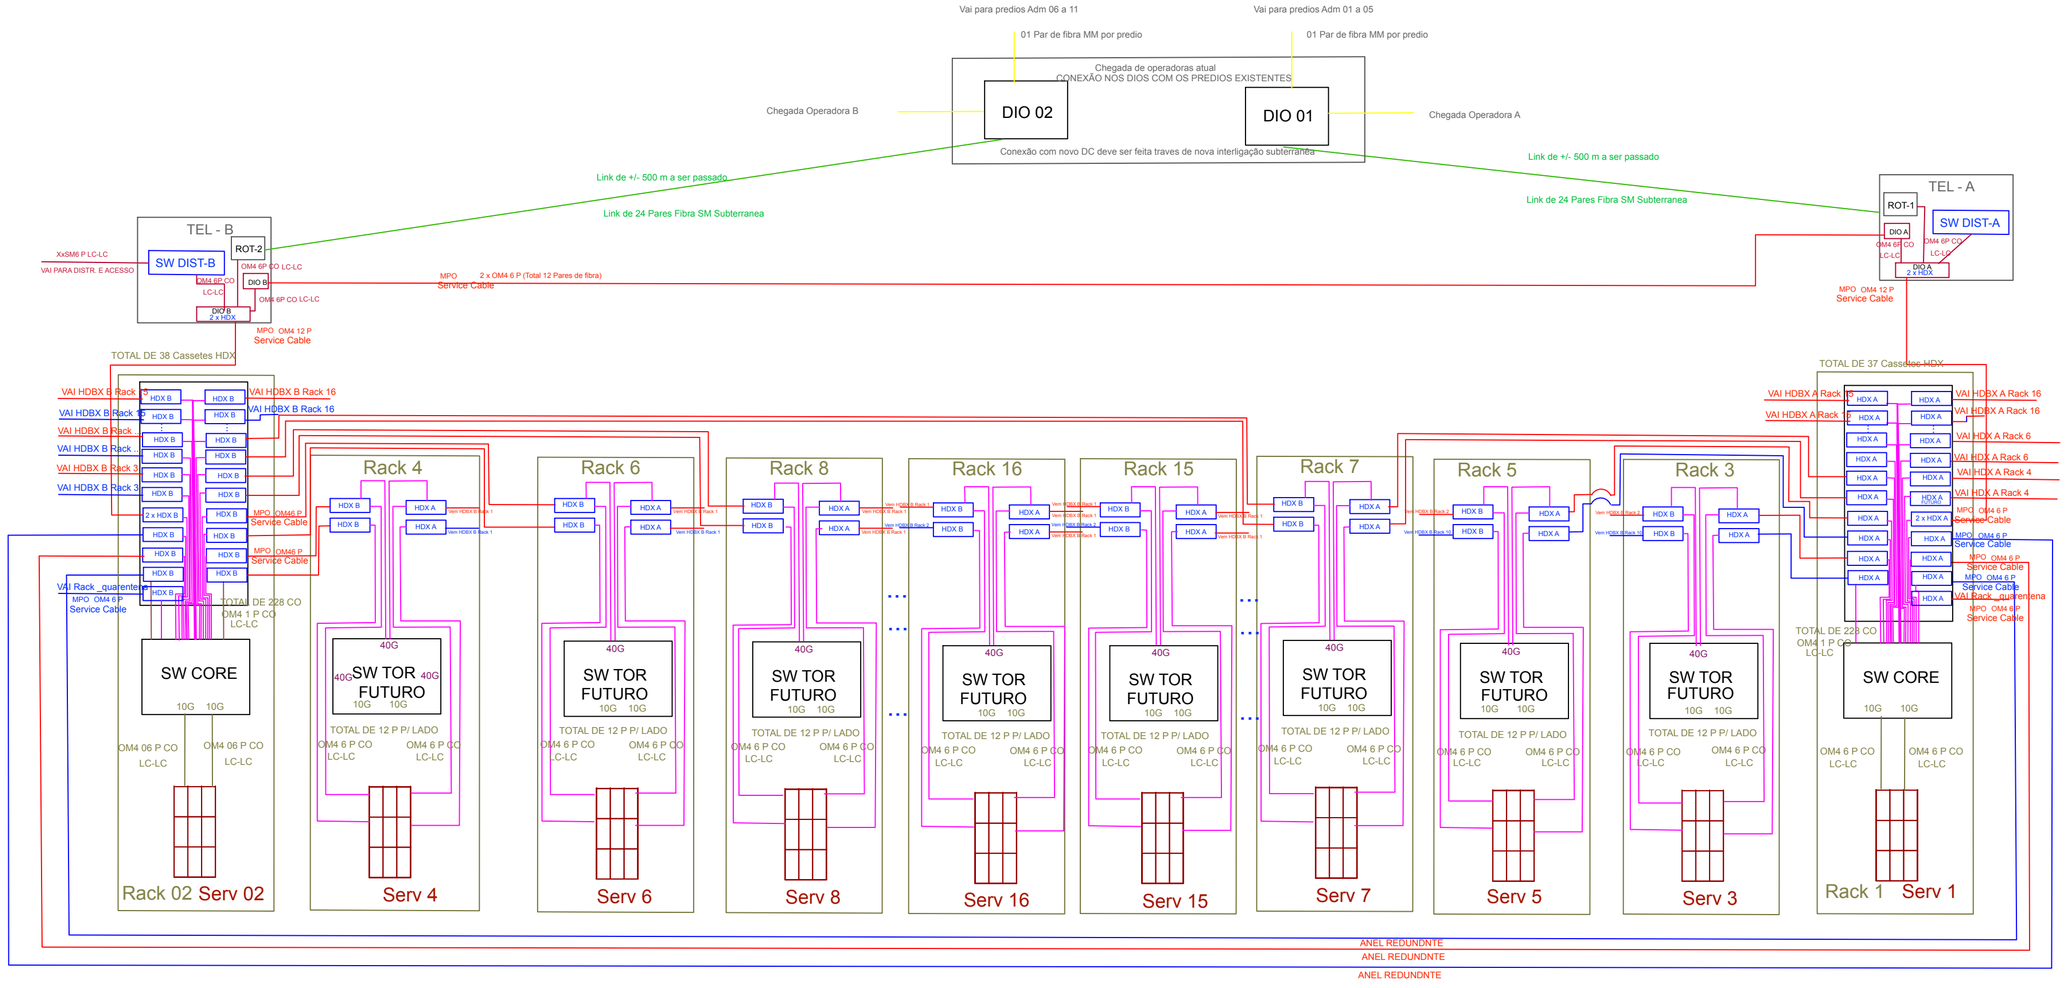

NOTAS

1-)Todo cabling ótico será sustenatdo por via aérea, em laito especifico de aluminio naval.

2-) O caminhamento dos links entre a atual sala de Telecom e o nov DC, deverá ser subterrâneo, conforme anexo VIII

3-) Para os links de entrada, devem ser utilizados cabos especificos para uso externo, a prova de roedores e intemperies.

4-) Todos os cassetes HDX dos racks 1 e 2 (SW Core) devem ser do tipo direto.

5-) Todos os cassetes HDX dos racks de ativos, devem ser do tipo reverso.

6-) Somente os cabos Monomodo de ligação entre os DC podem sofrer fusão e ter conectores montados in loco.

6-) DIOS de conexão de entrada devem suportar até 24 pares de fibra MM, e serem dotipo compcato

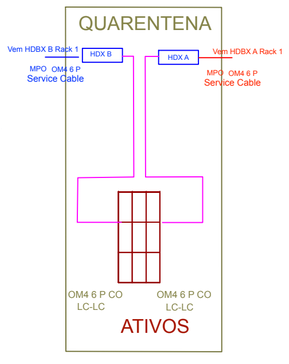

	Preparado por:	Conferido por: Versão 02	Aprovado por: -	Responsável: -	Data 01/06/2020
	Nome do projeto: ABIN 16 racks Cabling ótico Diagrama de Cabeamento ótico-Rev02B Anexo III Diagram de Blocos de Cabling ABIN				Formato A2 Escala Sem Escala Folha 002
	Nome do Cliente final: ABIN		Nome do Cliente final: ABIN		Revisão 2