

POSTE DE ENERGIA
VER FOLHA 03/05


CABO AÉREO
41.63

POSTE DE ENERGIA

49.20 ELETRODUTO

6.03


16.59

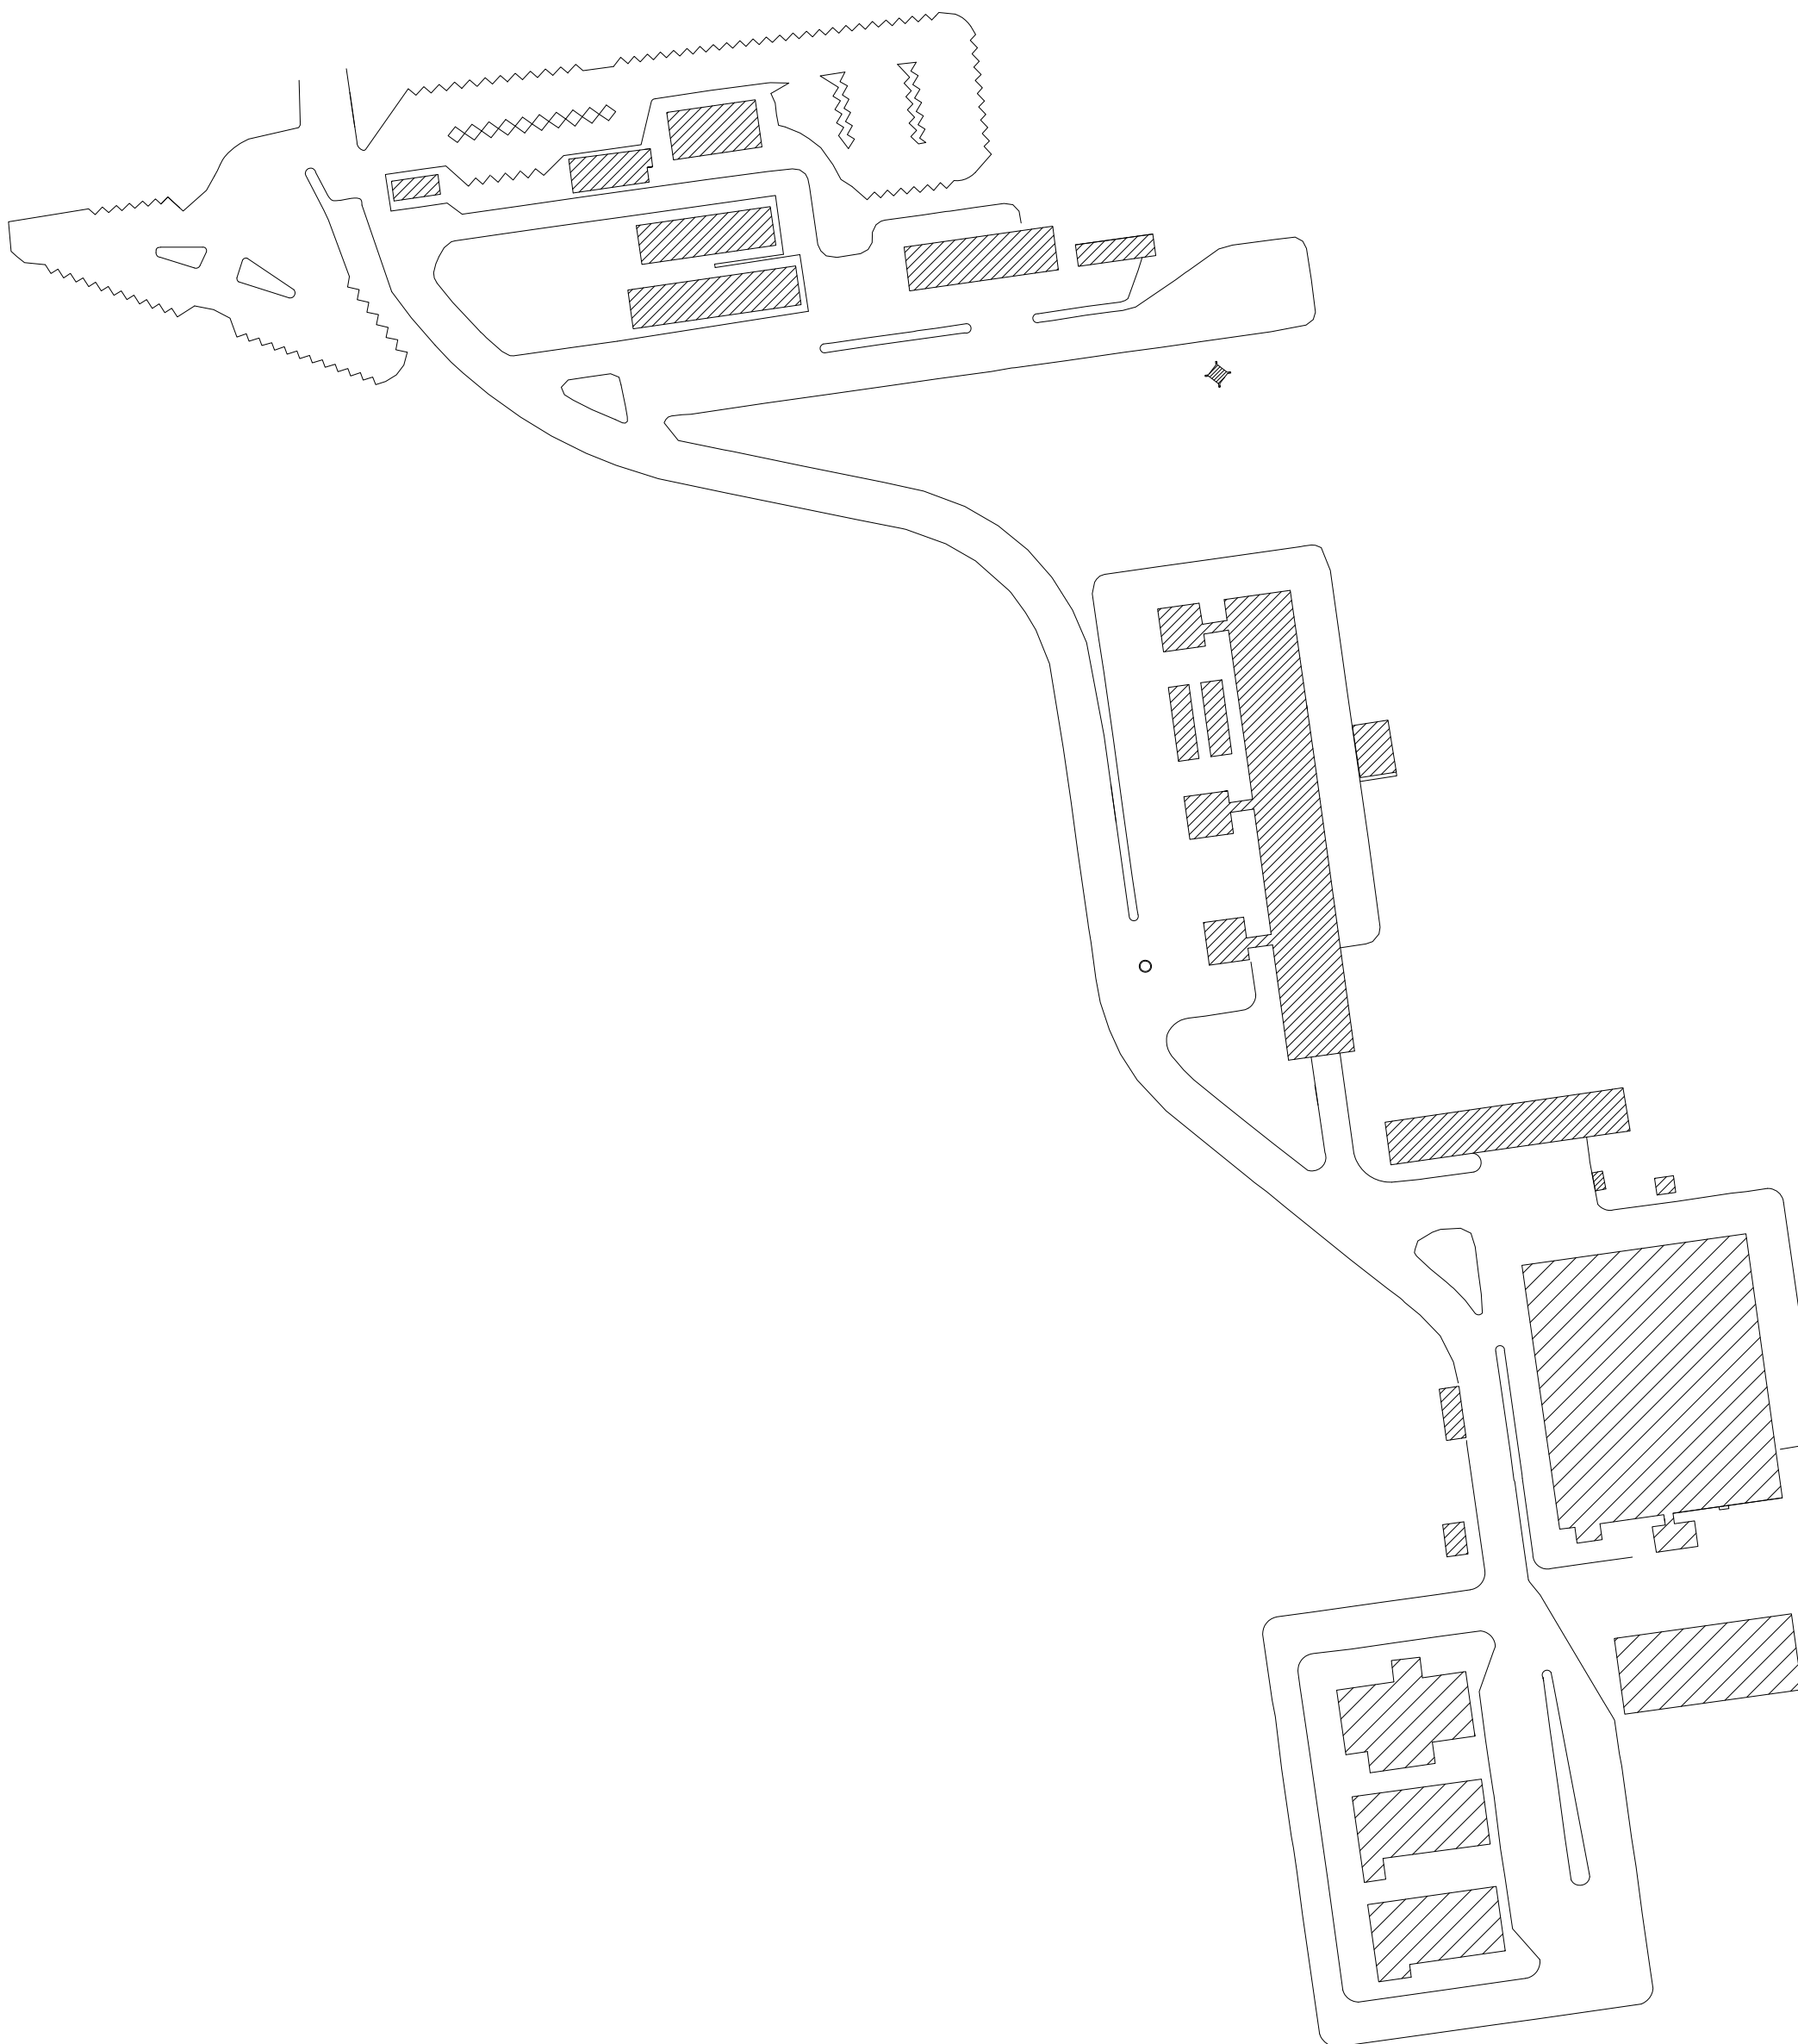

PLANTA DE SITUAÇÃO
ESC: S/Esc

THYAGO RODRIGUES
DIAS DE
MOURA:3995336981
0

Assinado de forma digital por THYAGO
RODRIGUES DIAS DE MOURA:39953369810
DN: c=BR, o=ICP-Brasil, ou=Presencial,
ou=29796279000143, ou=Secretaria da
Receita Federal do Brasil - RFB, ou=RFB e-
CPF A3, ou=(em branco), cn=THYAGO
RODRIGUES DIAS DE MOURA:39953369810
Dados: 2023.08.11 12:09:51 -03'00'

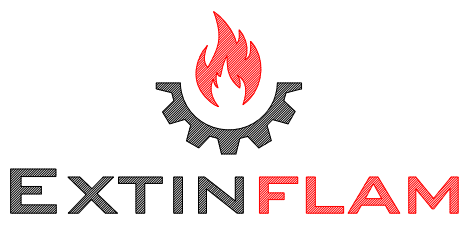


EXTINFLAM - SERVIÇOS CONTRA INCÊNDIO
CONTATO@EXTINFLAM.COM.BR
WWW.EXTINFLAM.COM.BR

CLIENTE		ÁREA CONSTRUÍDA
LFDA—SP — LABORATÓRIO FEDERAL DE DEFESA AGROPECUÁRIA		8.857,81 m2
ENDEREÇO		
RUA RAUL FERRARI, S/N — JARDIM SANTA MARCELINA — CAMPINAS — SP		
CONTEÚDO	ESCALA	REVISÃO
DETALHE	INDICADA	
DISCIPLINA	ETAPA DE PROJETO	
POÇO PROFUNDO SEMI ARTESIANO	EXECUTIVO	R00
RESP. TÉCNICO(A)		FOLHA
ENGº THYAGO RODRIGUES DIAS DE MOURA		
CREA	DATA	
5070460540	JULHO/2023	01/05
ART		
28027230231201538		



NOTA

- ÁGUA DA SANASA SERÁ LIGADA NO RESERVATÓRIO SUPERIOR
- REALIZAR O TAMPONAMENTO DO TUBO EXISTENTE NO RESERVATÓRIO E REALIZAR NOVA CONEXÃO AO FUNDO DO RESERVATÓRIO, AFIM DE AUMENTAR O VOLUME DE ÁGUA.

DETALHE DO AUMENTO DE RESERVA

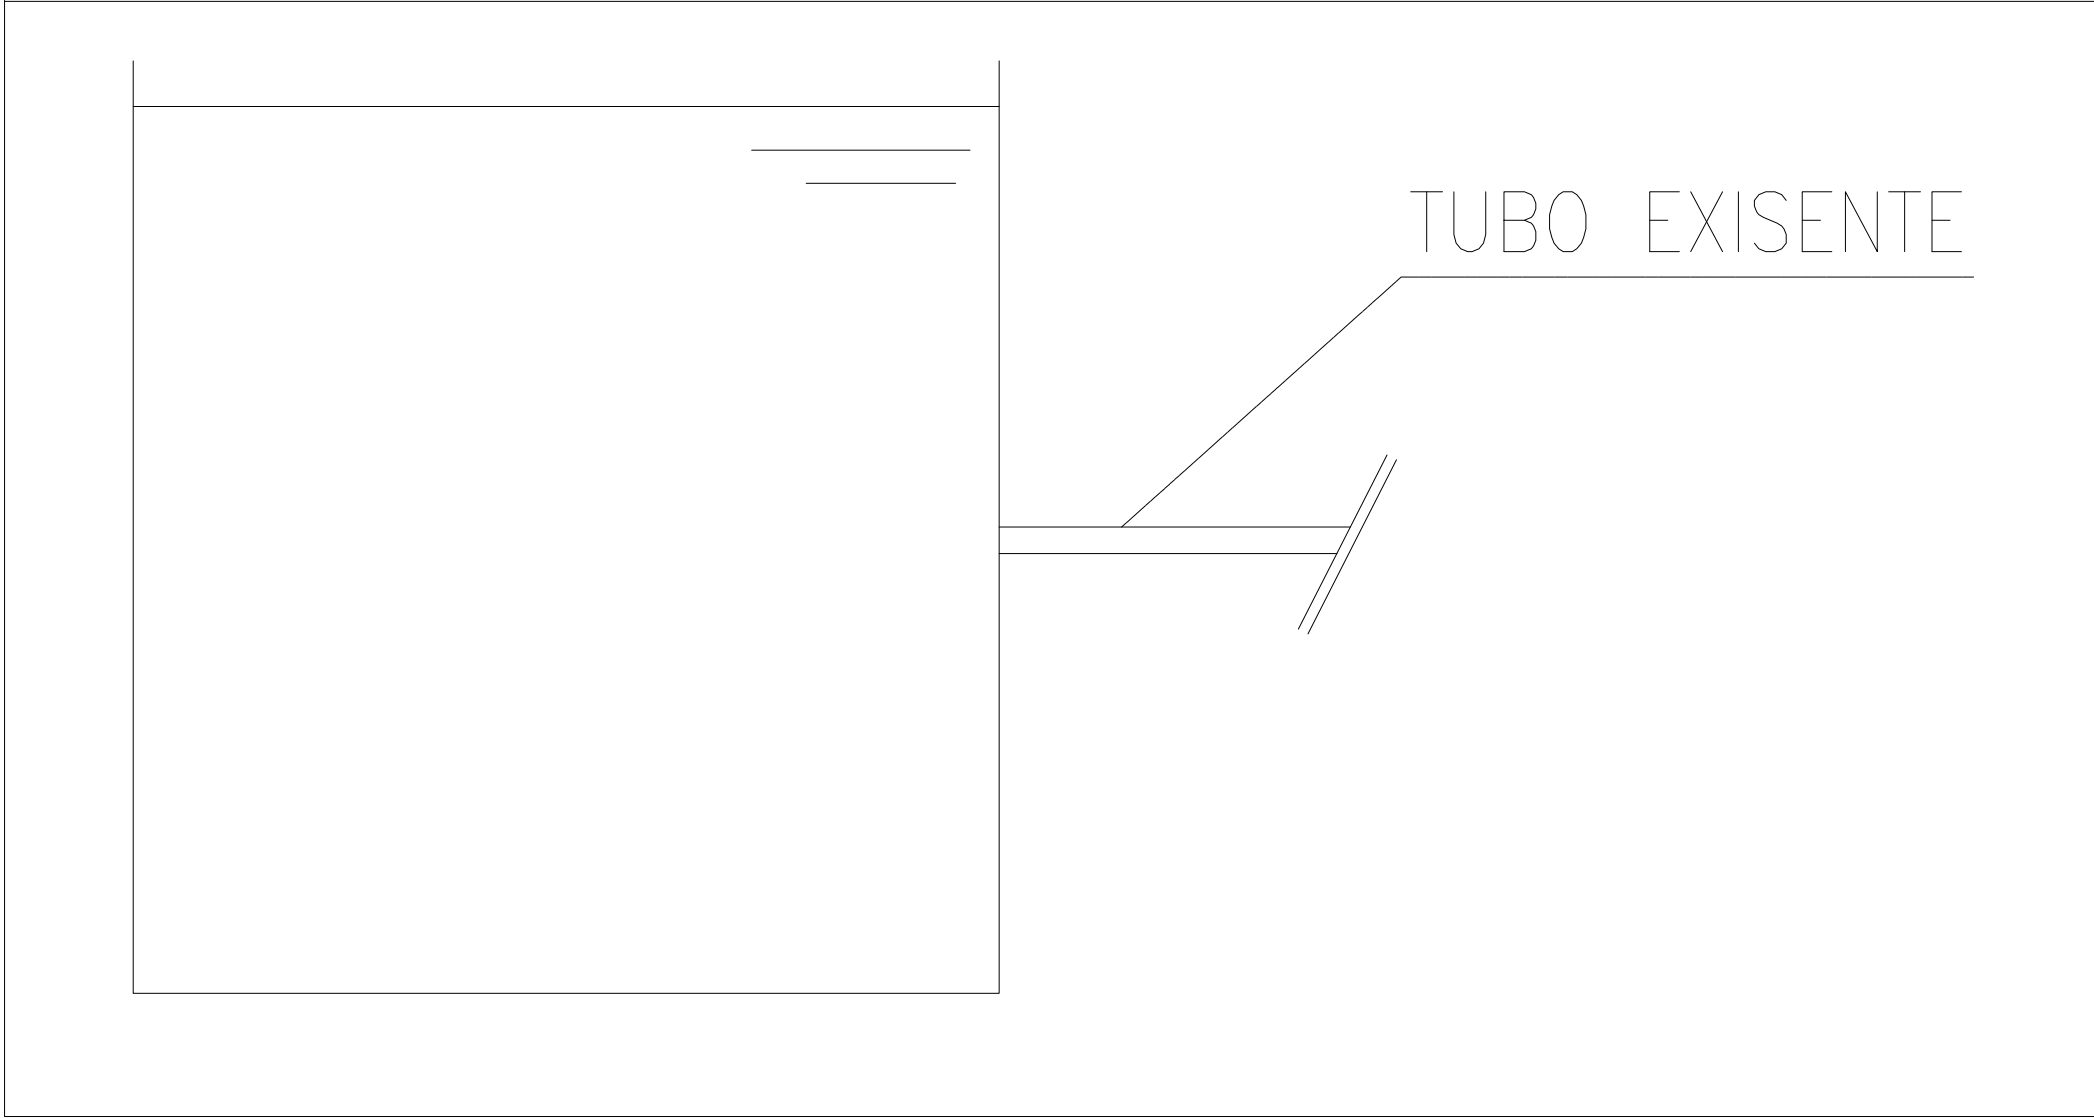


ITEM	DISCRIMINAÇÃO	Ø (mm)	QUANT.
01	NIPLE DUPLO EM FERRO GALVANIZADO	2"	07 UN.
02	TE DE FERRO GALVANIZADO COM FLANGES	2"	02 UN.
03	HIDRÔMETRO	2"	01 UN.
04	UNIÃO FERRO GALVANIZADO	2"	01 UN.
05	REGISTRO GAVETA LATÃO	2"	01 UN.
06	CURVA 90° FERRO GALVANIZADO COM ROSCA MACHO	2"	03 UN.
07	VALVULA DE ESFERA BRUTA EM BRONZE	2"	02 UN.
08	TORNEIRA CURTA AMARELA	3/4"	01 UN.
09	BUCHA DE REDUÇÃO FERRO GALVANIZADO	2"x3/4"	01 UN.
10	UNIÃO FERRO GALVANIZADO	2"	03 UN.
11	ADAPTADOR FG X PVC	2"	01 UN.
12	VALVULA DE RETENÇÃO	2"	01 UN.

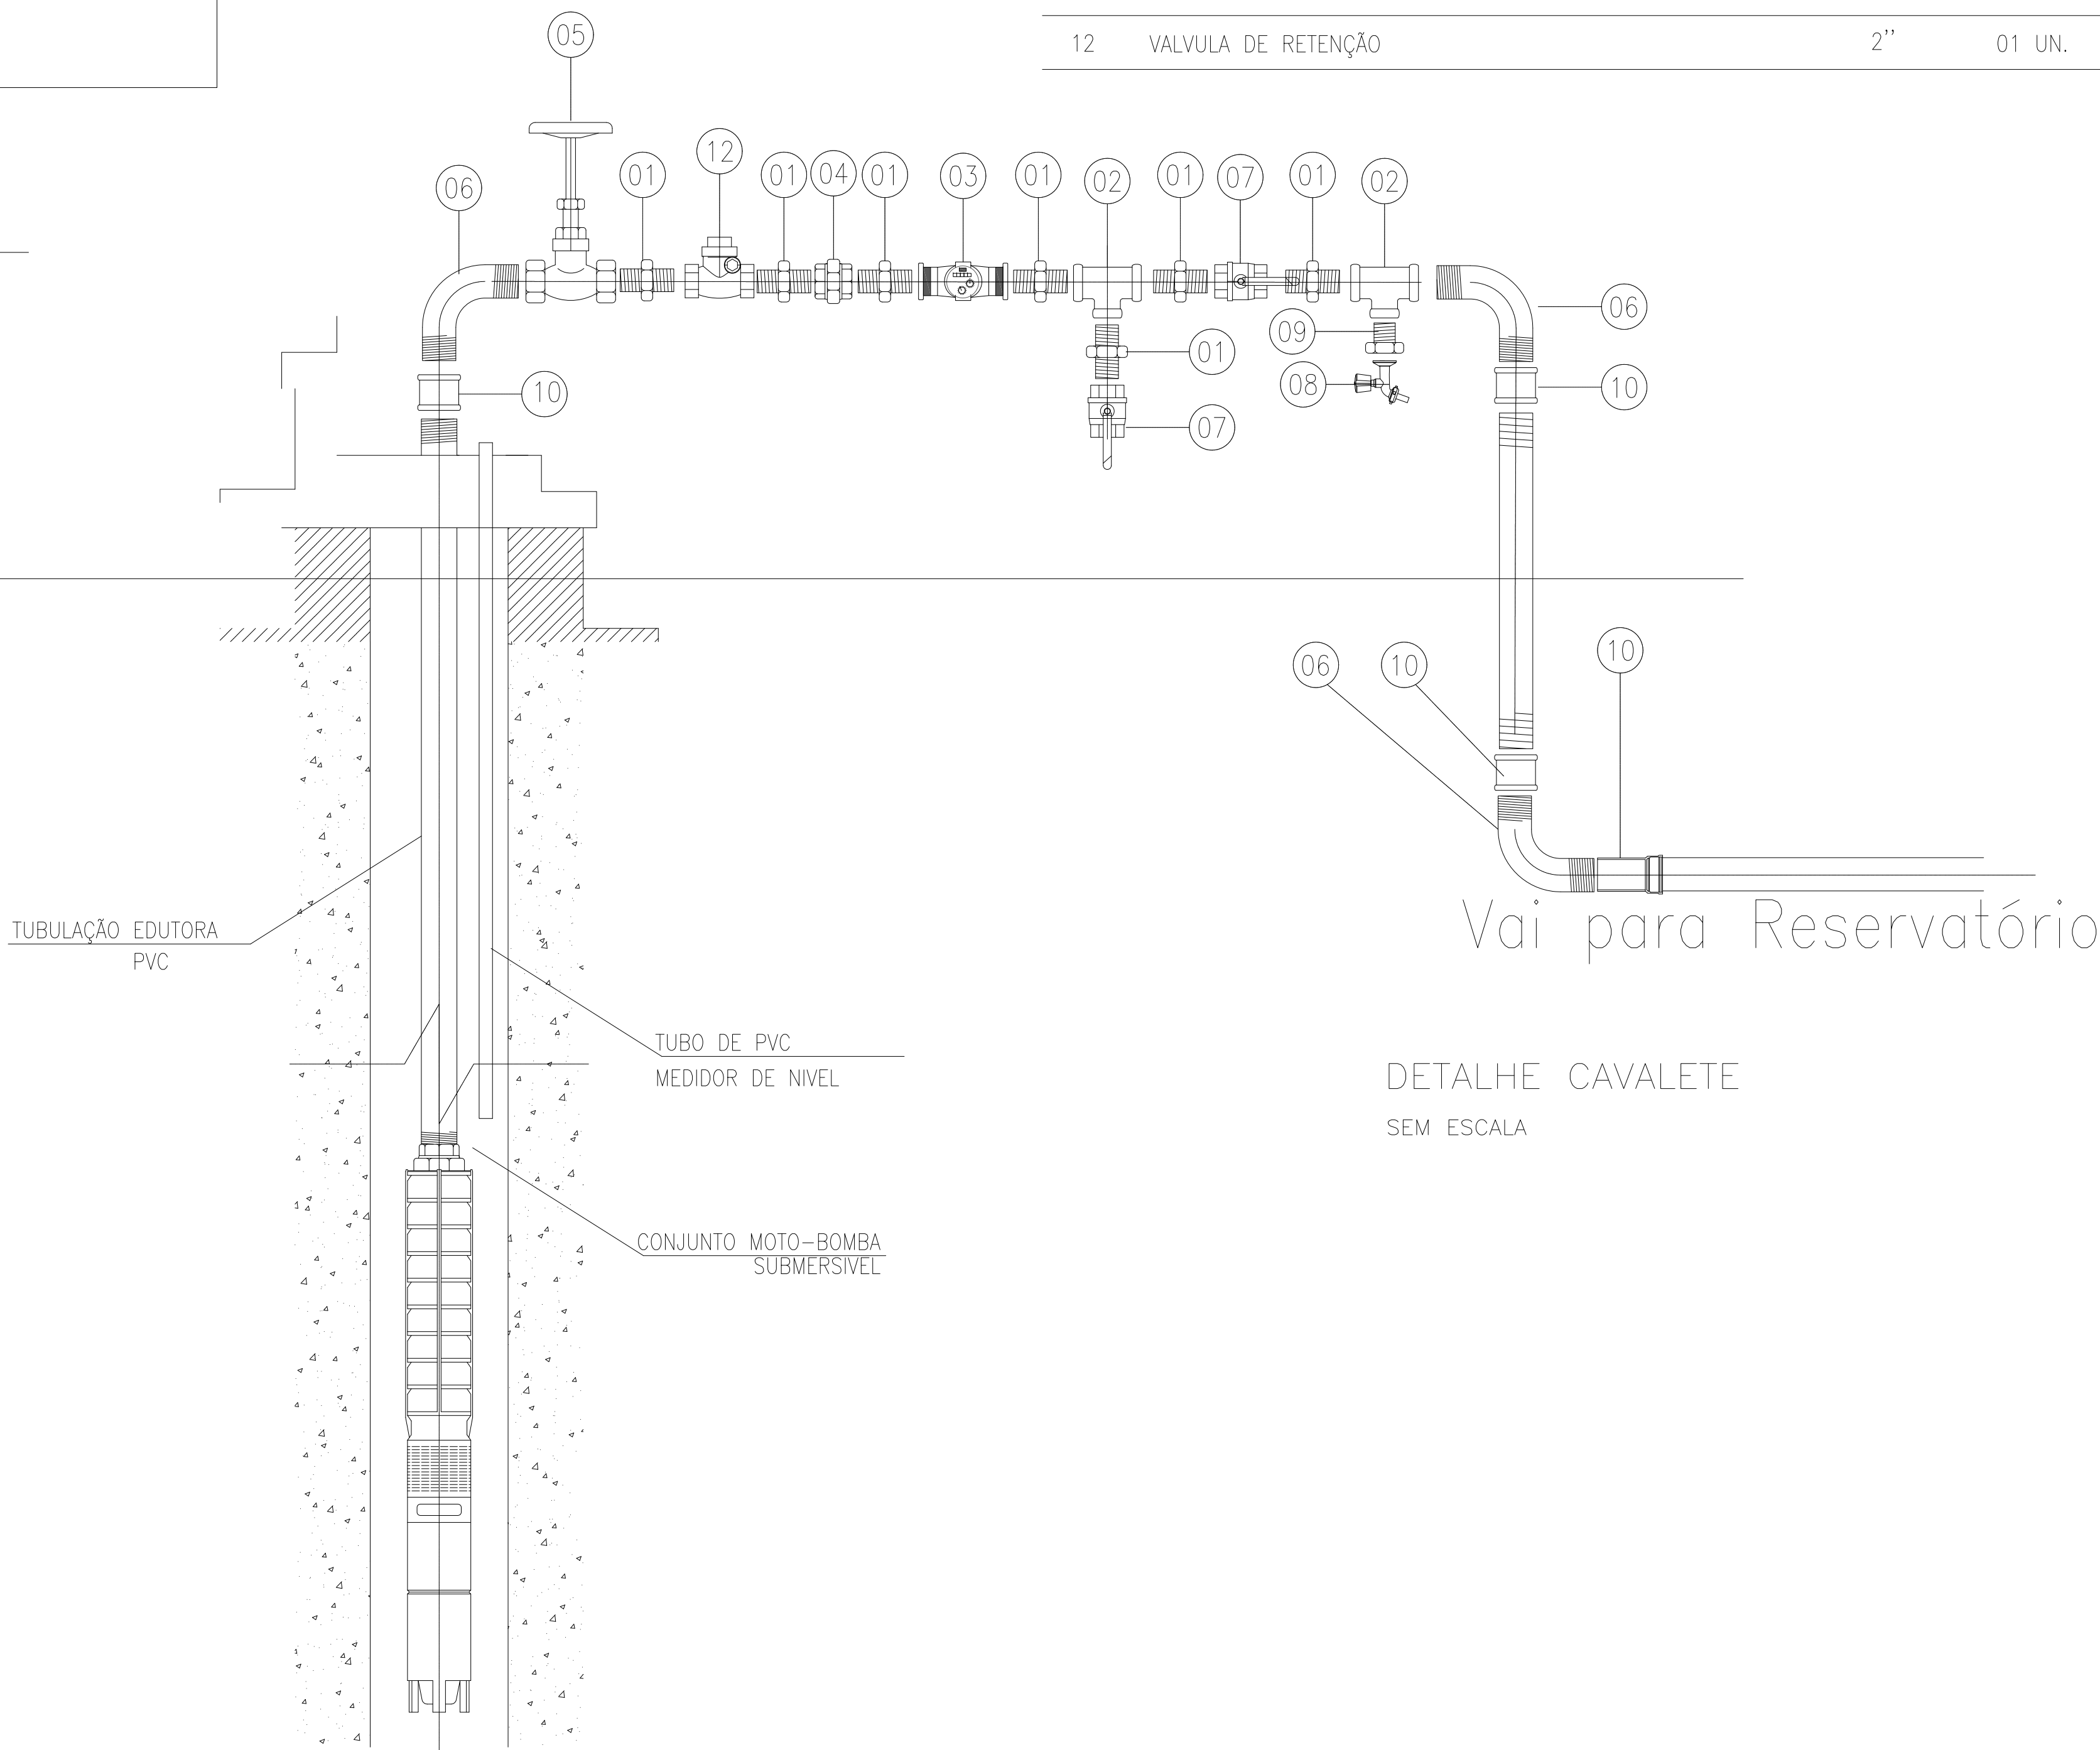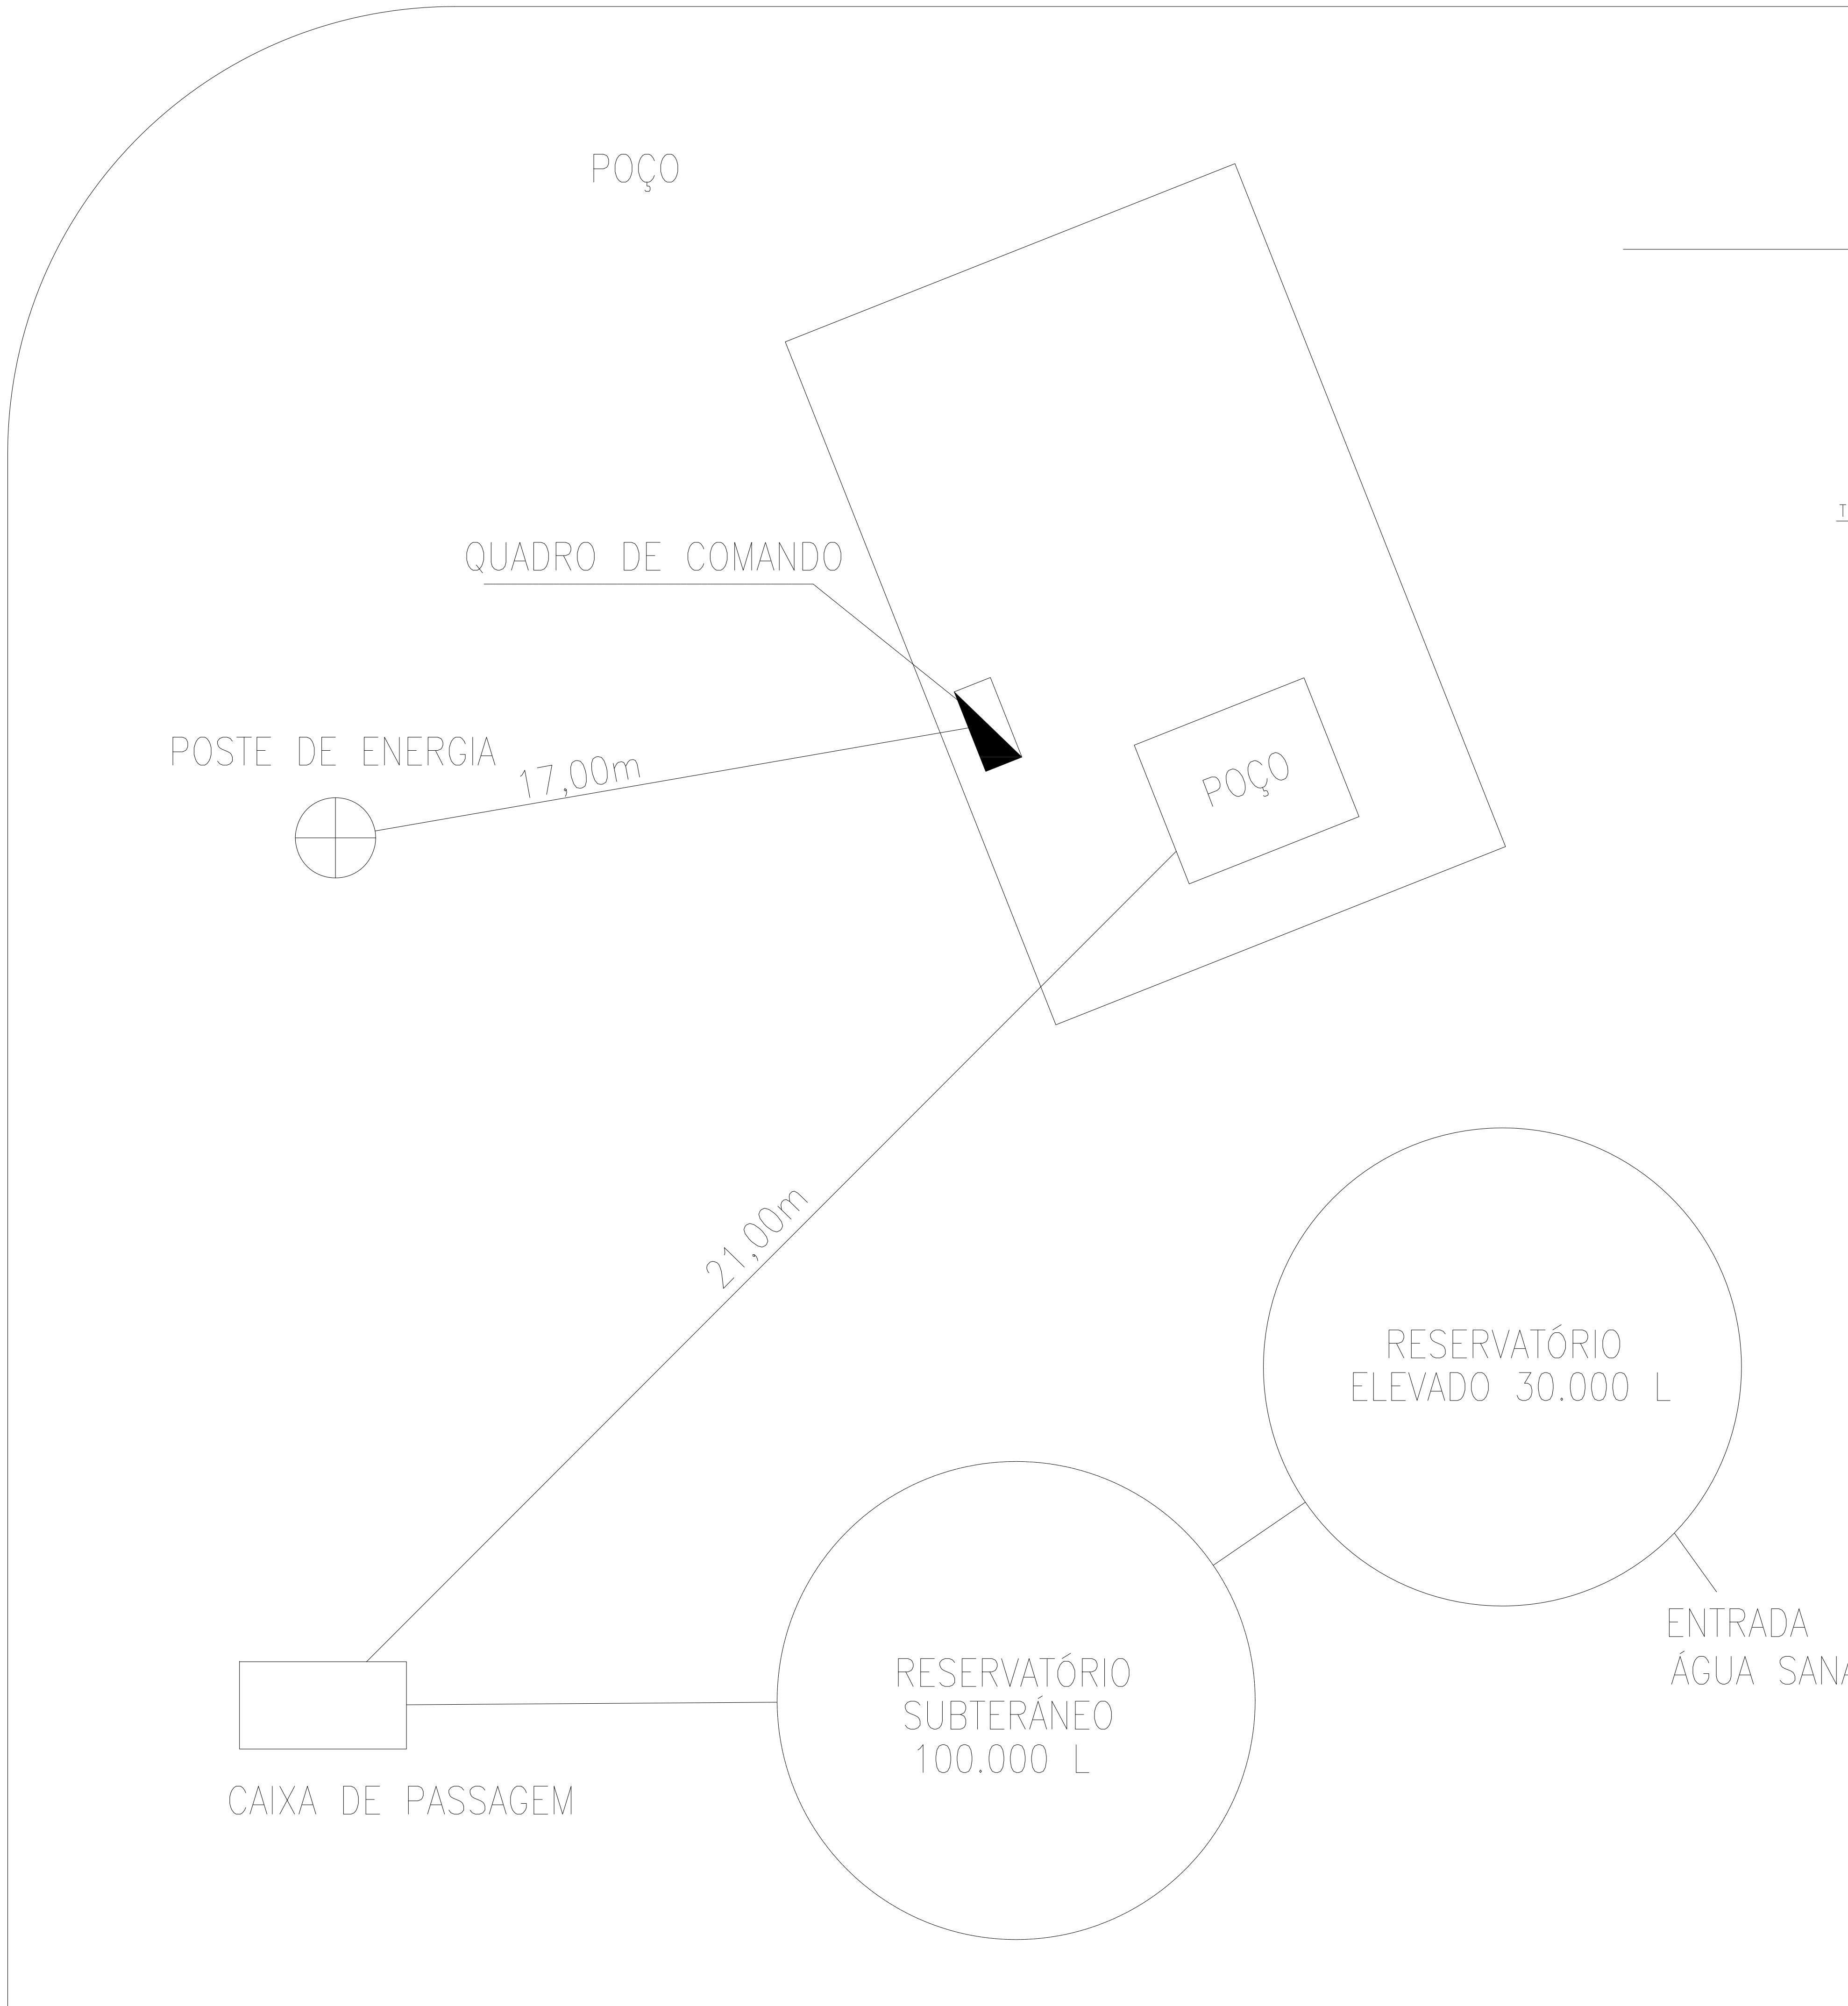



THYAGO RODRIGUES DIAS DE MOURA:39953369810

Assinado de forma digital por THYAGO RODRIGUES DIAS DE MOURA:39953369810
DN: c=BR, o=ICP-Brasil, ou=Presencial, ou=29796279000143, ou=Secretaria da Receita Federal do Brasil - RFB, ou=RFB e-CPF A3, ou=(em branco), cn=THYAGO RODRIGUES DIAS DE MOURA:39953369810
Dados: 2023.08.11 12:10:17 -03'00'

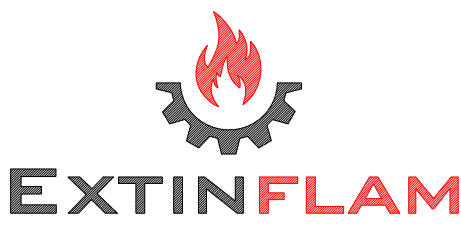


EXTINFLAM SERVIÇOS CONTRA INCÊNDIO
CONTATO@EXTINFLAM.COM.BR
WWW.EXTINFLAM.COM.BR

CLIENTE		ÁREA CONSTRUIDA
LFDA—SP — LABORATÓRIO FEDERAL DE DEFESA AGROPECUÁRIA		8.857,81 m2
ENDEREÇO		
RUA RAUL FERRARI, S/N — JARDIM SANTA MARCELINA — CAMPINAS — SP		
CONTEÚDO	ESCALA	REVISÃO
DETALHE	INDICADA	
DISCIPLINA	ETAPA DE PROJETO	
POÇO PROFUNDO SEMI ARTESIANO		EXECUTIVO
RESP. TÉCNICO(A)		FOLHA
ENGº THYAGO RODRIGUES DIAS DE MOURA		02/05
CREA	DATA	
5070460540	JULHO/2023	
ART		
28027230231201538		

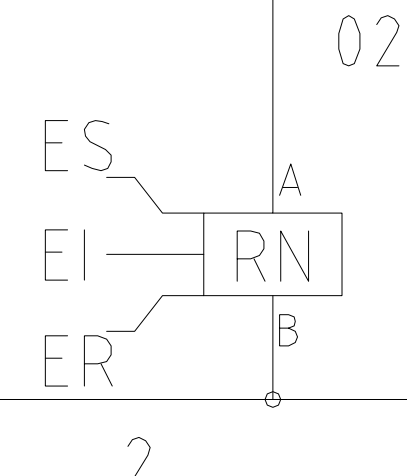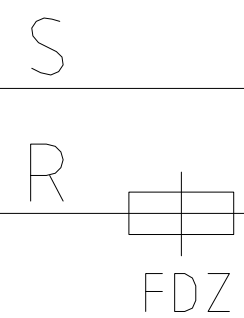

CHAVE BÓIA	6
CHAVE BOIA	8
ELETRODO SUPERIOR	10
ELETRODO INFERIOR	7
ELETRODO TERRA	9


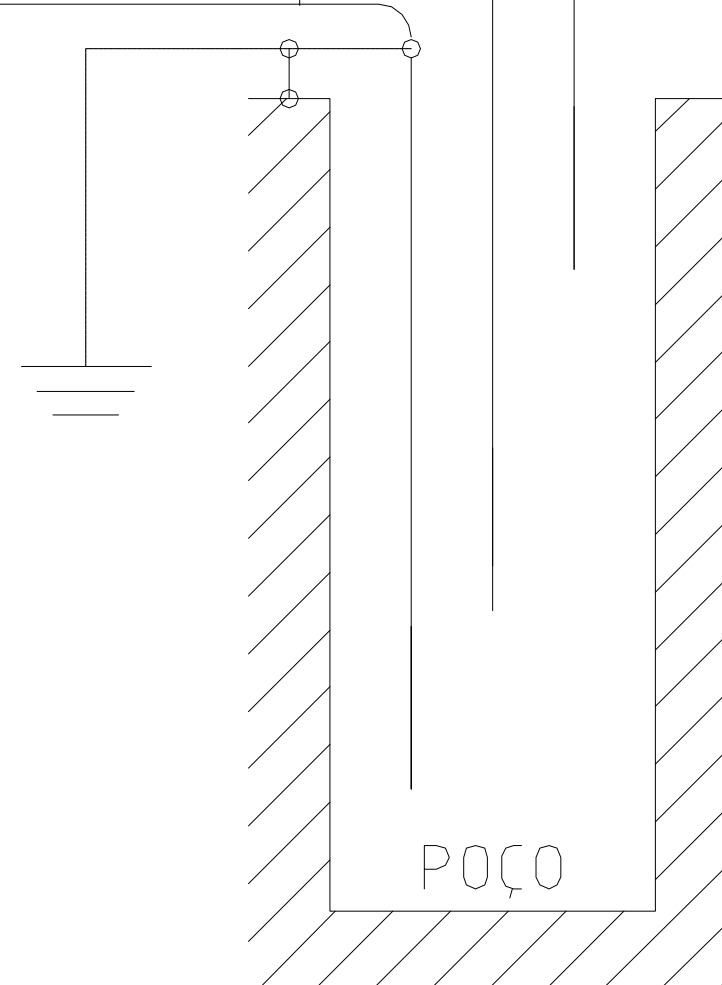


Assinado de forma digital por THYAGO RODRIGUES DIAS DE MOURA:39953369810
DN: c=BR, o=ICP-Brasil, ou=Presencial, ou=29796279000143, ou=Secretaria da Receita Federal do Brasil - RFB, ou=RFB e-CPF A3, ou=(em branco), cn=THYAGO RODRIGUES DIAS DE MOURA:39953369810
Dados: 2023.08.11 12:10:44 -03'00'



ROO

N°	FASES	BITOLA	CIRCUÍTOS
1	3	25,00mm ²	+ 1 X 16,00mm ² ALIMENTAÇÃO BOMBA
2	3	1,50mm ²	= ELETRODOS PARA CONTROLE

RUA DE ACESSO INTERNO

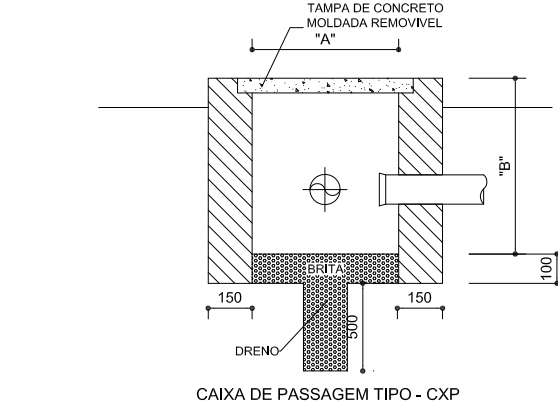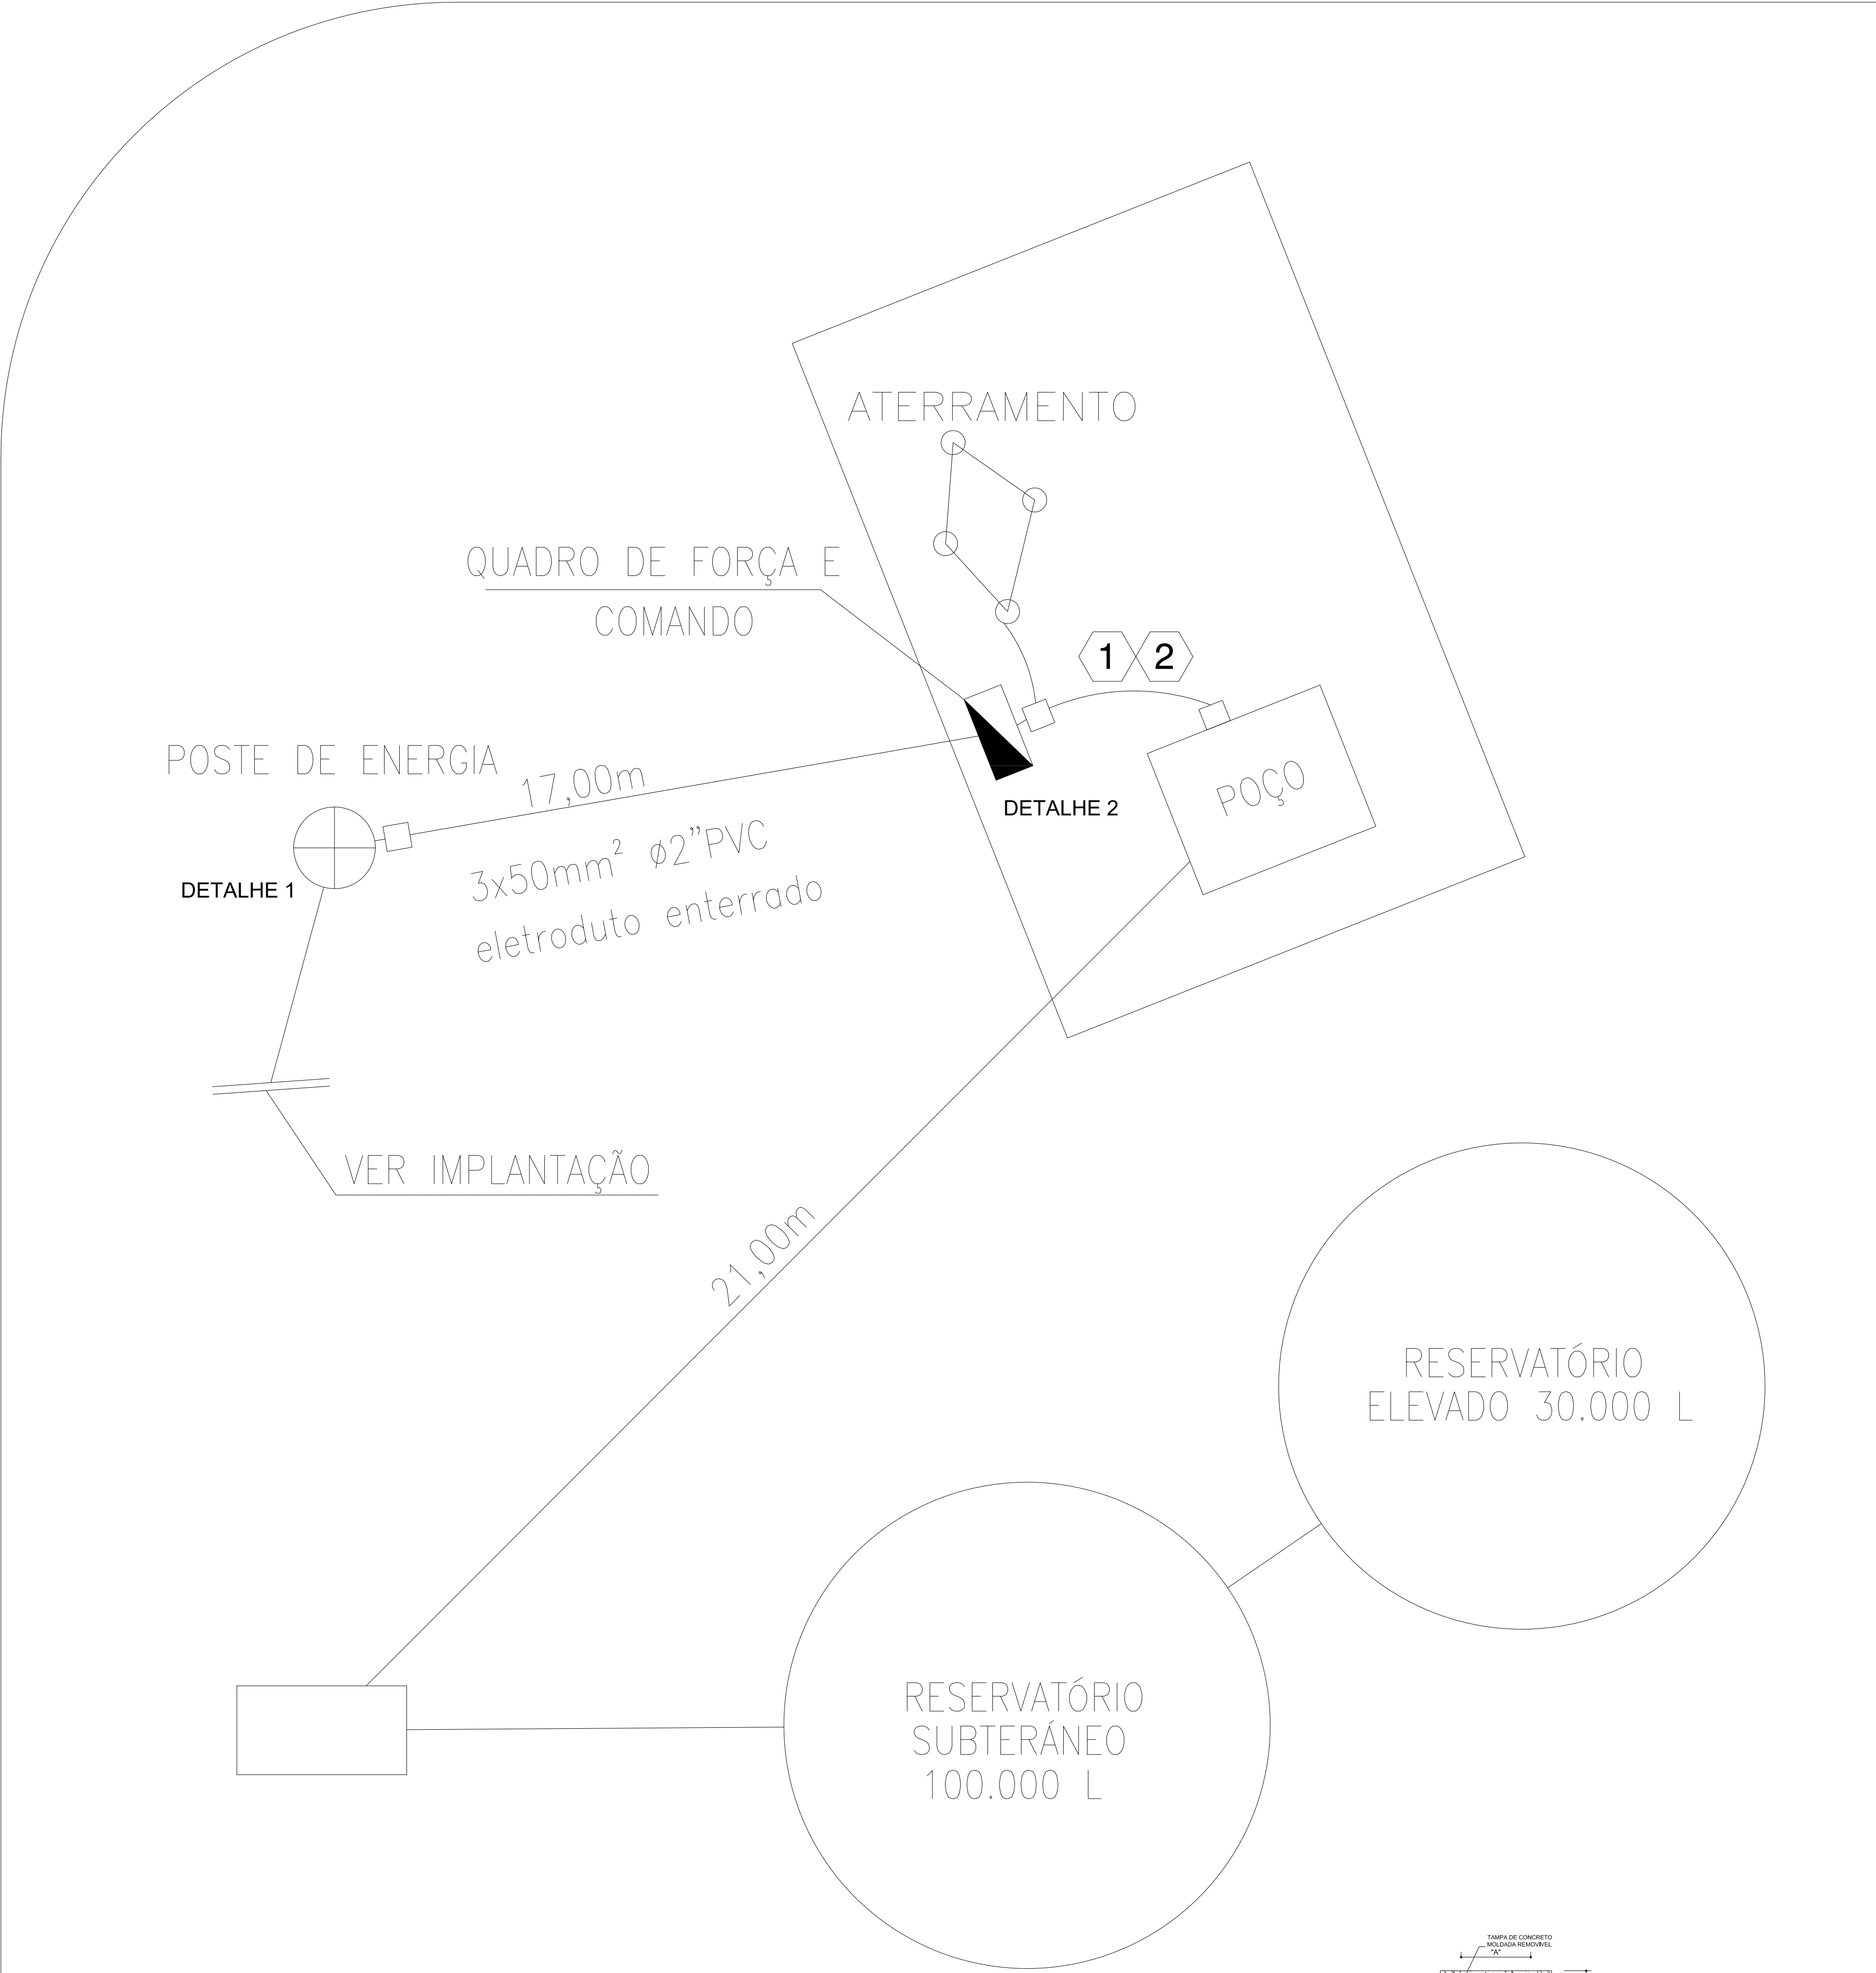


DETALHE CAIXA DE PASSAGEM
S/ ESCALA – MEDIDAS EM mm

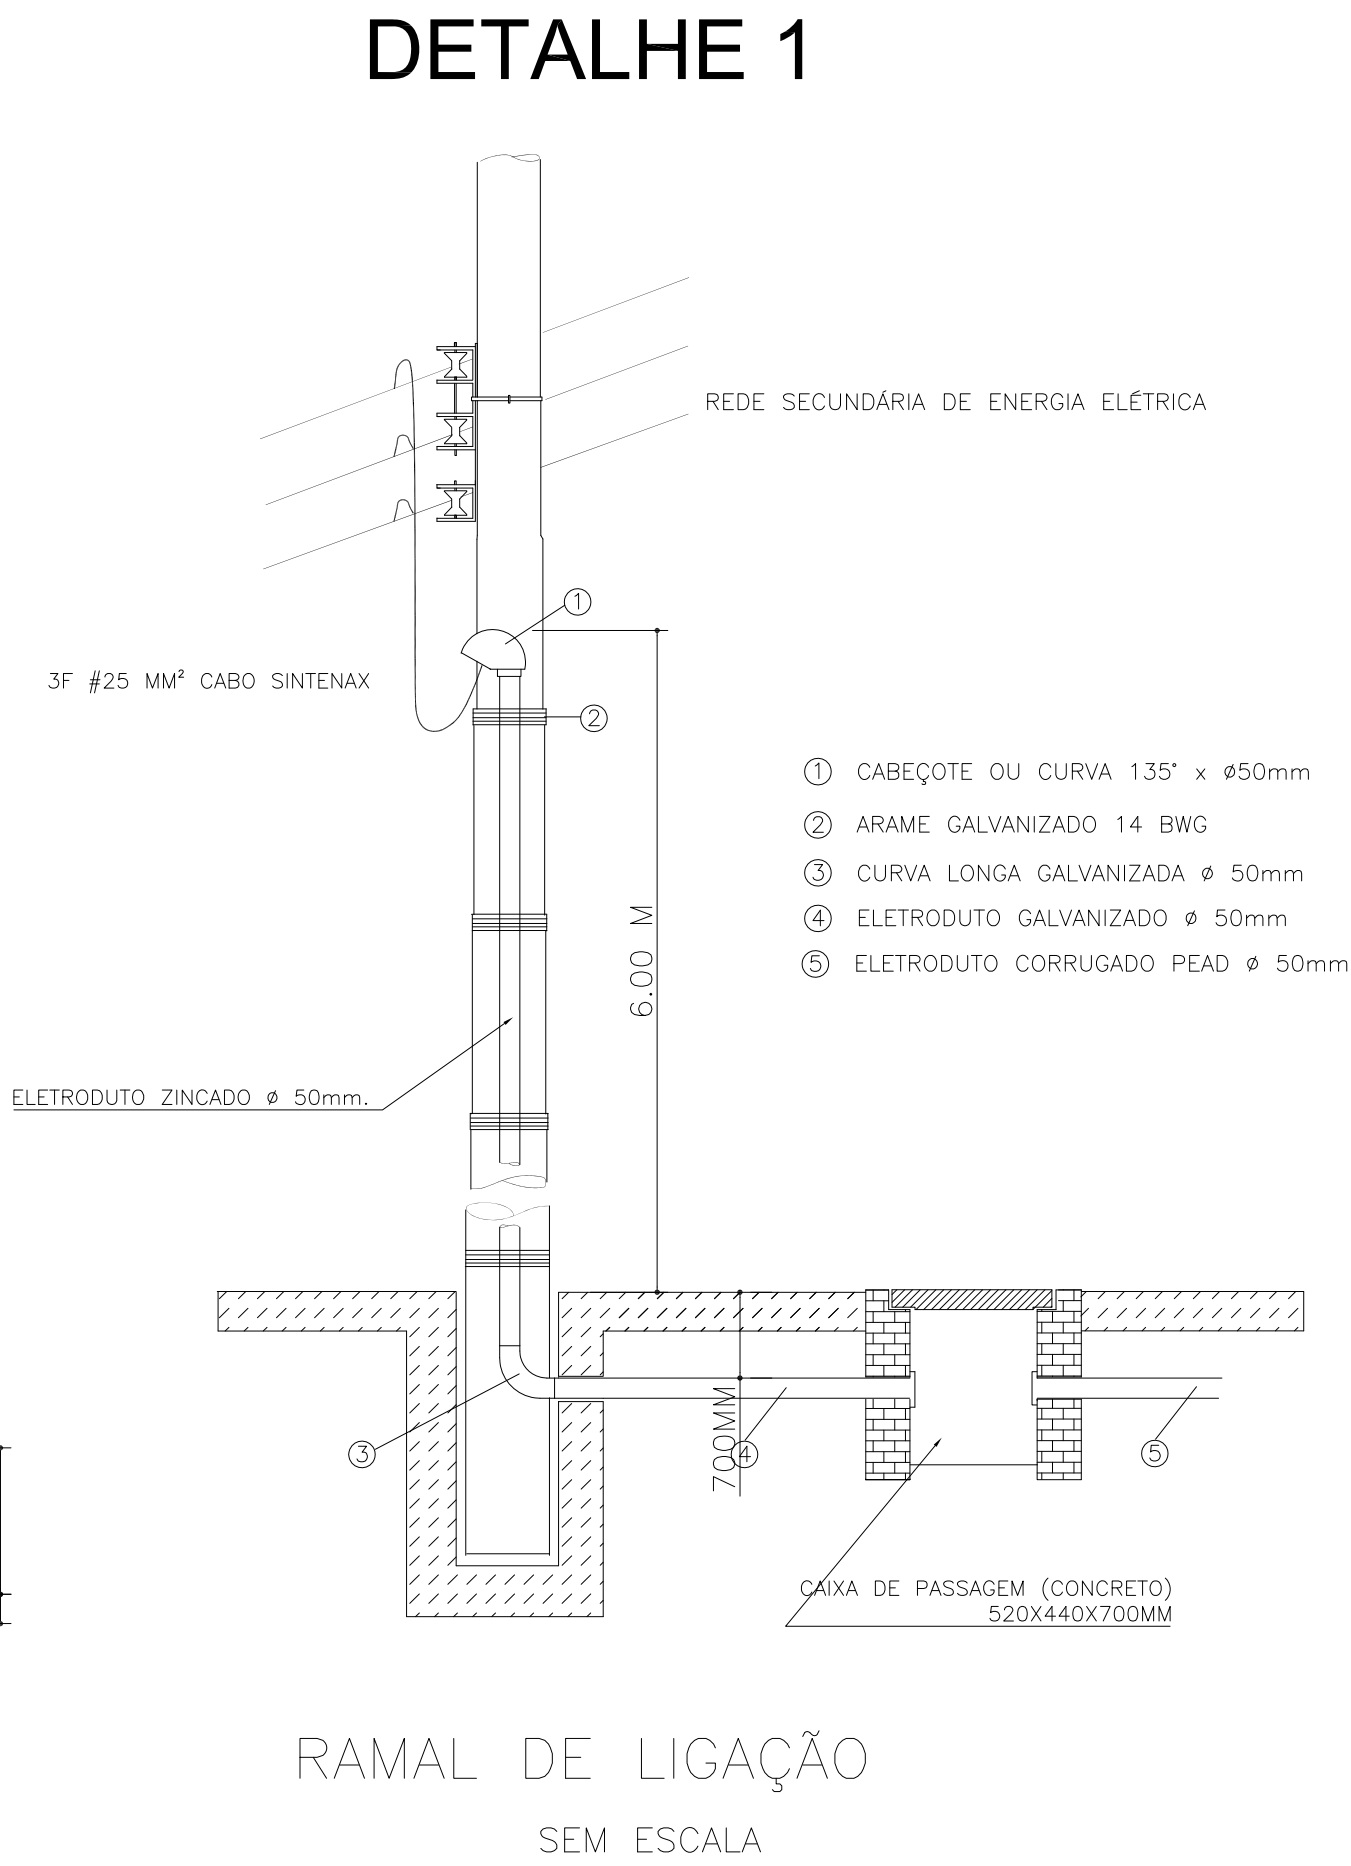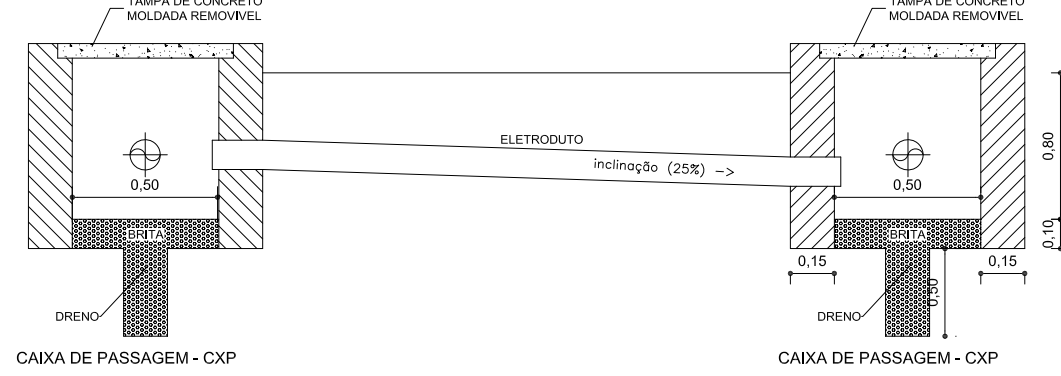

THYAGO
RODRIGUES DIAS DE
MOURA:399533698
10

Assinado de forma digital por THYAGO
RODRIGUES DIAS DE MOURA:39953369810
DN: c=BR, o=ICP-Brasil, ou=Presencial,
ou=29796279000143, ou=Secretaria da
Receita Federal do Brasil - RFB, ou=RFB e-
CPF A3, ou=(em branco), cn=THYAGO
RODRIGUES DIAS DE MOURA:39953369810
Dados: 2023.08.11 12:12:07 -03'00'

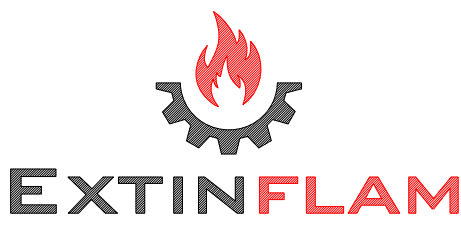


EXTINFLAM SERVIÇOS CONTRA INCÊNDIO
CONTATO@EXTINFLAM.COM.BR
WWW.EXTINFLAM.COM.BR

CLIENTE	AREA CONSTRUIDA
LFDA—SP — LABORATÓRIO FEDERAL DE DEFESA AGROPECUÁRIA	8.857,81 m2
ENDEREÇO	
RUA RAUL FERRARI, S/N — JARDIM SANTA MARCELINA — CAMPINAS — SP	
CONTEÚDO	ESCALA
DETALHE	INDICADA
DISCIPLINA	ETAPA DE PROJETO
POÇO PROFUNDO SEMI ARTESIANO	EXECUTIVO
RESP. TÉCNICO(A)	FOLHA
ENGº THYAGO RODRIGUES DIAS DE MOURA	
CREA	DATA
5070460540	JULHO/2023
ART	
28027230231201538	


R00

04/05

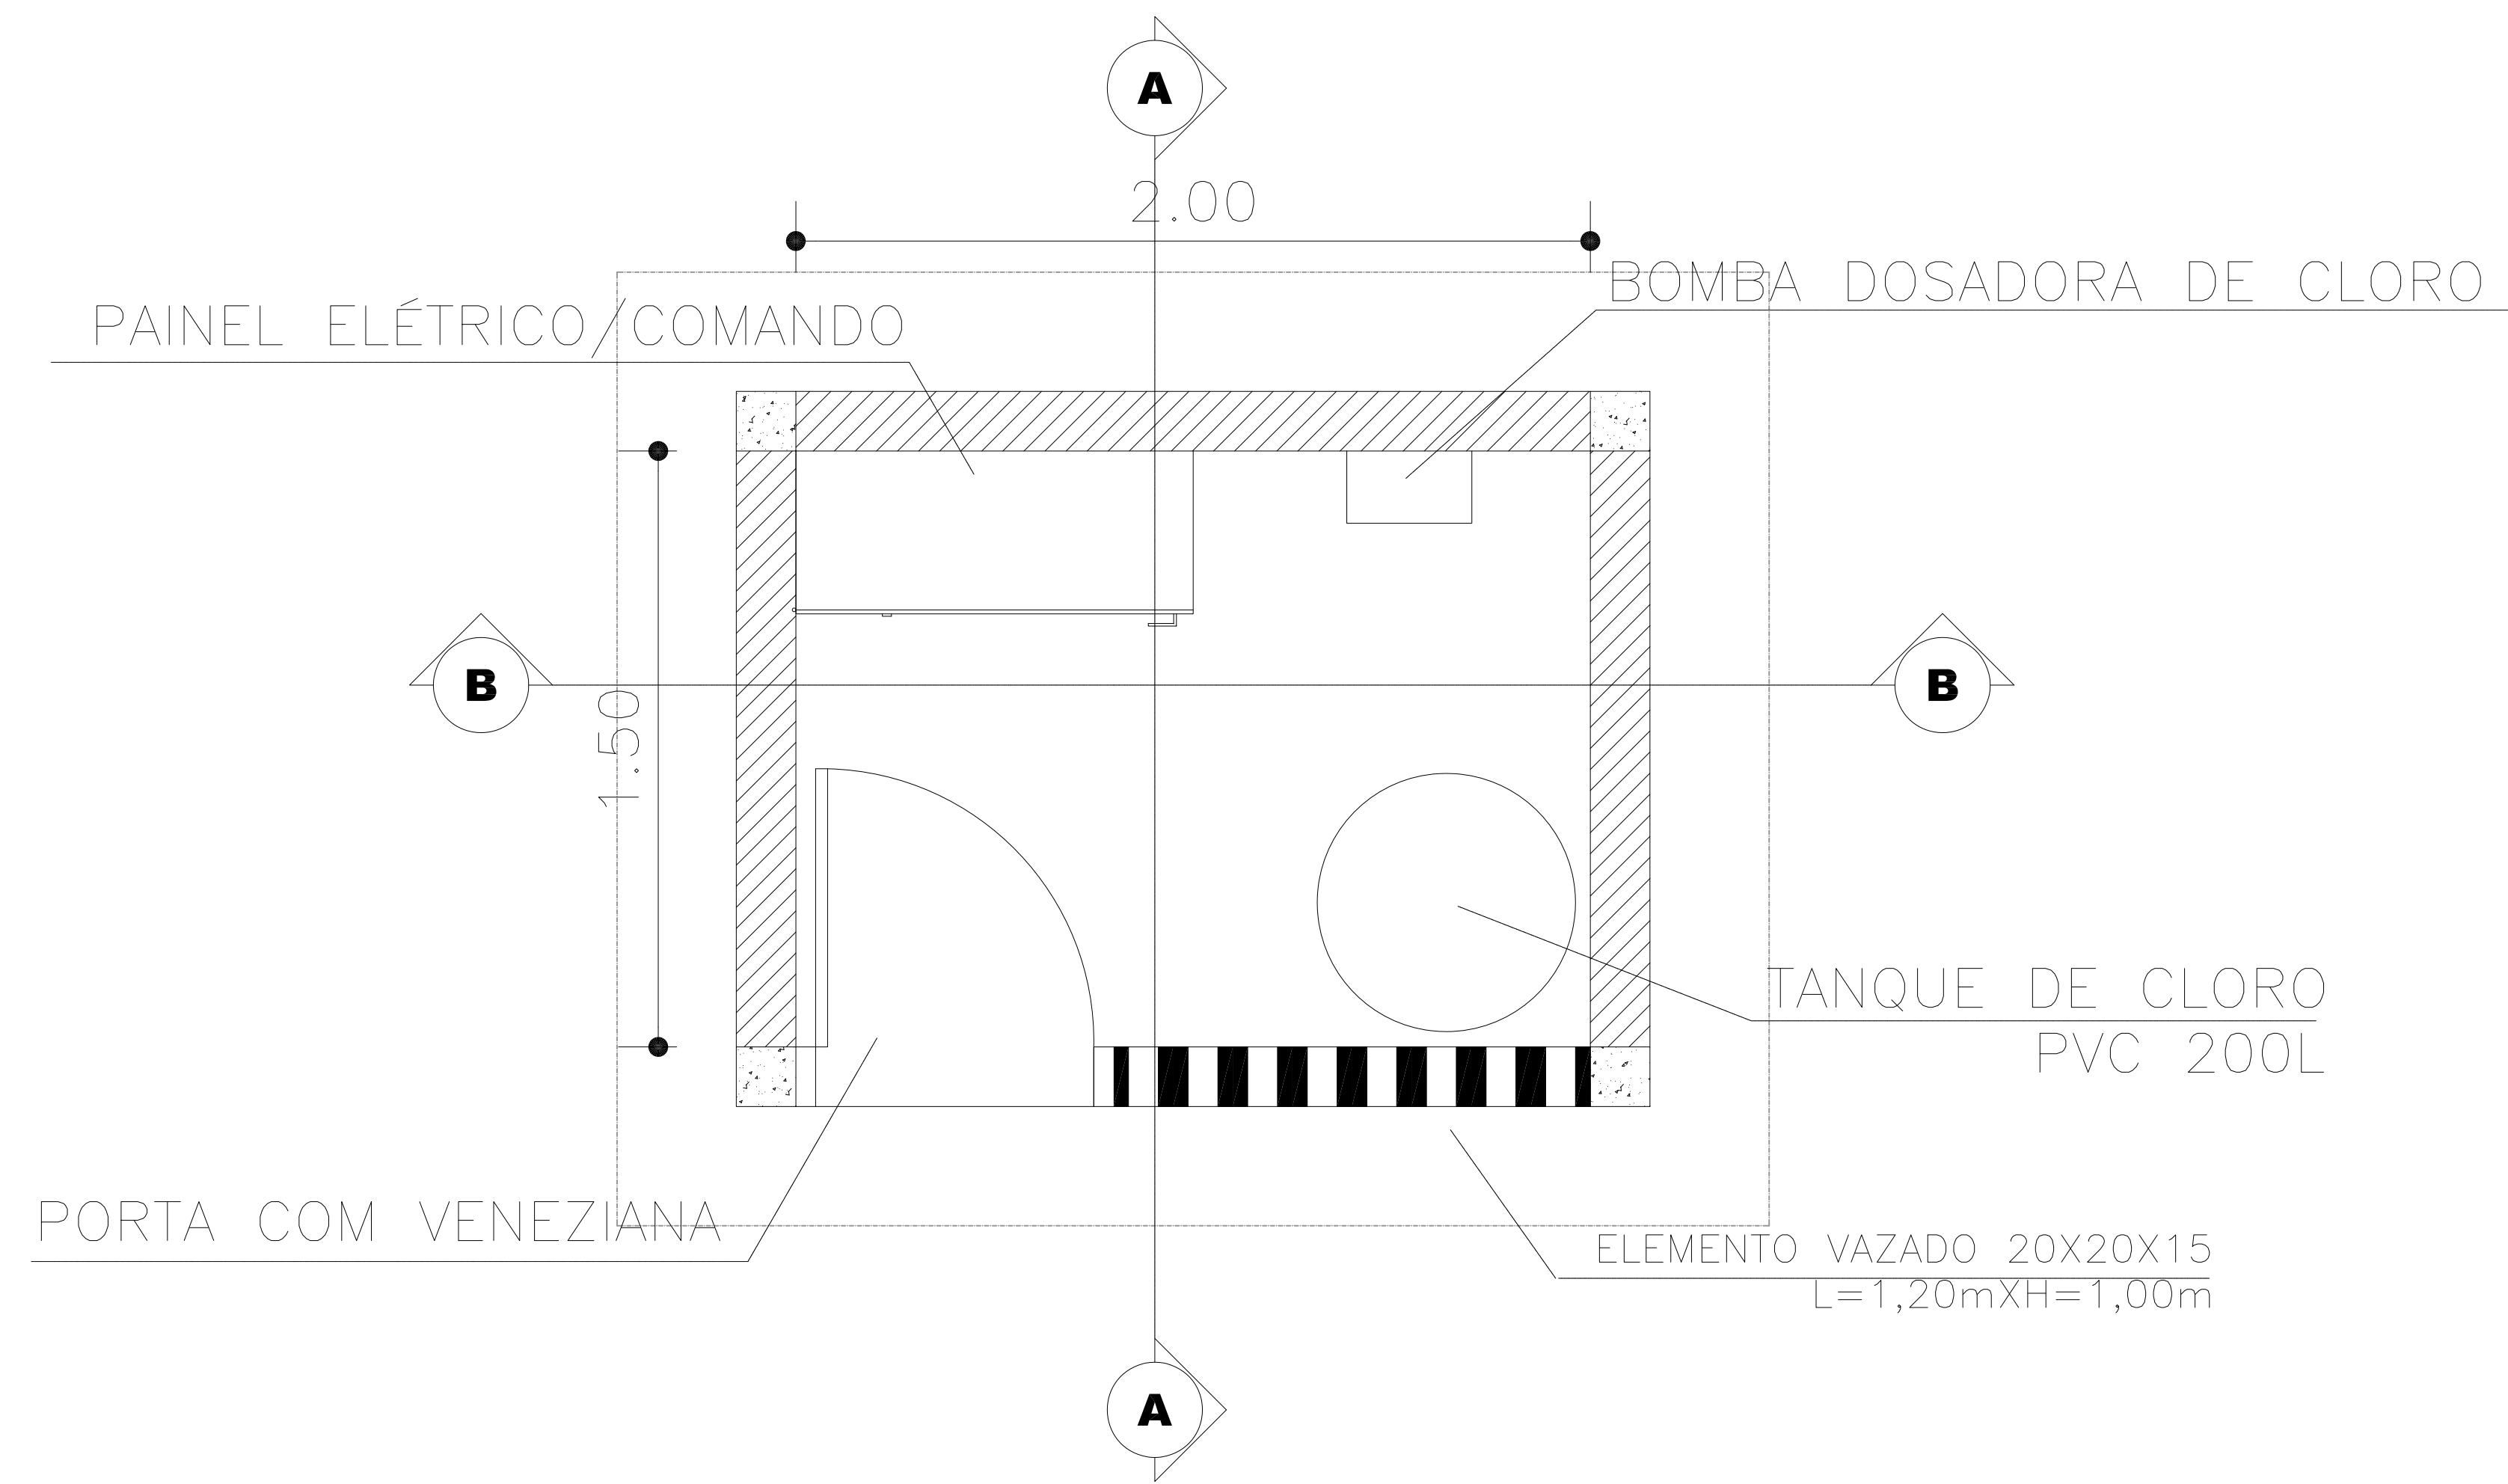


PLANTA BAIXA – ABRIGO

ESC.: 1:20

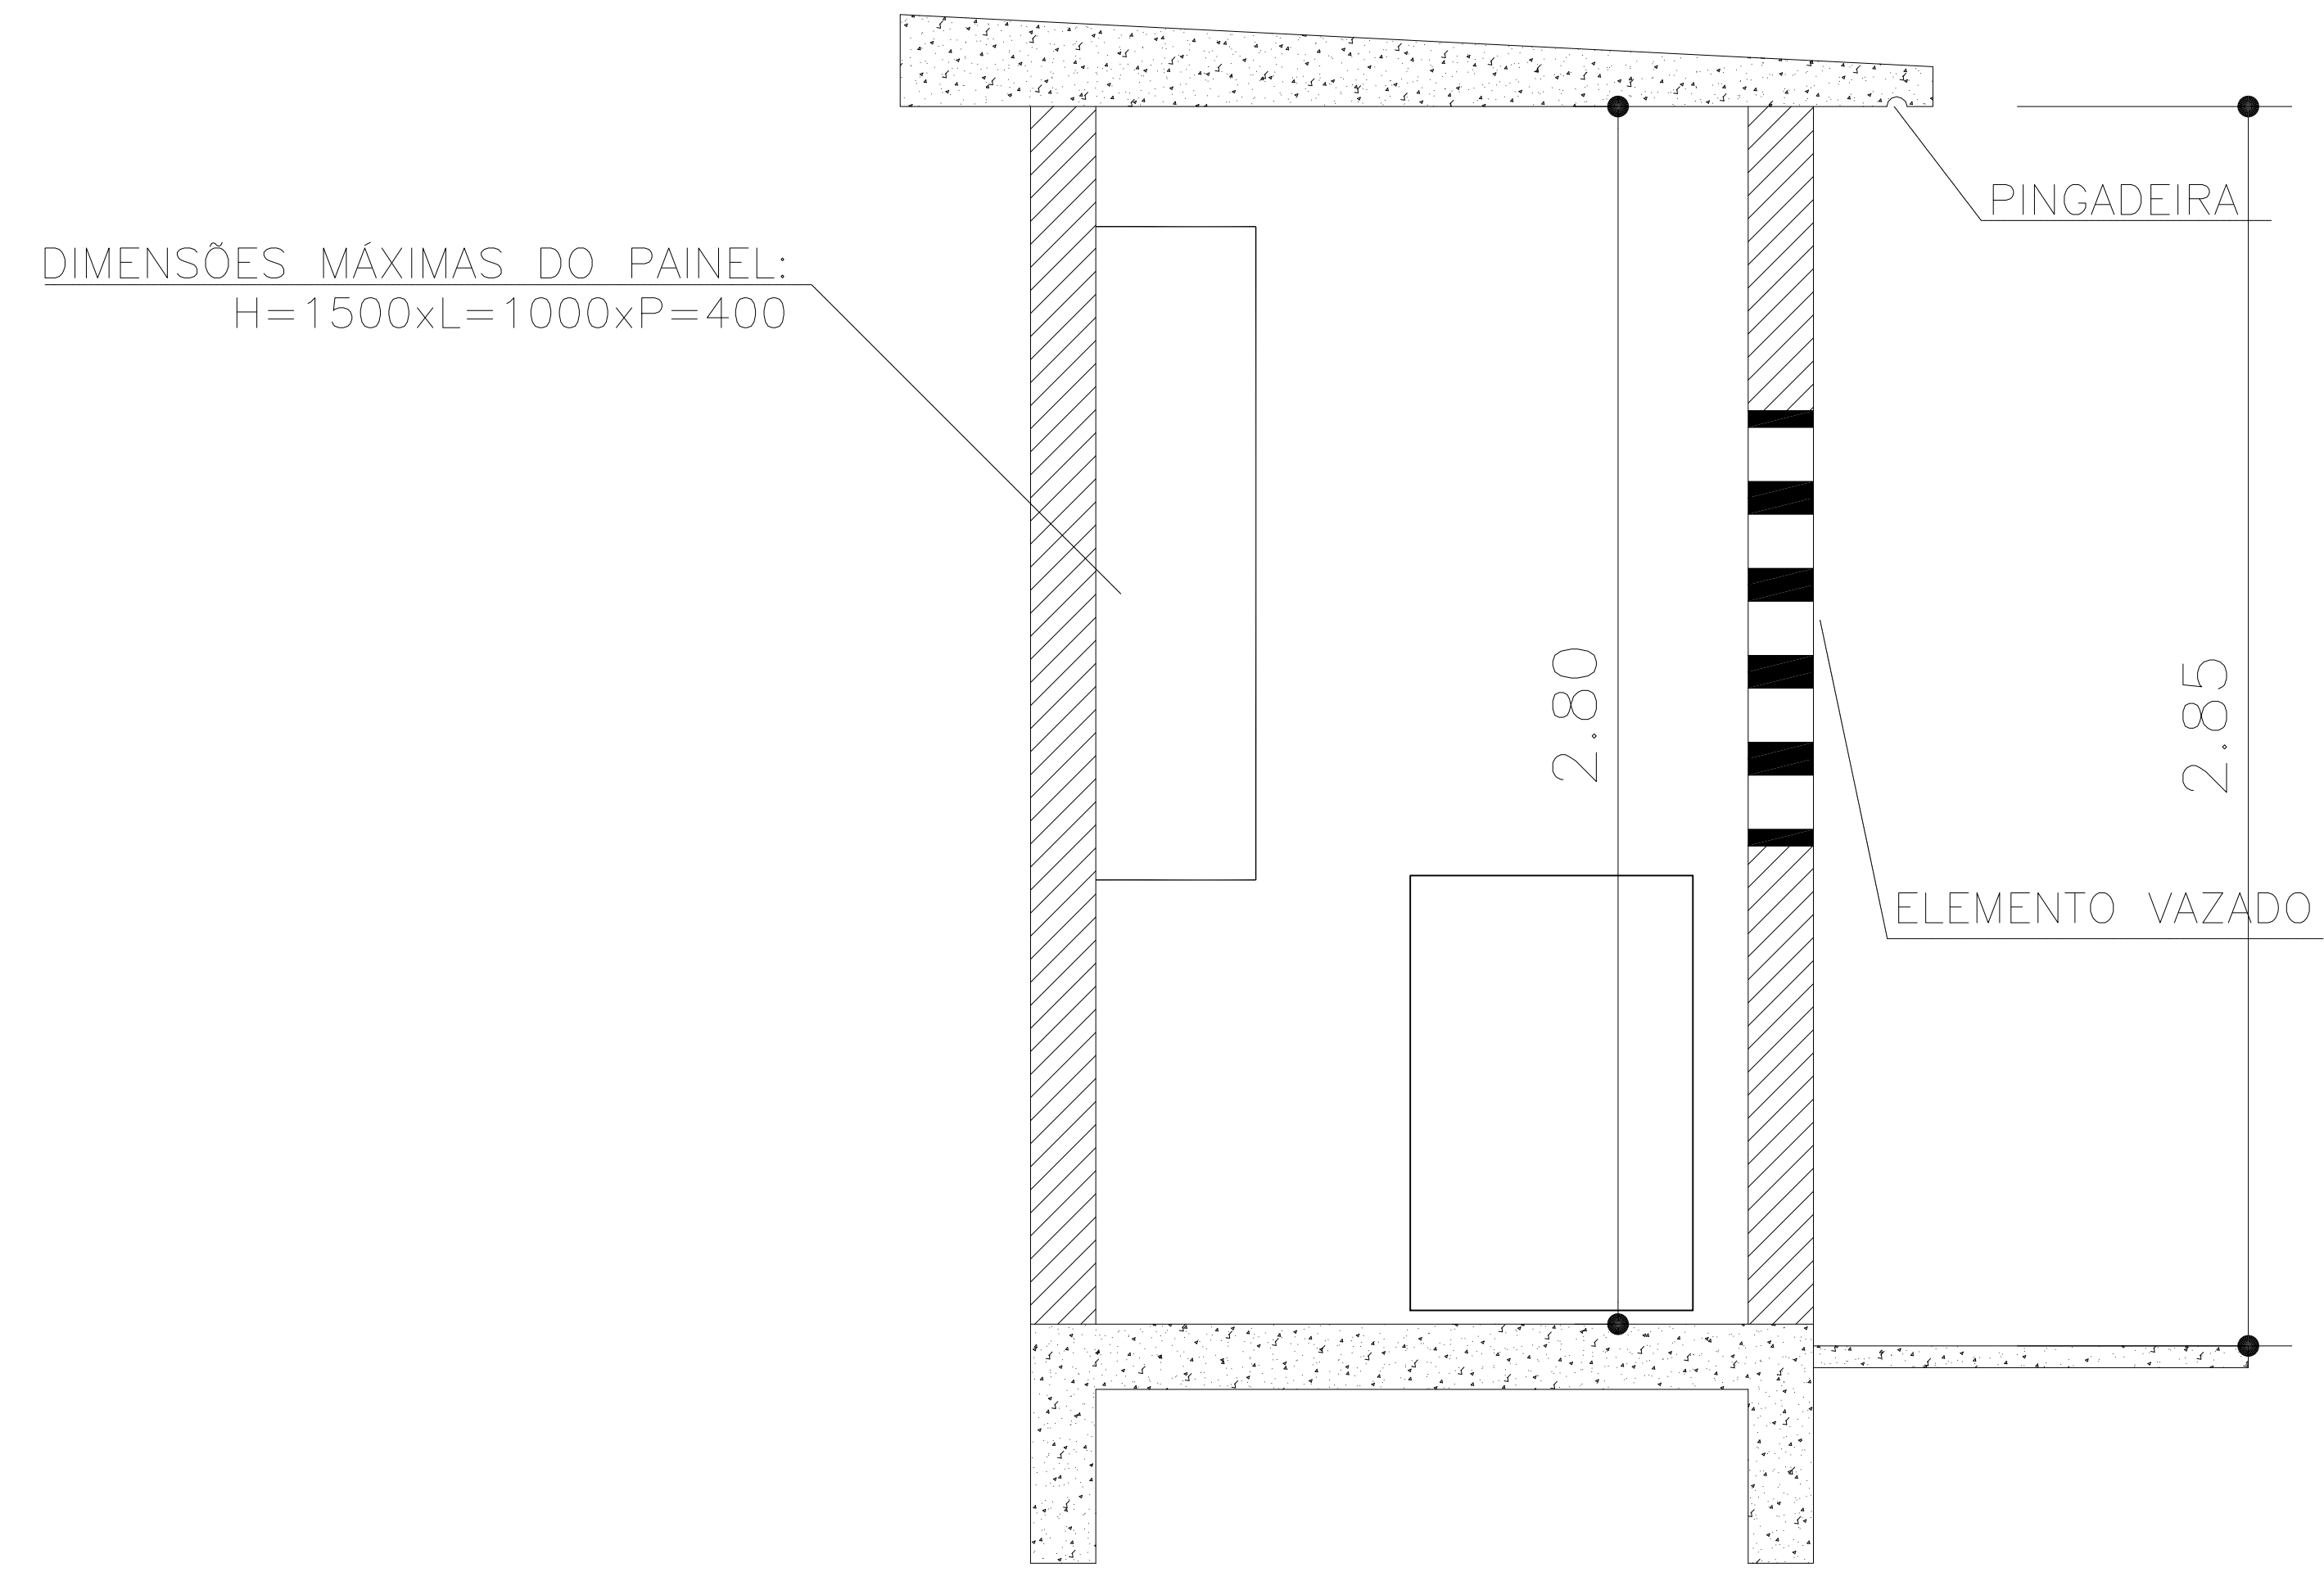


CORTE A–A

ESC.: 1:20

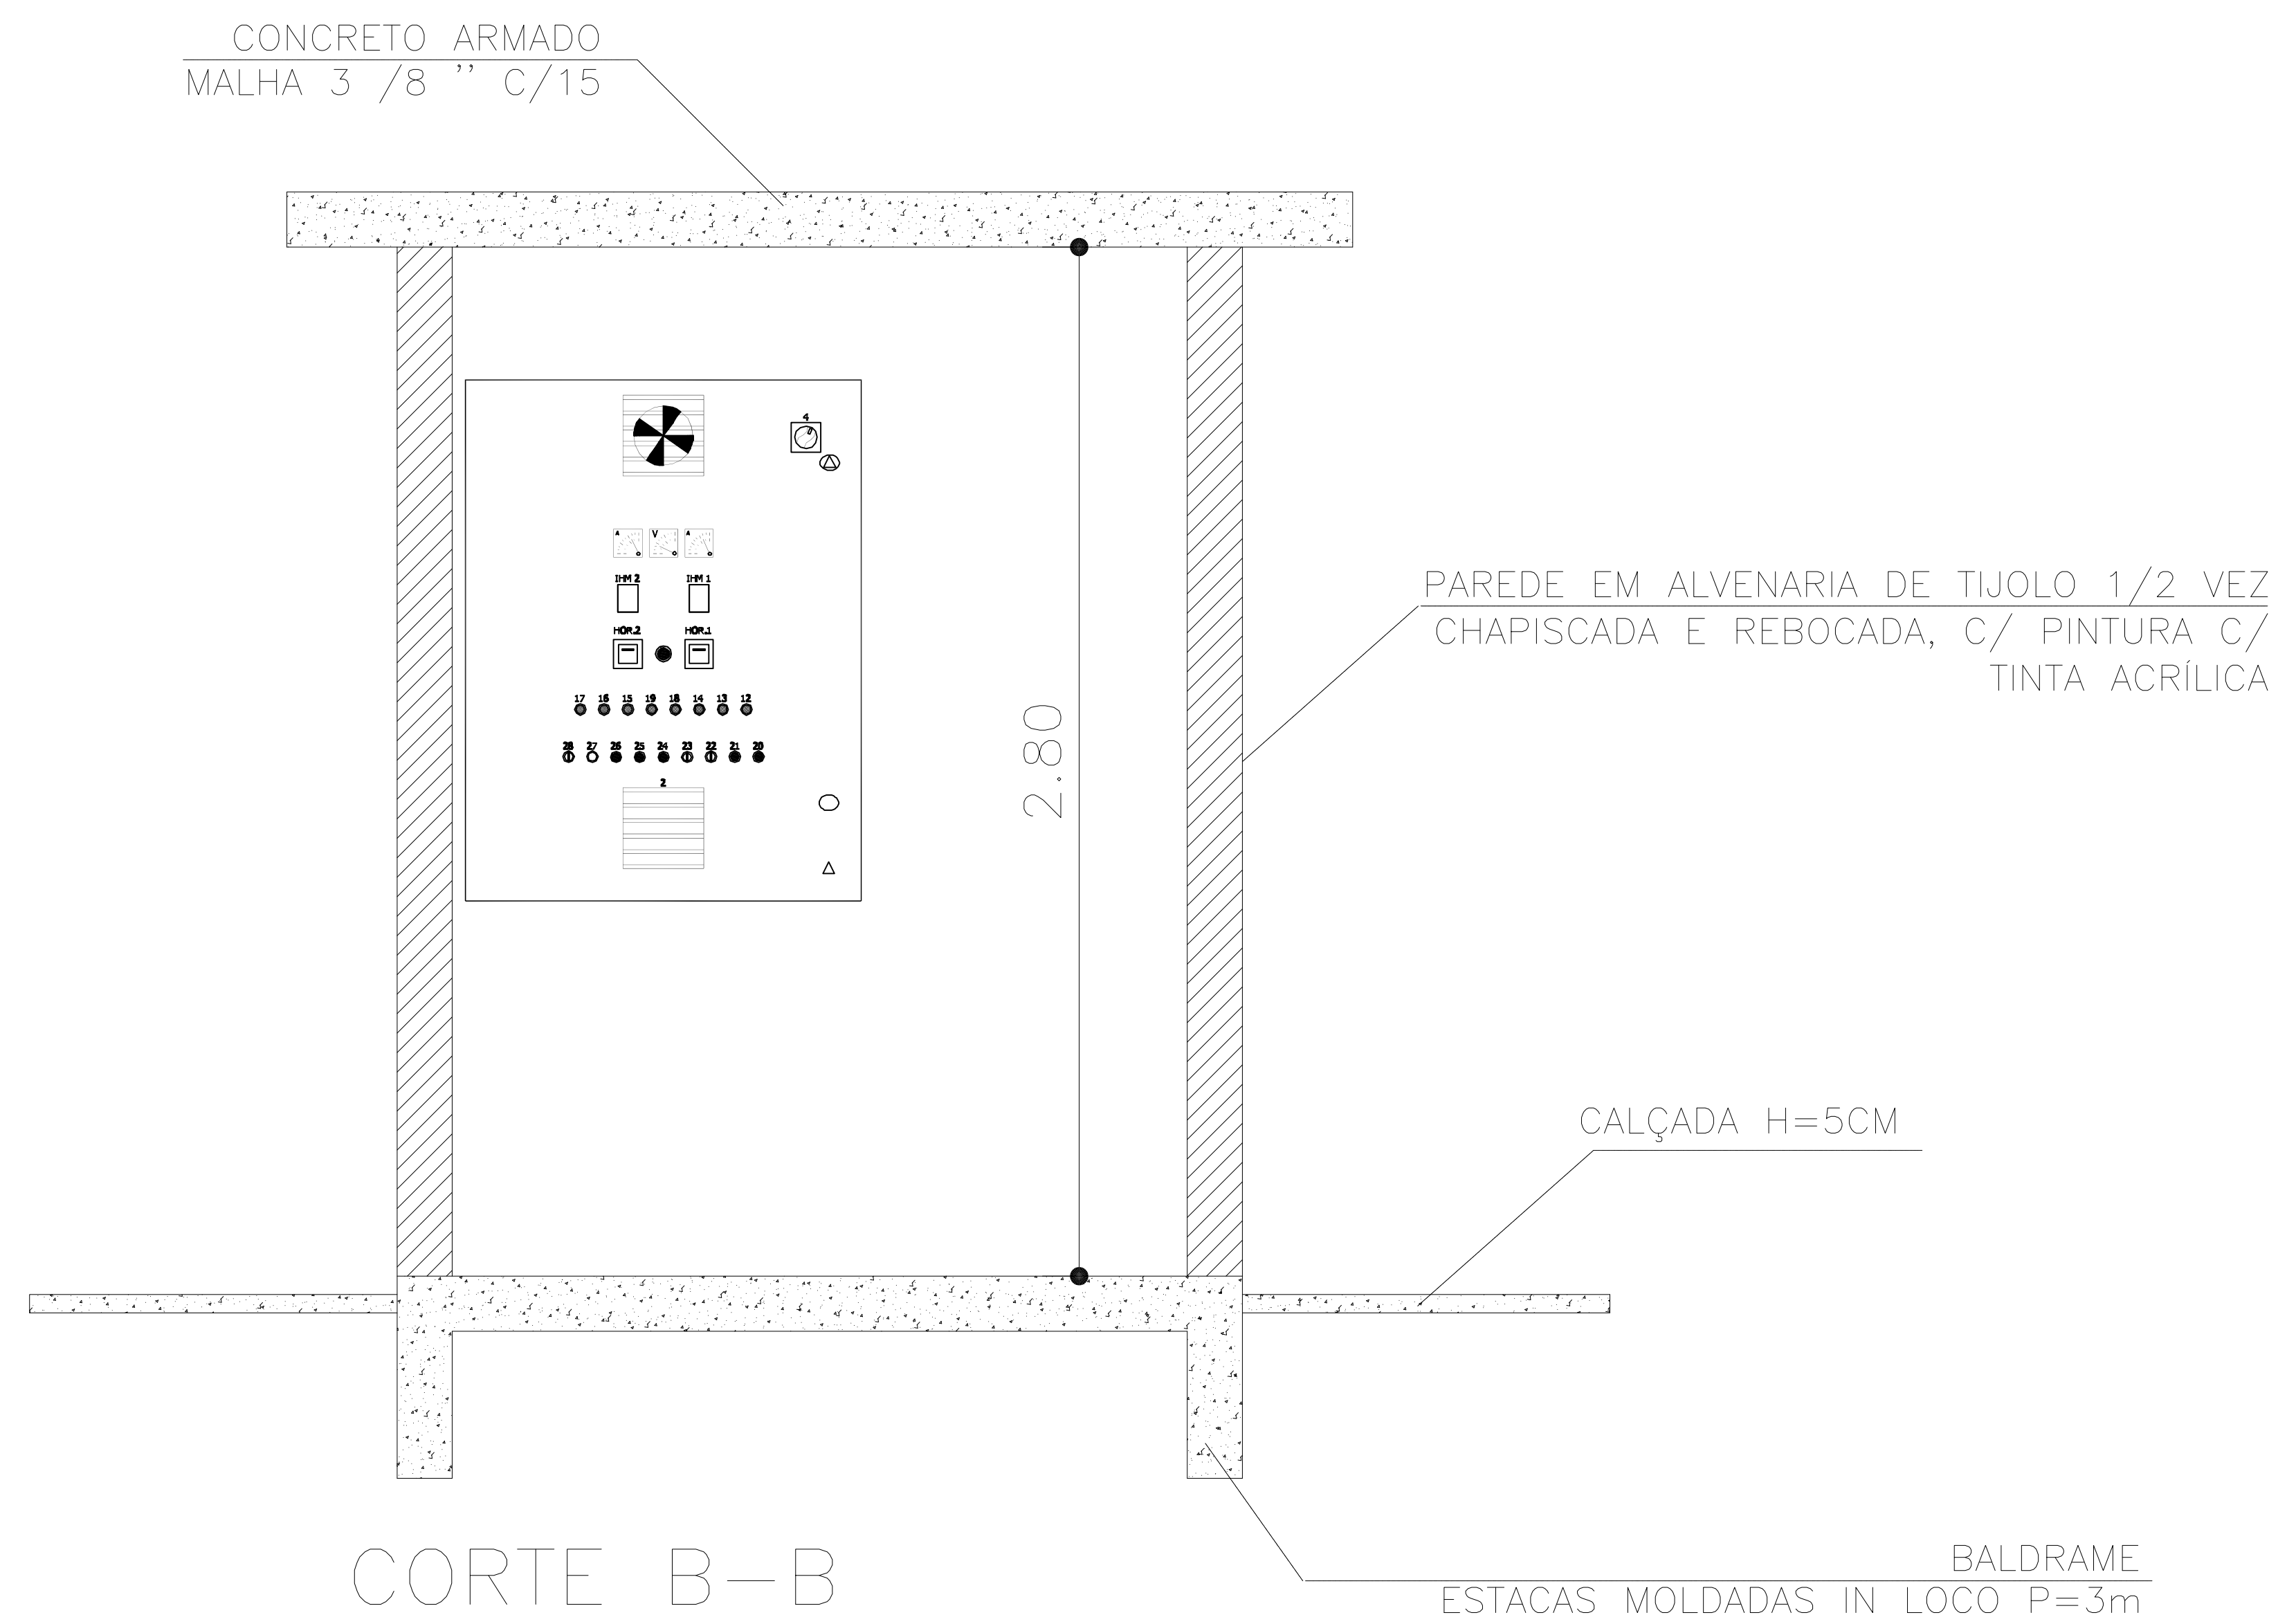

CORTE B–B


ESC.: 1:20

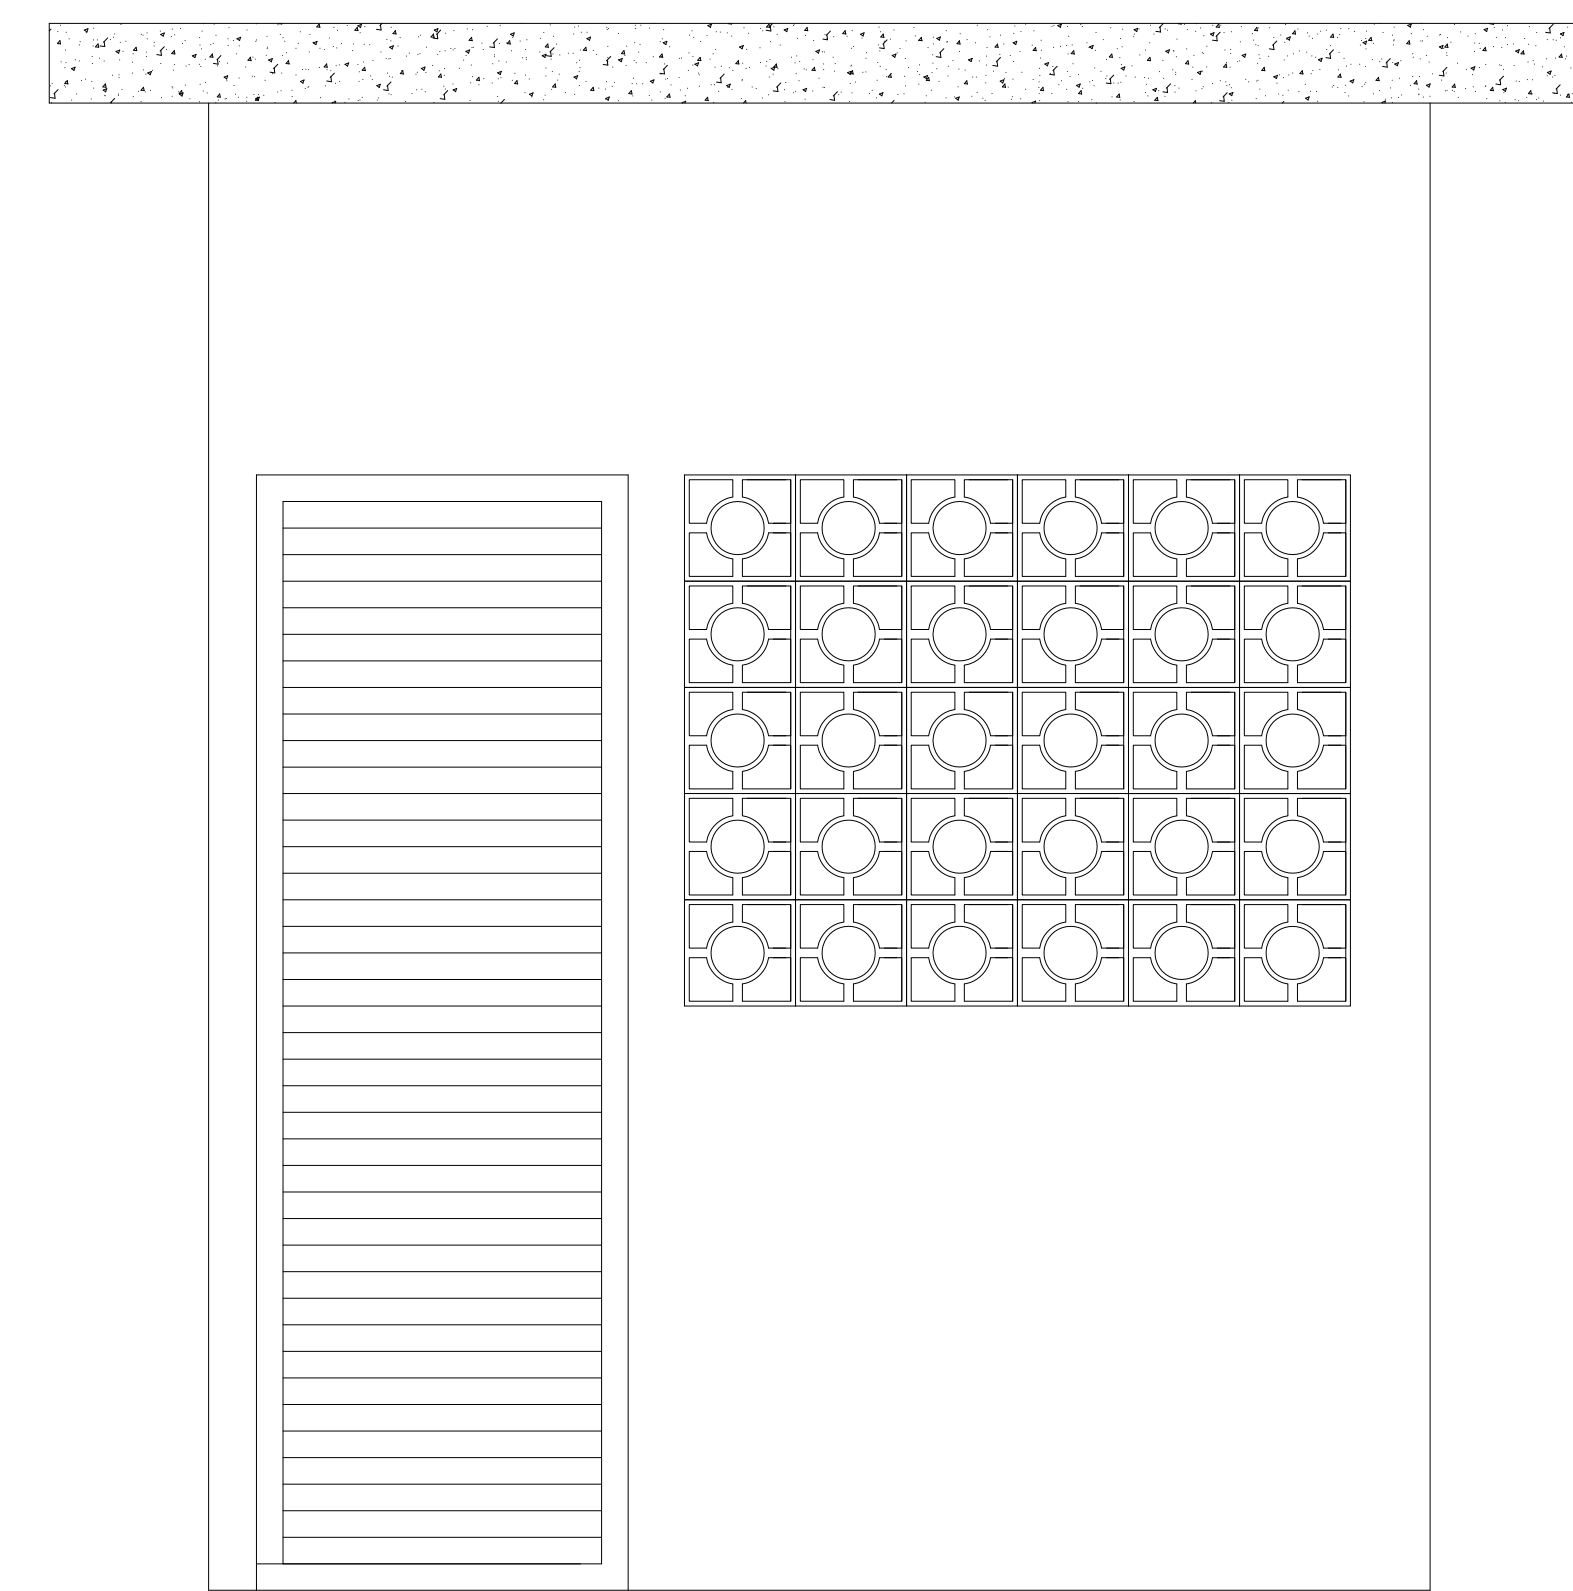

FACHADA

ESC.: 1:20

THYAGO RODRIGUES DIAS DE MOURA:39953369810
Assinado de forma digital por THYAGO RODRIGUES DIAS DE MOURA:39953369810
DN: c=BR, o=ICP-Brasil, ou=Presencial, ou=29796279000143, ou=Secretaria da Receita Federal do Brasil - RFB, ou=RFB e-CPF A3, ou=(em branco), cn=THYAGO RODRIGUES DIAS DE MOURA:39953369810
Dados: 2023.08.11 12:11:13 -03'00'

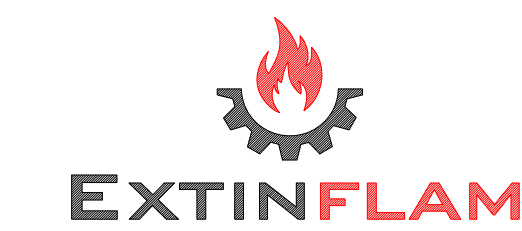

EXTINFLAM SERVIÇOS CONTRA INCÊNDIO
CONTATO@EXTINFLAM.COM.BR
WWW.EXTINFLAM.COM.BR

CLIENTE		ÁREA CONSTRUÍDA
LFDA—SP — LABORATÓRIO FEDERAL DE DEFESA AGROPECUÁRIA		8.857,81 m2
ENDEREÇO		
RUA RAUL FERRARI, S/N — JARDIM SANTA MARCELINA — CAMPINAS — SP		
CONTEÚDO	ESCALA	REVISÃO
DETALHE	INDICADA	
DISCIPLINA	ETAPA DE PROJETO	R00
POÇO PROFUNDO SEMI ARTESIANO	EXECUTIVO	
RESP. TÉCNICO(A)	FOLHA	
ENGº THYAGO RODRIGUES DIAS DE MOURA	05/05	
CREA		
5070460540		
ART	JULHO/2023	
28027230231201538		