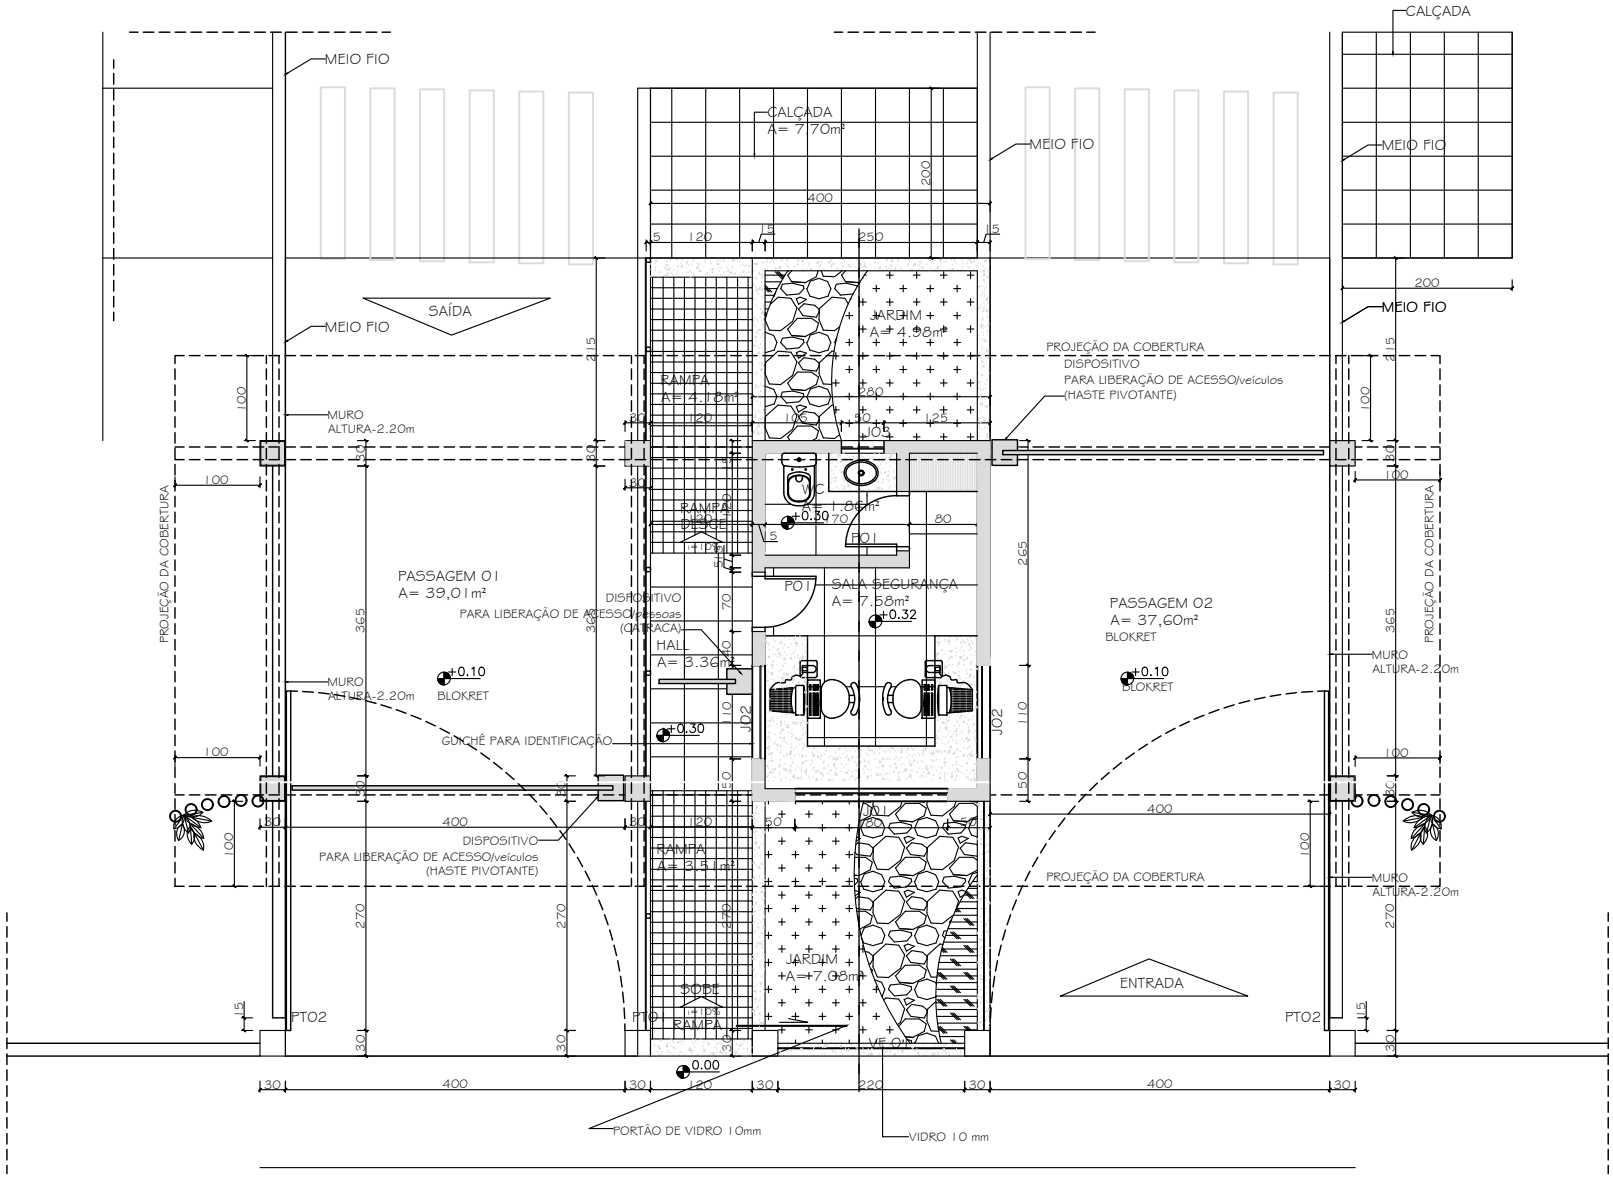

PLANTA BAIXA - GUARITA

ÁREA=237,40m²

Mapa LANAGRO
REDE DE LABORATÓRIOS NACIONAIS AGROPECUÁRIOS

LANAGRO - GO