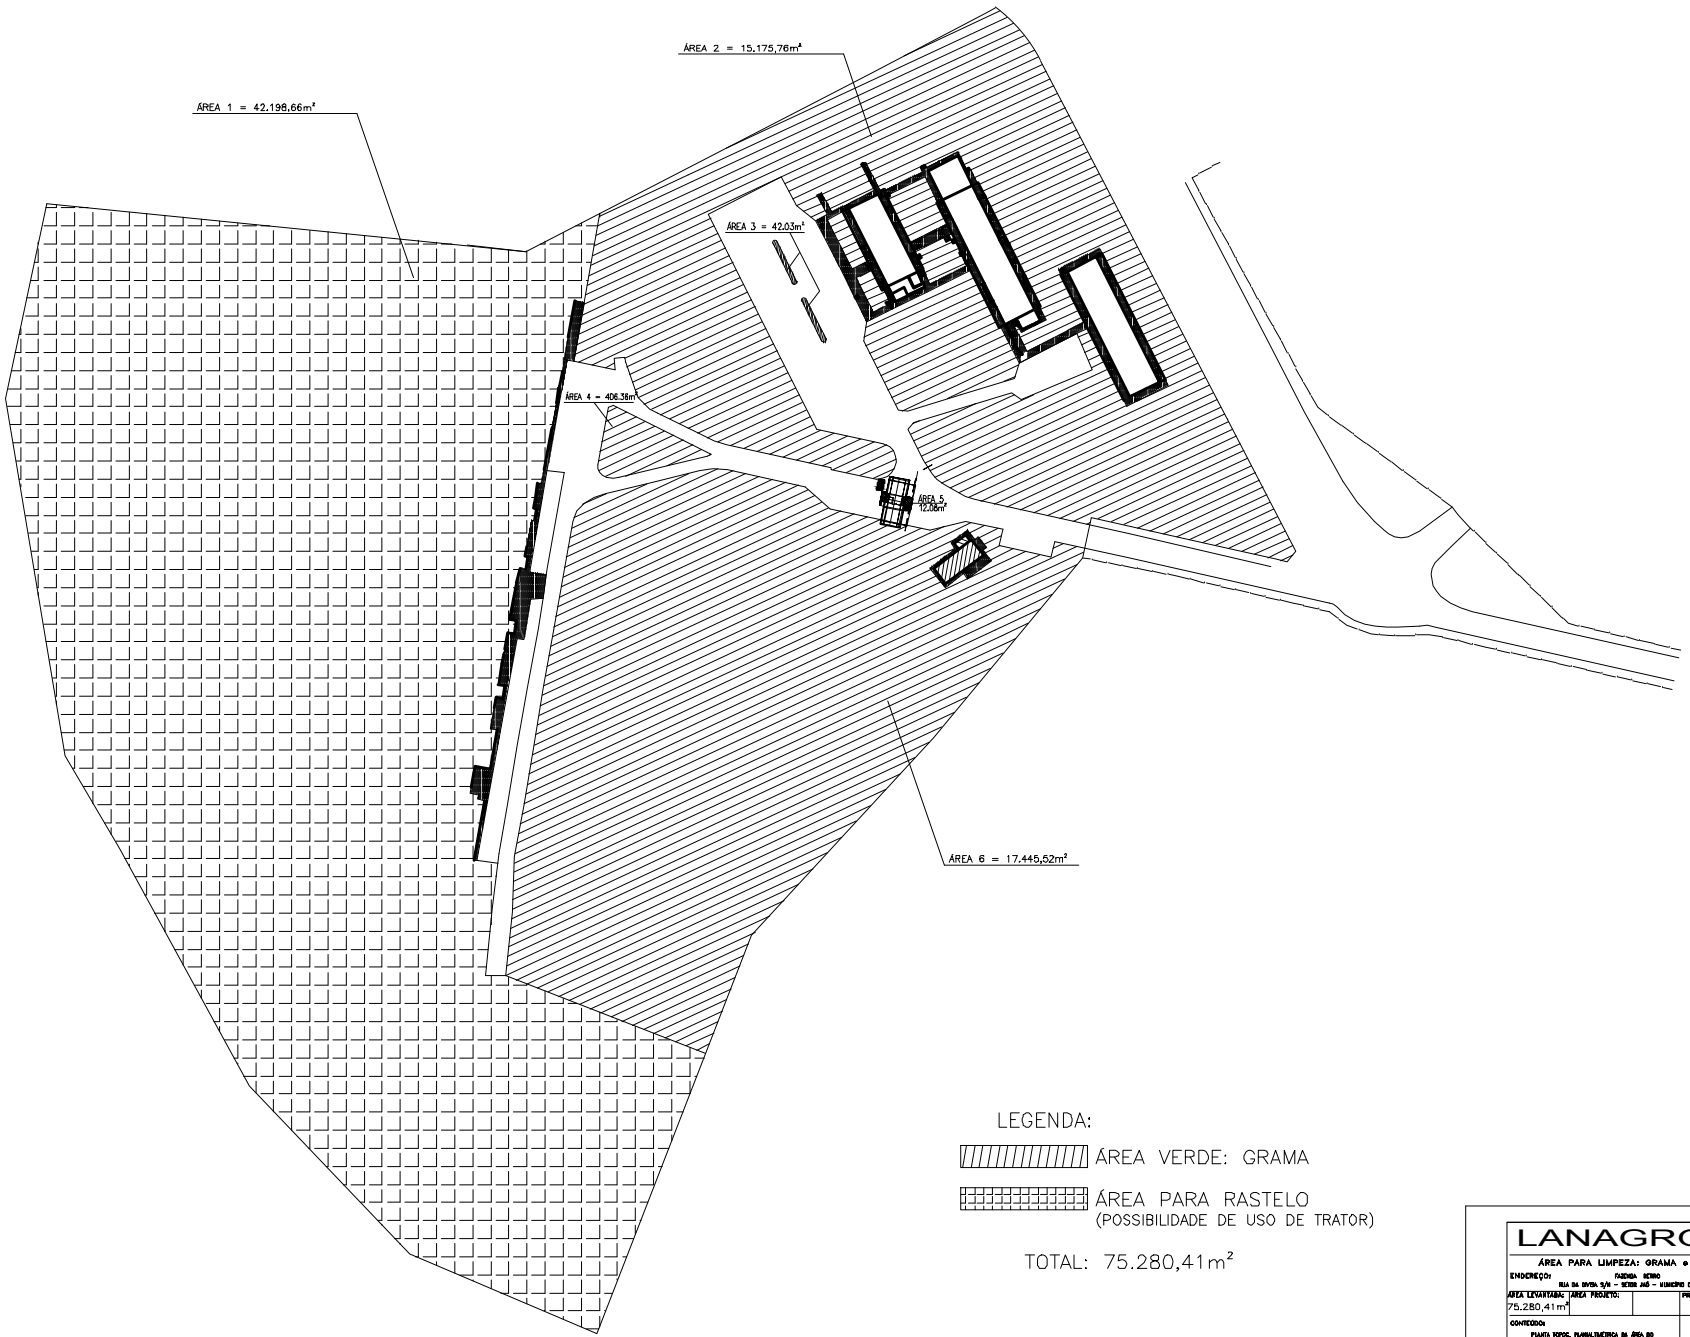

LEGENDA:

ÁREA VERDE: GRAMA

ÁREA PARA RASTELO
(POSSIBILIDADE DE USO DE TRATOR)

TOTAL: 75.280,41m²

LANAGRO-GO

ÁREA PARA LIMPEZA: GRAMA e ROÇAGEM

ENDEREÇO: FAZENDA SERRO
KM 04 DA RVERA S/N - SERRA ANÃ - MUNICÍPIO DE GOIÂNIA-GO.

ÁREA LEVANTADA:	ÁREA PROJETO:			PRANCHA:	ESCALA:	DATA:
75.280,41m²				ÚNICA	1:600	AGO./2015

CONTEÚDO:
PLANTA TOPOG. PLANIALTIMÉTRICA DA ÁREA DO
LABORATÓRIO NACIONAL AGROPECUÁRIO EM GOIÁS.
MUN. DE GOIÂNIA-GO.