

QUADRO DOS PONTOS DE LOCAÇÃO

PONTOS	COORDENADAS	
	ESTE(X)	NORTE(Y)
1	580076.82	9296412.56
2	580078.02	9296419.71
3	580081.34	9296439.42
4	580081.78	9296441.97
5	580094.89	9296399.35
6	580098.74	9296422.21
7	580100.10	9296430.30
8	580115.54	9296395.88
9	580119.38	9296418.74
10	580120.74	9296426.82
11	580131.91	9296413.31
12	580132.62	9296417.52
13	580133.65	9296423.64
14	580134.35	9296427.84

LEGENDA

- TALVEGUE DO RIO
- LIMITE DA TOPOGRAFIA MAIS RESTITUIÇÃO

DESENHOS DE REFERÊNCIA

1483-DES-4257-20-26-001: Estrutura de Controle no Açude Angicos - Trecho IV

PLANTA DE LOCAÇÃO
ESCALA GRÁFICA: 1:500


QR CODE DO PROJETO:		TIPO DE EMISSÃO		CONSTRUTORA:		ENGENHARIA CONSULTIVA:	
		(A) PRELIMINAR		 CONTRATO Nº 030/2021-MDR EXECUÇÃO DAS OBRAS CIVIS, AQUISIÇÃO MONTAGENS, COMISSONAMENTO, PRE-OPERAÇÃO E ELABORAÇÃO DE PROJETOS EXECUTIVOS COMPLEMENTARES DO TRECHO IV - RAMAL DO APODI DO PROJETO DE INTEGRAÇÃO DO RIO SÃO FRANCISCO COM BACIAS HIDROGRÁFICAS DO NORDESTE SETENTRIONAL - PISF		 CONCREMAT engenharia e tecnologia	
		(X) PARA APROVAÇÃO				 中国交通	
		(C) PARA CONHECIMENTO		ELABORADOR: FLÁVIO PERES DE GOES PROJETA: ALYA CONSTRUTORA S.A. APROVAÇÃO: CRISTIANO GUERRA GIACOMELLI		APROVAÇÃO - DOCUMENTO DE ANÁLISE:	
03	REVISADO CONFORME OF. Nº 12611/2024/CFN/COF/DPE/NSH-MDR	B	06/11/2024			CREA: BA 39.750-D	DATA
02	REVISÃO DA COTA DE TOPO DA E.C. CONFORME OF. Nº 644/2024-MDR	B	20/08/2024			CREA: RS 136.346	/ /
01	REALOCAÇÃO CONFORME ANTEPROJETO LICITADO	B	10/07/2023			CREA: PB 7606-D	
00	EMIÇÃO INICIAL	B	14/06/2022			Nº ART.: PB2040662386	
Nº	DESCRIÇÃO	TIPO EMISSÃO	DATA	RUBRICA	OBJETO	Nº ART.:	FISCALIZAÇÃO: MIDR
	REVISÕES						

MINISTÉRIO DA INTEGRAÇÃO E DO DESENVOLVIMENTO REGIONAL
 PROJETO DE INTEGRAÇÃO DO RIO SÃO FRANCISCO
 COM BACIAS HIDROGRÁFICAS DO NORDESTE SETENTRIONAL
 PROJETO EXECUTIVO - TRECHO IV - RAMAL DO APODI

ESTRUTURA DE CONTROLE
 AÇUDE ANGICOS - TRECHO IV
 Planta de Locação - Projeto Civil

FOLHA
 01/02

DESENHO Nº: 1483-DES-4257-02-01-001 REV. R03 ESCALA: INDICADA
 DESENHO Nº CLIENTE: 1260-DES-4257-02-01-001 REV. R01

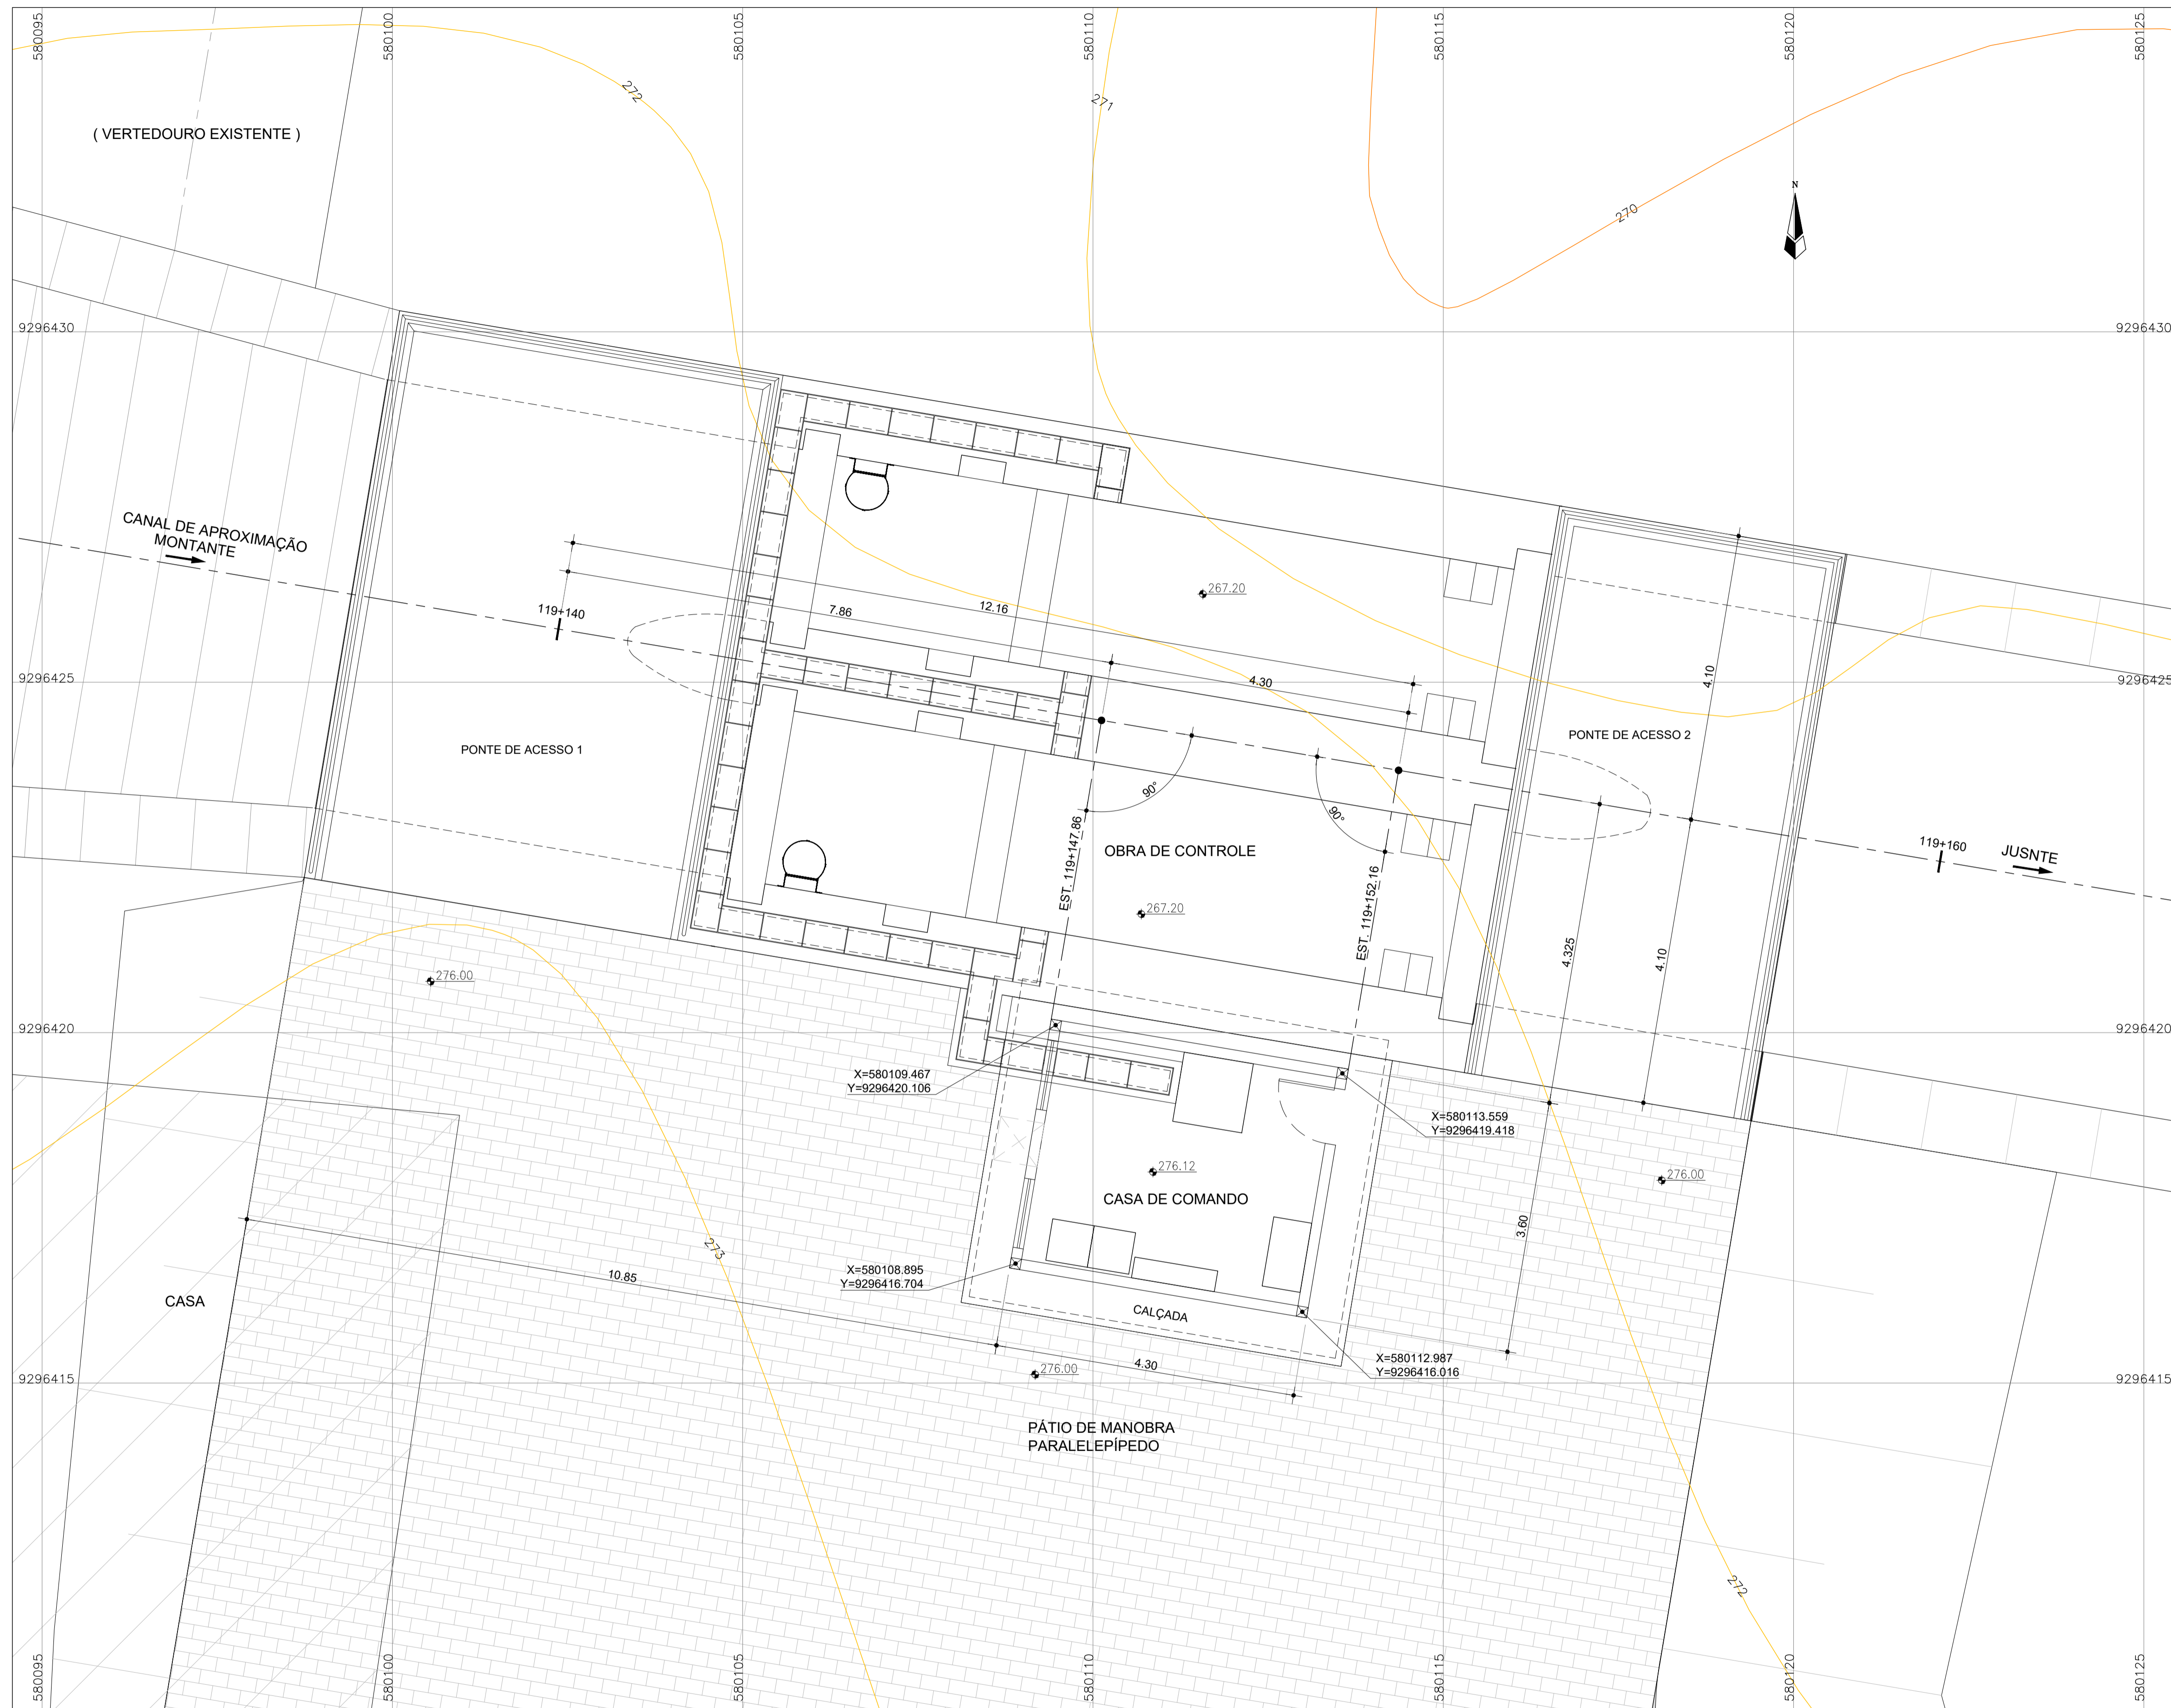

PLANTA DE LOCAÇÃO



PLANTA DE SITUAÇÃO
ESCALA: S1E

QR CODE DO PROJETO:

Nº	DESCRIÇÃO	TIPO EMISSÃO	DATA	RUBRICA	OBJETO
03	REVISADO CONFORME OF. N° 1261/2024/CFN/COF/DPE/SNSH-MIDR	B	06/11/2024		
02	REVISÃO DA COTA DE TOPO DA E.C. CONFORME OF. N° 644/2024-MIDR	B	20/08/2024		
01	REALOCAÇÃO CONFORME ANTEREPROJETO LICITADO	B	10/07/2023		
00	EMIÇÃO INICIAL	B	14/06/2022		

TIPO DE EMISSÃO
(A) PRELIMINAR
<input checked="" type="checkbox"/> PARA APROVAÇÃO
(C) PARA CONHECIMENTO
(D) PARA COTAÇÃO
(E) PARA CONSTRUÇÃO
(F) CONFORME COMPRADO
(G) CONFORME CONSTRUÍDO
(H) CANCELADO
(I) DE TRABALHO

CONSTRUTORA:



EXECUÇÃO DAS OBRAS CIVIS, AQUISIÇÃO MONTAGENS, COMISSONAMENTO, PRE-ORÇAMENTO E ELABORAÇÃO DE PROJETOS EXECUTIVOS COMPLEMENTARES DO TRECHO IV - RAMAL DO APODI DO PROJETO DE INTEGRAÇÃO DO RIO SÃO FRANCISCO COM BACIAS HIDROGRÁFICAS DO NORDESTE SETENTRIONAL - PFS

ELABORADOR: FLÁVIO PERES DE GOES
 PROJETA: ALYA CONSTRUTORA S.A.
 APROVAÇÃO: CRISTIANO GUERRA GIACOMELLI
 RESP. TÉCNICO: FRANCISCO PETRONIO A. MARTINS
 RESP. TÉCNICO:

CREA: BA 39.750-D
 CREA: RS 136.346
 CREA: PB 7606-D
 CREA:

Nº ART.: PB2024062386
 Nº ART.:

ENGENHARIA CONSULTIVA:



APROVAÇÃO - DOCUMENTO DE ANÁLISE:

DATA
/ /

FISCALIZAÇÃO: MIDR



MINISTÉRIO DA INTEGRAÇÃO E DO DESENVOLVIMENTO REGIONAL
 PROJETO DE INTEGRAÇÃO DO RIO SÃO FRANCISCO
 COM BACIAS HIDROGRÁFICAS DO NORDESTE SETENTRIONAL
 PROJETO EXECUTIVO - TRECHO IV - RAMAL DO APODI

ESTRUTURA DE CONTROLE
 AÇUDE ANGICOS - TRECHO IV
 Planta de Locação - Projeto Civil

DESENHO N°:	REV.	R03	ESCALA:
1483-DES-4257-02-01-001	REV.	R03	INDICADA
DESENHO N° CLIENTE:	REV.	R01	INDICADA
1260-DES-4257-02-01-001	REV.	R01	INDICADA

FOLHA

02/02