


LEGENDA:

ABORDAGEM A - EXISTENTE


ABORDAGEM B - A CONSTRUIR - Ø110mm

ABORDAGEM A - A CONSTRUIR - Ø110mm

CAIXA DE PASSAGEM EM ALVENARIA
0,80x0,80x0,60 - COM TAMPA EM FERRO FUNDIDO

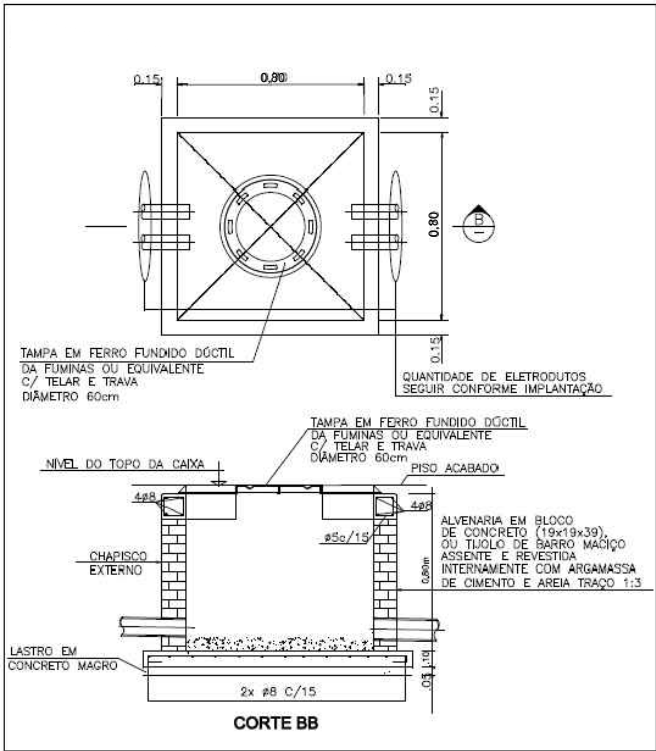


DETALHE
CX DE PASSAGEM SUBTERRÂNEAS
SEM ESCALA

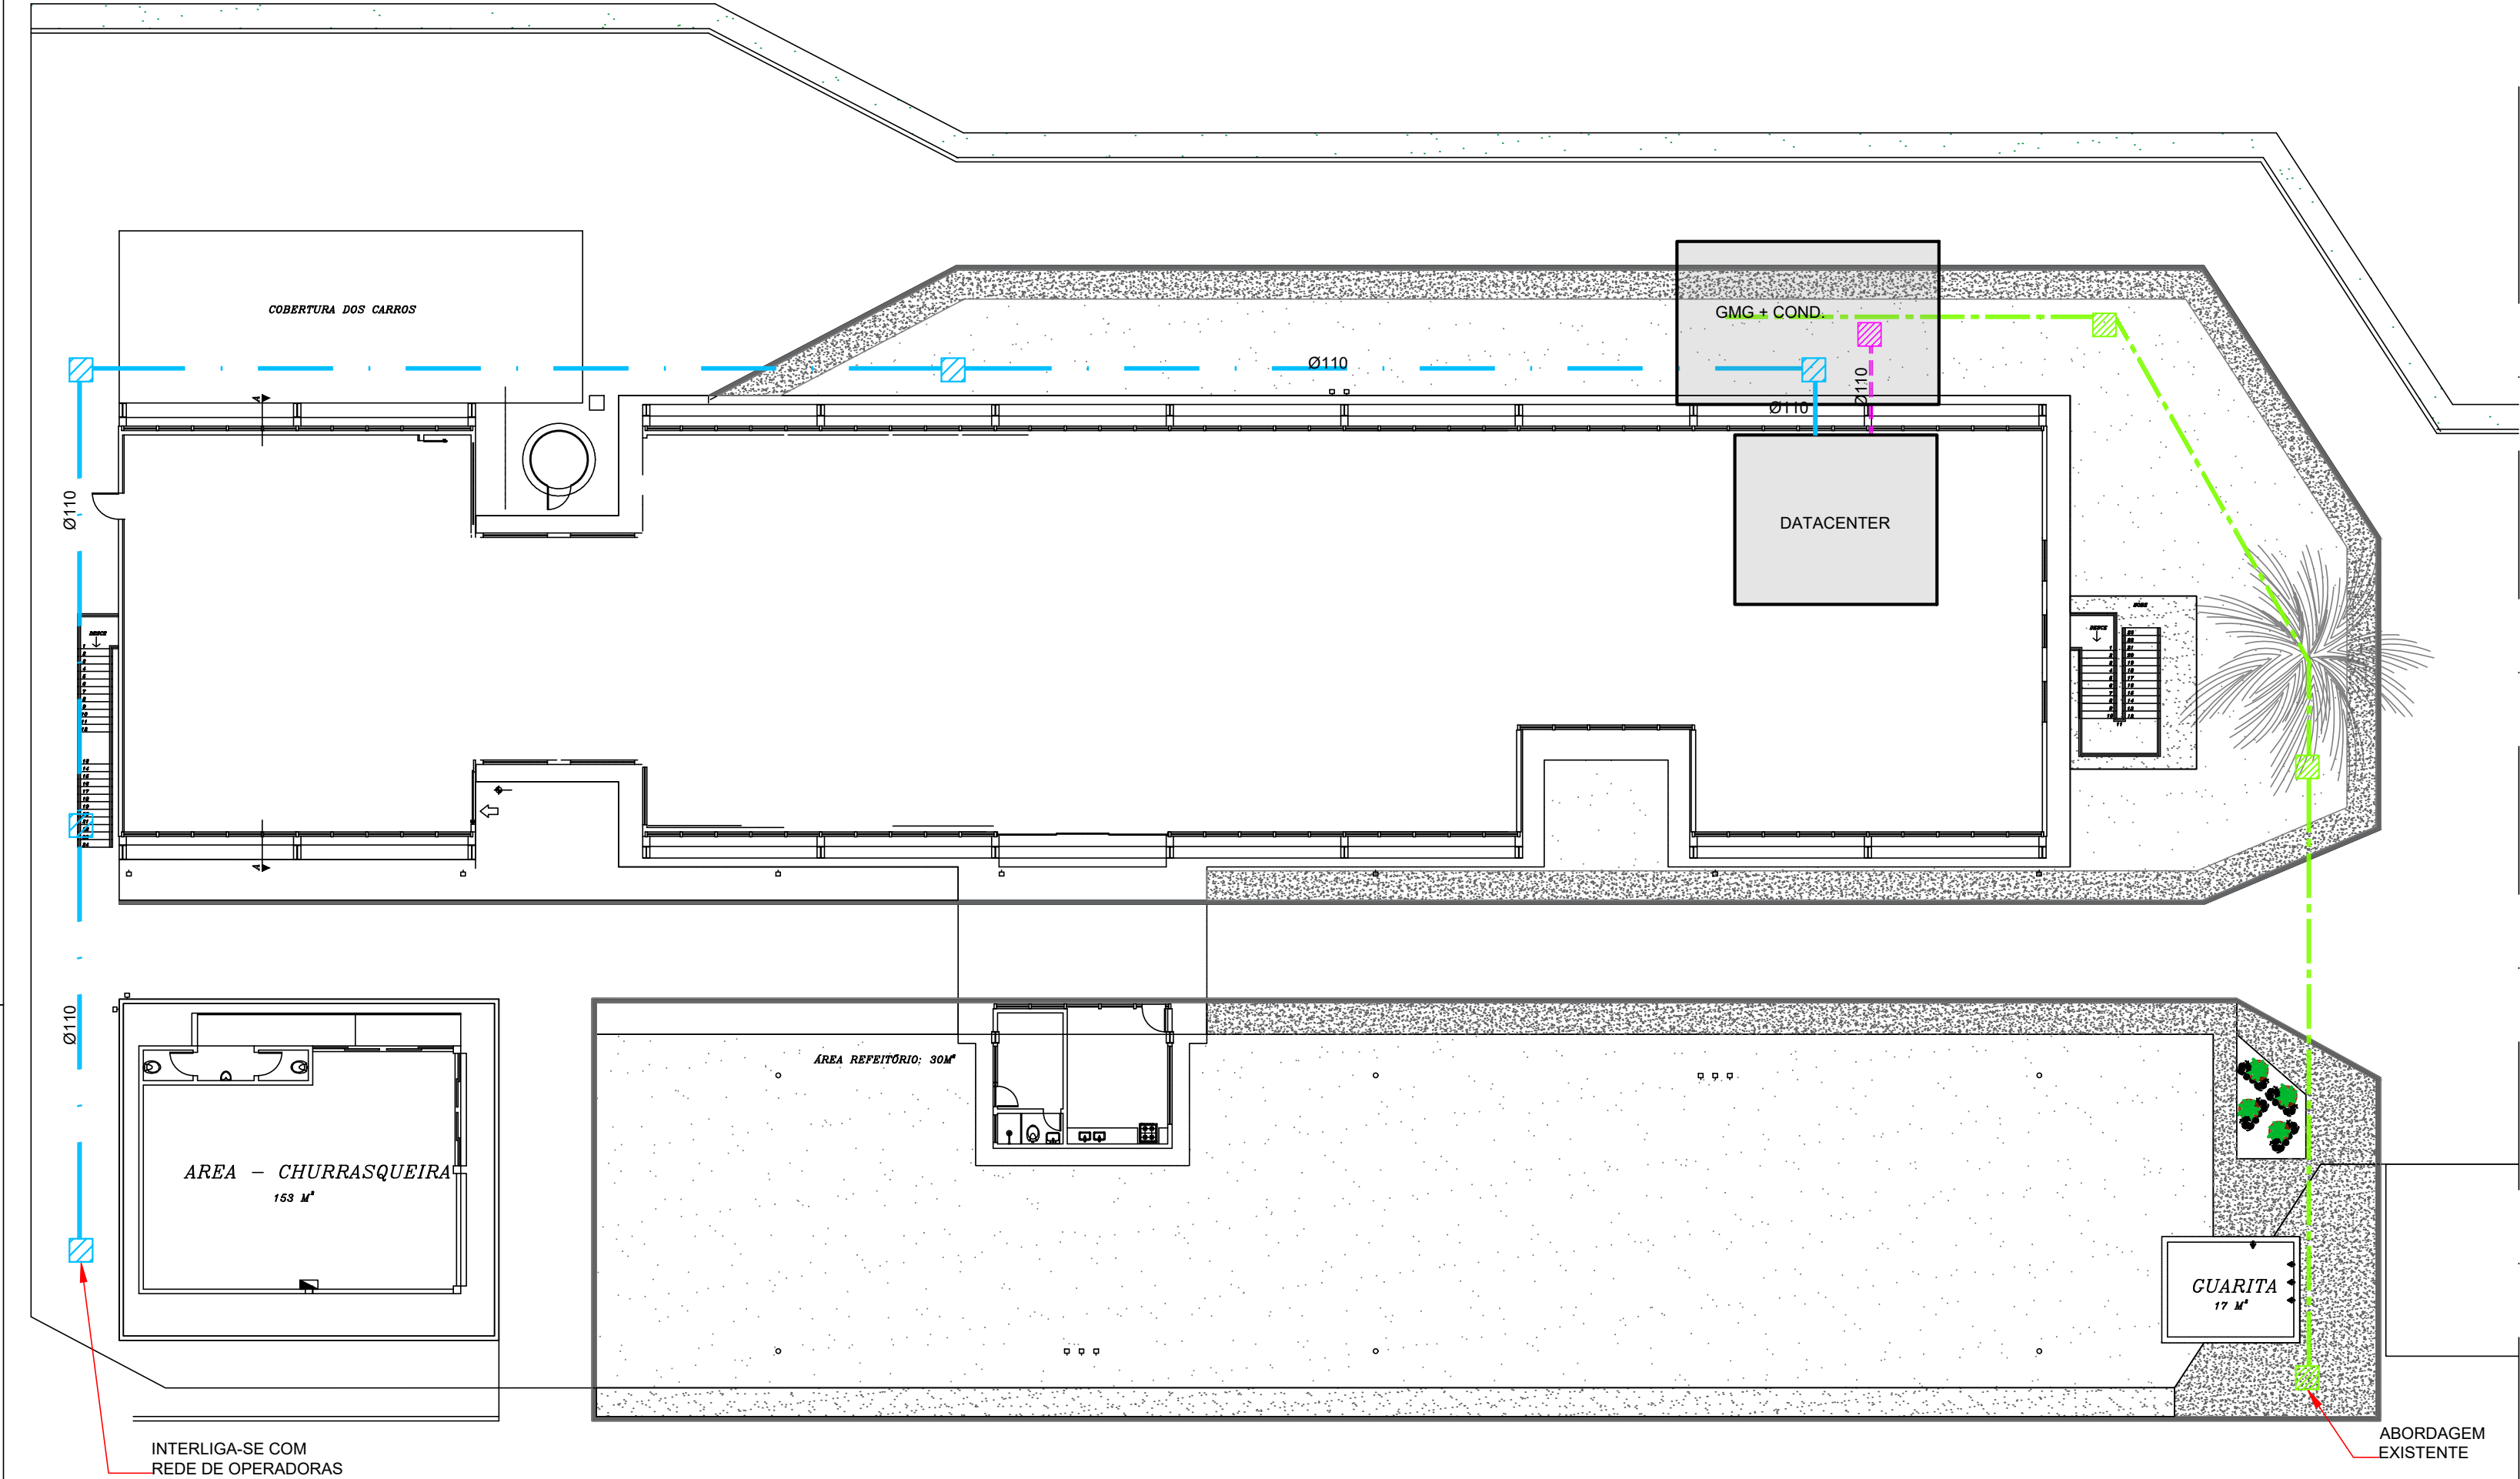

INFRAESTRUTURA - IMPLANTAÇÃO

ESCALA: 1/200

NOTAS		DOCUMENTOS DE REFERÊNCIA																						FOLHA: 01					
				08													Site/Projeto ANAC - DF				CÓD. 00000								
				07																									
				06																									
				05																									
				04																									
				03											PROJETO EXECUTIVO TELECOM INFRAESTRUTURA														
				02																									
				01	B	EMISSAO INICIAL				MTADEU	JANAINA	MTADEU														13/08/22			
				REV.	T.E.	DESCRIÇÃO				PROJ.	DES.	VER.	APR.	SE.											DATA				
				REVISÕES														PROJETO EXECUTIVO TELECOM INFRAESTRUTURA											
T.E.		(A) PRELIMINAR		(C) PARA CONHECIMENTO		(E) PARA CONSTRUÇÃO		(G) CONFORME CONSTRUÍDO		ESCALA IND.				N° CONTRATADA 00		N° CLIENTE 00												REVISÃO 02	
TIPO DE EMISSÃO		(B) PARA APROVAÇÃO		(D) PARA COTAÇÃO		(F) CONFORME COMPRADO		(H) CANCELADO																					