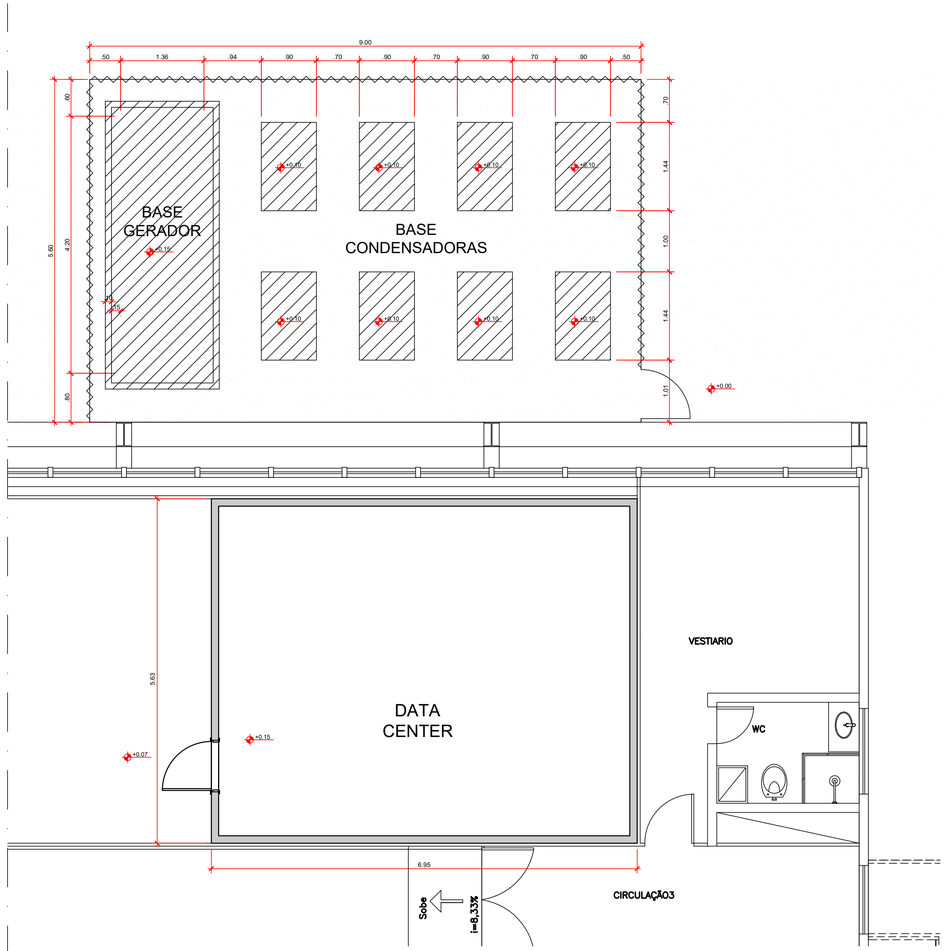

CONSTRUIR

ESCALA: 1/50

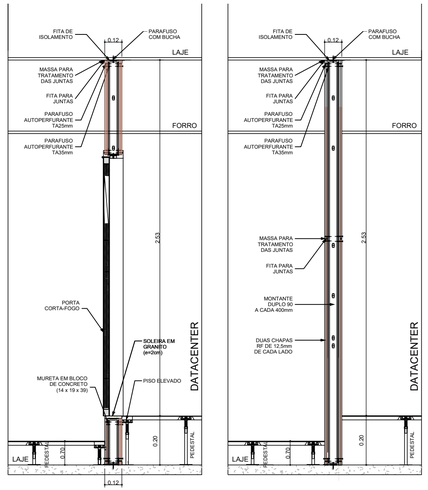

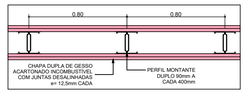

1 - AS COTAS SE REFEREM ÀS MEDIDAS ACABADAS, SALVO QUANDO INDICADO O CONTRÁRIO;
2 - CONFERIR MEDIDAS NO LOCAL;
3 - VALIDAR INSTALAÇÃO DO DRYWALL COM O FORNECEDOR.

DET. DRYWALL CORTA FOGO

SEM ESCALA

PCF 01	PORTA CORTA FOGO A SER REINSTALADA	VÃO LUZ 0,90 x 2.30	DIM. FOLHA 0,92x2,32
	TER		TOTAL
	01		02

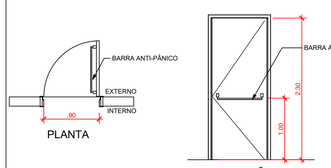

ESPECIF.	PORTA CORTA FOGO DE ABRIR, COM FOLHAS DUPLAS DIFERENCIADAS EM CHAPAS DE AÇO GALVANIZADO ELETROLÍTICO, COM NÚCLEO ISOLANTE E INCOMBUSTÍVEL, COM PINTURA DE FUNDO ESPECIAL E PINTURA FINAL EM TINTA ESMALTE, COR CINZA MÉDIO. COM BARRA ANTI-PÂNICO. CLASSE P90.
BATENTE	BATENTE EM CHAPA DE AÇO GALVANIZADO ELETROLÍTICO, COM PINTURA DE FUNDO ESPECIAL E PINTURA FINAL EM TINTA ESMALTE, COR CINZA MÉDIO.

DET. PORTA CORTA FOGO

SEM ESCALA

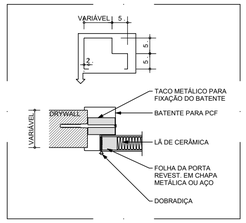

BATENTE PCF

ESCALA: 1/10

LEGENDA:

- DRYWALL RF 90 MIN COM DUAS PLACAS (01 ST E 01 RF), COM SISTEMA DE GUIAS DE AÇO GALVANIZADO, COM ALMA DE 01 mm COLOCADAS EM MONTANTES DE 70 mm DE ESPESSURA PARAFUSADAS NOS MONTANTES, ALMA COM LÃ DE ROCHA. ACABAMENTO COM POSTERIOR APLICAÇÃO DE MASSA CORRIDA E PINTURA
- PCF — PORTA CORTA-FOGO - CF-90
- BASE ESTRUTURAL EM CONCRETO ARMADO, NO JARDIM, h= 10cm;
- FECHAMENTO EM GRADE METÁLICA - REF. NYLOFOR - h=2,00m

NOTAS:

1. CONFERIR AS MEDIDAS NO LOCAL
2. AS JANELAS DEVERÃO SER VEDADAS NÃO PERMITINDO A ENTRADA DE ÁGUA E UMIDADE

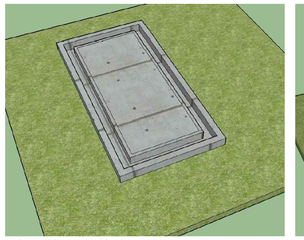

BASE DE CONCRETO COM CANALETA

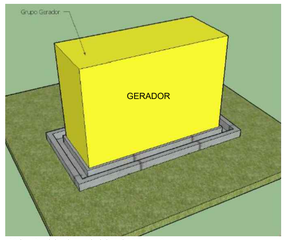

BASE DE CONCRETO COM CANALETA

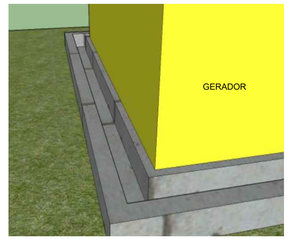

BASE DE CONCRETO COM CANALETA

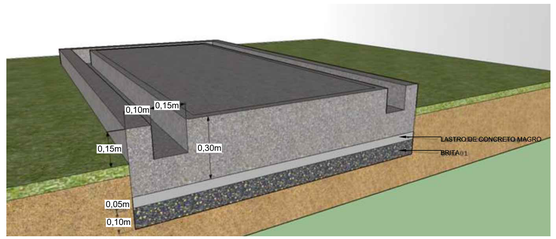

BASE DE CONCRETO COM CANALETA

DET. BASE DO GERADOR

SEM ESCALA

NOTAS

DOCUMENTOS DE REFERÊNCIA

REV.	T.E.	DESCRIÇÃO	PROJ.	DES.	VER.	APR.	SE.	DATA
08								
07								
06								
05								
04								
03								
02								
01	B	EMISSAO INICIAL	MTADEU	JANAINA	MTADEU			05/09/22

REVISÕES

T.E. TIPO DE EMISSÃO: (A) PRELIMINAR (B) PARA APROVAÇÃO (C) PARA CONHECIMENTO (D) PARA COTAÇÃO (E) PARA CONSTRUÇÃO (F) CONFORME COMPRADO (G) CONFORME CONSTRUÍDO (H) CANCELADO

EX-ANAC-DF-CIV-02-CONSTRUIR-R02.dwg

datacritical TI

FOLHA: 02

Site/Projeto: ANAC - DF

CÓD.: 00000

PROJETO EXECUTIVO
CIVIL - CONSTRUIR
TÉRREO

ESCALA	Nº CONTRATADA	Nº CLIENTE	REVISÃO
IND.	00	00	02

https://datacriticalti.com.br +55 11 5021-5252 / +55 11 93278-7401 contato@datacriticalti.com.br