


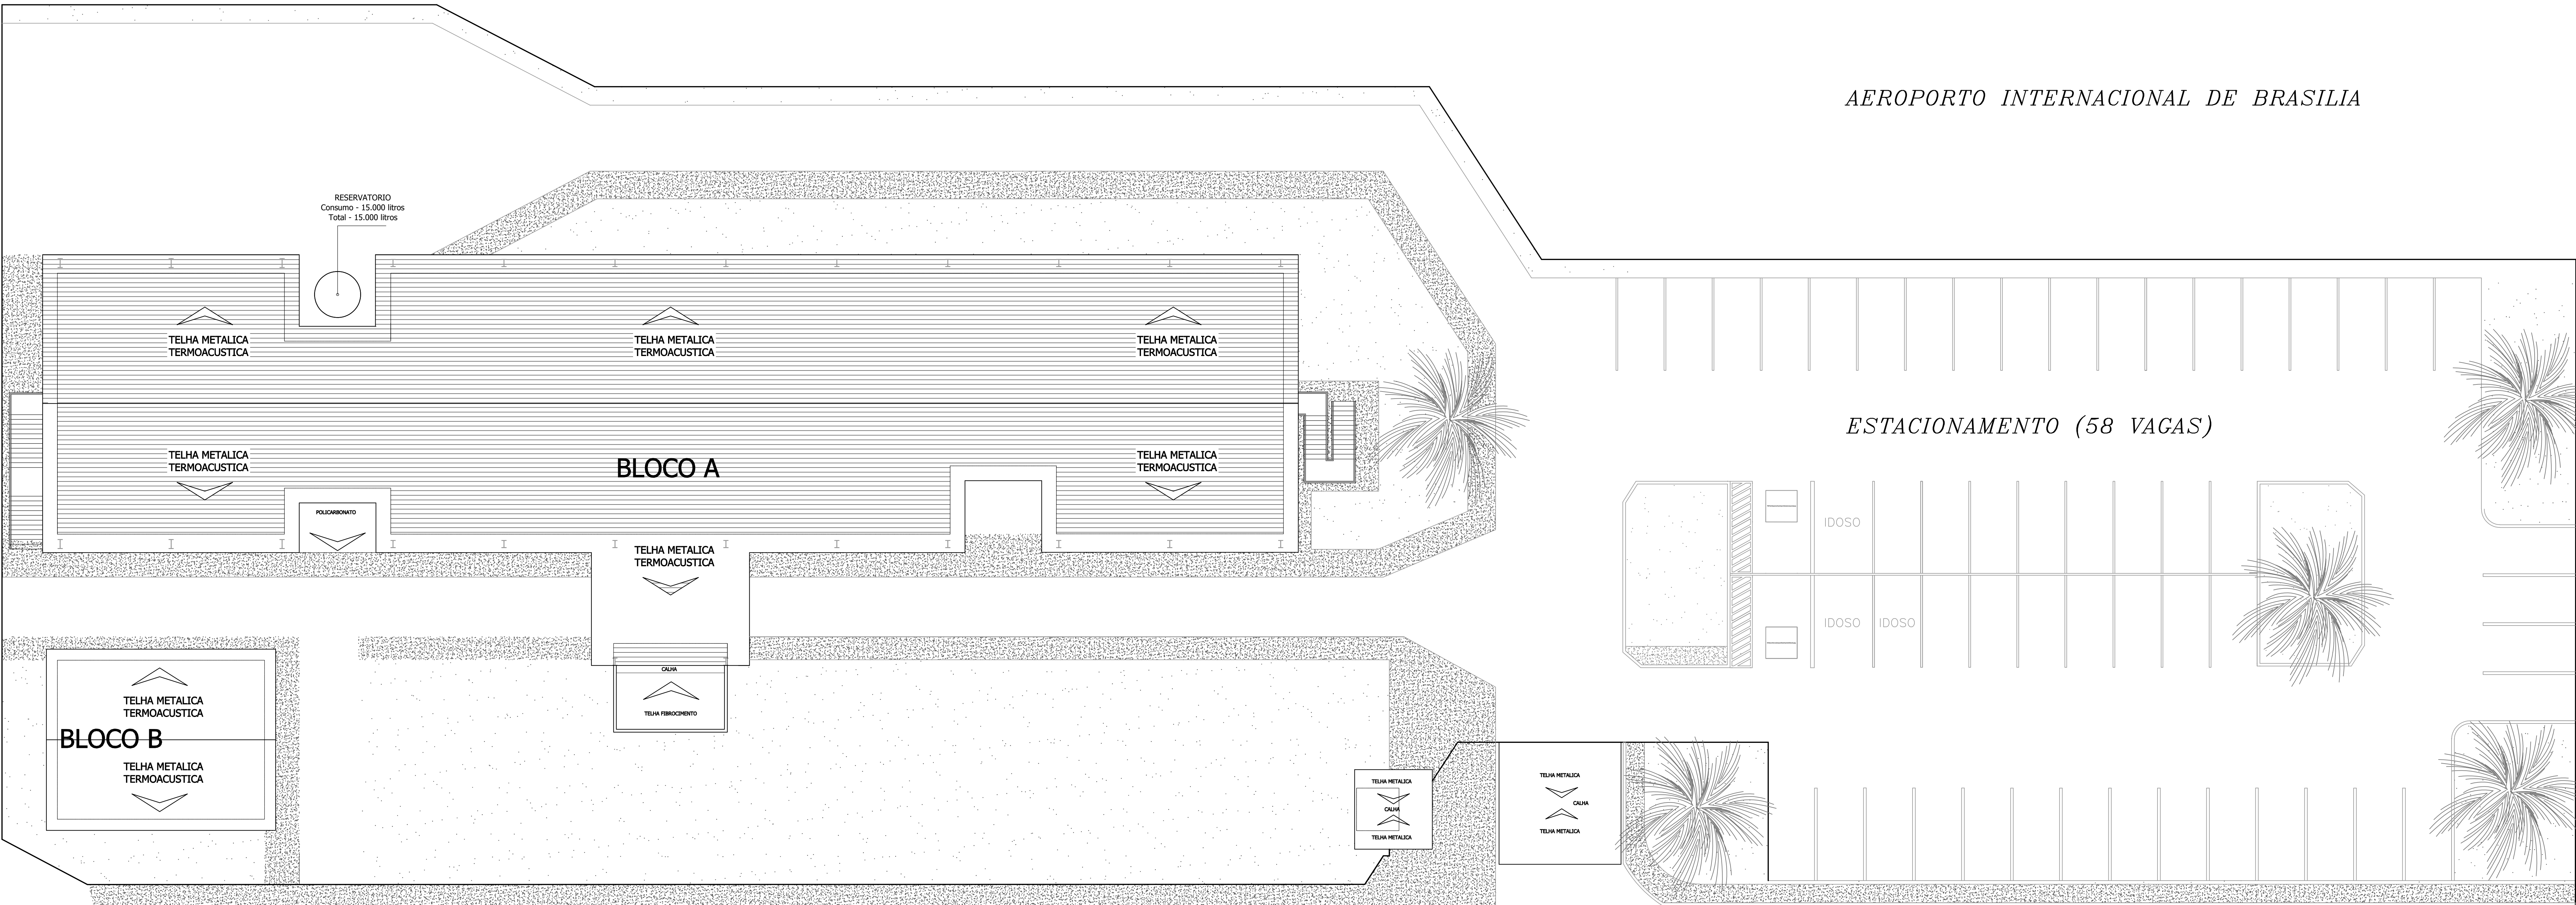

AEROPORTO INTERNACIONAL DE BRASILIA

ESTACIONAMENTO (58 VAGAS)

VIA PUBLICA

LOCAÇÃO/COBERTURA

ESC: 1:125

NOTAS DE PROJETO

SAÍDA DE EMERGÊNCIA


- O piso da escada será material antiderrapante.
- O corrimão será instalado a 70 e 92 cm do piso, medidos de sua geratriz superior.
- Não haverá perda da dissolução de continuidade do corrimão.
- Não haverá vãos maiores que 11 cm entre corrimão e o piso e o guarda-corpo.
- O Guarda-Corpo deve resistir as cargas transmitidas nelas fixadas ou calculadas para suportar a força horizontal de 730 N/m aplicada a 1,10 m de altura, adotando-se a condição que conduzir a maiores tensões.
- Painéis, longarinas, balaústres e assemelhados calculados para resistir a uma carga horizontal de 1.20 kPA aplicadas a área bruta da guarda ou equivalente.
- Corrimão calculado para resistir a uma carga de 900 N, aplicada em qualquer ponto, tanto horizontal com verticalmente em ambos os sentidos.
- As portas de correr permanecerão abertas durante o funcionamento das atividades.
- A edificação fará uso de no máximo 39 kg de GLP.
- A edificação fará uso de sistema de detecção automática de incêndio e alarme manual.
- Uso da edificação:

LEGENDA
JANELAS
JV - JANELA DE VIDRO
PORTAS
PCV - PORTA DE CORRER DE VIDRO
PM - PORTA DE MADEIRA
PCF - PORTA CORTA FOGO - TRRF 60 min

CARGA DE INCÊNDIO DA EDIFICAÇÃO
USO SERVIÇO PROFISSIONAIS - ESCRITÓRIO - REPARTIÇÃO PÚBLICA - 700 MJ/m²
USO ESCOLA - CENTRO DE TREINAMENTO - 300 MJ/m²
DEPOSITO I - MOBILIÁRIO - 600 MJ/m²
DEPOSITO II - PAPEIS (ACABAMENTO) - 500 MJ/m²
DEPOSITO III - APAR. ELETROELETRÔNICO - 300 MJ/m²
DEPOSITO IV - APAR. ELETROELETRÔNICO - 300 MJ/m²
RISCO - B1 - MÉDIO

A edificação é de uso da Agência Nacional de Aviação Civil - ANAC, situa-se nesta edificação atividade de repartição pública e o Centro de Treinamento da ANAC, onde se ministra cursos internos da Agência. A edificação foi construída em meados dos anos de 1997 de uso da Aeronáutica. A edificação se localiza em área de segurança militar do Aeroporto Internacional de Brasília.
Uso misto
Uso I - Serviço Profissional - Escritório - Repartição pública
Grupo 09
Uso: ESCOLAR
Centro de treinamento (cursos e palestras).
Grupo 14 - Escola Profissional
Risco - B1
RESERVA TÉCNICA
14 - Reserva Técnica - 6.600,00 LITROS
15 - O reservatório terá resistência à fogo por no mínimo 04 horas, a RTI será armazenada no reservatório inferior.
16 - O sistema de bomba de hidrante terá bombas elétricas e sistema motorgerador em caso de falha de energia.

QUADRO DE ÁREAS			
	TÉRREO	PAV. SUPERIOR	TOTAL
BLOCO A	958,8000	878,5300	1.837,33000
BLOCO B	96,3200	-----	96,32000
GUARITA	5,2900	-----	5,29000
TOTAL	1060,4100	878,5300	1.938,94000

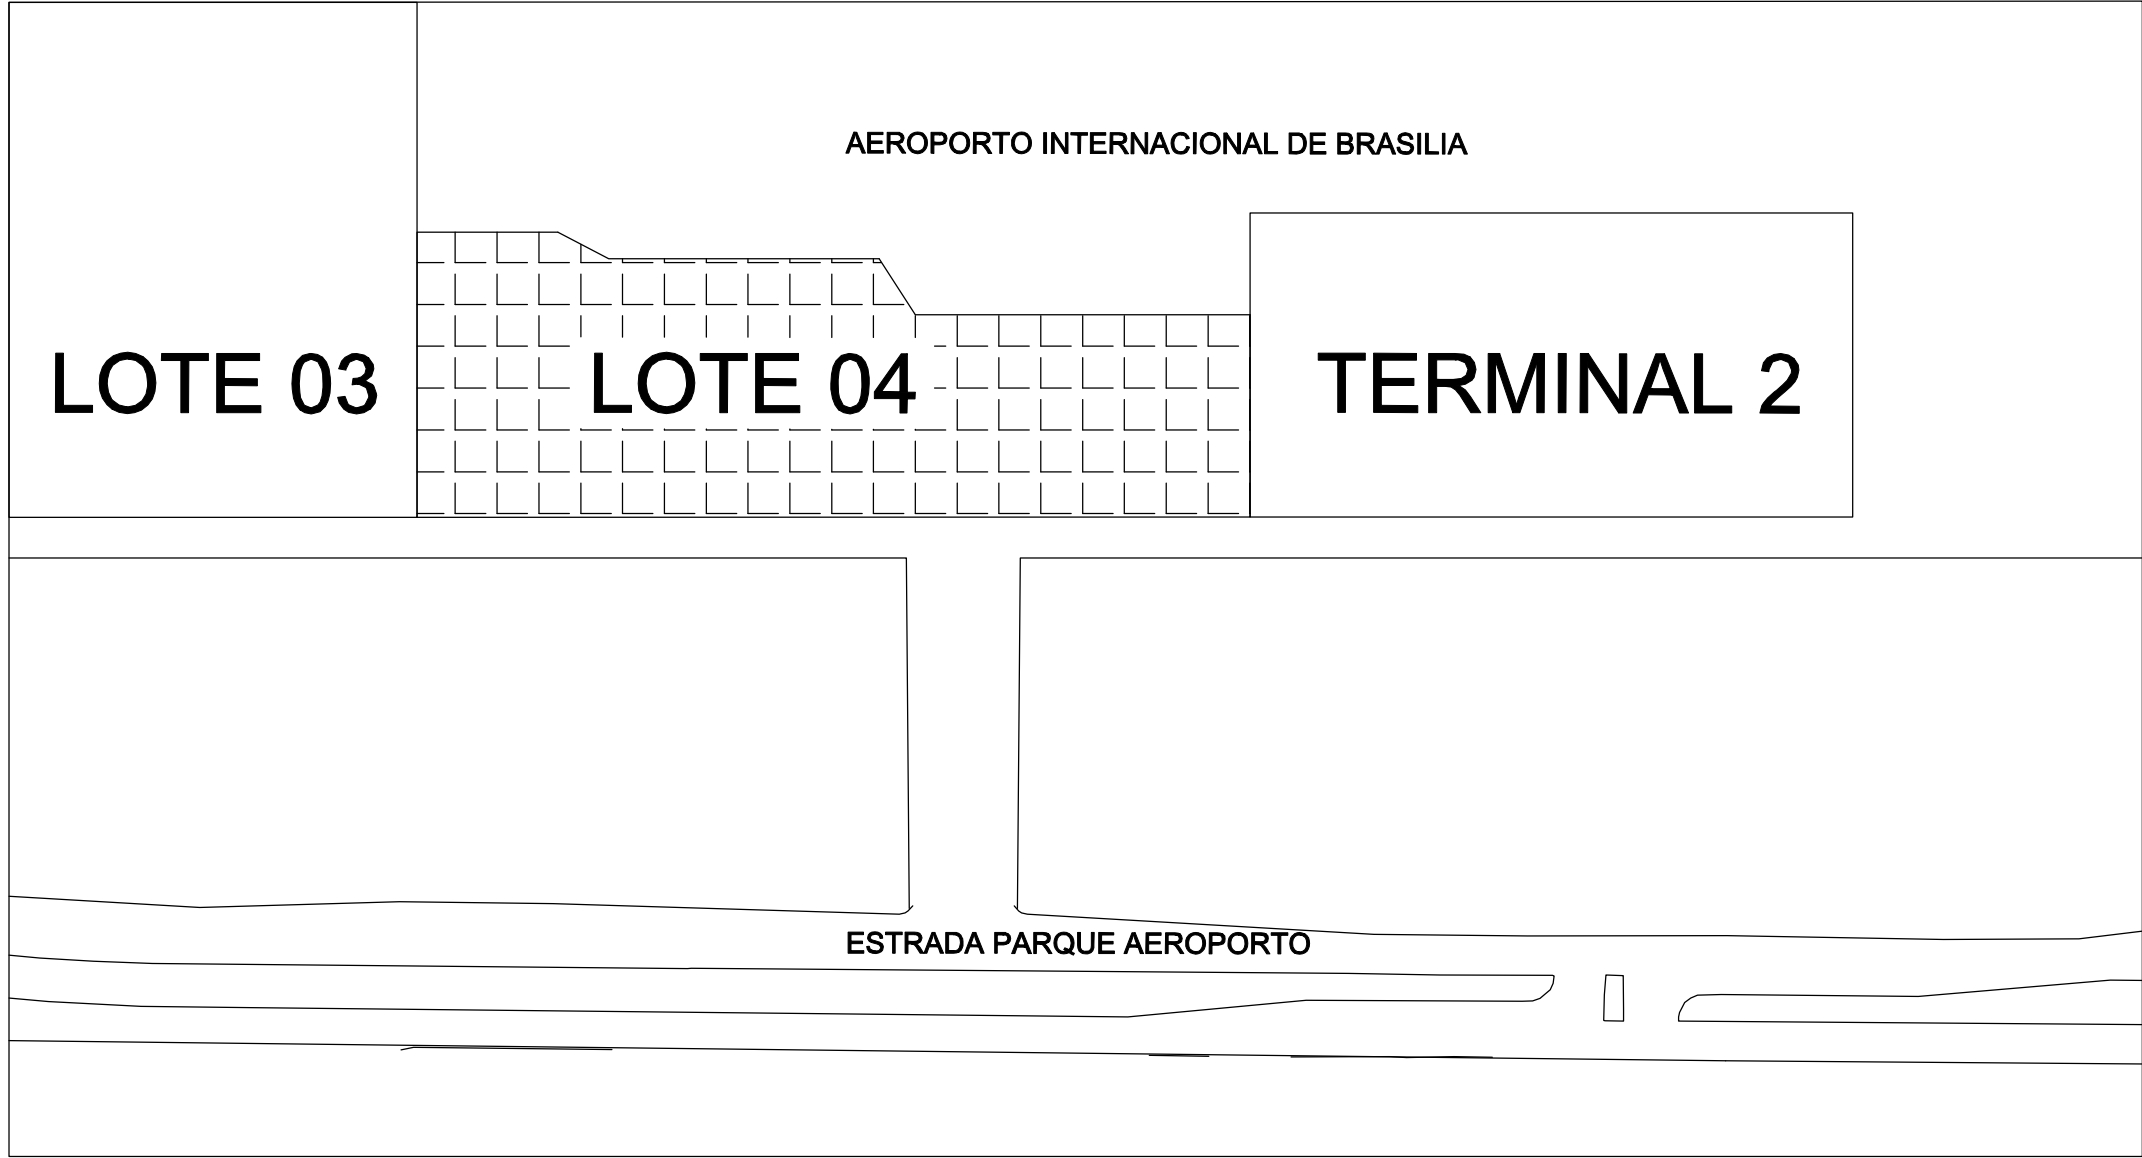

ESC: 1:1250

SITUAÇÃO GERAL

REVISÃO 02	DESCRIÇÃO	CUMPRIMENTO DE EXIGÊNCIA - CBMEF	DATA	28/10/2023
REVISÃO 01	DESCRIÇÃO	ENTRADA DE PROCESSO VIA SCP - CBMEF	DATA	14/06/2020

CONCRET
SISTEMA CONTRA INCÊNDIO
www.concretincendio.com.br

DATA DE ENTRADA

LAGO SUL - DISTRITO FEDERAL
ENDEREÇO: AEROPORTO INTERNACIONAL DE BRASÍLIA - LOTE 04 SETOR DE HANGARES
PROPRIETÁRIO: AGÊNCIA NACIONAL DE AVIAÇÃO CIVIL - ANAC
AUTOR DO PROJETO: FRED EDSON GOMES
CAUIBR: A64694-6

PROPRIETÁRIO: AGÊNCIA NACIONAL DE AVIAÇÃO CIVIL - ANAC

AUTOR: FRED EDSON GOMES
CAUIBR: A64694-6

CBMEF
CORPO DE BOMBEIROS MILITAR DO DISTRITO FEDERAL
PARCELER DE APROVAÇÃO Nº 2020-2548-00 de 13/10/2020

CBMEF
CORPO DE BOMBEIROS MILITAR DO DISTRITO FEDERAL
PARCELER DE APROVAÇÃO Nº 2020-2548-00 de 13/10/2020
CLEBER SOARES DE MOURA
7844417919
1

INC

PROJETO DE SEGURANÇA CONTRA INCÊNDIO DE BEM TOMBADO
OBJETIVO: 08-14
PROTEÇÃO: 01/04

DATA: 10/2020

DESENHO: E.E.G.


LOCAL: INDICADA NO PROJETO

CONDIÇÃO: 01/04/2020


www.CONCRETINCENDIO.com.br

01/1805117/1309204

www.CONCRETEINCENDIO.com.br fred@concreteincendio.com.br (51) 993315117 / 33851248

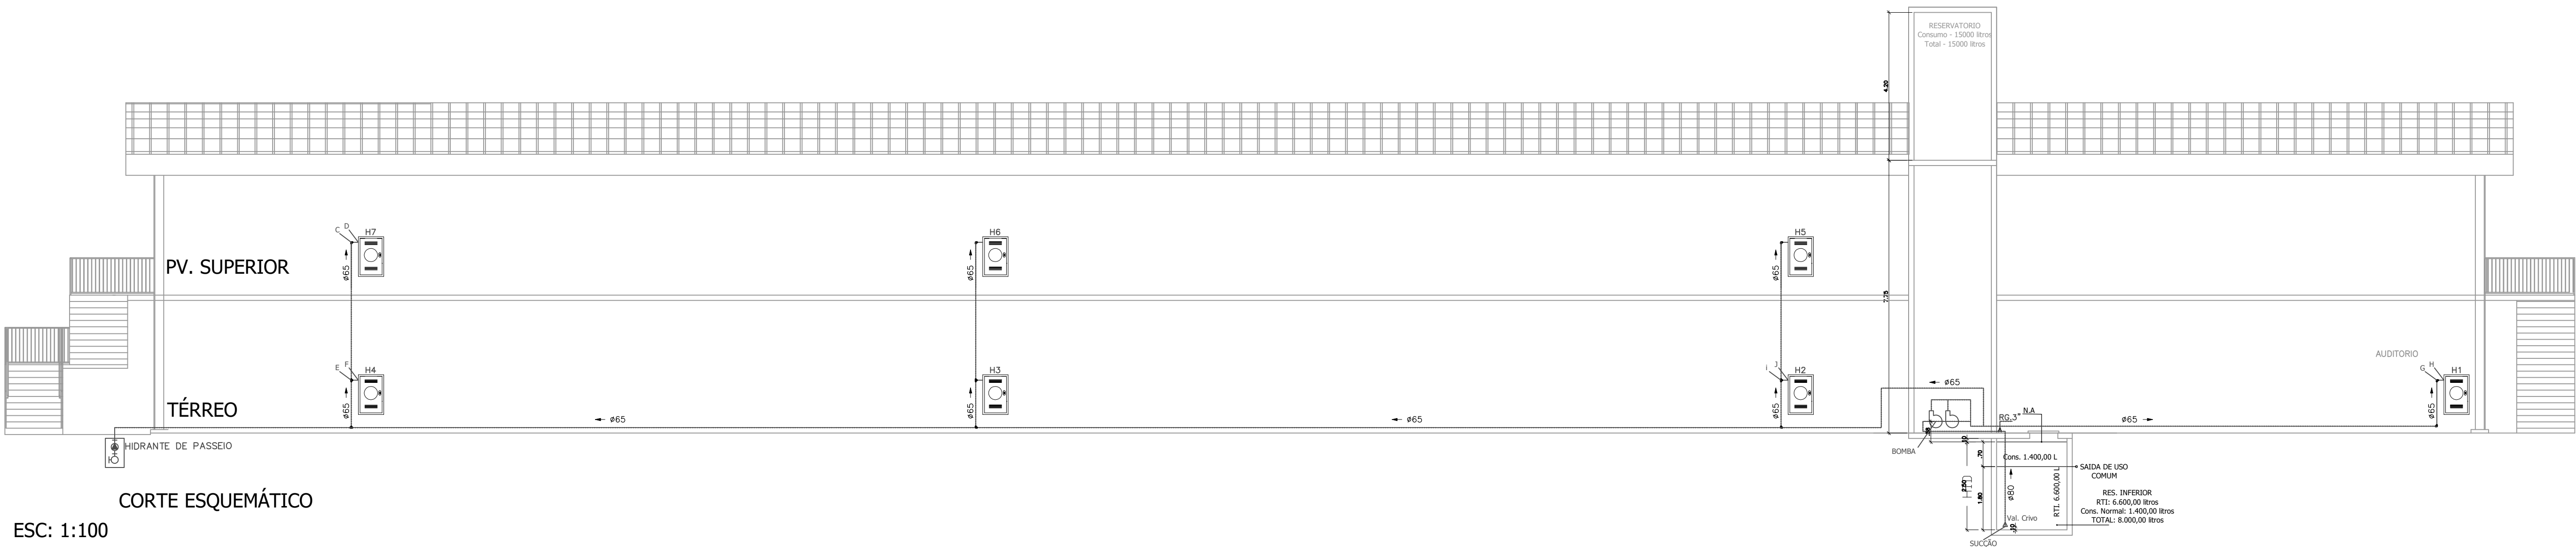

CORTE ESQUEMÁTICO
ESC: 1:100

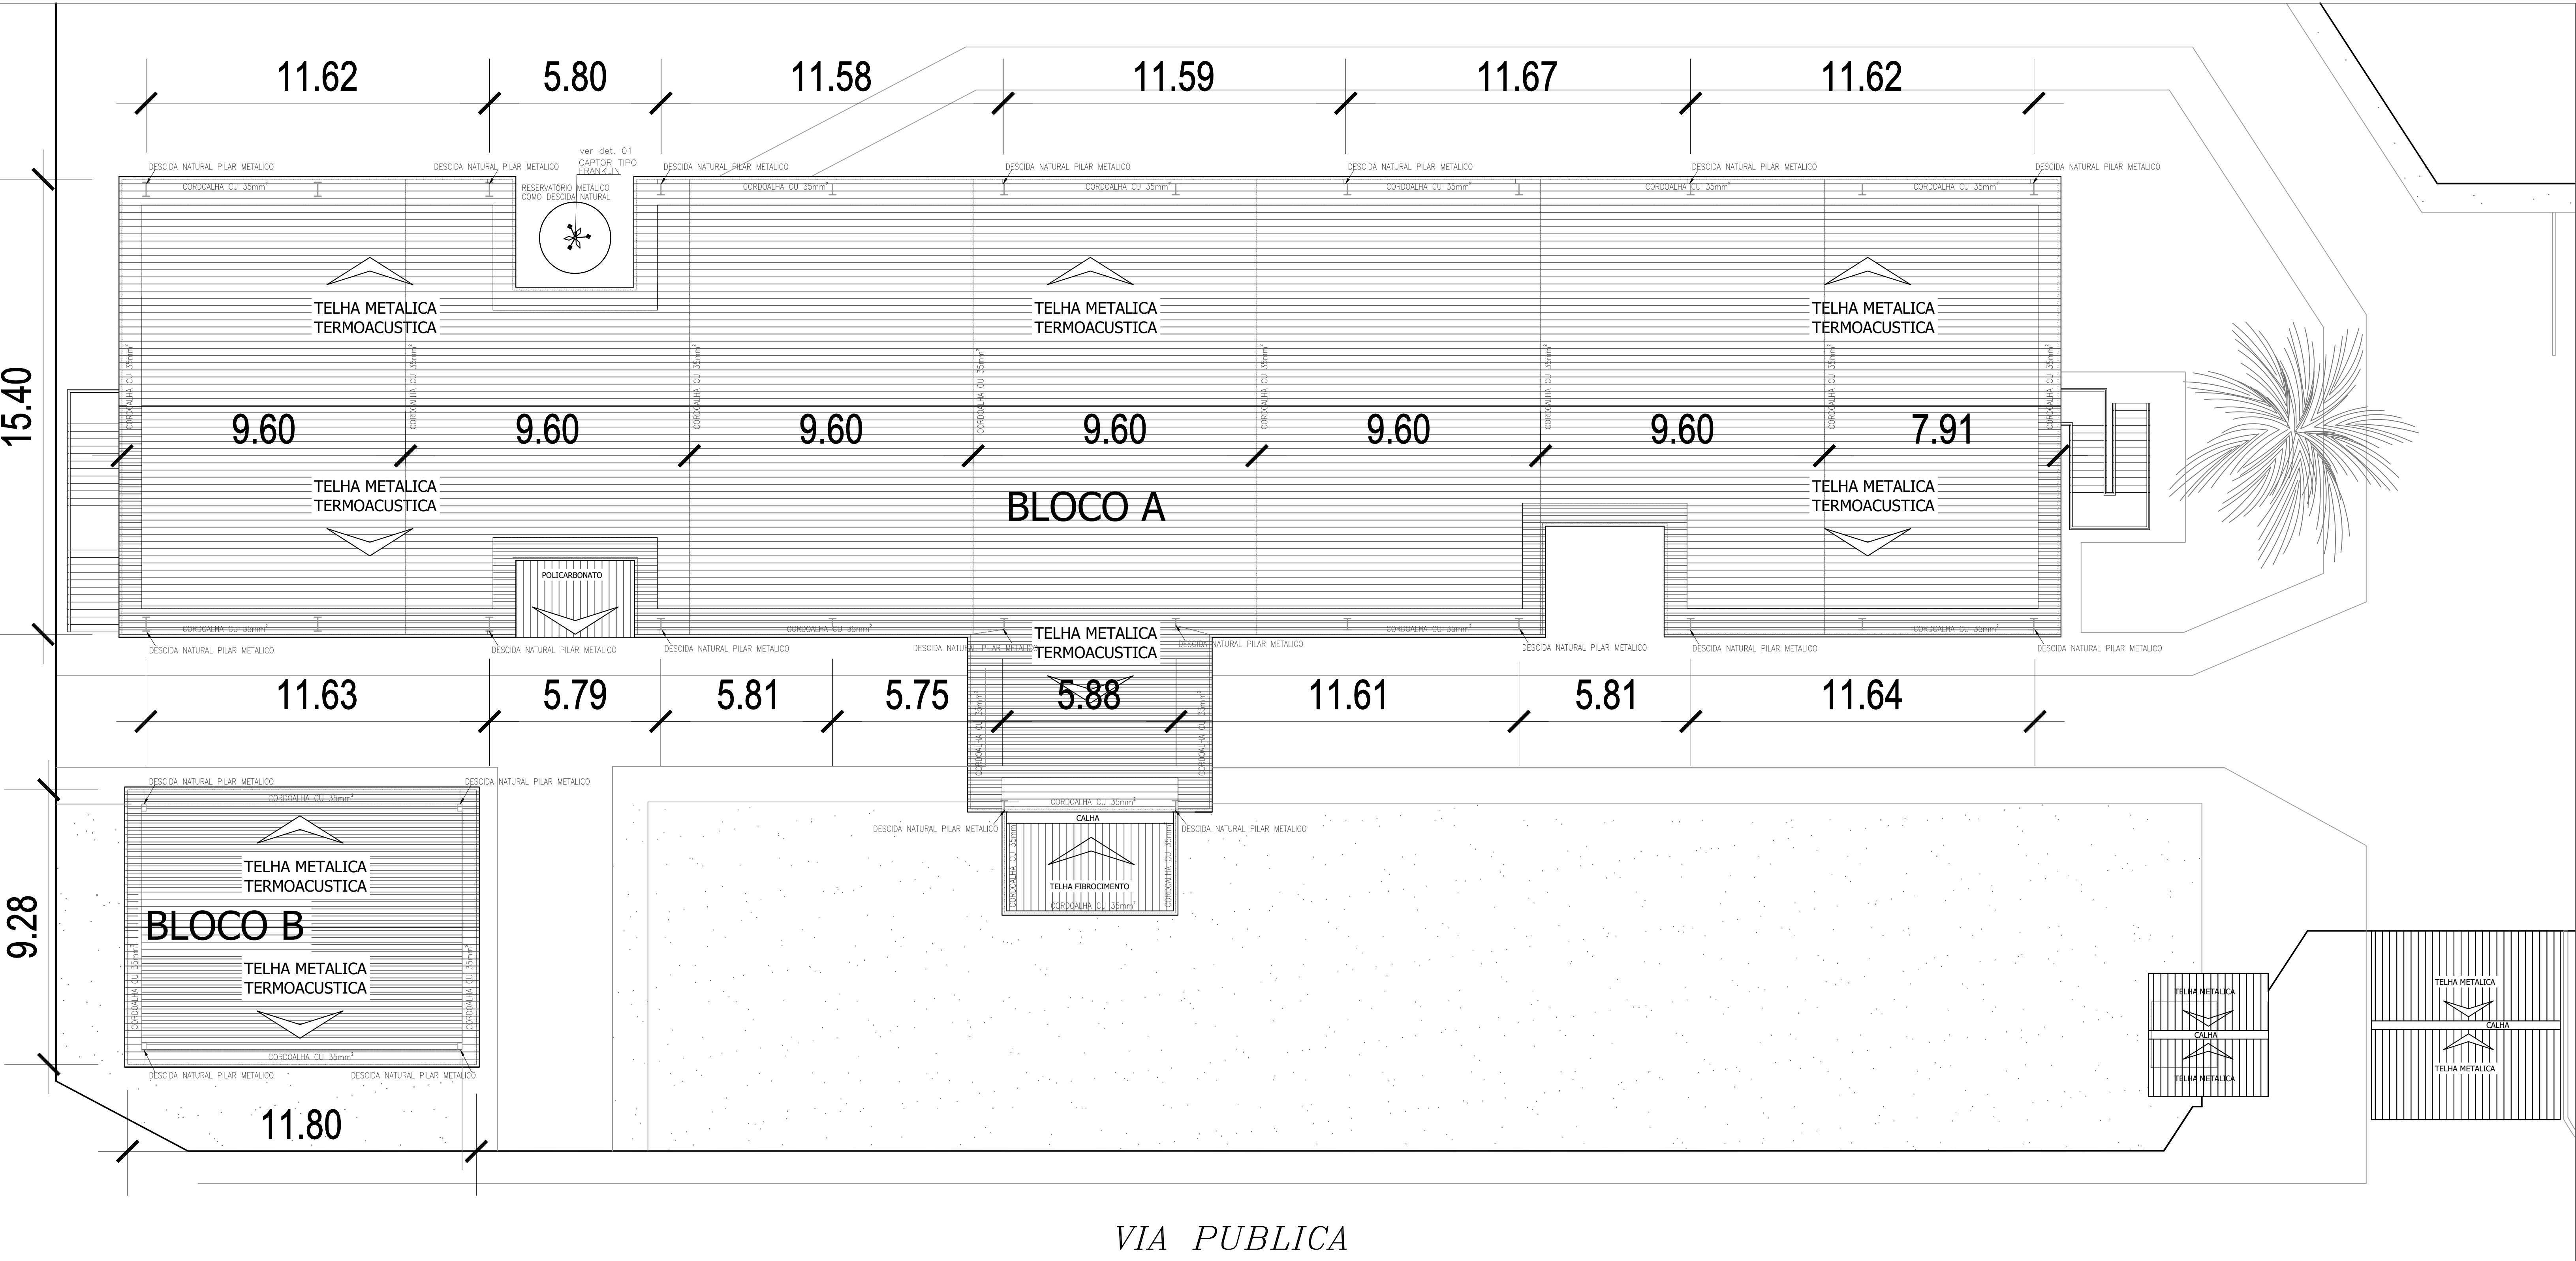

COBERTURA
ESC: 1:100

REVISÃO 02	DESCRIÇÃO	DATA
REVISÃO 01	DESCRIÇÃO	DATA

LAGO SUL - DISTRITO FEDERAL
ENDEREÇO: AEROPORTO INTERNACIONAL DE BRASÍLIA - LOTE 04 SETOR DE HANGARES
PROPRIETÁRIO: AGÊNCIA NACIONAL DE AVIAÇÃO CIVIL - ANAC
AUTOR DO PROJETO: FRED EDSON GOMES

PROPRIETÁRIO: AGÊNCIA NACIONAL DE AVIAÇÃO CIVIL - ANAC
AUTOR: FRED EDSON GOMES

PROJETO DE SEGURANÇA CONTRA INCÊNDIO DE BEM TOMBADO

PROJETO: INC

PROJETO	DESCRIÇÃO	DATA
INC	DESCRIÇÃO	DATA

